





Eolienne n° 7 : Vue avant implantation

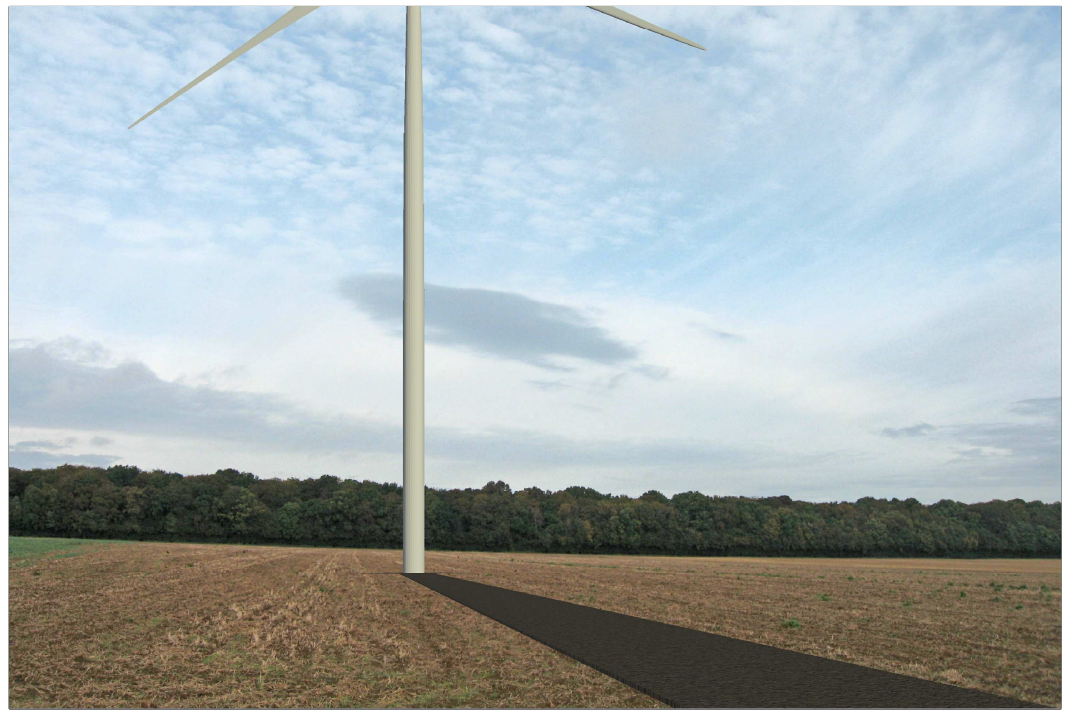

Eolienne n° 7 : Vue après implantation

Coordonnées éoliennes et équipements annexes

	RGF CC50		RGF 93		WGS 84		Altitude au sol m NGF	reference cadastrale	Adresse Lieu dit	Commune
	X	Y	X	Y	Long	Lat				
eol 7	1619825	9193930	619749	6982948	1°52'58.77" E	49°56'24.15" N	124	ZA-22	Bois du Roy	Allery

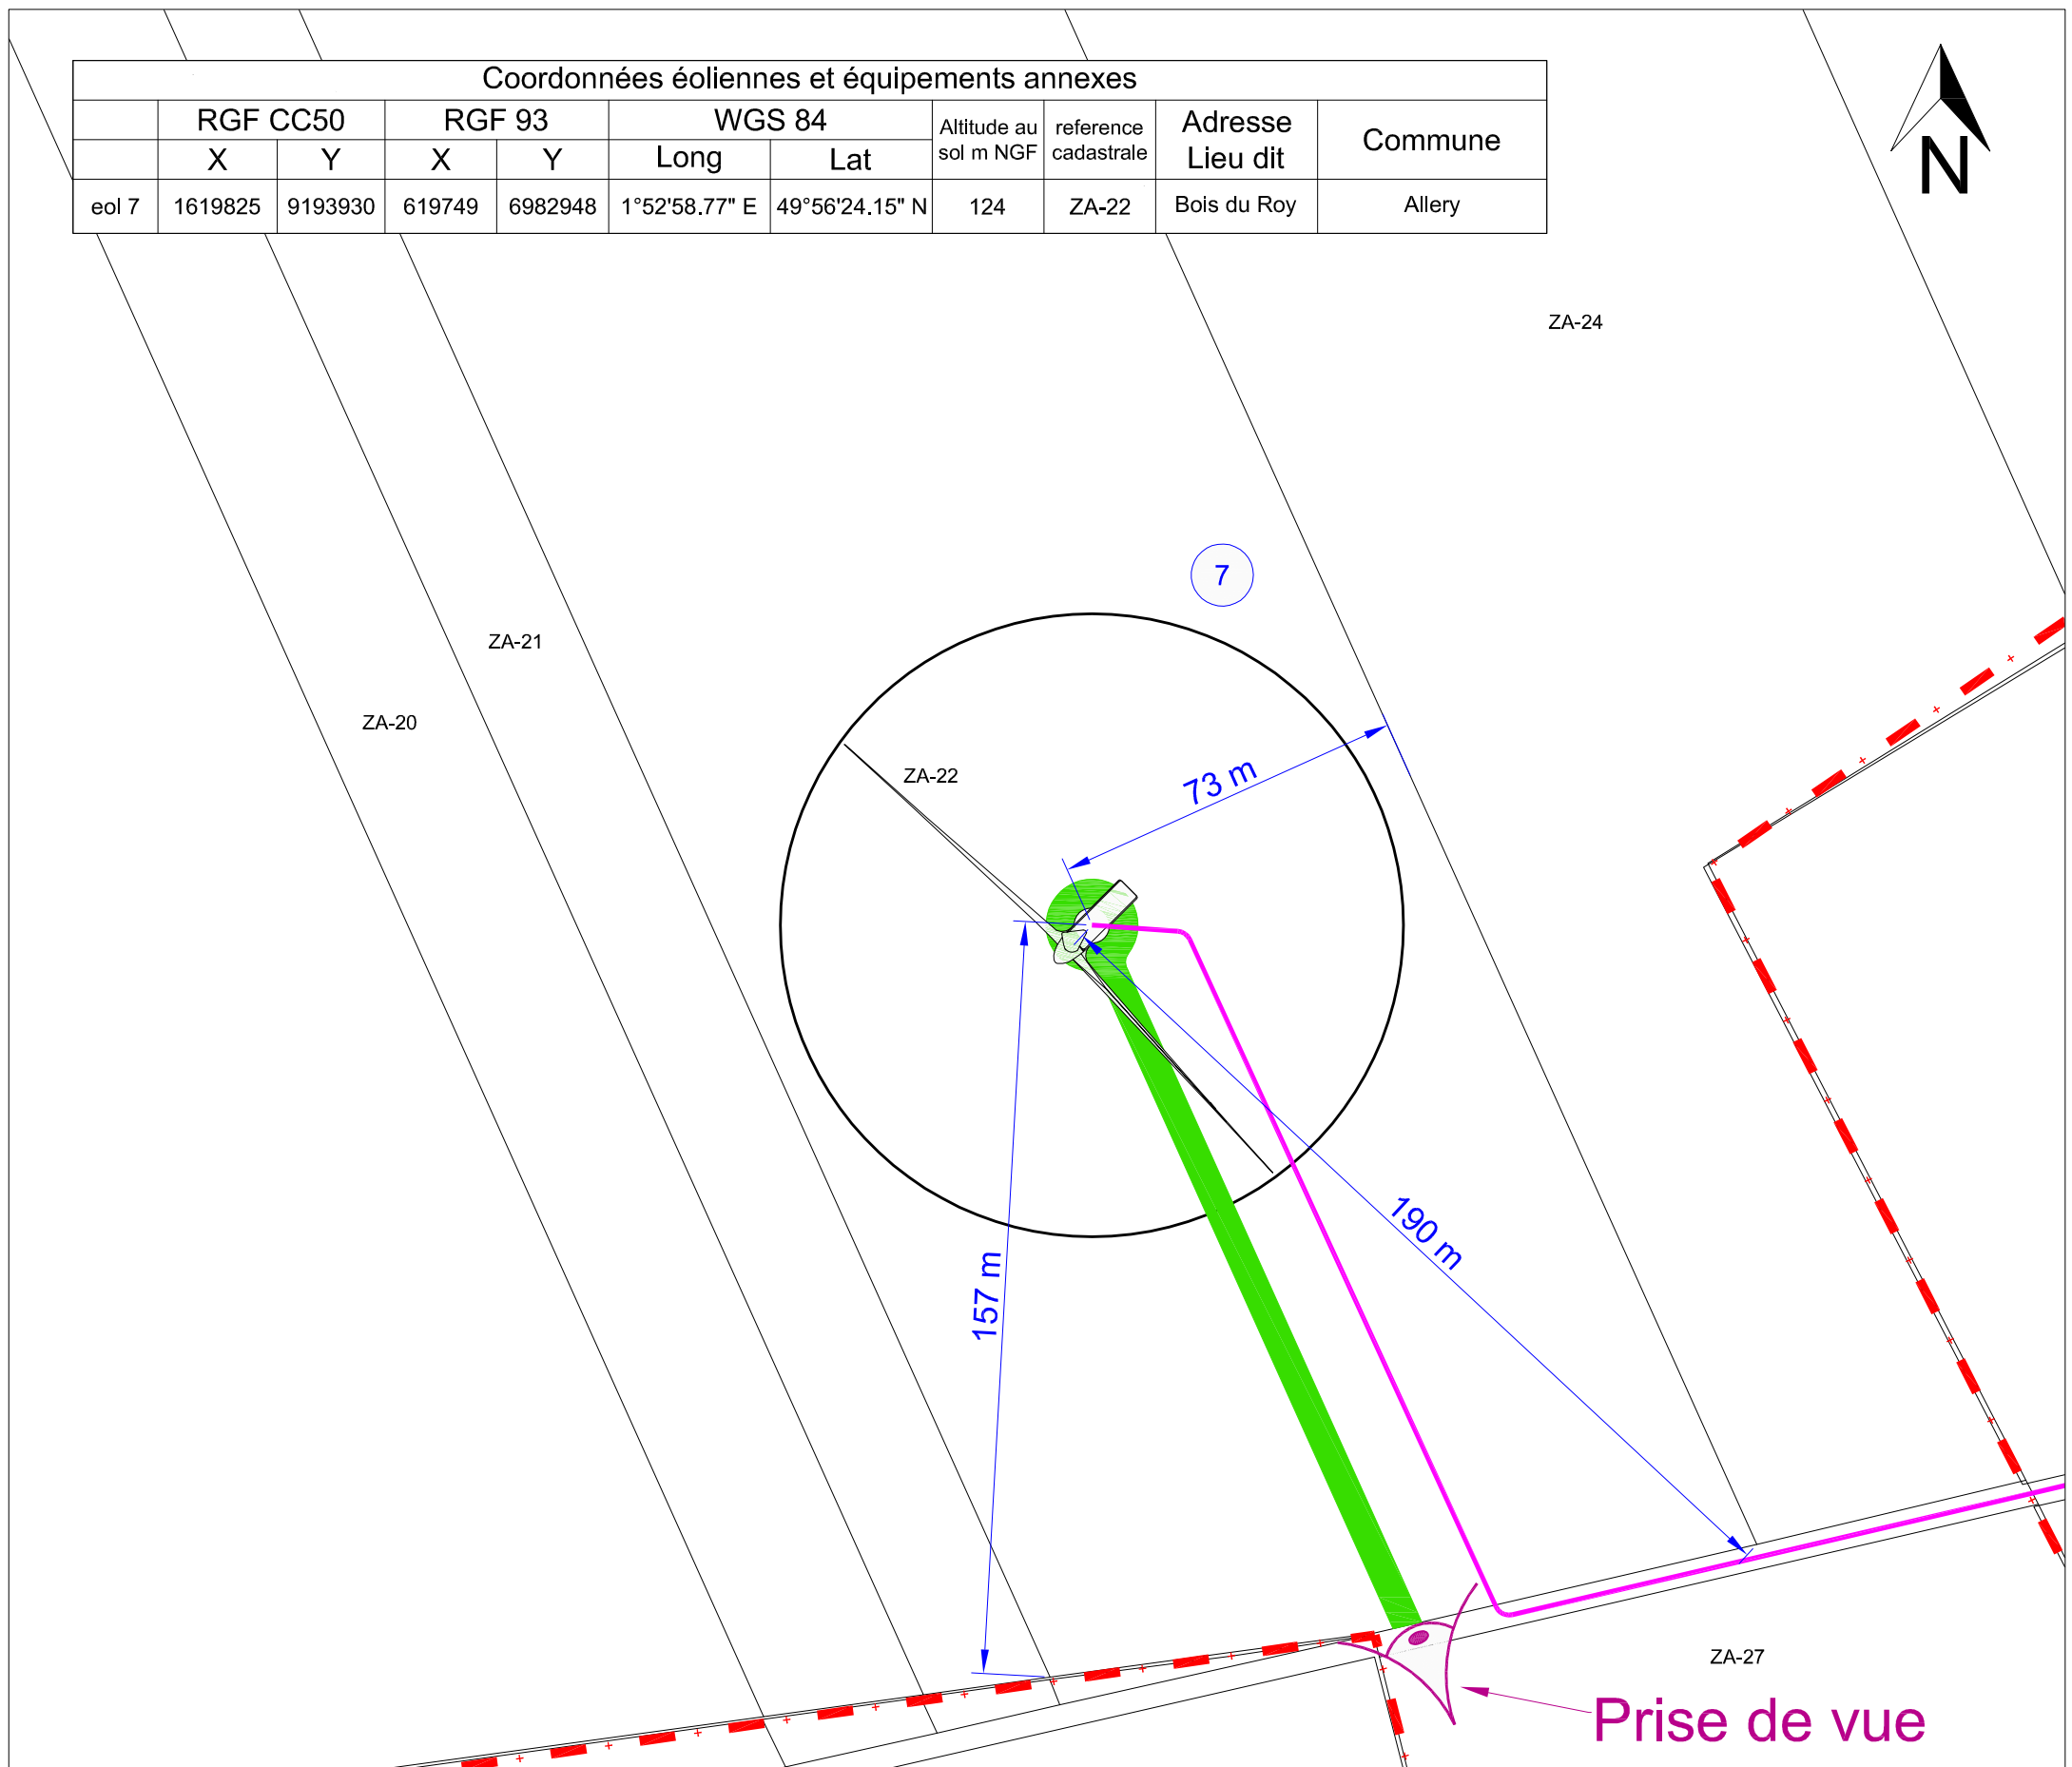

Prise de vue

LEGENDE

	Limite de commune
	Limite de parcelle
00-00	Numéro de parcelle
	Numéro éolienne
	Eolienne
	Chemin d'accès (Largeur 5m)
	Câble électrique

Maitre d'ouvrage
AQUETTES ENERGIE



"Le Triade II"
Parc d'Activités Millénaire II
215 rue Samuel Morse - CS 20756
34967 MONTPELLIER Cedex2
Tél: 04 99 52 64 70 - Fax: 04 67 15 09 39
Mail: info@compagnieduvent.com

Demande d'Autorisation Unique

PARC EOLIEN d'AQUETTES
Commune de Allery _ Vergies _ Heucourt-Croquoison (80270)
AU-10.2h Plan de masse - Zoom éolienne n°7

	Atelier MG Sarl au capital de 10000€ 1300 av. A. Einstein - 34090 Montpellier Tél: 04 67 47 93 13 - Fax: 04 67 17 70 93 Siren: 790 606 845 - Ordra Architectes: S15916	
15/11/2016	Création ticket n°: 8043	
Date	Modifications	

VER_AU_16-11-02_AU-10.2h	
Echelle: 1/1500	
Auteur: DC	Vérifié par: AC
Indice: A	Format papier: A3