



Pièce Jointe 5

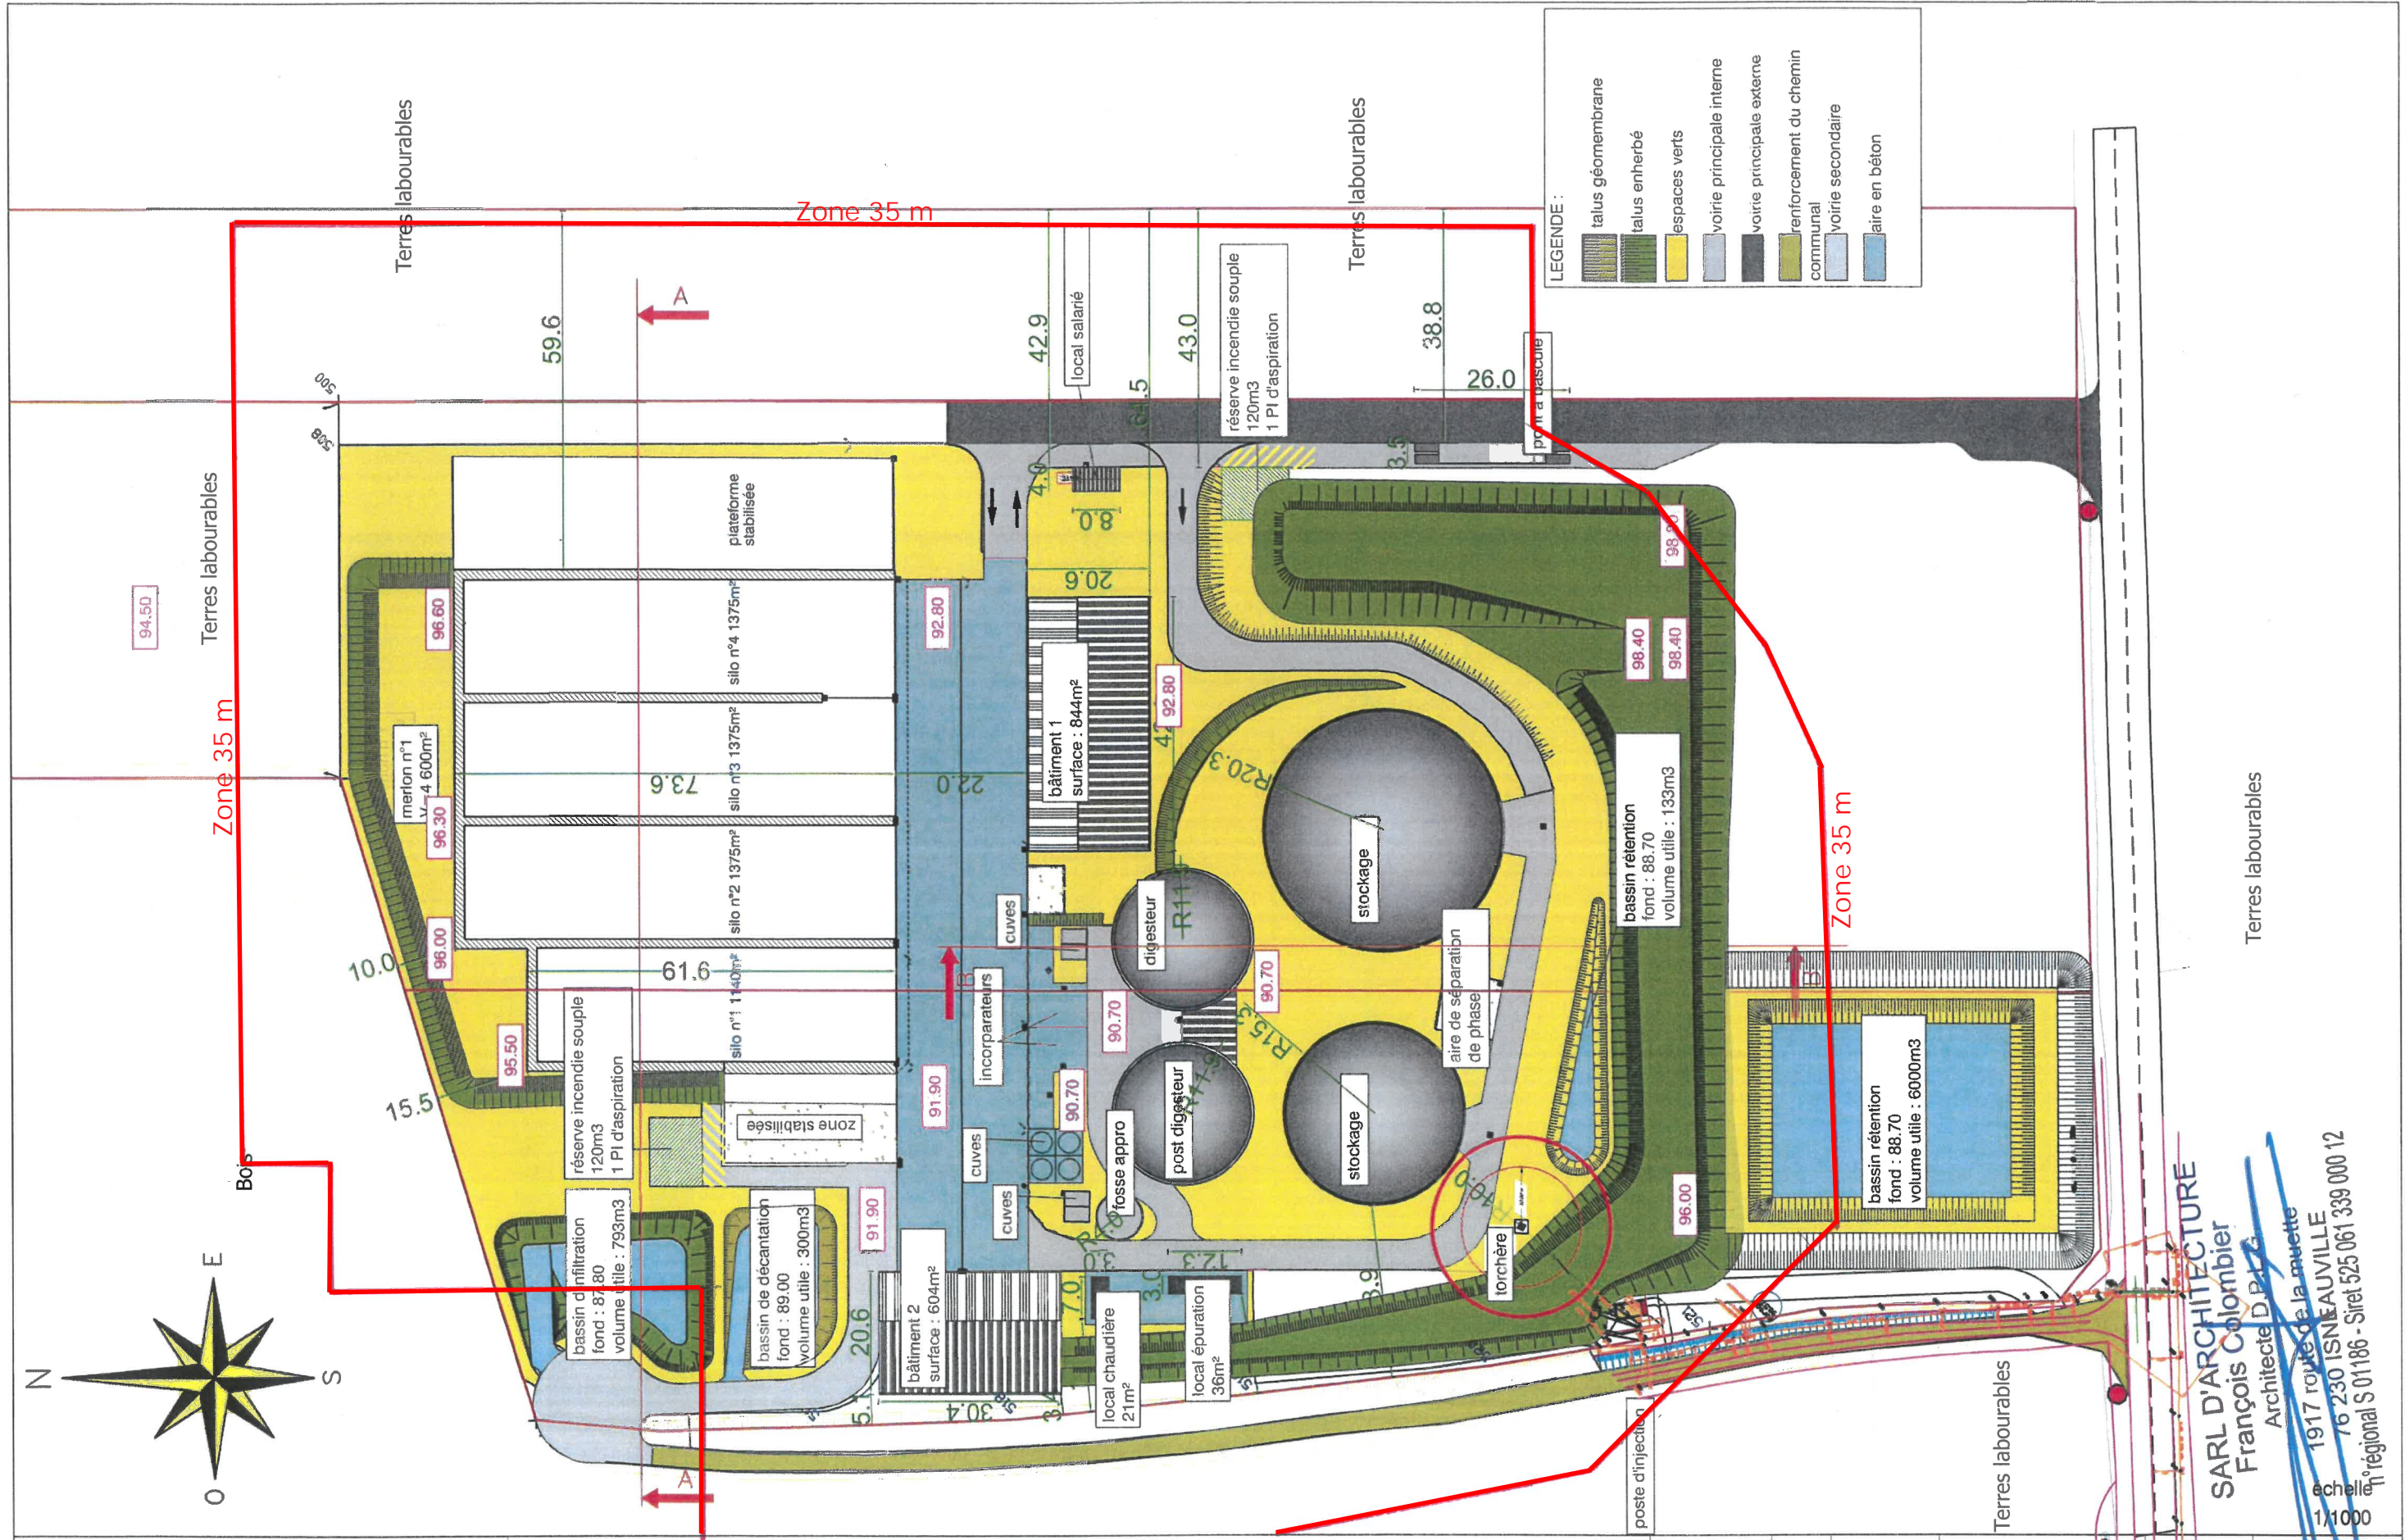


LEGENDE :

[Symbol]	talus géomembrane
[Symbol]	talus enherbé
[Symbol]	espaces verts
[Symbol]	voirie principale interne
[Symbol]	voirie principale externe
[Symbol]	renforcement du chemin communal
[Symbol]	voirie secondaire
[Symbol]	aire en béton

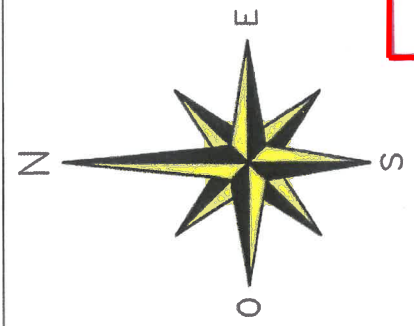


Département : SOMME CES PLANS SONT DESTINÉS À LA DEMANDE DE PERMIS DE CONSTRUIRE ET NE SONT EN AUCUN CAS DES PLANS D'EXÉCUTION	Maître d'Ouvrage Pétitionnaire SAS BIOCROPS Adresse 3 rue Nationale 80500 Assainvillers Tel 07.88.09.21.34	Maître d'Œuvre SARL D'ARCHITECTURE FRANCOIS COLOMBIER 1917 Route de la Muette 76 230 ISNEAUVILLE tél 02 35 33 58 43 colombier.francois@gmail.com	dessiné par ML DVA : 09/03/2022 Dossier N° 22.PC.035 PLAN DE MASSE PC 2nd Tranche	Indice n° 1 Plan n° PC 2 2a'
---	---	---	---	--------------------------------------------------

SARL D'ARCHITECTURE
François Colombier
 Architecte D.P.L.G.
 1917 route de la muette
 76 230 ISNEAUVILLE
 échelle 1/1000
 n° régional S.01186 - Siret 525 061 339 000 12

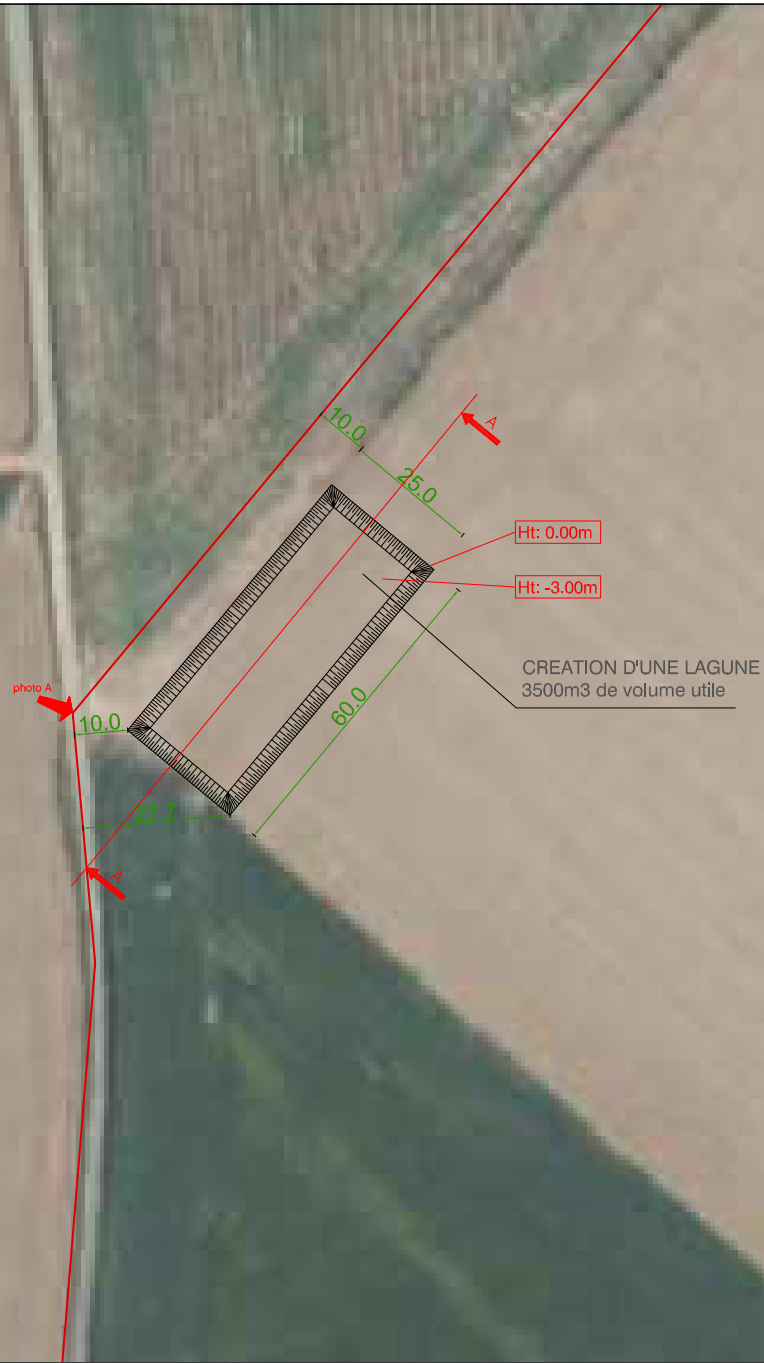

SARL D'ARCHITECTURE
 François Colombier
 Architecte D.P.L.G.
 1917 route de la muette
 76 230 ISNEAUVILLE
 n°régional S 01186 - Siret 525 061 339 000 12
 échelle
 1/1000

Département : SOMME		AMENAGEMENT D'UNE LAGUNE		dessiné par	ML	DVA :	Dossier N°	Indice n°	Plan n°
CES PLANS SONT DESTINÉS À LA DEMANDE DE PERMIS DE CONSTRUIRE ET NE SONT EN AUCUN CAS DES PLANS D'EXÉCUTION		Maitre d'Ouvrage	Pétitionnaire SAS BIOCROPS Adresse 3 rue Nationale 80500 Assainvillers Tel 07.88.09.21.34	Maitre d'Oeuvre	SARL D'ARCHITECTURE FRANCOIS COLOMBIER 1917 Route de la Muette 76 230 ISNEAUVILLE tél 02 35 33 58 43 colombier.francols@gmail.com	26/04/2022	22.PC.035	1	PC 2
PLAN DE MASSE								2a	

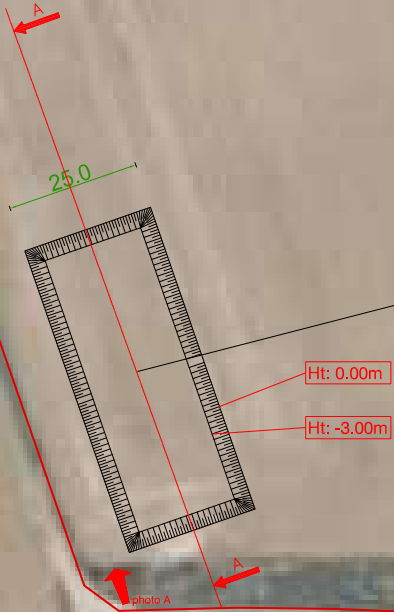

CREATION D'UNE LAGUNE
3500m3 de volume utile

SARL D'ARCHITECTURE
François Colombier
Architecte D.P.L.G.
1917 route de la muette
76 230 ISNEAUVILLE
n°régional S 01186 - Siret 525 061 339 000 12
échelle
1/1000

Département : OISE		AMENAGEMENT D'UNE LAGUNE		dessiné par	ML	DVA :	Dossier N°	Indice n°	Plan n°
CES PLANS SONT DESTINÉS À LA DEMANDE DE PERMIS DE CONSTRUIRE ET NE SONT EN AUCUN CAS DES PLANS D'EXÉCUTION		Pétitionnaire SAS BIOCROPS Adresse 3 rue Nationale 80500 Assainvillers Tel 07.88.09.21.34		Maitre d'Ouvrage SARL D'ARCHITECTURE FRANCOIS COLOMBIER 1917 Route de la Muette 76 230 ISNEAUVILLE tél 02 35 33 58 43 colombier.francols@gmail.com		26/04/2022	22.PC.035	1	PC 2
PLAN DE MASSE						2a			