

Seuls les éléments visibles tels poteaux et regards apparents ont été relevés et sont mentionnés sur le présent plan.  
La responsabilité de l'auteur du relevé topographique ne saurait être engagée sur le positionnement ou l'absence de positionnement de réseaux non visibles.

CONSEIL GENERAL DE LA SOMME  
Aire de stationnement  
RD 925 entre Abbeville et Saint-Riquier  
Echelle : 1 / 500

Planimétrie rattachée au système Lambert  
Nivellement rattaché au NGF par le système IGN 69

10.24  
Point avec altitude en mètres.

Station de lever

Borne

Glissière de sécurité

Limite de culture


Limite du parcelaire cadastral

Halle

Closure en fils de ronce

Closure en grillage

LEGENDE

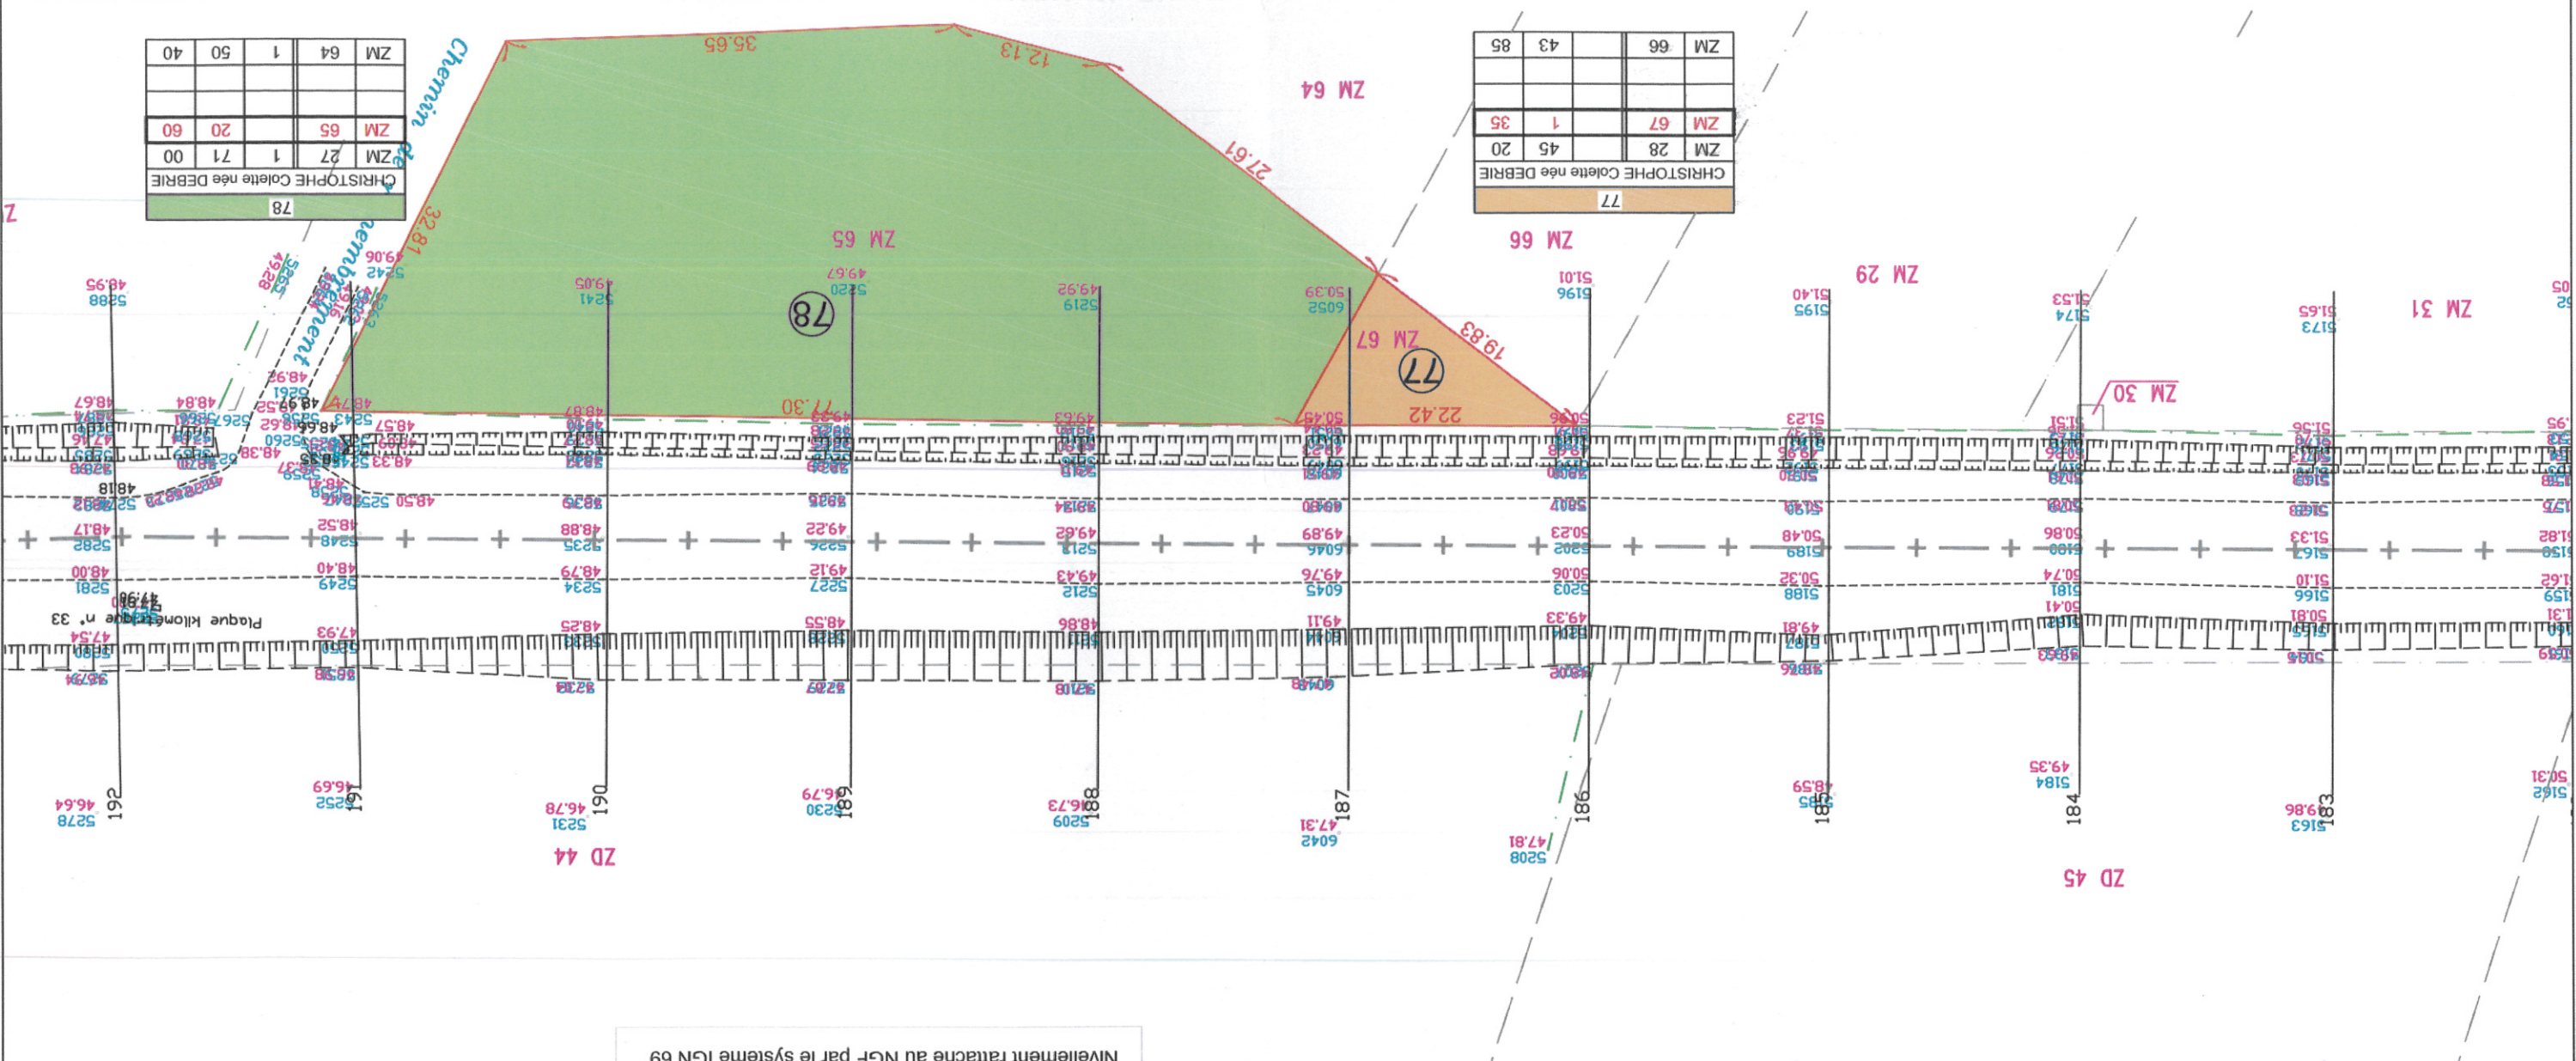

CHRISTOPHE Colette née DEBRIE			
ZM	27	1	71
ZM	65	20	60
ZM	64	1	50
ZM	40		

CHRISTOPHE Colette née DEBRIE			
ZM	28	45	20
ZM	67	1	35
ZM	66	43	85