


A1 - Franchissement de la Vallée de la Somme à Feuillères

Plan des travaux au sud du viaduc

Echelle: 1/1500 ème



COMMUNE DE FEUILLERES

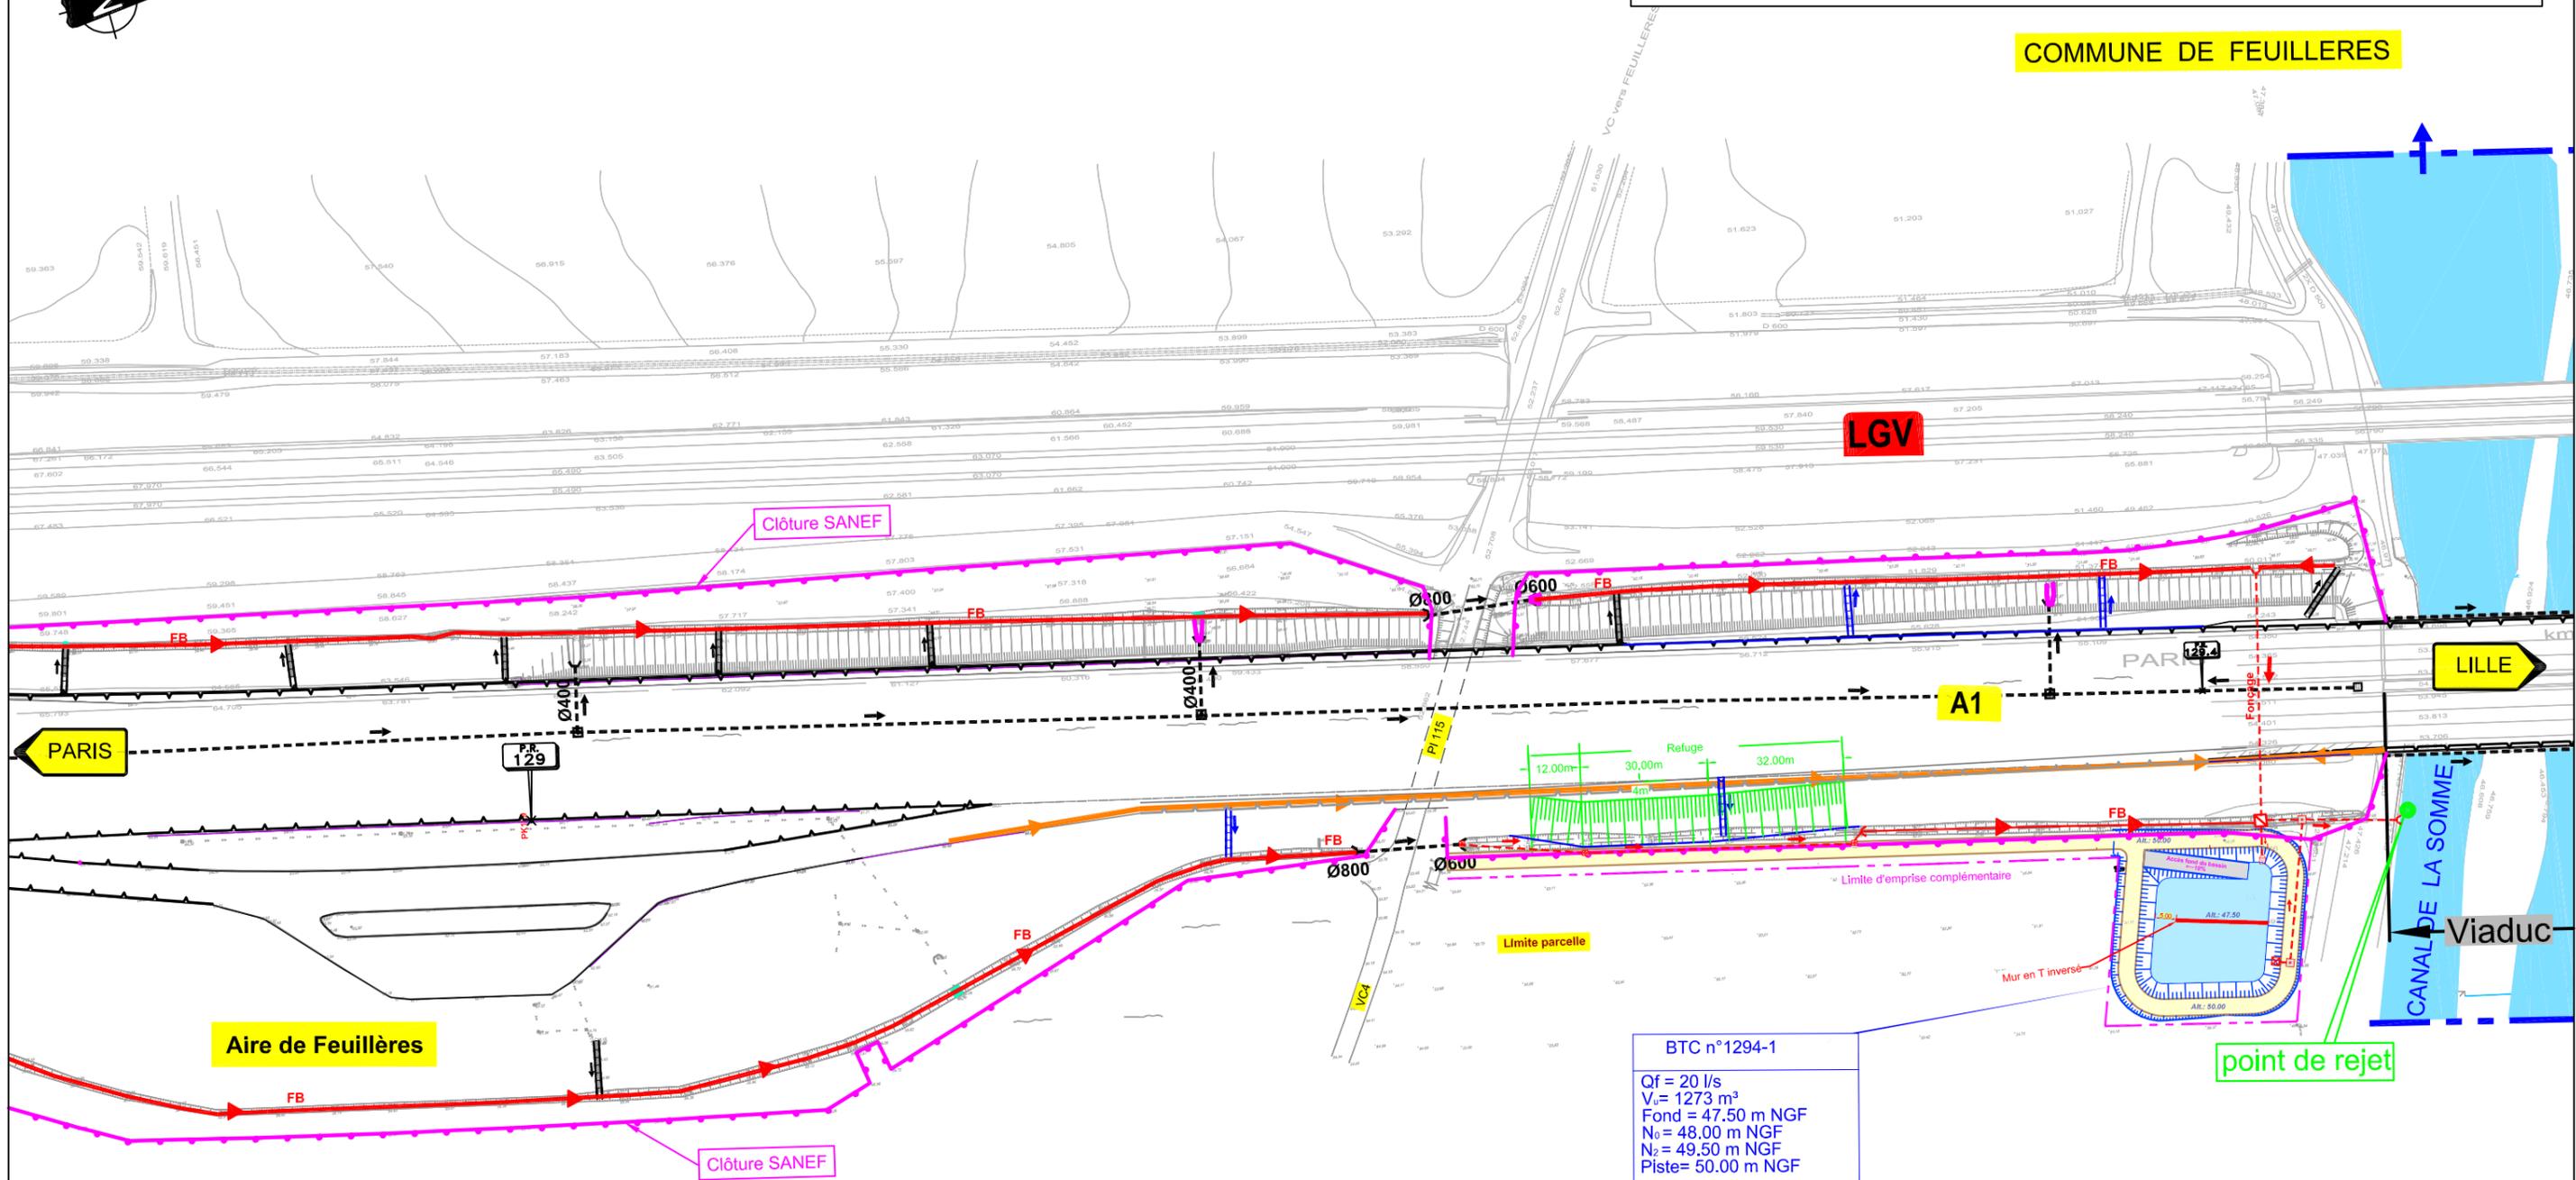

BTC n°1294-1
 Qf = 20 l/s
 Vc = 1273 m³
 Fond = 47.50 m NGF
 N0 = 48.00 m NGF
 N2 = 49.50 m NGF
 Piste = 50.00 m NGF

Réseau projeté:		LEGENDE	Réseau existant:	
	Fossé trapézoïdal en béton (FB)			Collecteur
	Réseau de crête de remblai (CAF ou caniveau U)			Cloture
	Fossé trapézoïdal en terre			Glissière
	Collecteur			Drain
	Bourrelet			Bourrelet
	Descente d'eau			Bourrelet
	Regard by-pass			Regard à grille
	Regard à tampon			Regard à tampon
	Ouvrage de contrôle aval			
	Ouvrage de raccordement collecteur-bassin			

A1 - Franchissement de la Vallée de la Somme à Feuillères


Plan des travaux au nord du viaduc

Echelle: 1/1500 ème

COMMUNE DE MONACU

COMMUNE DE FEUILLERES

COMMUNE DE FEUILLERES

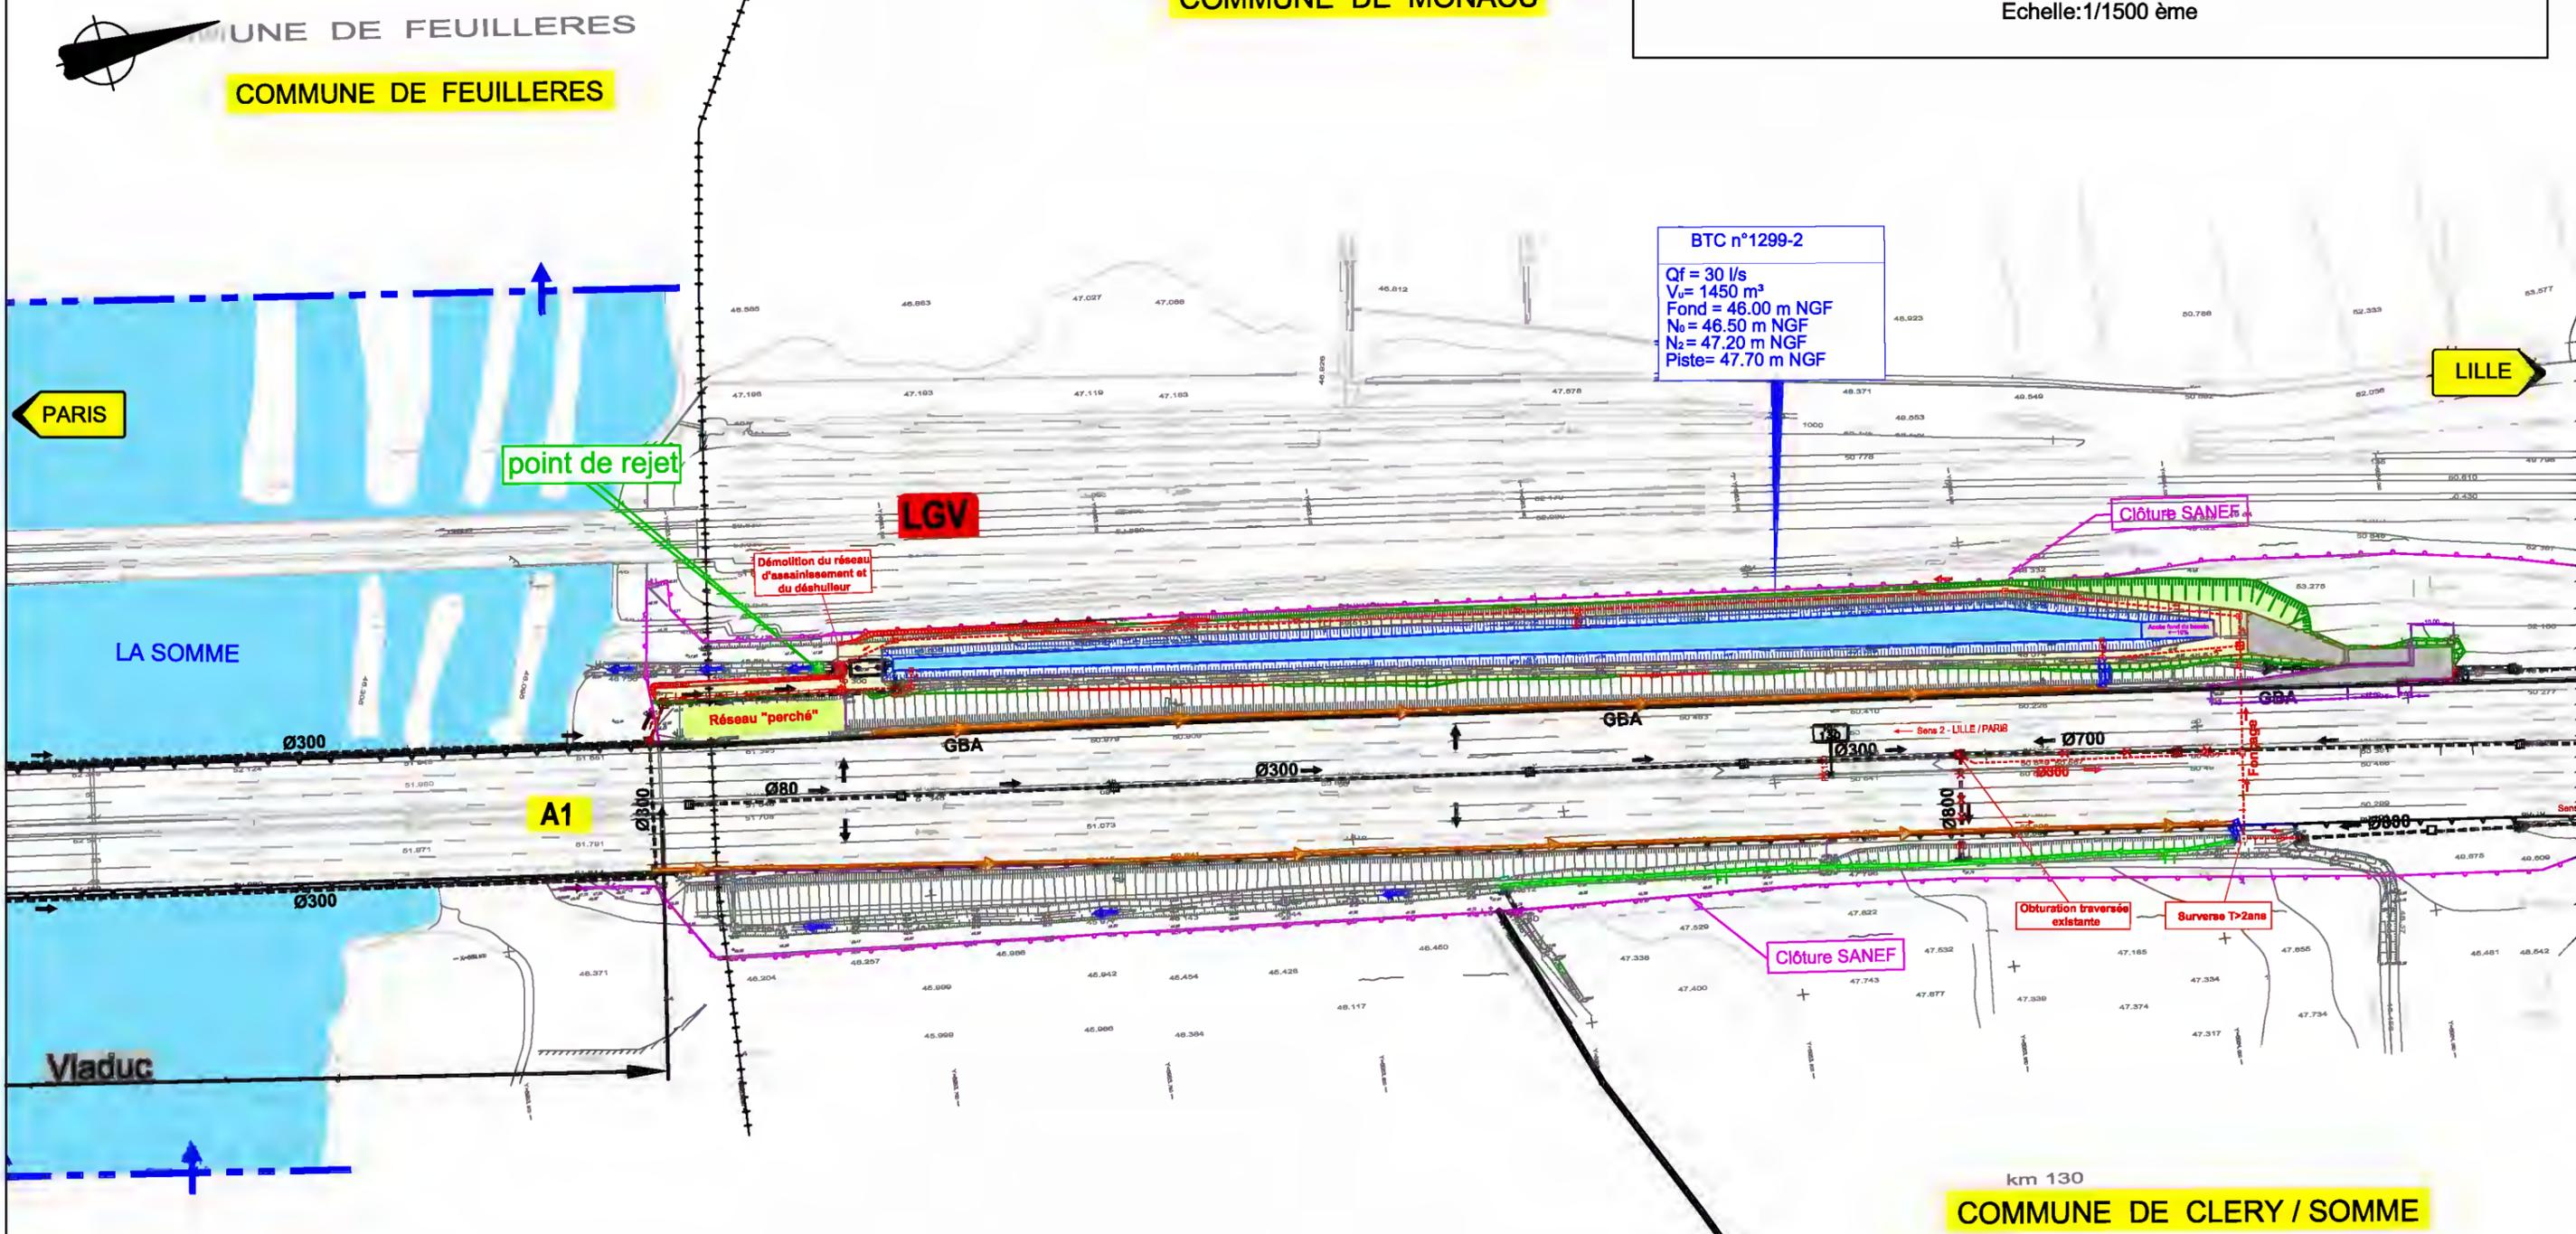

COMMUNE DE CLERY / SOMME

RESEAU PROJETÉ:		LEGENDE		RESEAU EXISTANT:	
	Fossé trapézoïdal en béton (FB)		Collecteur		Collecteur
	Réseau de crête de remblai (CAF ou caniveau U)		Cloture		Cloture
	Fossé trapézoïdal en terre		Glissière		Glissière
	Collecteur		Drain		Drain
	Bourrelet		Bourrelet		Bourrelet
	Descente d'eau		Regard à grille		Regard à grille
	Regard by-pass		Regard à tampon		Regard à tampon
	Regard à tampon				
	Ouvrage de contrôle aval				
	Ouvrage de raccordement collecteur-bassin				