


# Commune de DAOURS

Rue Lamotte - Route d'Amiens

## PLAN DE SITUATION (PA1)

Extrait de la carte IGN

Echelle : 1 / 10000

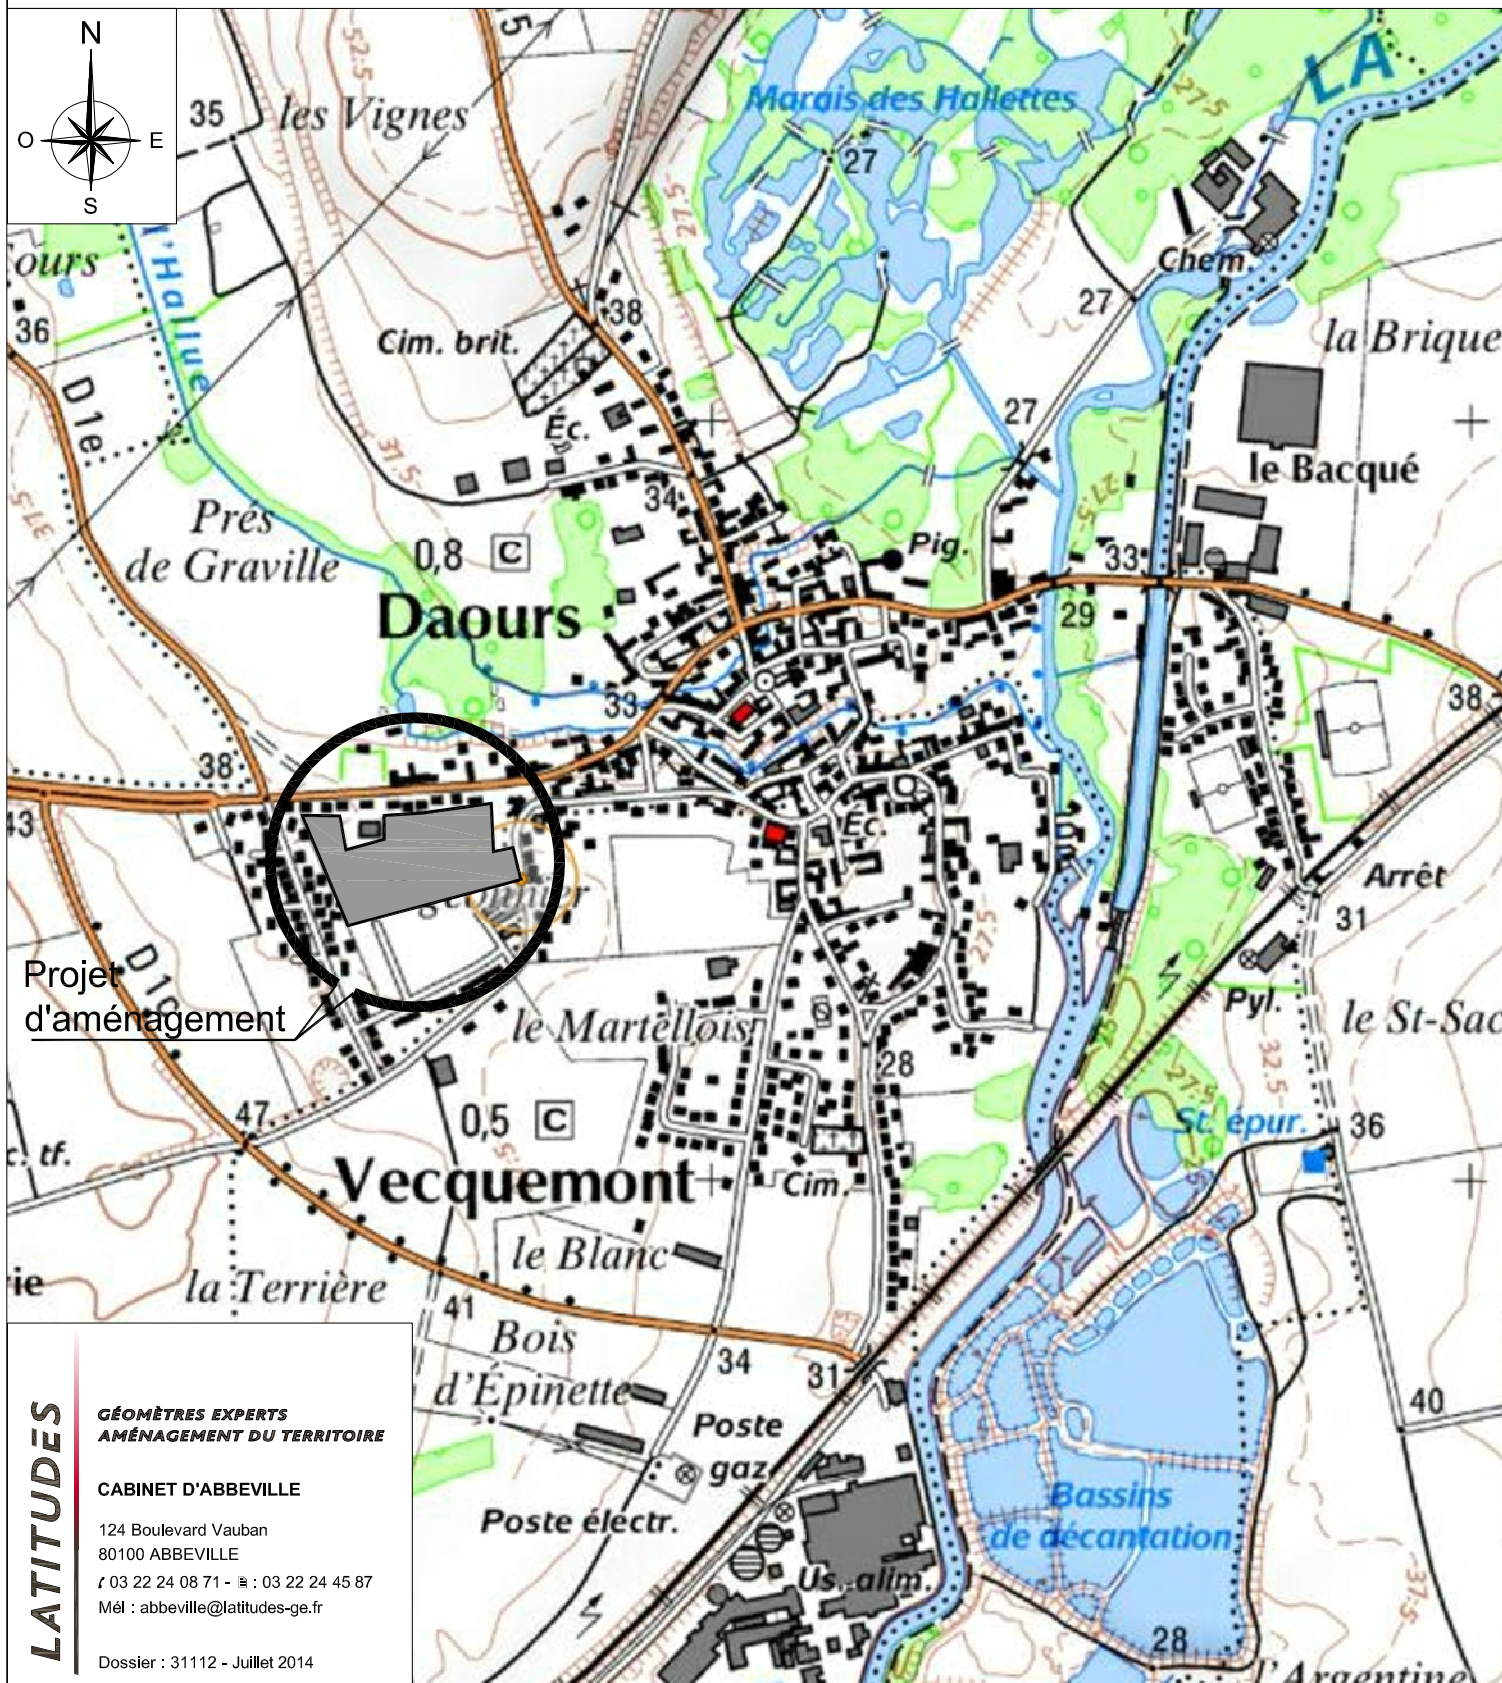

LATITUDES

GÉOMÈTRES EXPERTS  
AMÉNAGEMENT DU TERRITOIRE

CABINET D'ABBEVILLE

124 Boulevard Vauban  
80100 ABBEVILLE  
T 03 22 24 08 71 - F 03 22 24 45 87  
Mél : abbeville@latitudes-ge.fr

Dossier : 31112 - Juillet 2014