


AILLY-SUR-SOMME

Rue de la Chapelle

PLAN DE SITUATION (PA1)

Extrait de la carte IGN

Echelle : 1/10 000

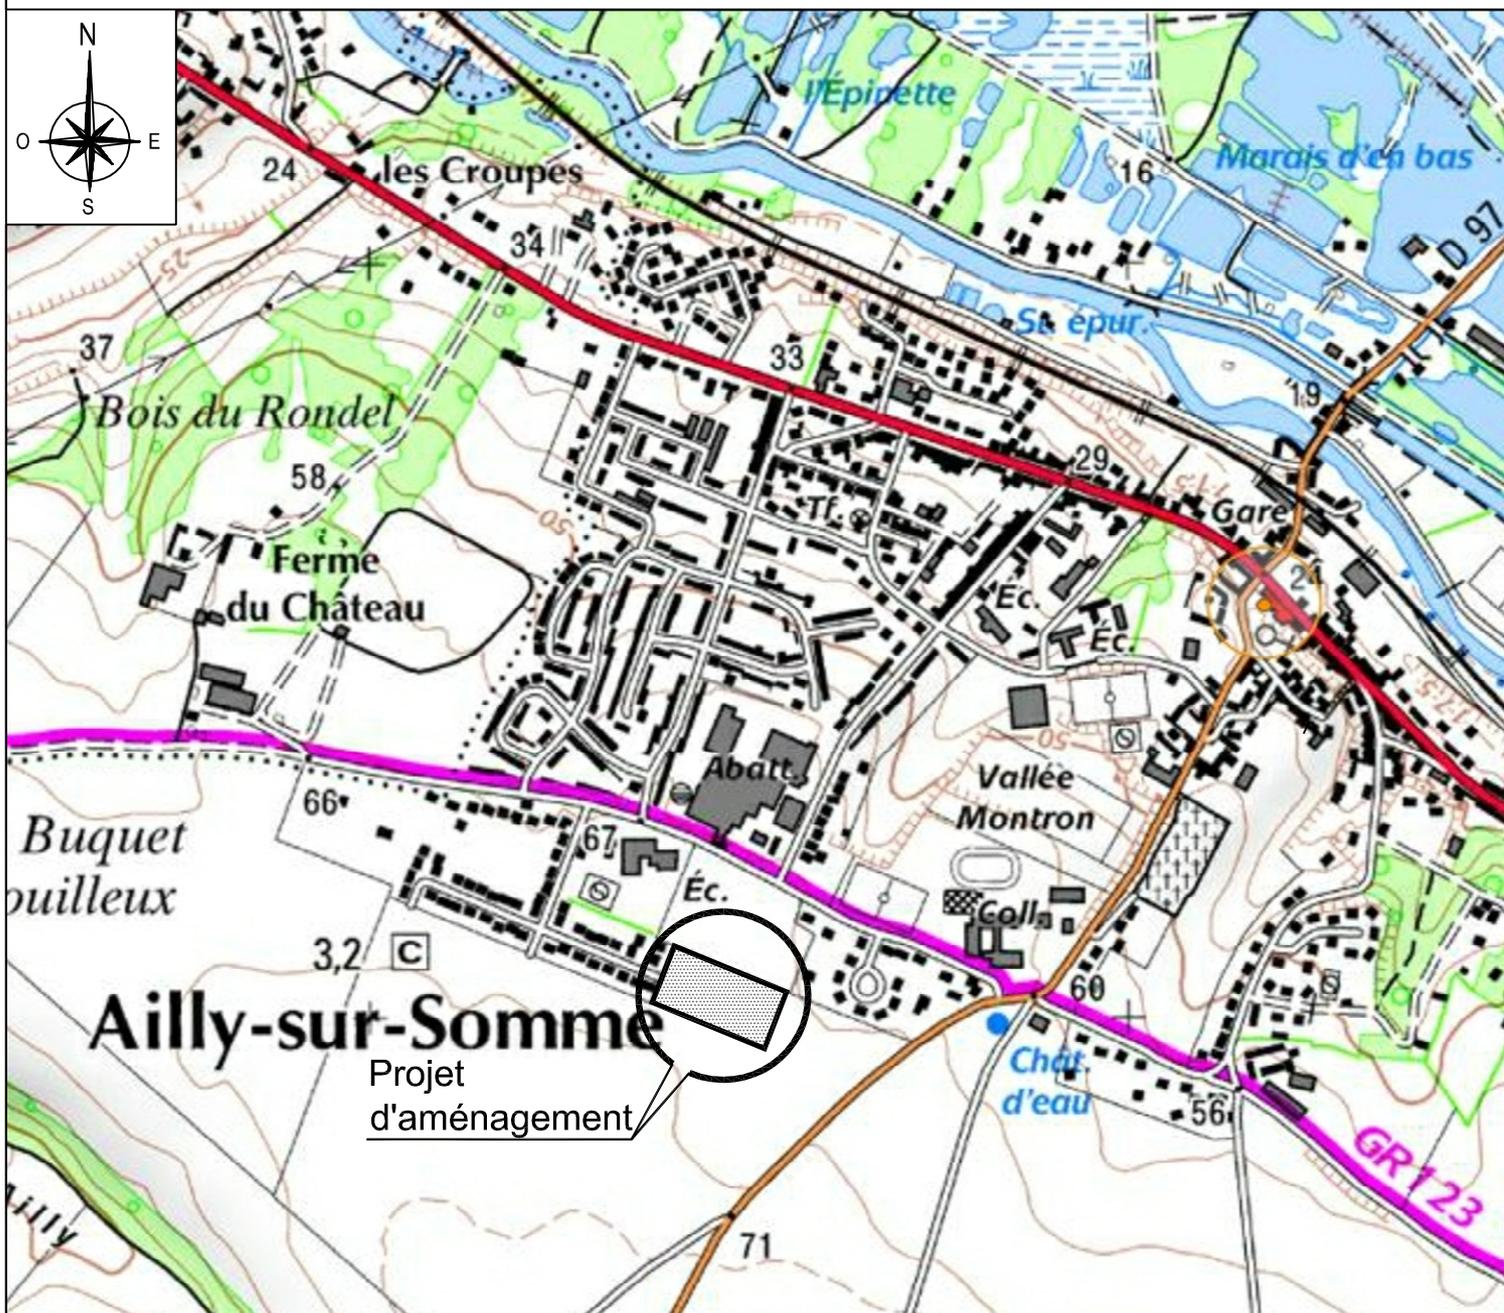

LATITUDES

GÉOMÈTRES EXPERTS
AMÉNAGEMENT DU TERRITOIRE

CABINET D'ABBEVILLE

124 Boulevard Vauban
80100 ABBEVILLE

T 03 22 24 08 71 - F 03 22 24 45 87

Mél : abbeville@latitudes-ge.fr

Dossier : 18614 - Septembre 2014