


Commune de BOVELLES

Rue Jean du Bos

PLAN DE SITUATION (PA1)

Extrait de la carte IGN

Echelle : 1/10 000

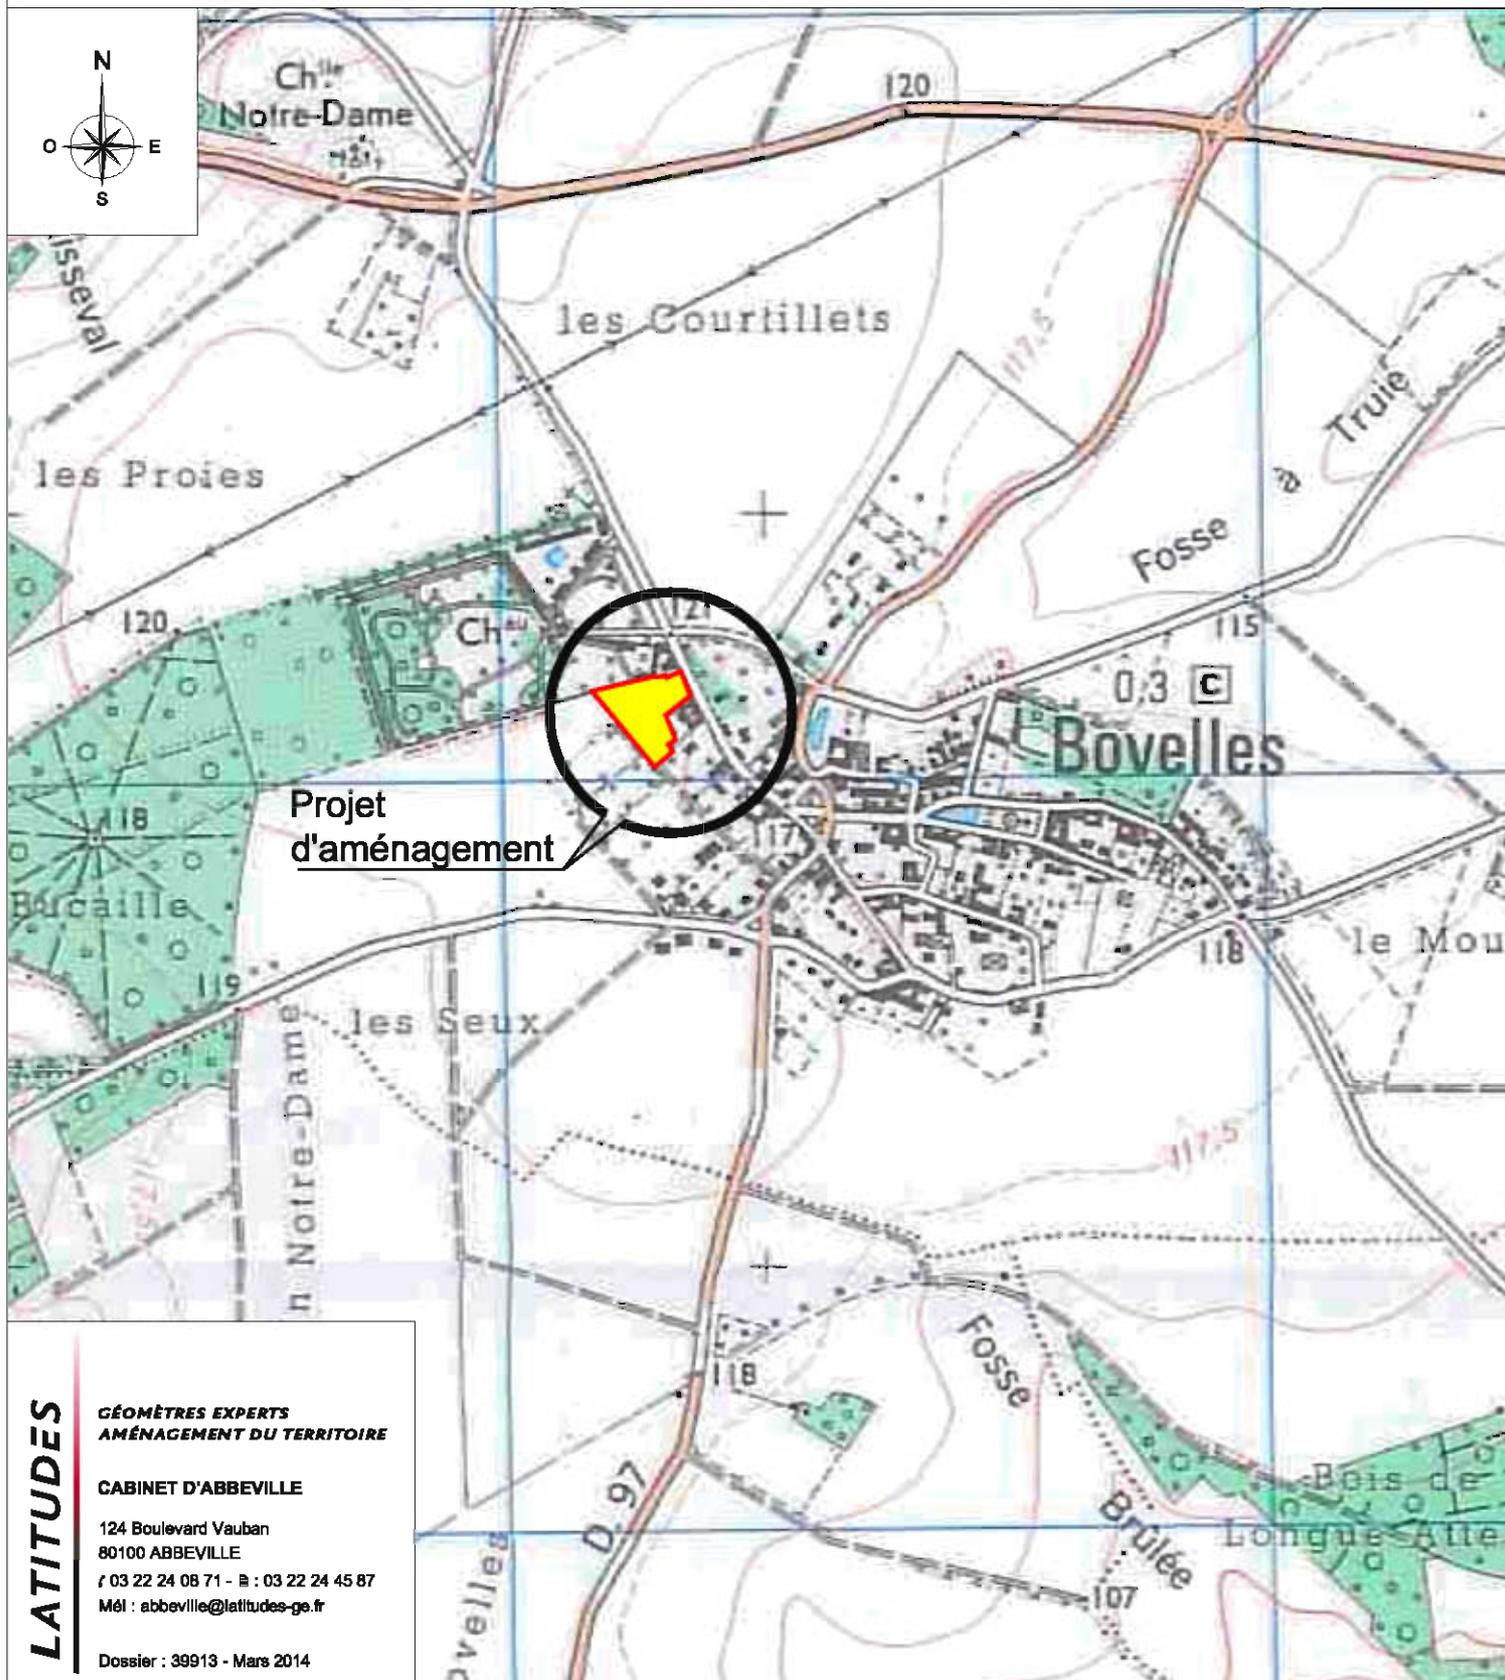

Projet
d'aménagement

LATITUDES

**GÉOMÈTRES EXPERTS
AMÉNAGEMENT DU TERRITOIRE**

CABINET D'ABBEVILLE

124 Boulevard Vauban
80100 ABBEVILLE
T : 03 22 24 08 71 - F : 03 22 24 45 87
Mél : abbeville@latitudes-ge.fr

Dossier : 39913 - Mars 2014