



PROJET EOLIEN DU HAUT PLATEAU

Communes de BARLEUX, BELLOY-EN-SANTERRE et VILLERS CARBONNEL (80)

DOSSIER D'AUTORISATION UNIQUE




PLANS DES FACADES, COUPES ET INSERTIONS

Nom fichier informatique : 2.5.3-PlansFaçadesCoupesInsertions

MARS 2016


E1

L'E1 est implantée sur les parcelles ZM 24 et ZM 27
La coupe est longitudinale

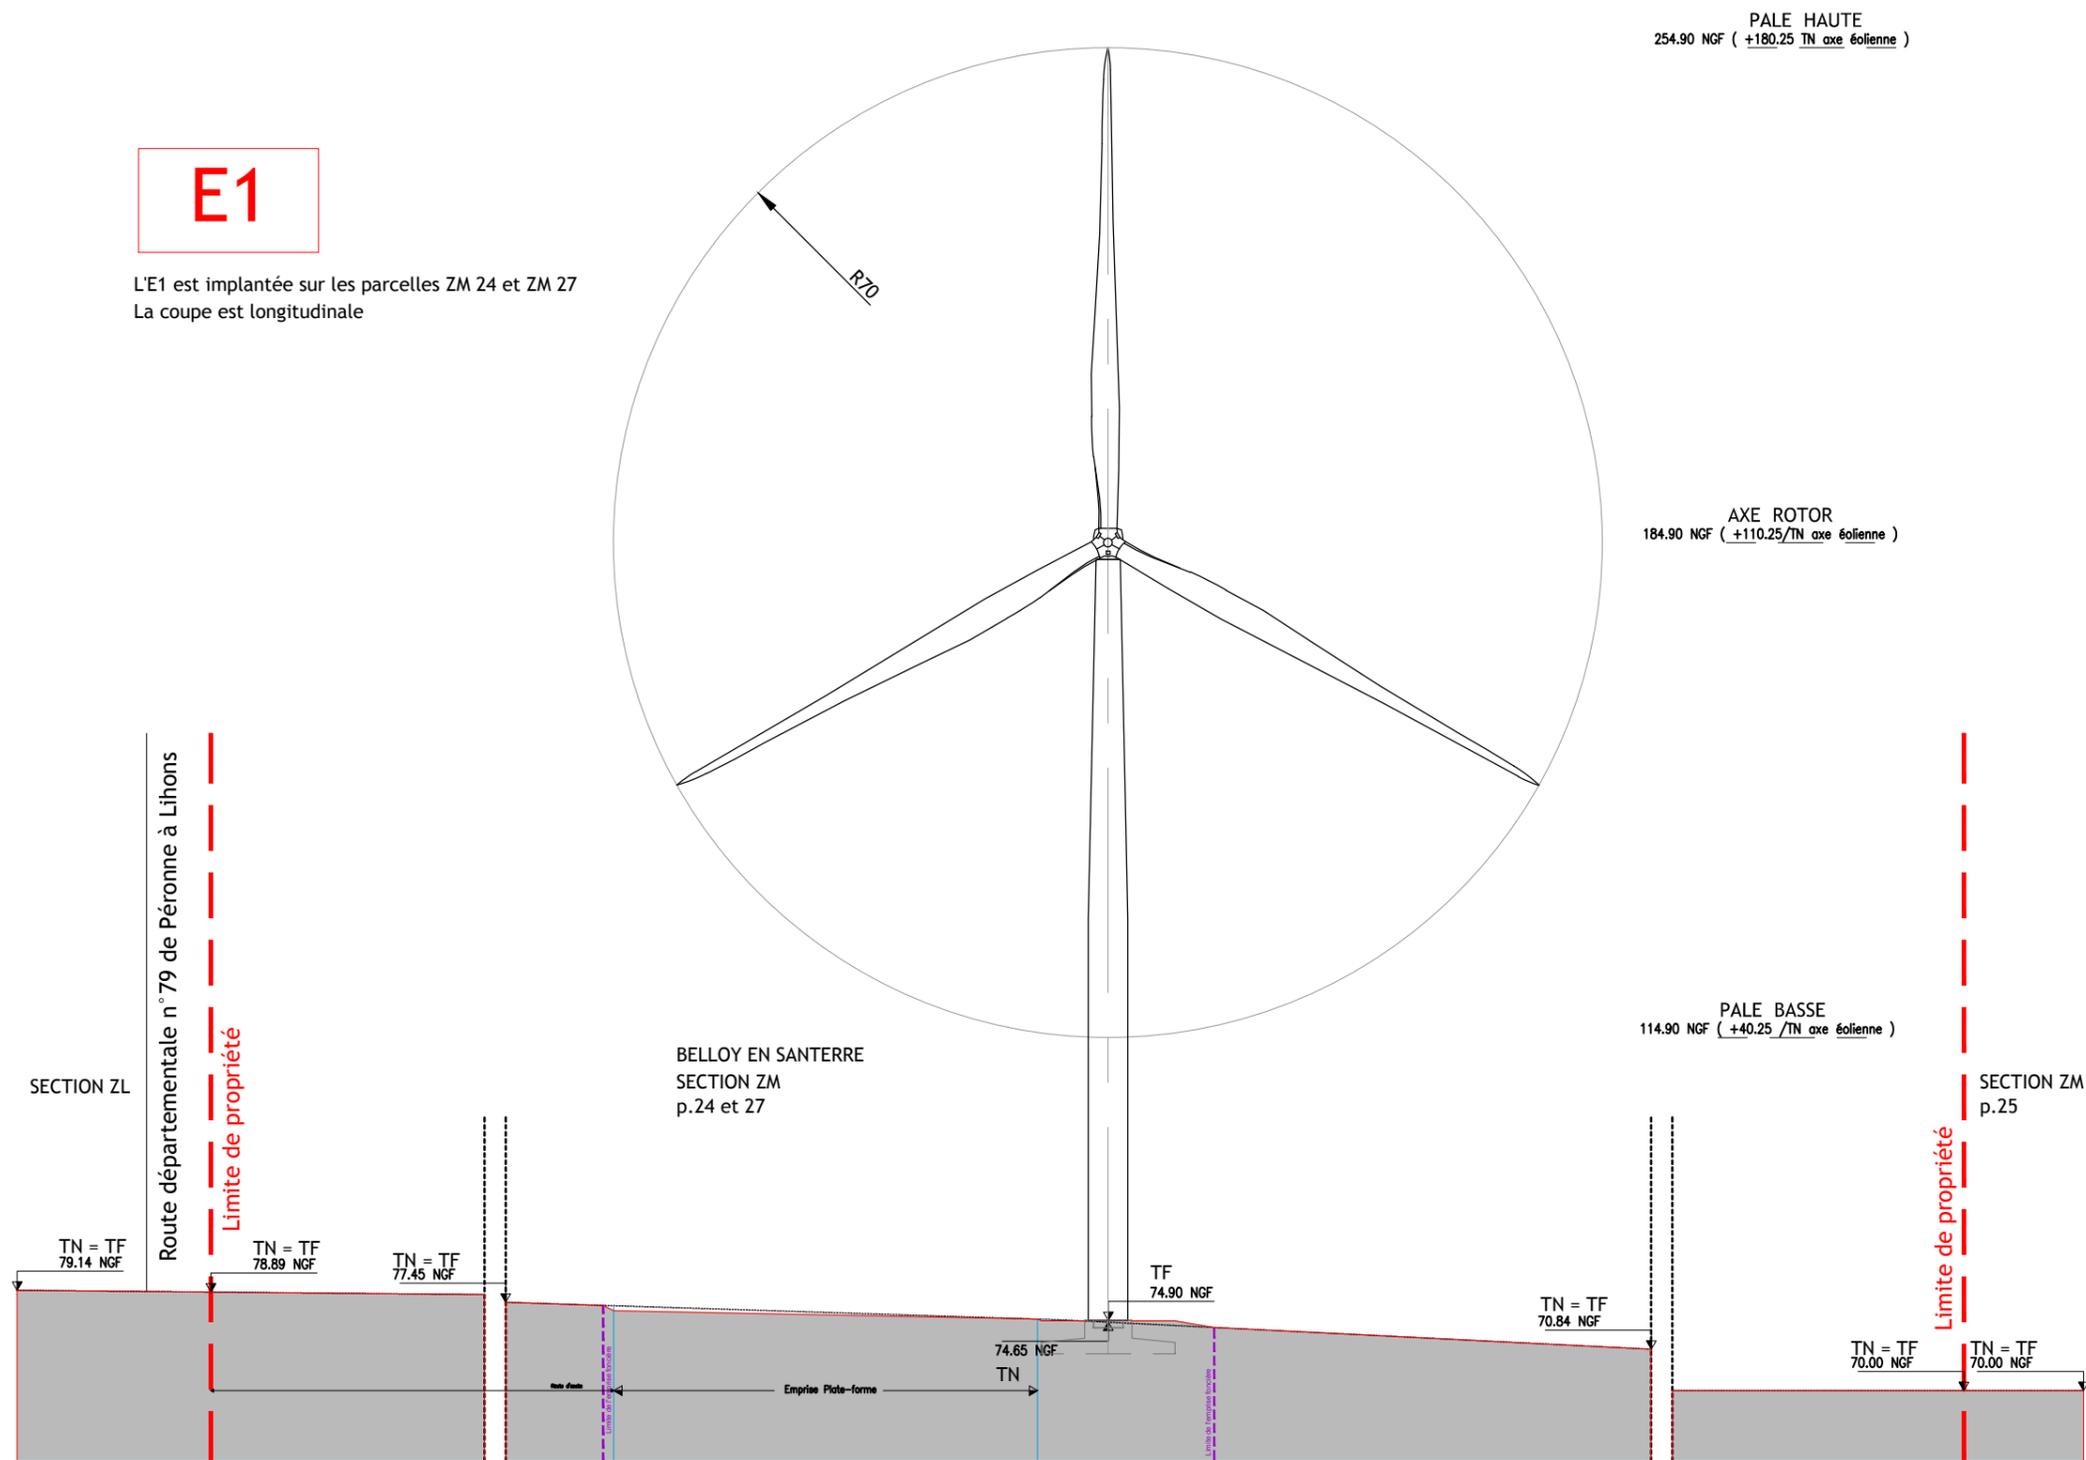

MAITRE D'OUVRAGE :
ELICIO FRANCE SAS
BOULEVARD RICHARD LENOIR 30
75011 PARIS
www.elicio.be

ARCHITECTE :
S.A.R.L. SCHATZLE WEITLING ARCHITECTURE
ZONE ECOPARC - OCEANIS - Bâtiment 1A
35, rue Heroun Tazieff
54 320 MAXEVILLE
Tél. 03.83.28.22.25 - Fax. 03.83.28.51.45
SIRET : 522 917 970 00017

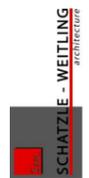


PROJET EOLIEN DU HAUT PLATEAU
Communes de Barleux, Belloy-en-Santerre et Villers-Carbonnel

Élévation/Profil - Eolienne E1
1 / 1000 °

ARCHI
10


Mars 2016

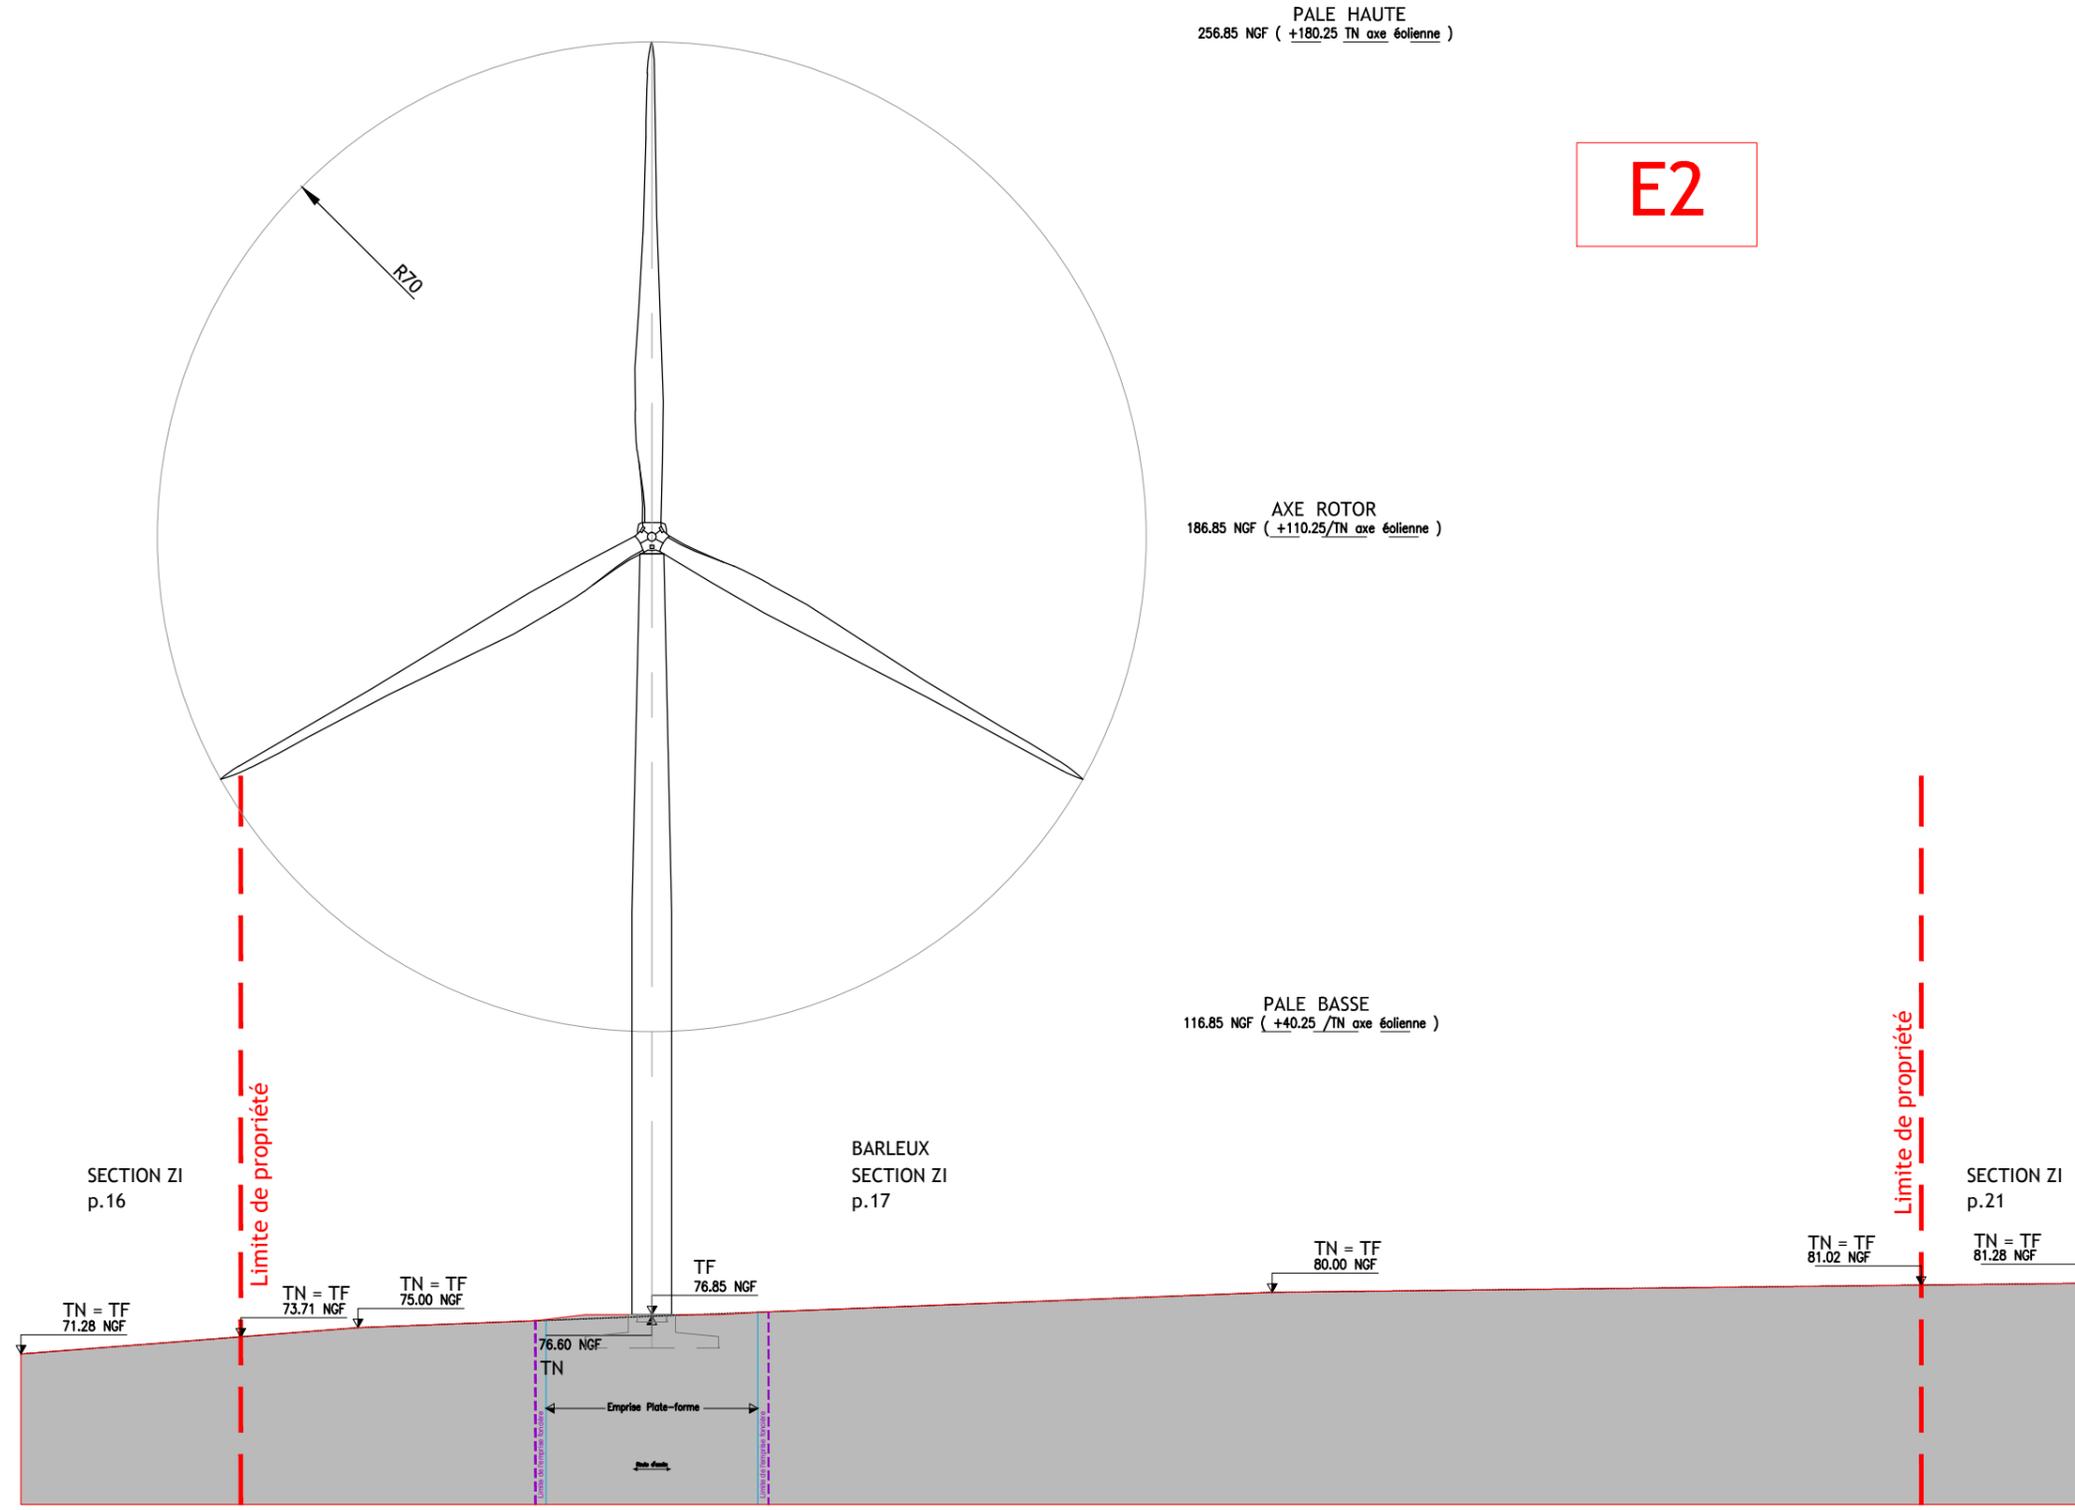

MAITRE D'OUVRAGE :
 ELICIO FRANCE SAS
 BOULEVARD RICHARD LENOIR 30
 75011 PARIS
 www.elicio.be



ARCHITECTE :
 S.A.R.L. SCHATZLE WEITLING ARCHITECTURE
 ZONE ECO-PARC - OCEANIS - Bâtiment 1A
 35, rue Heroun Tazief
 54 320 MAXEVILLE
 Tél : 03.83.28.22.25 - Fax : 03.83.28.51.45
 SIRET : 522 917 970 00017

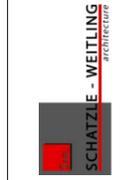


PROJET EOLIEN DU HAUT PLATEAU
 Communes de Barleux, Belloy-en-Santerre et Villers-Carbonnel

Élévation/Profil - Eolienne E2
 1 / 1000 °

ARCHI
 11

Mars 2016

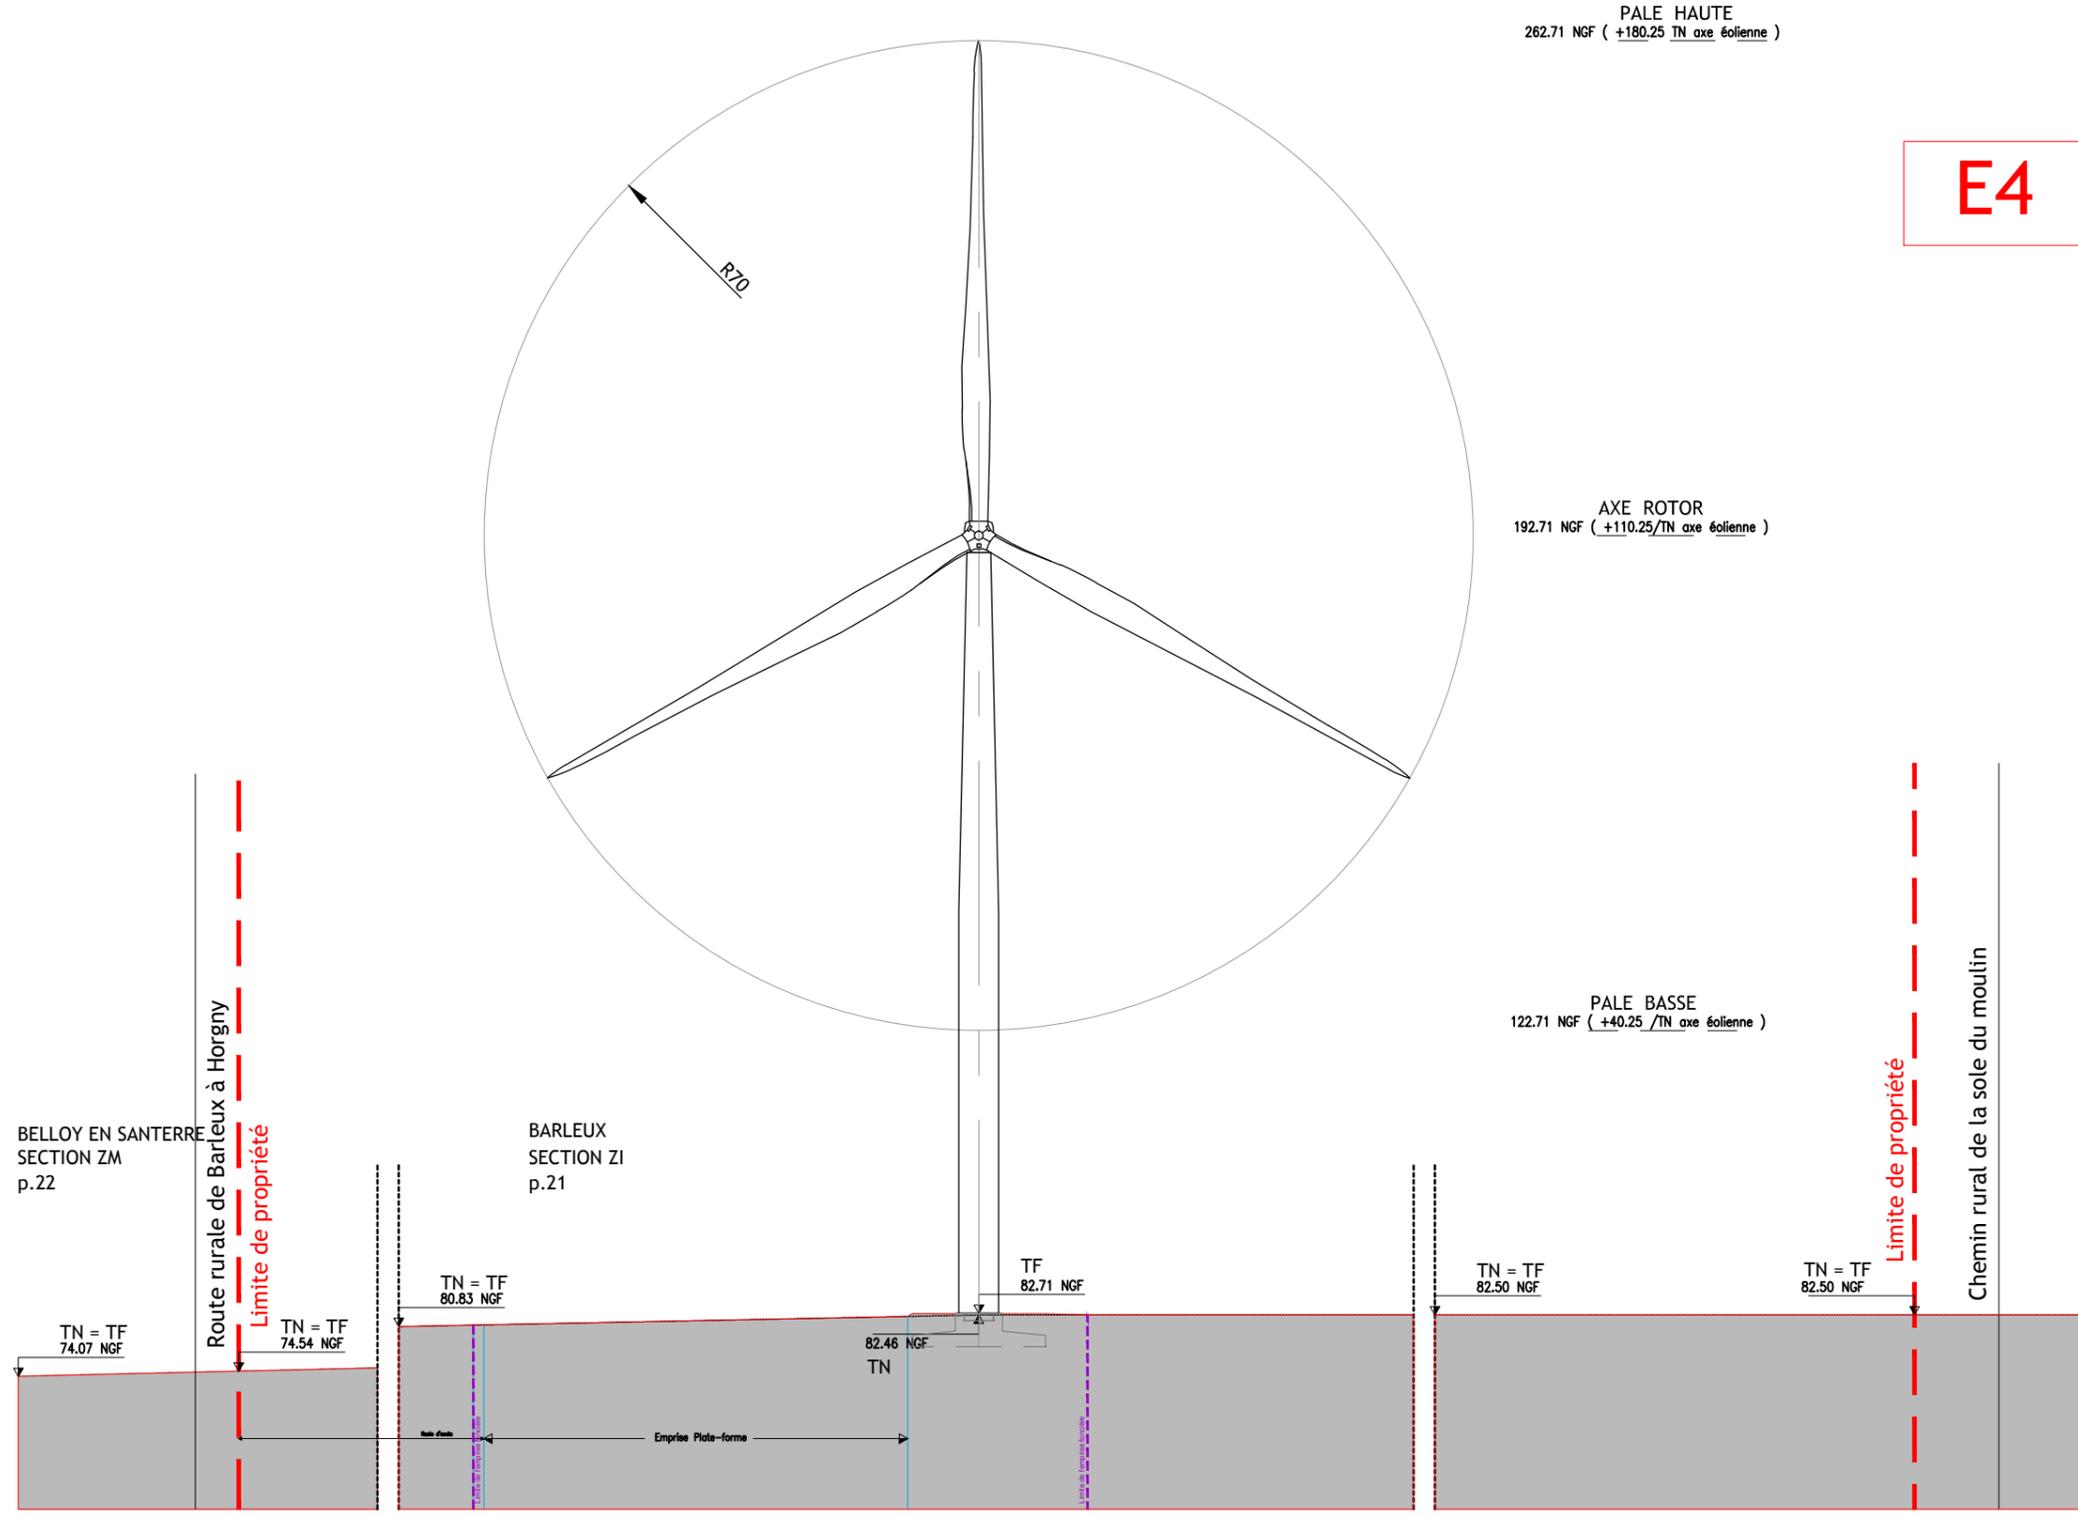

MAITRE D'OUVRAGE :
ELICIO FRANCE SAS
BOULEVARD RICHARD LENOIR 30
75011 PARIS
www.elicio.be



ARCHITECTE :
S.A.R.L. SCHATZLE WEITLING ARCHITECTURE
ZONE ECO-PAARC - OCEANIS - Bâtiment 1A
35, rue Heroun Tazief
54 320 MAXEVILLE
Tél. 03.83.28.22.25 - Fax. 03.83.28.51.45
SIRET : 522 917 970 00017





PROJET EOLIEN DU HAUT PLATEAU
Communes de Barleux, Belloy-en-Santerre et Villers-Carbonnel


Élévation/Profil - Eolienne E4
1 / 1000 °

ARCHI
13

Mars 2016

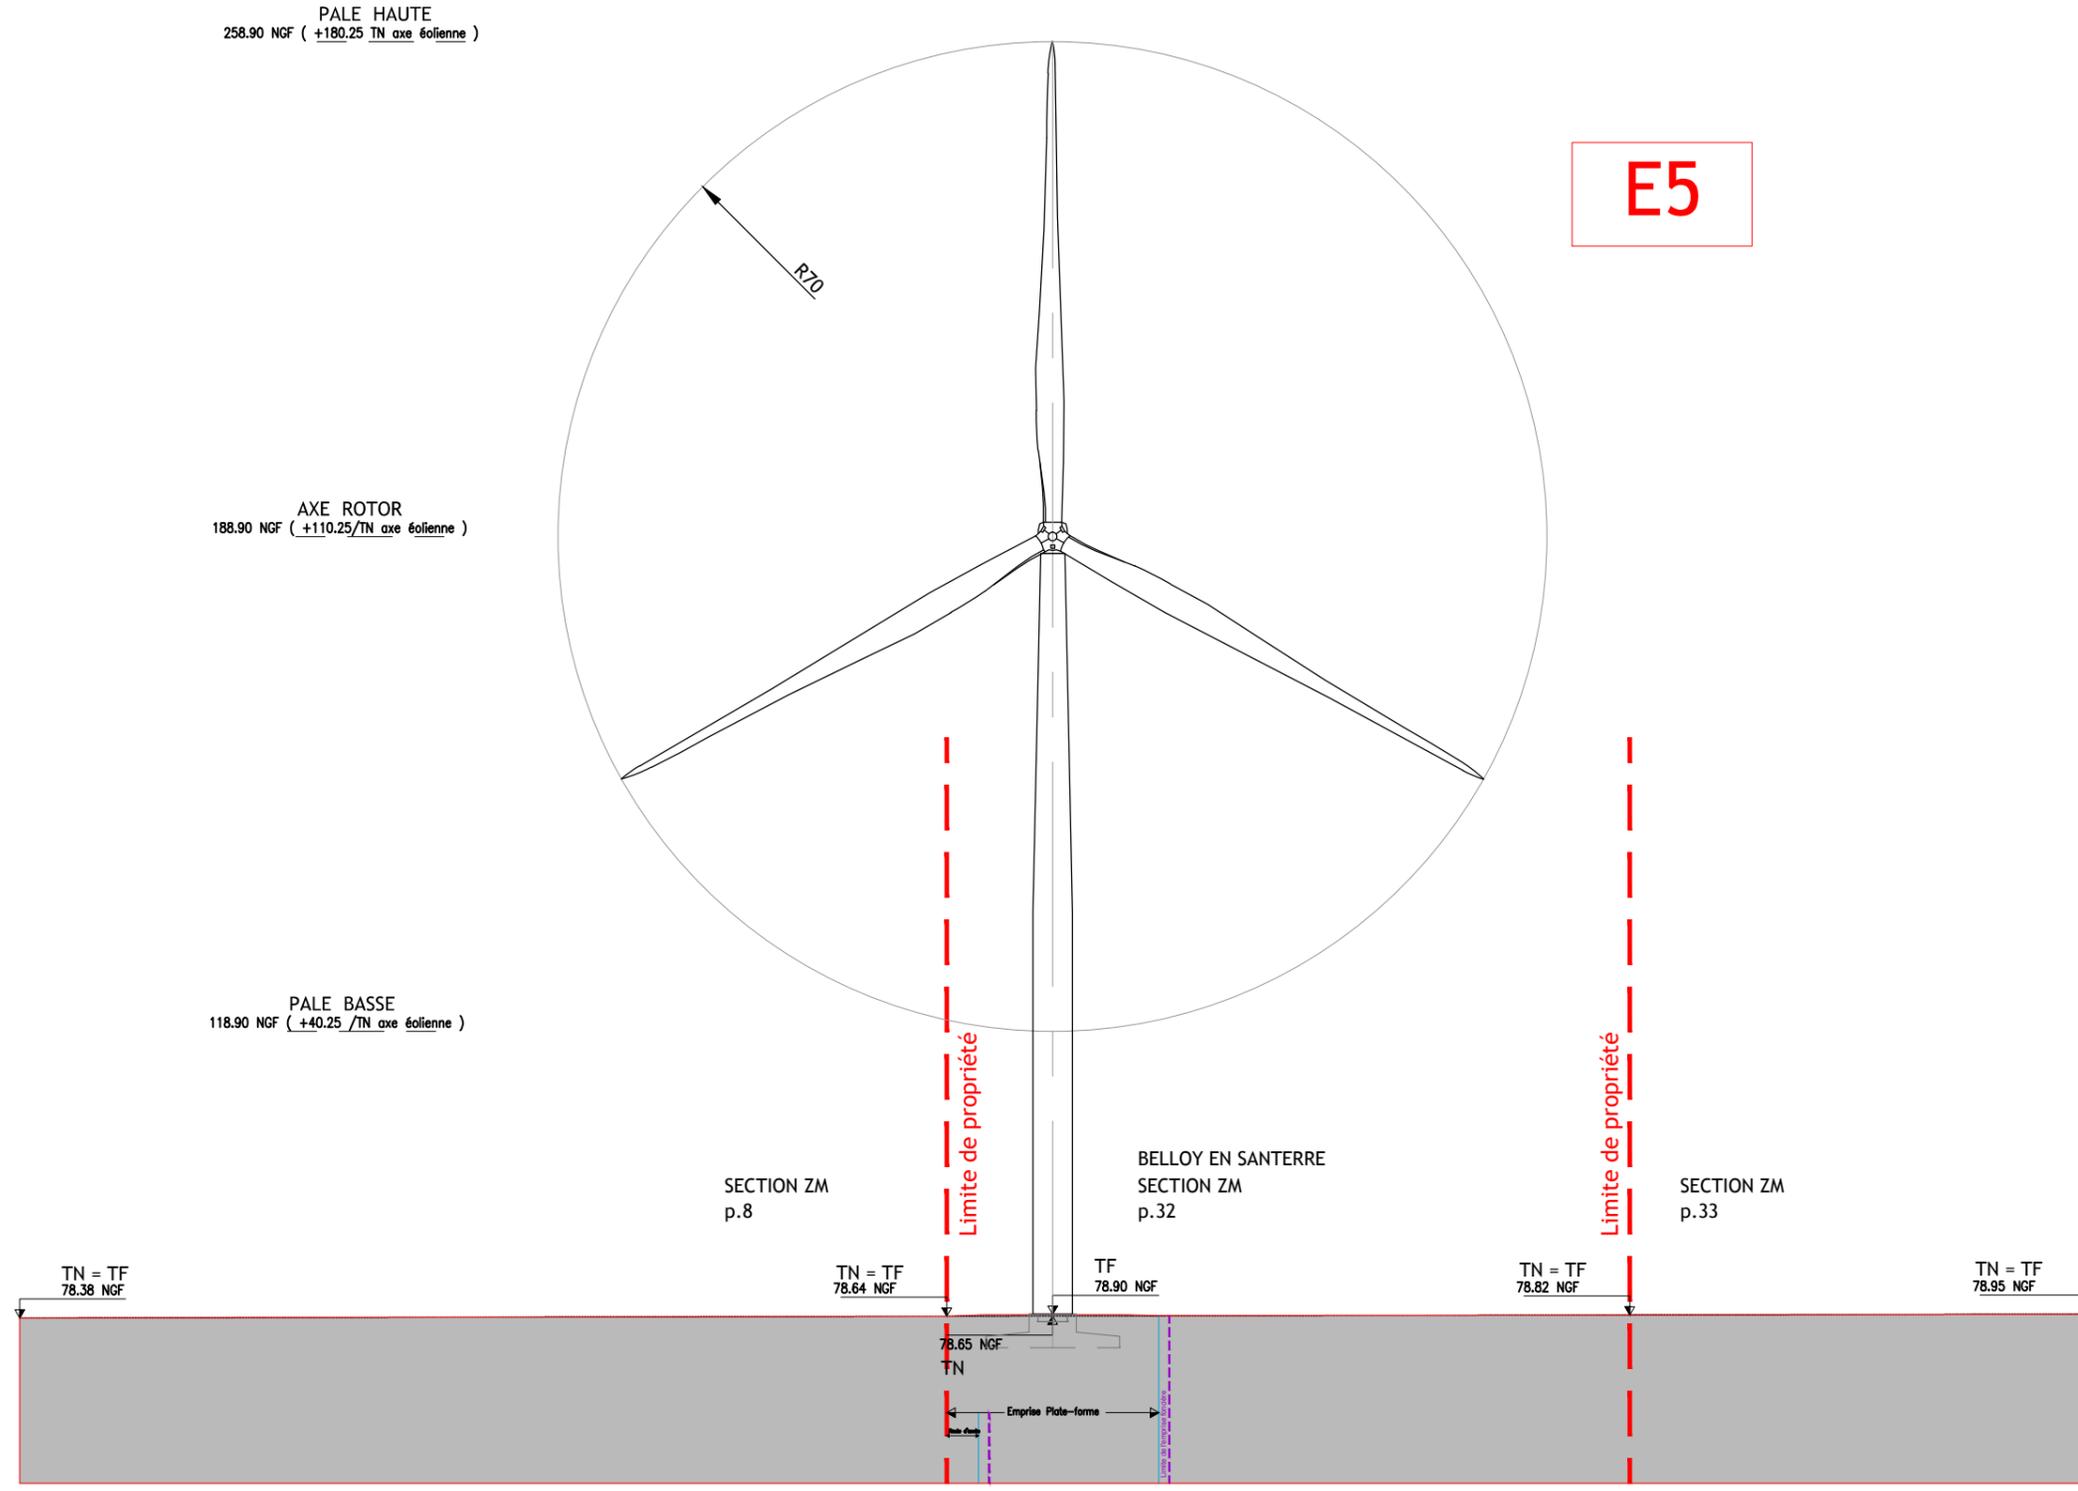
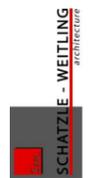
<p>MATRE D'OUVRAGE : ELICIO FRANCE SAS BOULEVARD RICHARD LENOIR 30 75011 PARIS www.elicio.be</p>		<p>PROJET EOLIEN DU HAUT PLATEAU Communes de Barleux, Belloy-en-Santerre et Villers-Carbonnel</p>	<p>ARCHI 14</p>
<p>ARCHITECTE : S.A.R.L. SCHATZLE WEITLING ARCHITECTURE ZONE ECO-PAFC - OCEANIS - Bâtiment 1A 35, rue Heroun Tazieff 54 320 MAXEVILLE Tél. 03.83.28.22.25 - Fax. 03.83.28.51.45 SIRET : 522 917 970 00017</p>		<p>Élévation/Profil - Eolienne E5 1 / 1000 °</p>	<p>Mars 2016</p>

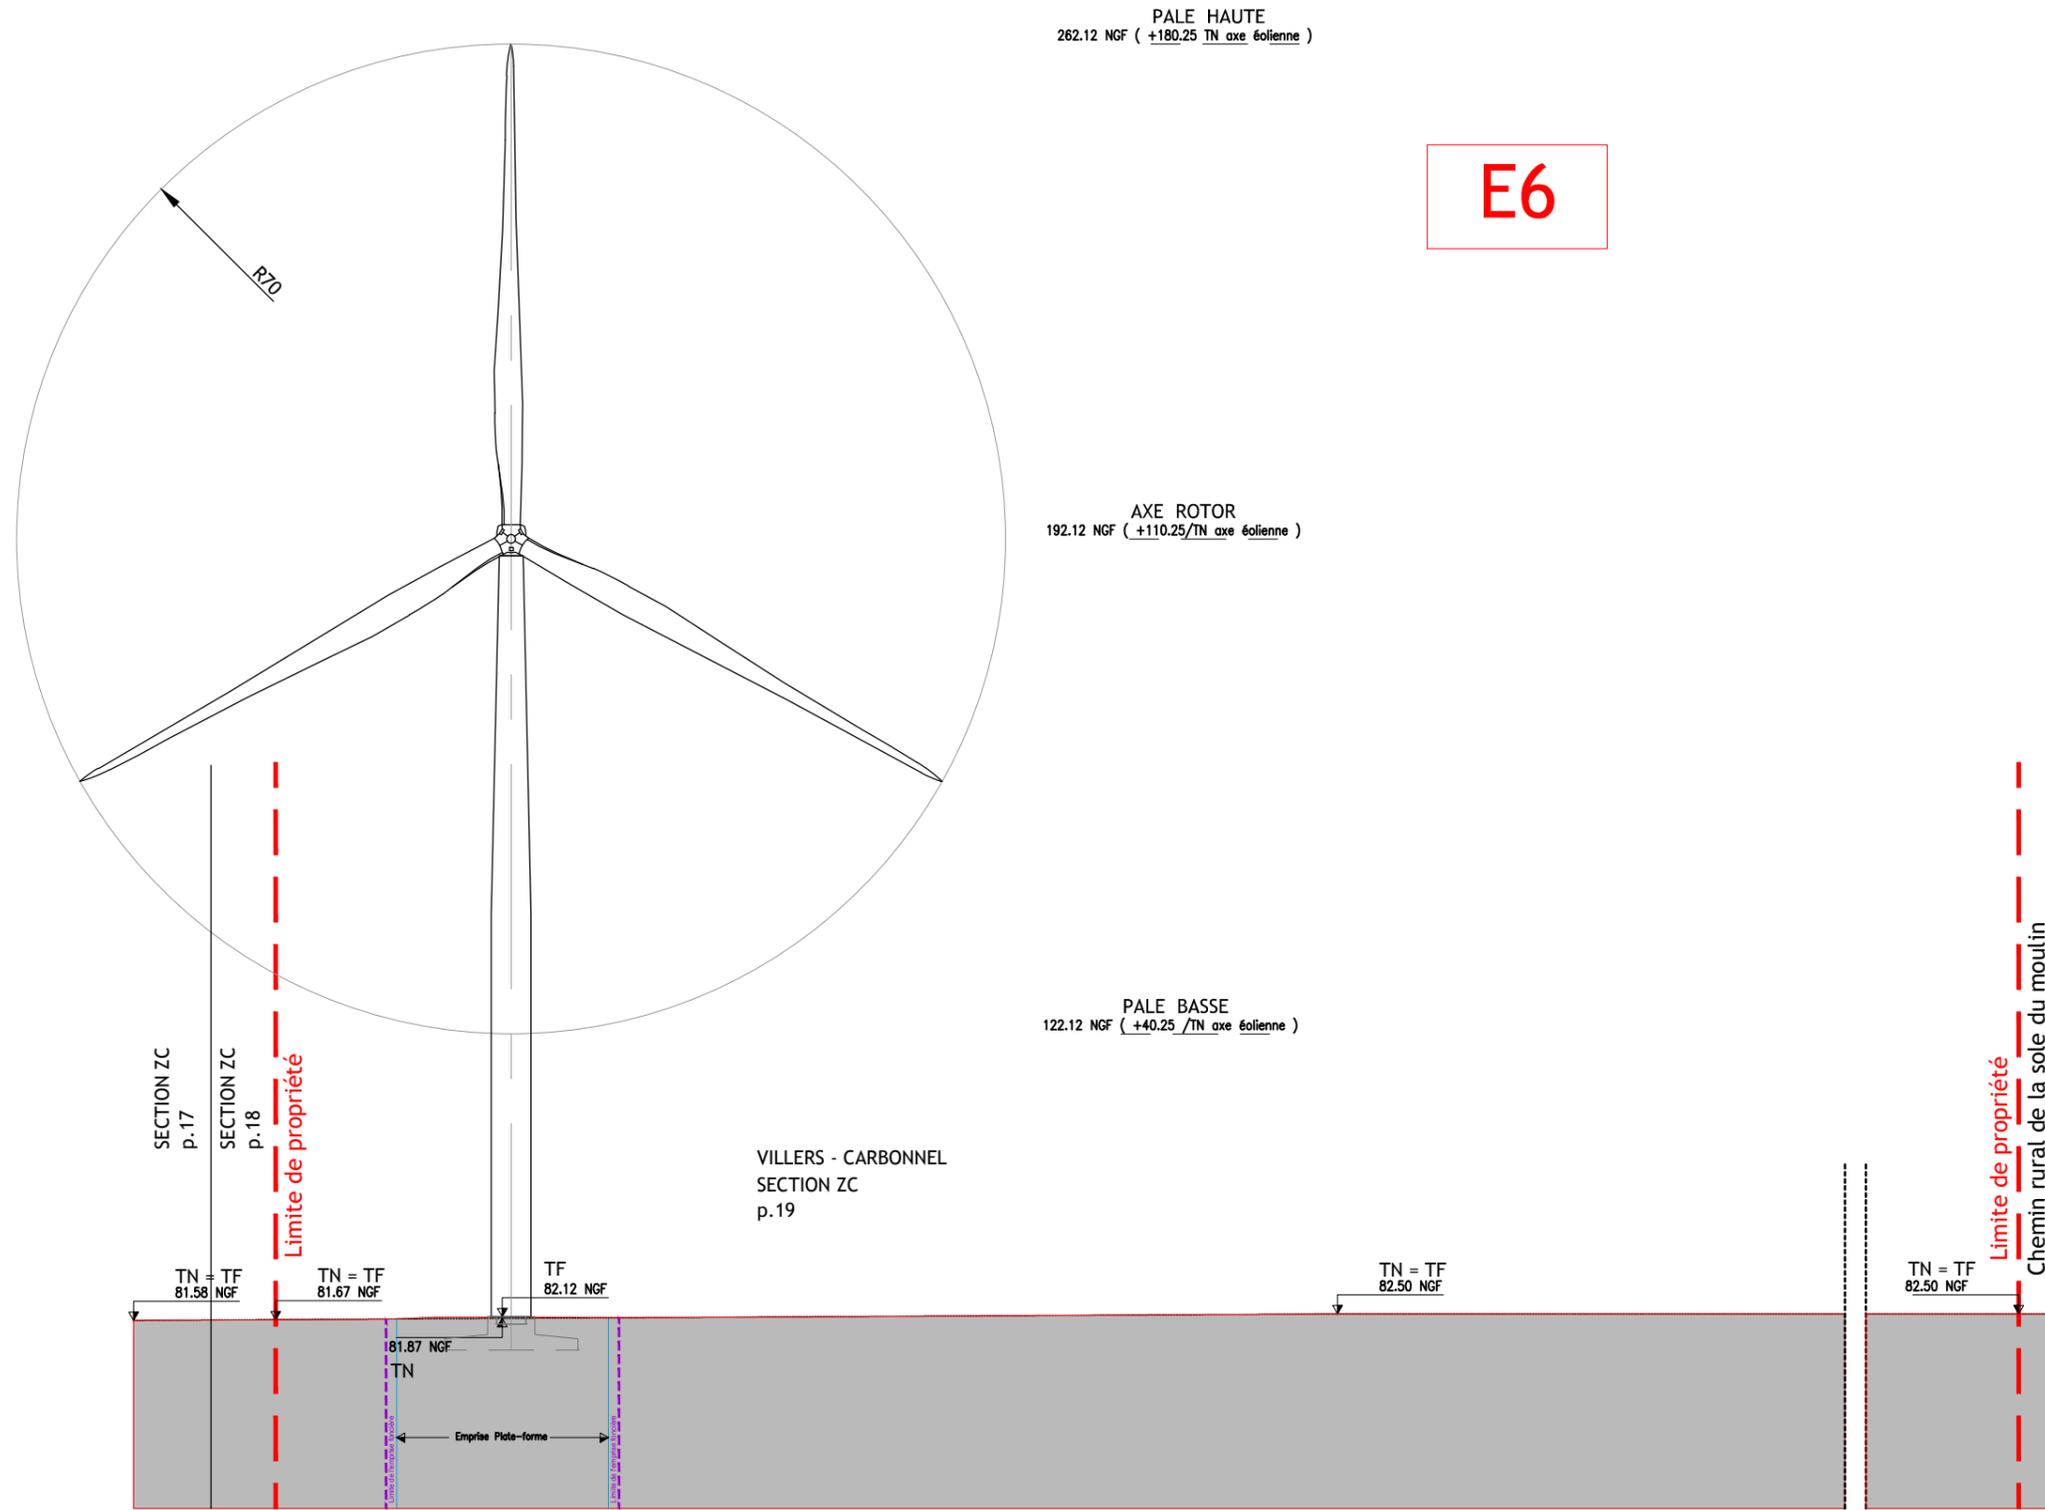

E6

ARCHI
15

Mars 2016


PROJET EOLIEN DU HAUT PLATEAU
Communes de Barleux, Belloy-en-Santerre et Villers-Carbonnel

Élévation/Profil - Eolienne E6
1 / 1000 °



MAITRE D'OUVRAGE :
ELICIO FRANCE SAS
BOULEVARD RICHARD LENOIR 30
75011 PARIS
www.elicio.be

ARCHITECTE :
S.A.R.L. SCHATZLE WEITLING ARCHITECTURE
ZONE ECOPARC - OCEANIS - Bâtiment 1A
35, rue Heroun Tazief
54 320 MAXEVILLE
Tél. 03.83.28.22.25 - Fax. 03.83.28.51.45
SIRET : 522 917 970 00017

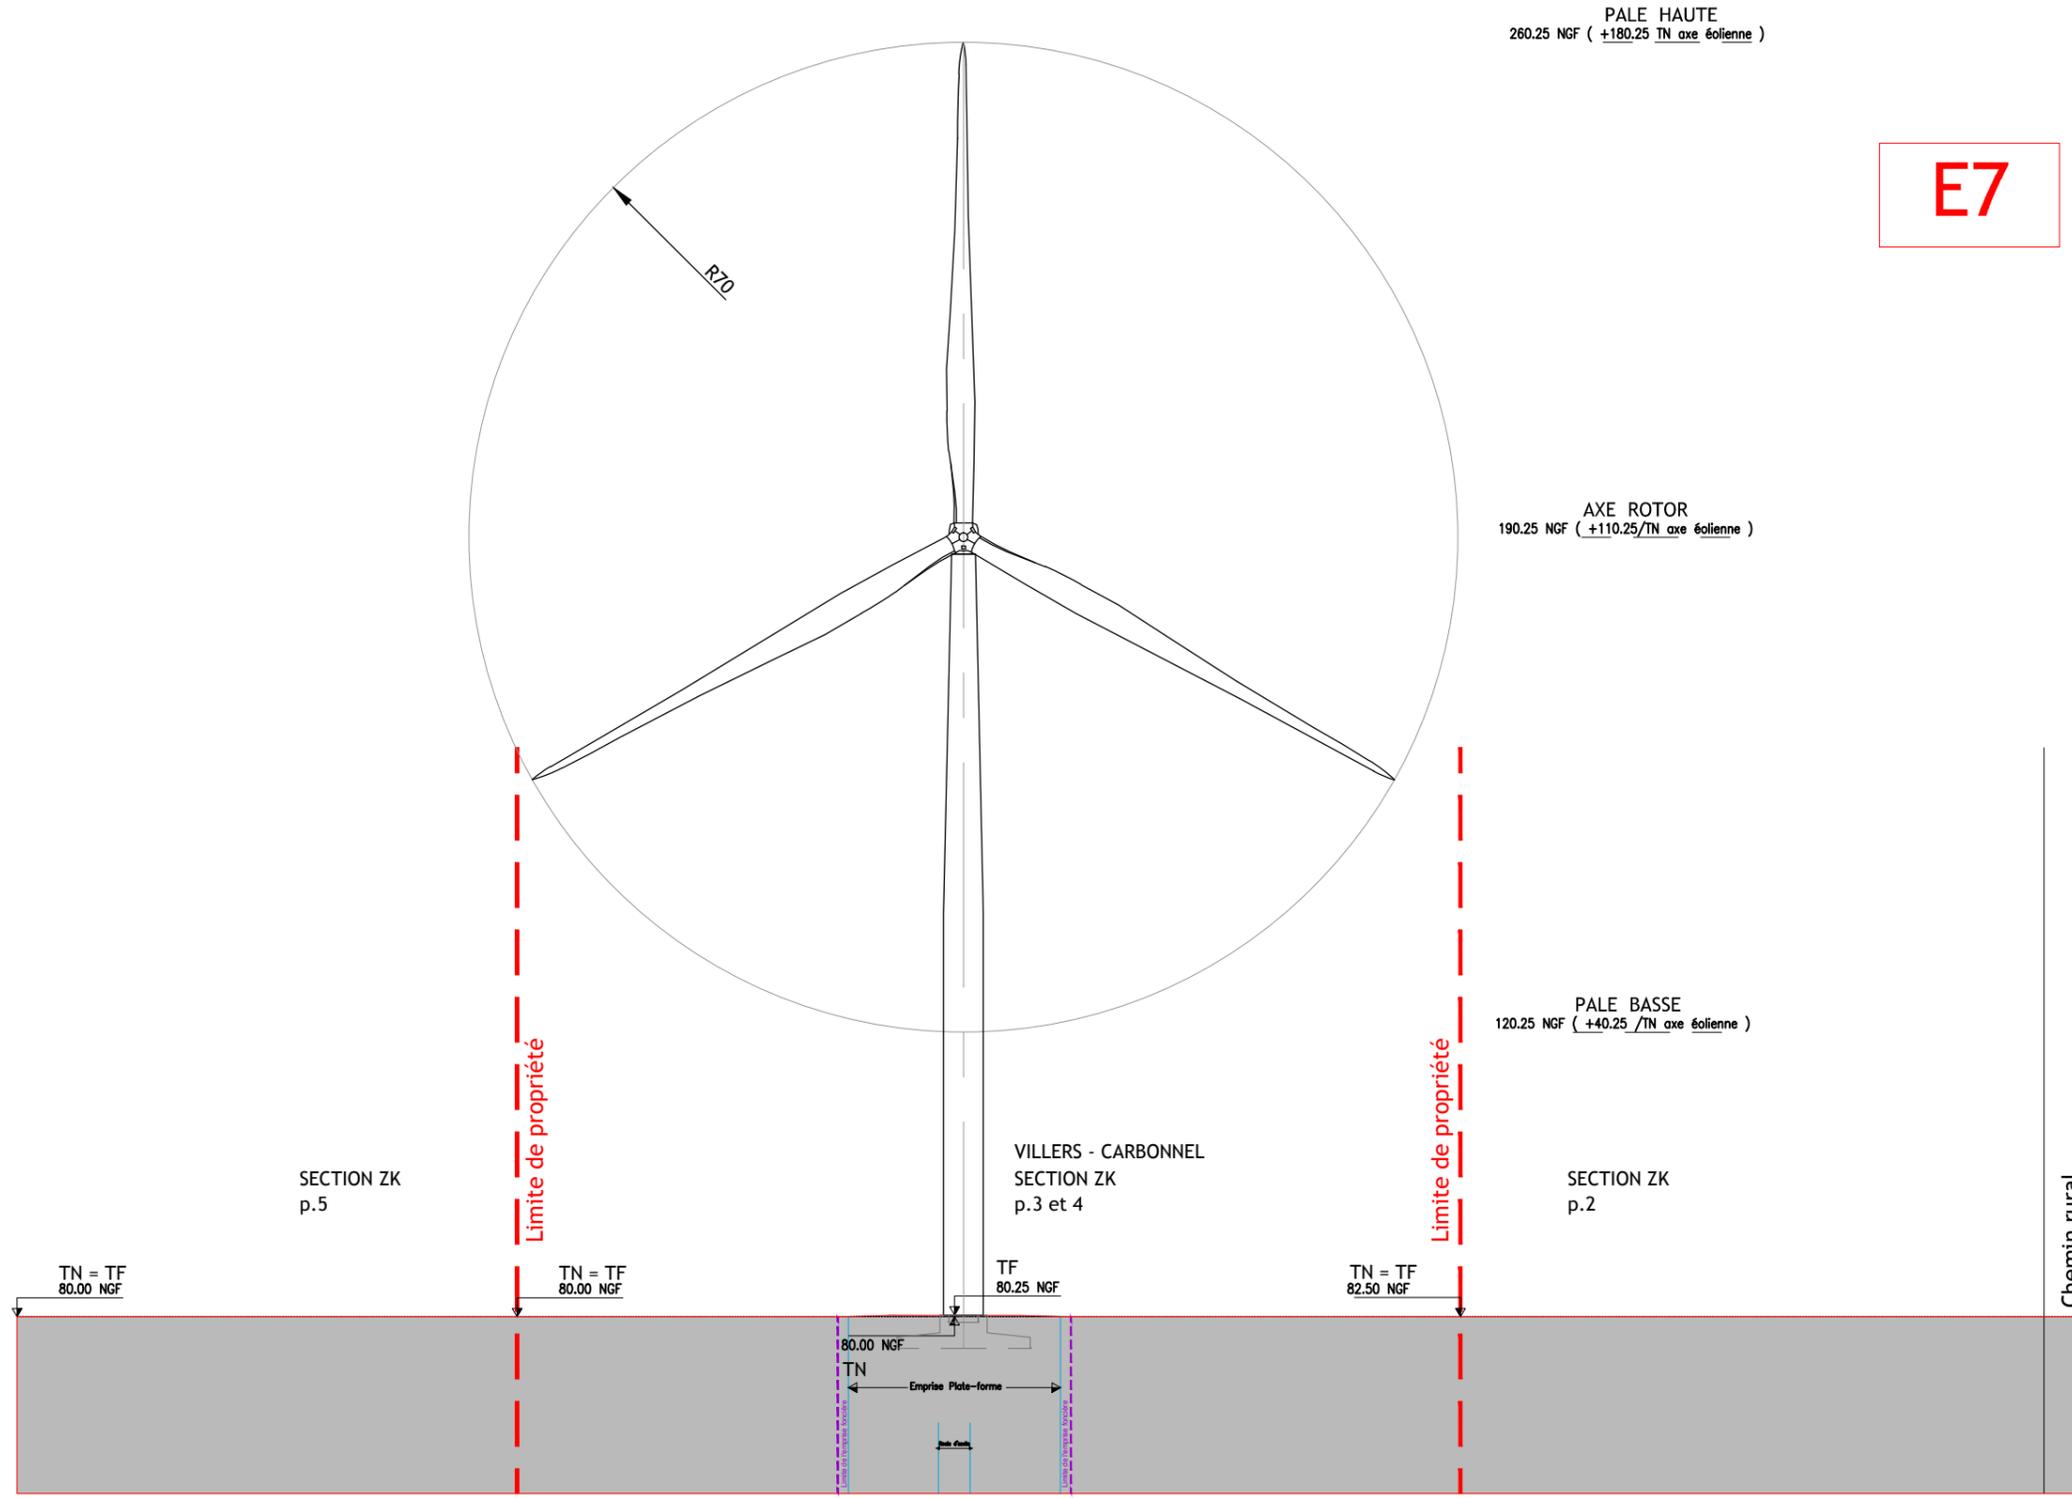

ARCHI
16

Mars 2016

PROJET EOLIEN DU HAUT PLATEAU
Communes de Barleux, Belloy-en-Santerre et Villers-Carbonnel


Élévation/Profil - Eolienne E7
1 / 1000 °



MAITRE D'OUVRAGE :
ELICIO FRANCE SAS
BOULEVARD RICHARD LENOIR 30
75011 PARIS
www.elicio.be

ARCHITECTE :
S.A.R.L. SCHATZLE WEITLING ARCHITECTURE
ZONE ECOPARC - OCEANIS - Bâtiment 1A
35, rue Heroun Tazieff
54 320 MAXEVILLE
Tél. 03.83.28.22.25 - Fax. 03.83.28.51.45
SIRET : 522 917 970 00017

SARL SCHATZLE - WEITLING Architecture
Zone Ecoparc Oceanis - Bâtiment 1 A
35 Rue Heroun Tazieff - 54320 MAXEVILLE
Tél : 03.83.28.22.25 Fax : 03.83.28.51.45
SIRET : 522 917 970 00017

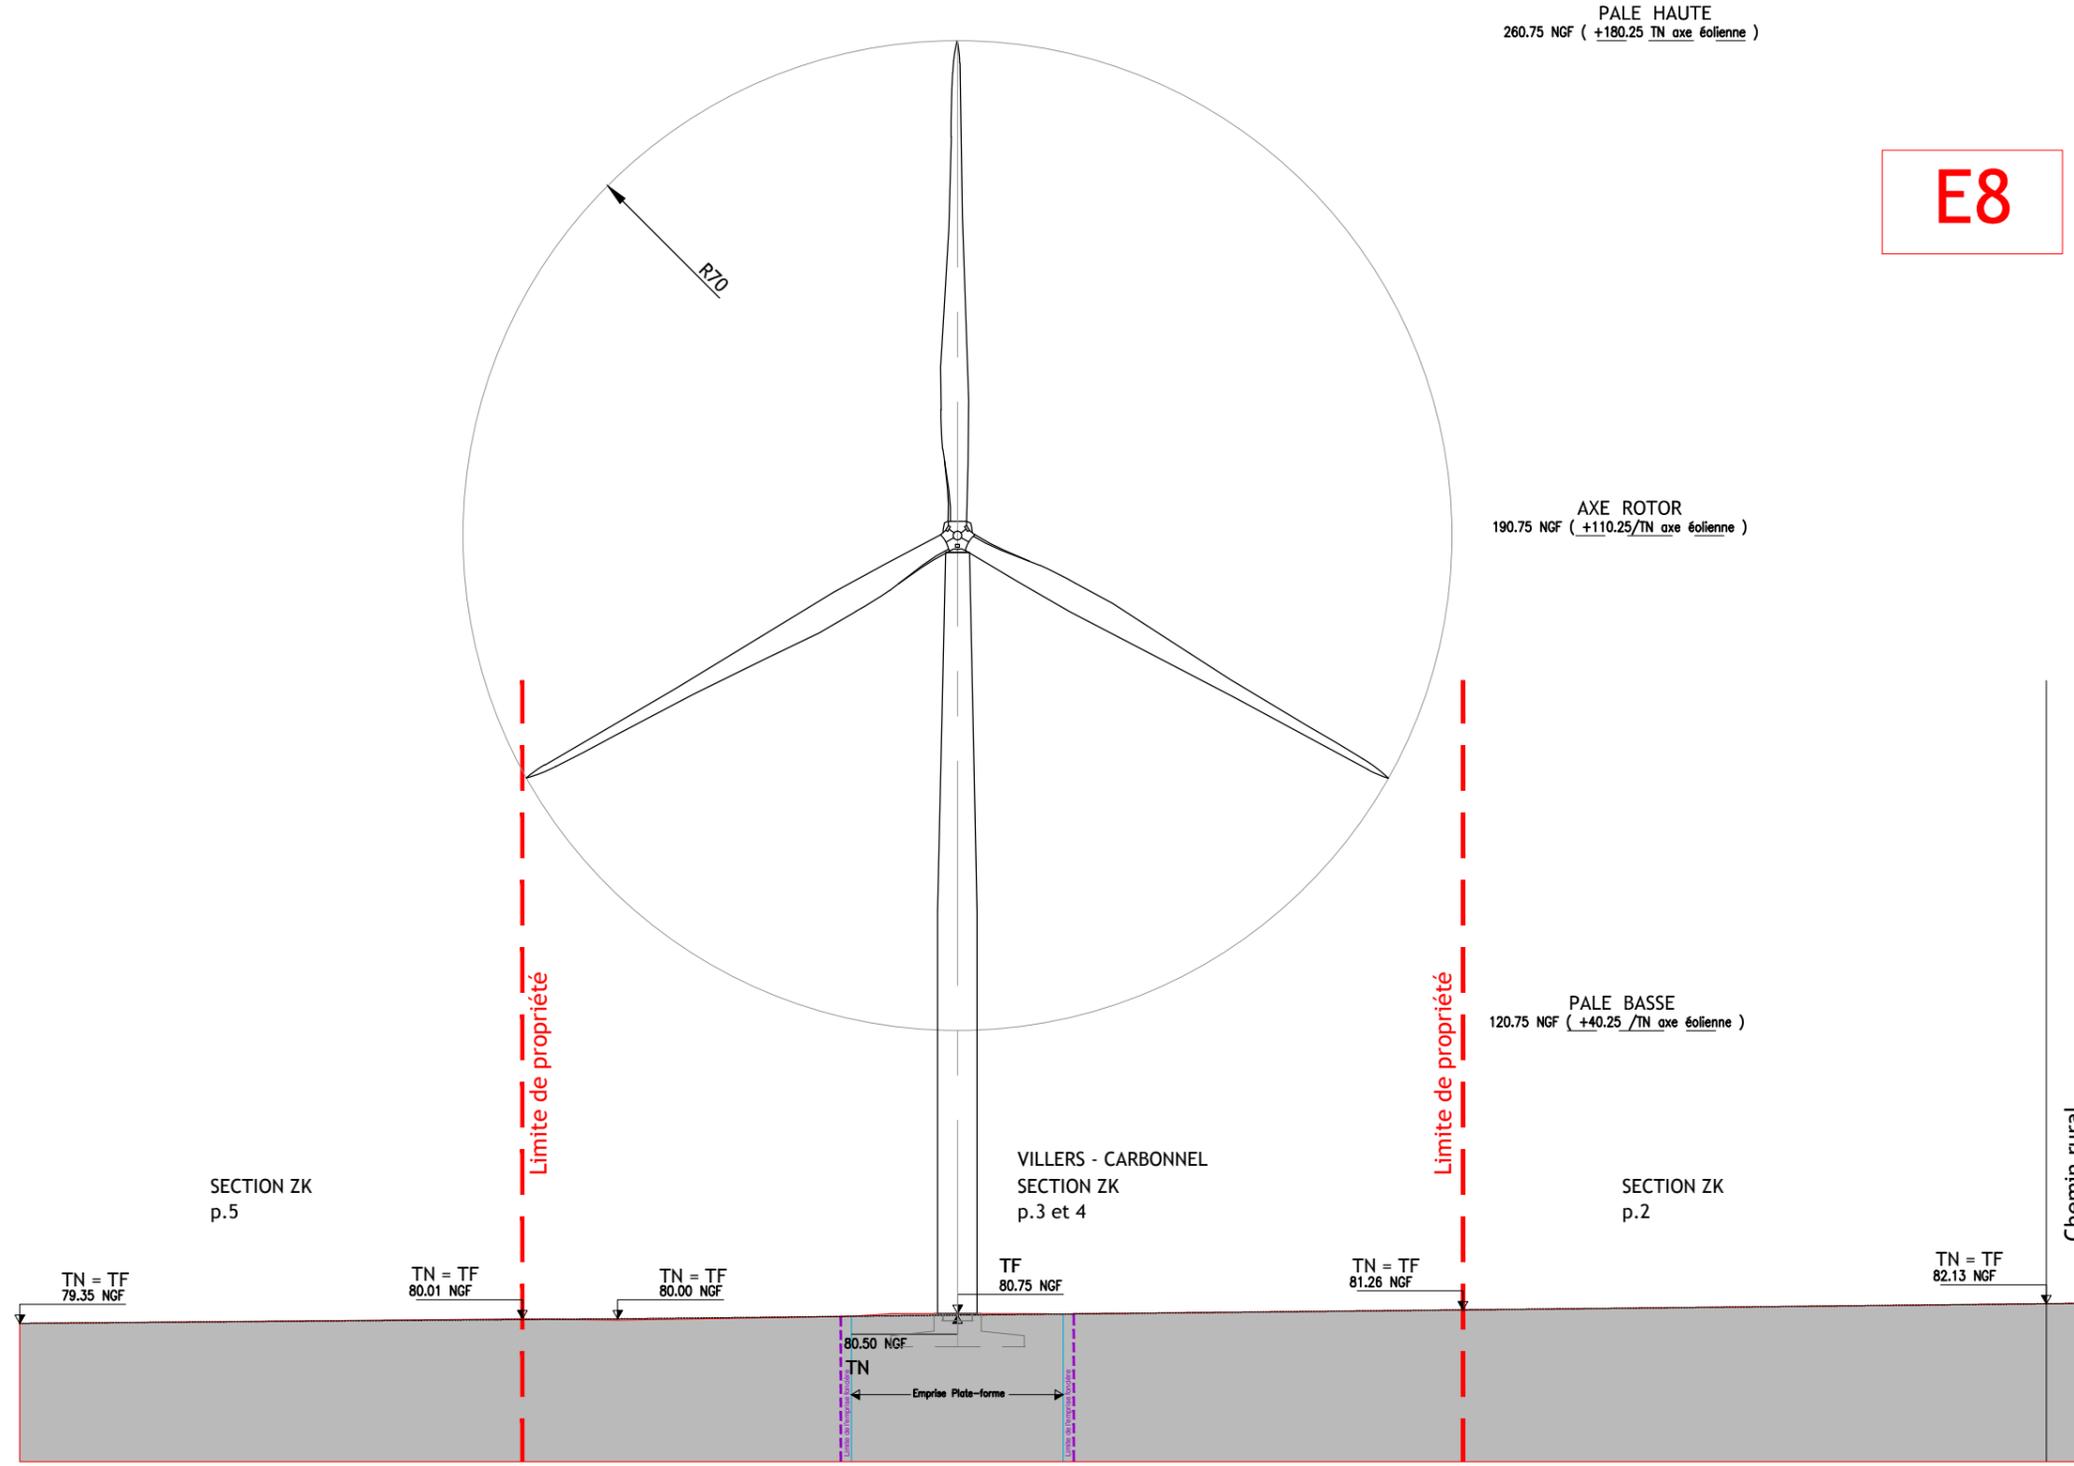

MAITRE D'OUVRAGE :
ELICIO FRANCE SAS
BOULEVARD RICHARD LENOIR 30
75011 PARIS
www.elicio.be



ARCHITECTE :
S.A.R.L. SCHATZLE WEITLING ARCHITECTURE
ZONE ECO-PAUC - OCEANIS - Bâtiment 1A
35, rue Heroun Tazief
54 320 MAXEVILLE
Tél. 03.83.28.22.25 - Fax. 03.83.28.51.45
SIRET : 522 917 970 00017





PROJET EOLIEN DU HAUT PLATEAU
Communes de Barleux, Belloy-en-Santerre et Villers-Carbonnel

Elévation/Profil - Eolienne E8
1 / 1000 °


ARCHI
17

Mars 2016

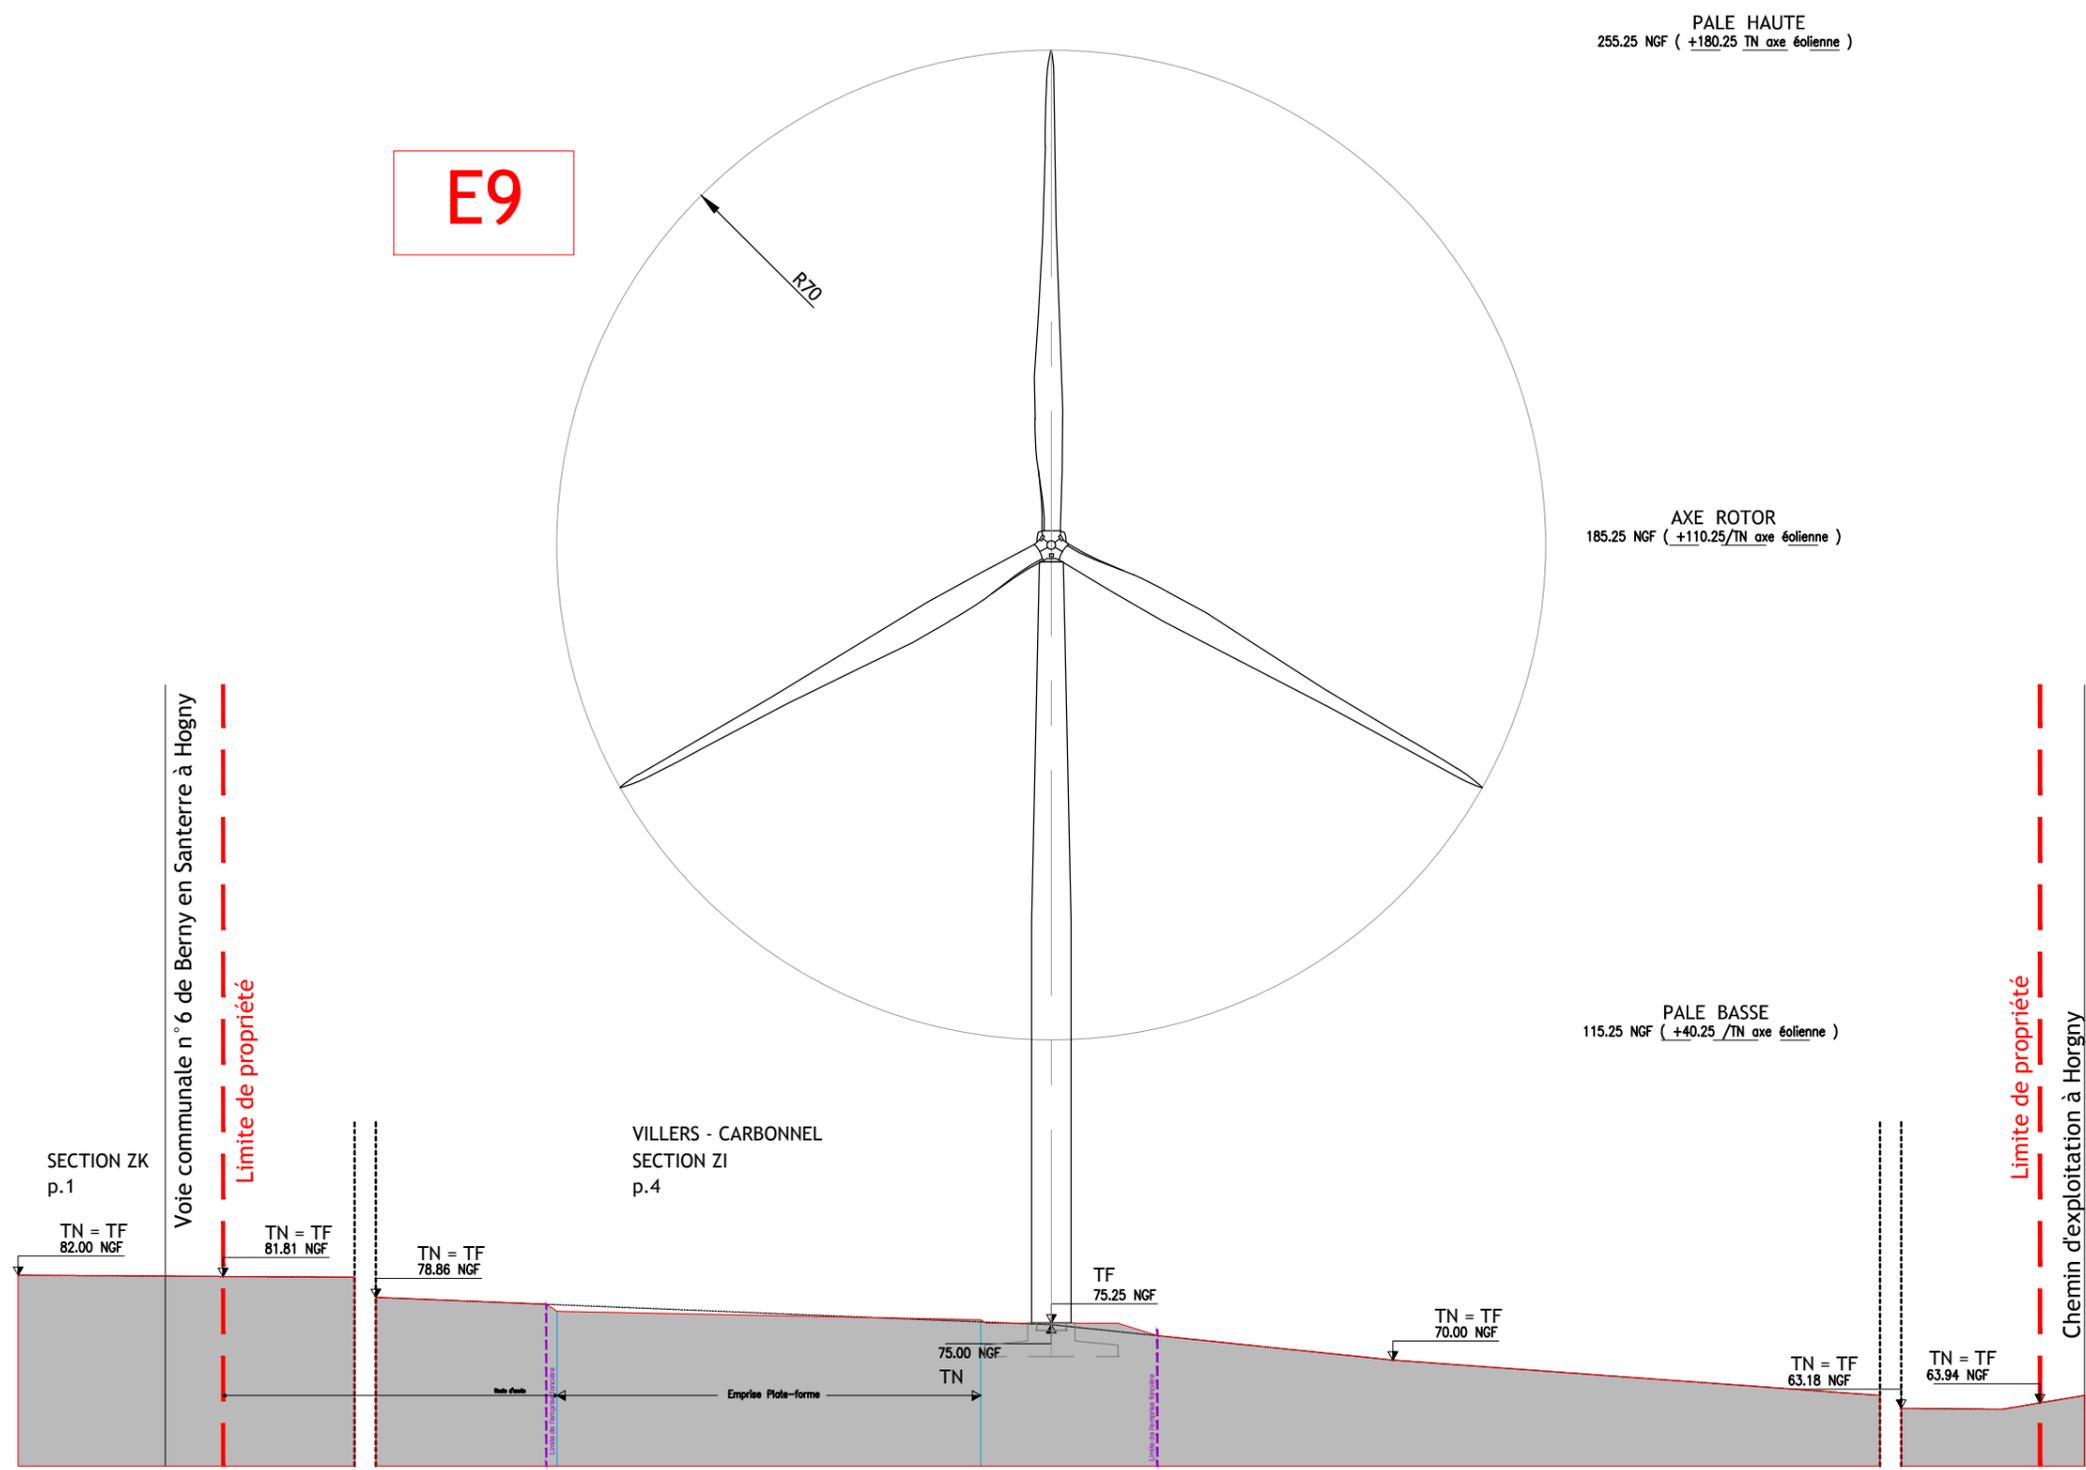

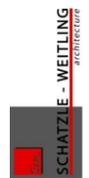
<p>ARCHI 18</p> <p>Mars 2016</p>	<p>PROJET EOLIEN DU HAUT PLATEAU Communes de Barleux, Belloy-en-Santerre et Villers-Carbonnel</p>	 	<p>MATRE D'OUVRAGE : ELICIO FRANCE SAS BOULEVARD RICHARD LENOIR 30 75011 PARIS www.elicio.be</p>	<p>ARCHITECTE : S.A.R.L. SCHATZLE WEITLING ARCHITECTURE ZONE ECOPARC - OCEANIS - Bâtiment 1A 35, rue Heroun Tazief 54 320 MAXEVILLE Tél. 03.83.28.22.25 - Fax. 03.83.28.51.45 SIRET : 522 917 970 00017</p>
	<p>Elévation/Profil - Eolienne E9 1 / 1000 °</p>	<p>SARL SCHATZLE - WEITLING Architecture Zone Ecoparc Oceanis - Bâtiment 1 A 35 Rue Heroun Tazief - 54320 MAXEVILLE Tel : 03.83.28.22.25 Fax : 03.83.28.51.45 SIRET : 522 917 970 00017</p>		

Les présents plans sont exclusivement destinés à la Demande d'Autorisation Unique. Ils ne sont pas des plans d'exécution et ne peuvent donc en aucun cas être directement utilisés pour réaliser la construction. Toute reproduction même partielle interdite sans accord écrit du maître d'oeuvre.

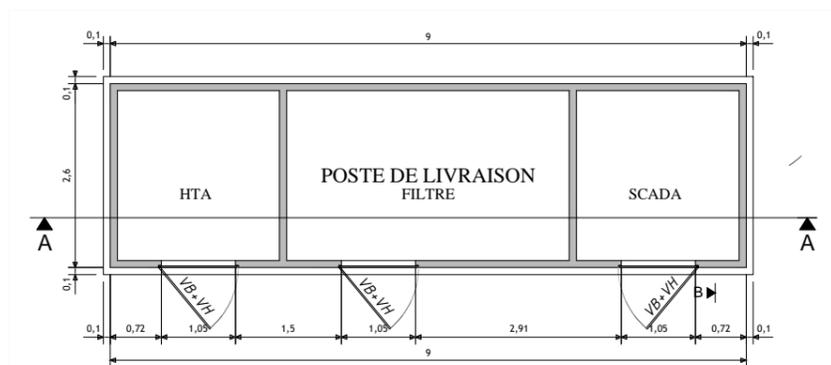


PRINCIPE - VUE EN PLAN - Ech : 1/100°

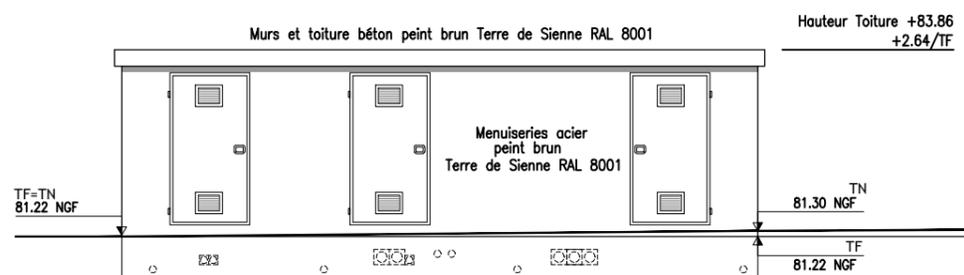

PRINCIPE - FACADE SUD - Ech : 1/100°




INSERTION

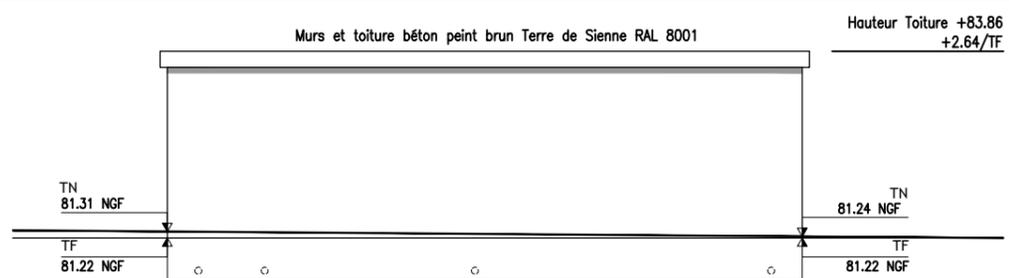

PRINCIPE - FACADE NORD - Ech : 1/100°




PHOTOGRAPHIE PROCHE - Repère VUE 3

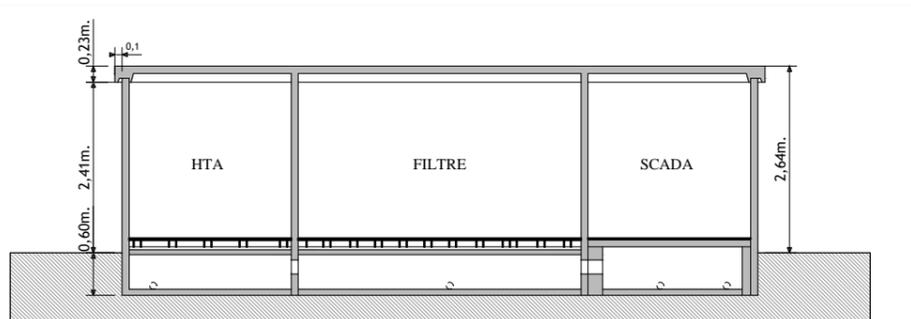


PRINCIPE - COUPE A.A. - Ech : 1/100°



PHOTOGRAPHIE PROCHE - Repère VUE 4

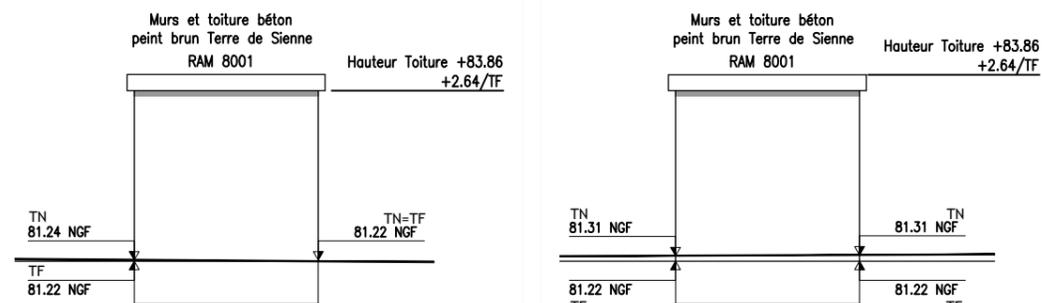

PRINCIPE - FACADES EST ET OUEST - Ech : 1/100°

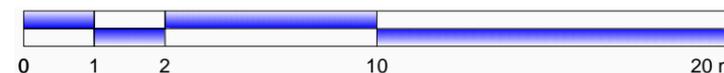

MAITRE D'OUVRAGE :
ELICIO FRANCE SAS
BOULEVARD RICHARD LENOIR 30
75011 PARIS
www.elicio.be



ARCHITECTE :
S.A.R.L. SCHATZLE WEITLING ARCHITECTURE
ZONE ECO-PARC - OCEANIS - Bâtiment 1A
35, rue Heroun Tazief
54 320 MAXEVILLE
Tél. 03.83.28.22.25 - Fax. 03.83.28.51.45
SIRET : 522 917 970 00017



PROJET EOLIEN DU HAUT PLATEAU
Communes de Barleux, Belloy-en-Santerre et Villers-Carbonnel

PLAN DE MASSE / PLAN DES TOITURES
Postes de Livraison PL1 / PL2 / PL3 - 1/200°

ARCHI
21

Novembre 2016

Les présents plans sont exclusivement destinés à la Demande d'Autorisation Unique. Ils ne sont pas des plans d'exécution et ne peuvent donc en aucun cas être directement utilisés pour réaliser la construction. Toute reproduction même partielle interdite sans accord écrit du maître d'oeuvre.



VUE PROCHE - ETAT INITIAL - Repère VUE 1



INSERTION - ETAT PROJETE - Repère VUE 1



VUE LOINTAINE - ETAT INITIAL - Repère VUE 2




INSERTION - ETAT PROJETE - Repère VUE 2

MAITRE D'OUVRAGE :
ELICIO FRANCE SAS
BOULEVARD RICHARD LENOIR 30
75011 PARIS
www.elicio.be



ARCHITECTE :
S.A.R.L. SCHATZLE WEITLING ARCHITECTURE
ZONE ECO-PARC - OCEANIS - Bâtiment 1A
35, rue Heroun Tazief
54 320 MAXEVILLE
Tél. : 03.83.28.22.25 - Fax : 03.83.28.51.45
SIRET : 522 917 970 00017

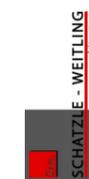

PROJET EOLIEN DU HAUT PLATEAU
Communes de Barleux, Belloy-en-Santerre et Villers-Carbonnel

PHOTOGRAPHIES / INSERTIONS

ARCHI
22

Mars 2016