

Maître d'ouvrage : LUYNES ENERGIES

Projet de parc éolien de Luynes

Communes d'Airaines et Quesnoy-sur-Airaines - Somme (80)

Dossier Autorisation unique :

- Code de l'urbanisme :
 - Permis de Construire
- Code de l'environnement :
 - Lettre de demande
 - **Tome 1 : Cartographie**
 - Tome 2 : Etude d'impact
 - Tome 3 : Etude de dangers
- Code de l'énergie :
 - Approbation de construction et de l'exploitation des ouvrages de transport et de distribution d'électricité



VALOREM est certifié ISO 9001:2008 et ISO 14001:2004 pour les activités suivantes :
prospection, études, développement, achats, financement, construction, vente et
exploitation de projets et de centrales de production d'énergies renouvelables.

INSCRITE AUPRES DU CONSEIL NATIONAL DE L'ORDRE DES ARCHITECTES SOUS LE N° GENERAL 30896. REGIONAL 770 SIRET 349 206 896 000 79	CAROLINE BONNET ARCHITECTE DPLG 11 Bd CLÉMENTEAU 76200 DIEPPE TEL / 02 35 84 38 04 FAX / 02 32 90 16 57 CAROLINE-BONNET@SFR.FR	CAROLINE BONNET 11 Bd Clémenceau 76200 Dieppe Tél. 02 35 84 38 04 Fax 02 32 90 16 57 caroline-bonnet@sfr.fr architectes
---	--	--

	LUYNES ENERGIES 213 COURS VICTOR HUGO 33130 BEGLES
---	--

ESQ	ICPE	IMPLANTATION DE 11 EOLIENNES ET 2 POSTES DE LIVRAISON COMMUNES DE AIRAINES ET QUESNOY SUR AIRAINES
APS	PRO	
APD	EXE	

ECHELLE 1/100 DATE DE 1 ^{ÈRE} EMISSION OCTOBRE 2015	PERMIS DE CONSTRUIRE DOSSIER ICPE
---	--------------------------------------

DATE	INDICE	MODIFICATIONS APPORTEES



PARC EOLIEN

AIRAINES

r = 600 m

QUESNOY SUR AIRAINES

r = 6000 m

IMPLANTATION DE ONZE EOLIENNES et DEUX POSTES DE LIVRAISON

Communes de AIRAINES et QUESNOY SUR AIRAINES

LUYNES ENERGIES
213 Cours Victor Hugo
33130 BEGLÈS



Tel : 03.21.88.07.27
Fax : 03.21.88.93.92

PLAN DE SITUATION

Dossier graphique
ICPE


Date : /09/2015

Caroline BONNET - Architecte DPLG
11 bd G Clémenceau - 76200 DIEPPE
Tel : 02.35.84.38.04 - Fax : 02.32.90.16.92
caroline-bonnet@sfr.fr



PLAN ECH :
1 1/100000



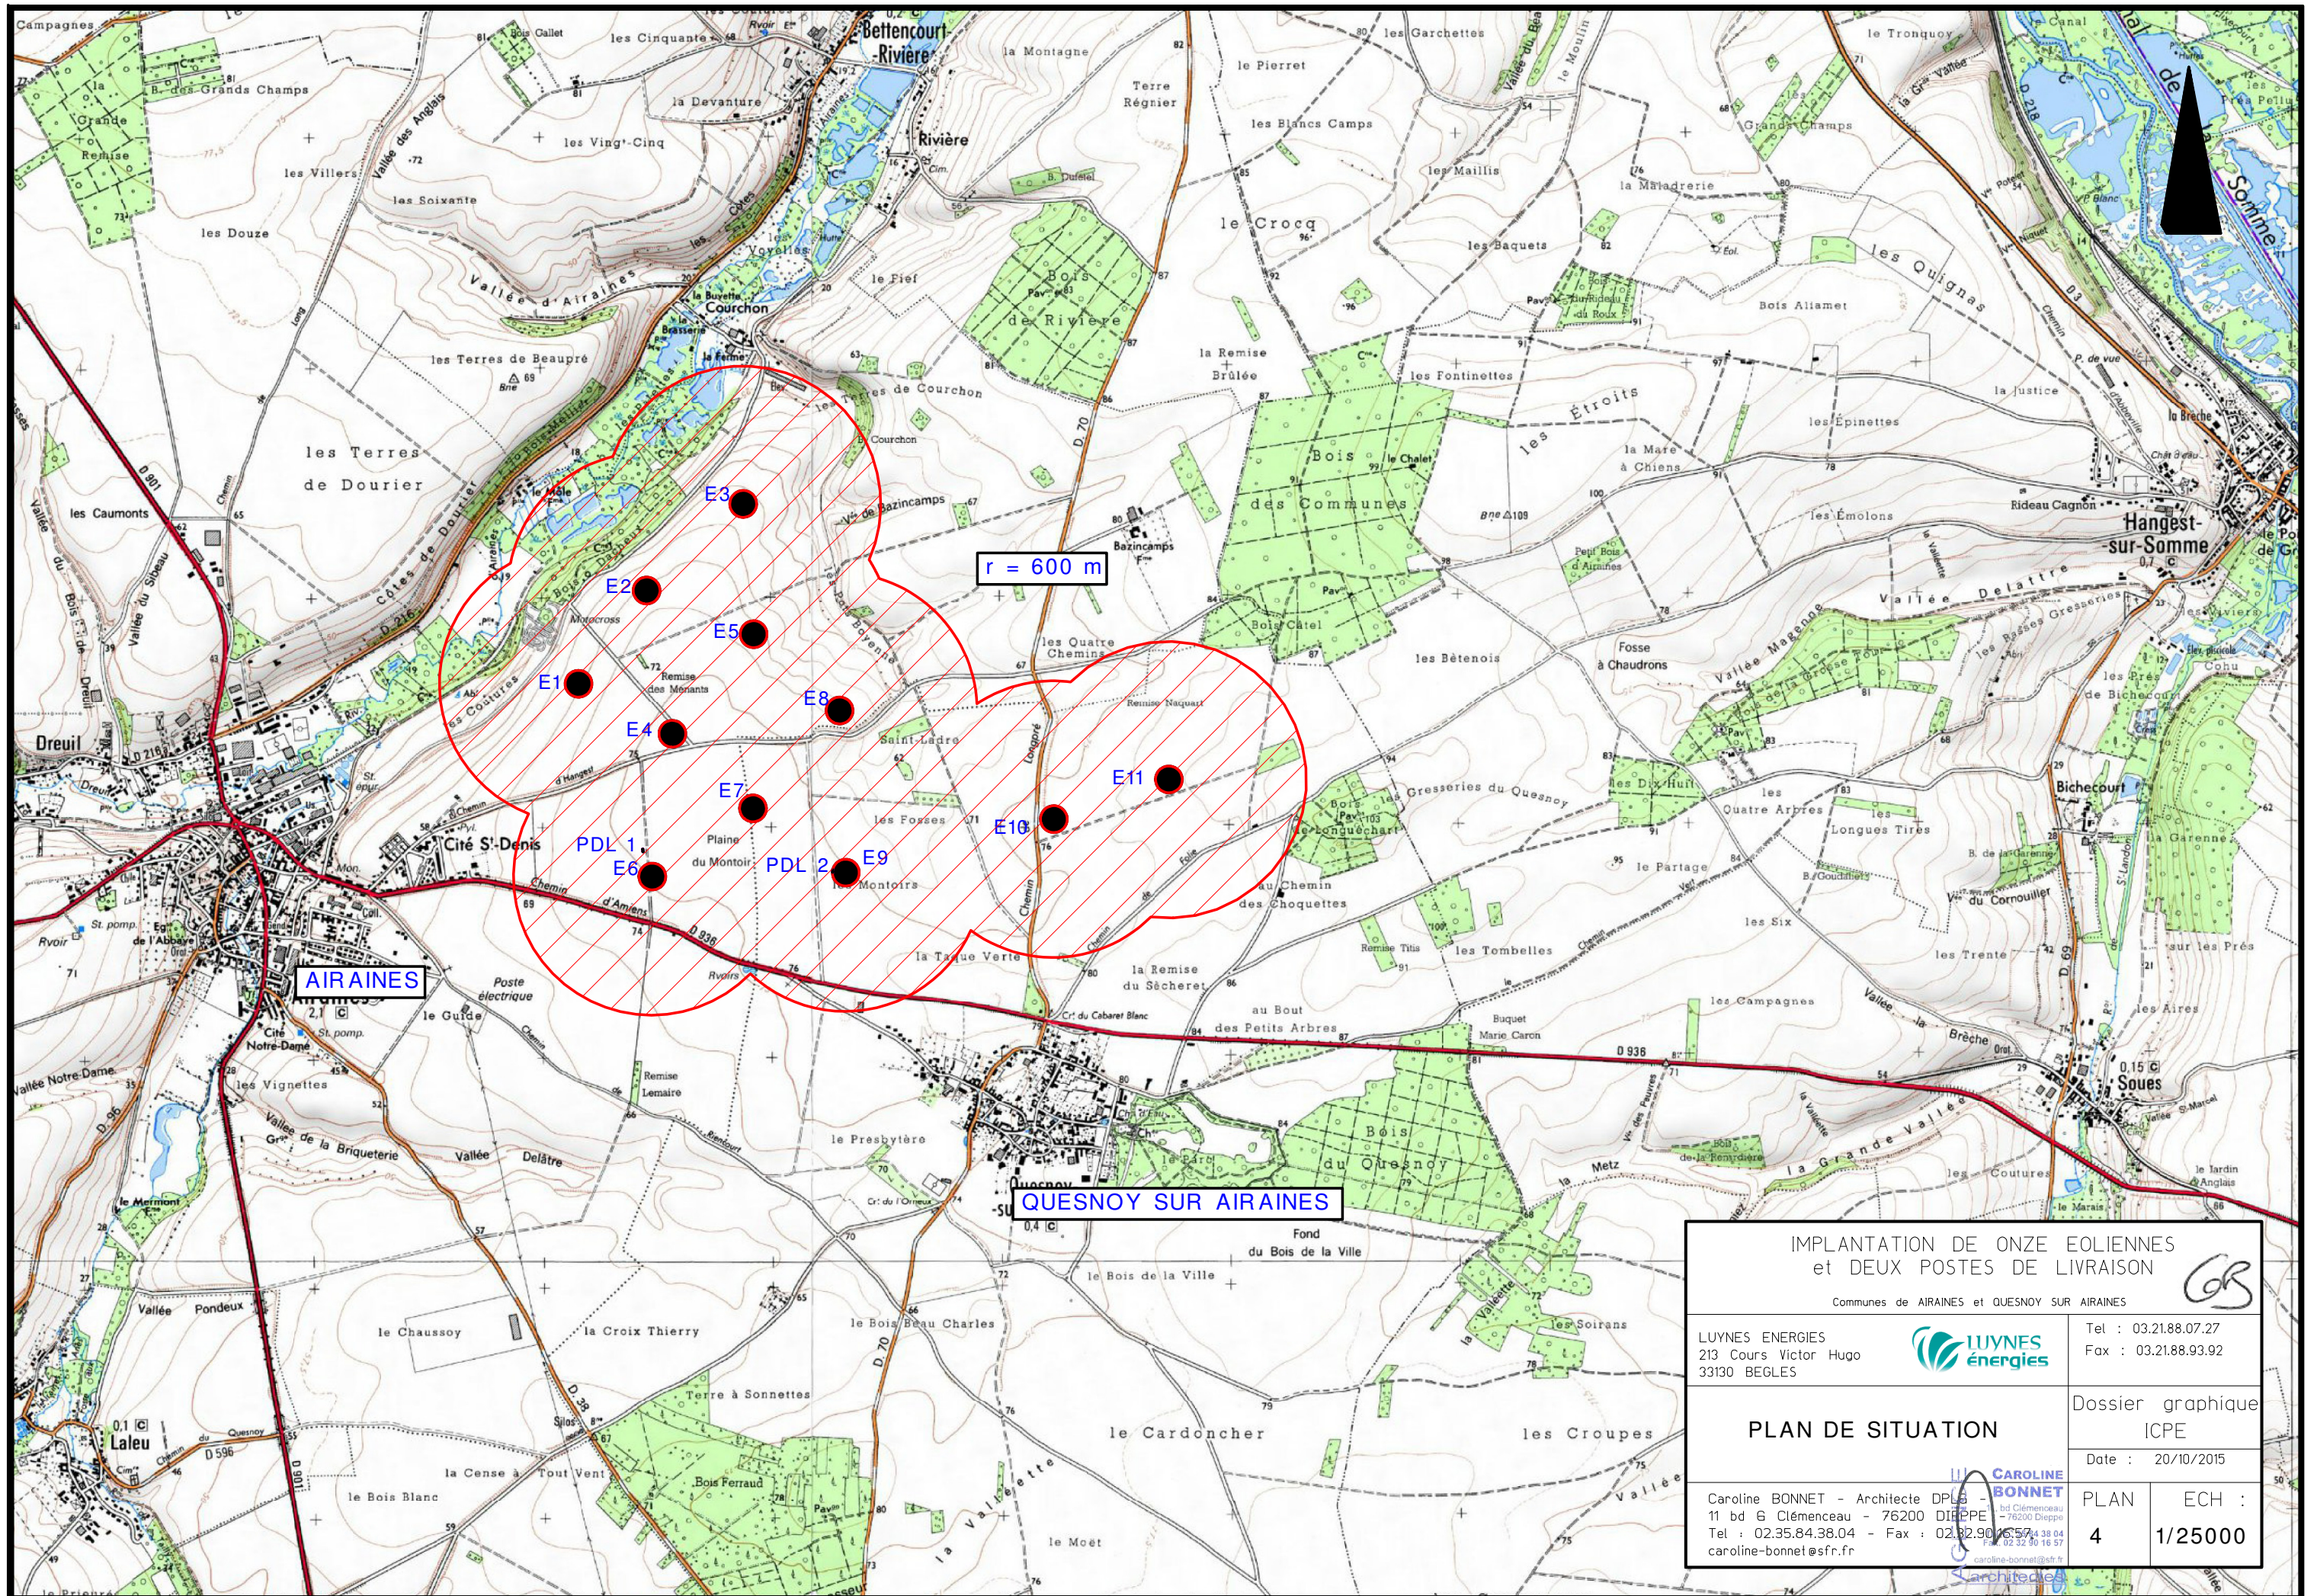

r = 600 m

AIRAINES

QUESNOY SUR AIRAINES

IMPLANTATION DE ONZE EOLIENNES
et DEUX POSTES DE LIVRAISON

Communes de AIRAINES et QUESNOY SUR AIRAINES

LUYNES ENERGIES
213 Cours Victor Hugo
33130 BEGLES



Tel : 03.21.88.07.27
Fax : 03.21.88.93.92

PLAN DE SITUATION

Dossier graphique
ICPE
Date : 20/10/2015

Caroline BONNET - Architecte DPLG
11 bd G Clémenceau - 76200 DIEPPE
Tel : 02.35.84.38.04 - Fax : 02.32.90.16.57
caroline-bonnet@sfr.fr



PLAN ECH :
4 1/25000

IMPLANTATION DE ONZE EOLIENNES et DEUX POSTES DE LIVRAISON

Communes de AIRAINES et QUESNOY SUR AIRAINES

LUYNES ENERGIES
213 Cours Victor Hugo
33130 BEGLÉS



Tel : 03.21.88.07.27
Fax : 03.21.88.93.92

PARC DANS SON ENSEMBLE

Dossier graphique
ICPE

Date : 20/10/2015

Caroline BONNET - Architecte DPLG -
11 bd Clémenceau - 76200 DIEPPE -
Tel : 02.35.84.38.04 - Fax : 02.32.90.16.57
caroline-bonnet@sfr.fr

PLAN ECH :
5-A 1/7 500

**CAROLINE
BONNET**
11 bd Clémenceau
76200 Dieppe
Tel : 02.35.84.38.04
Fax : 02.32.90.16.57
caroline-bonnet@sfr.fr
Architectes

CB


LES ARES DE COURCHON


250 mètres

500

Légende

- Plateforme permanente
- Chemin créé ou élargi
- Chemin à renforcer
- Surplomb des installations
- Rayon de 600 m autour des installations
- Distance de 35 m autour des installations
- Cable enterré
- Limite communale
- Ligne moyenne tension
- Poteau élec.

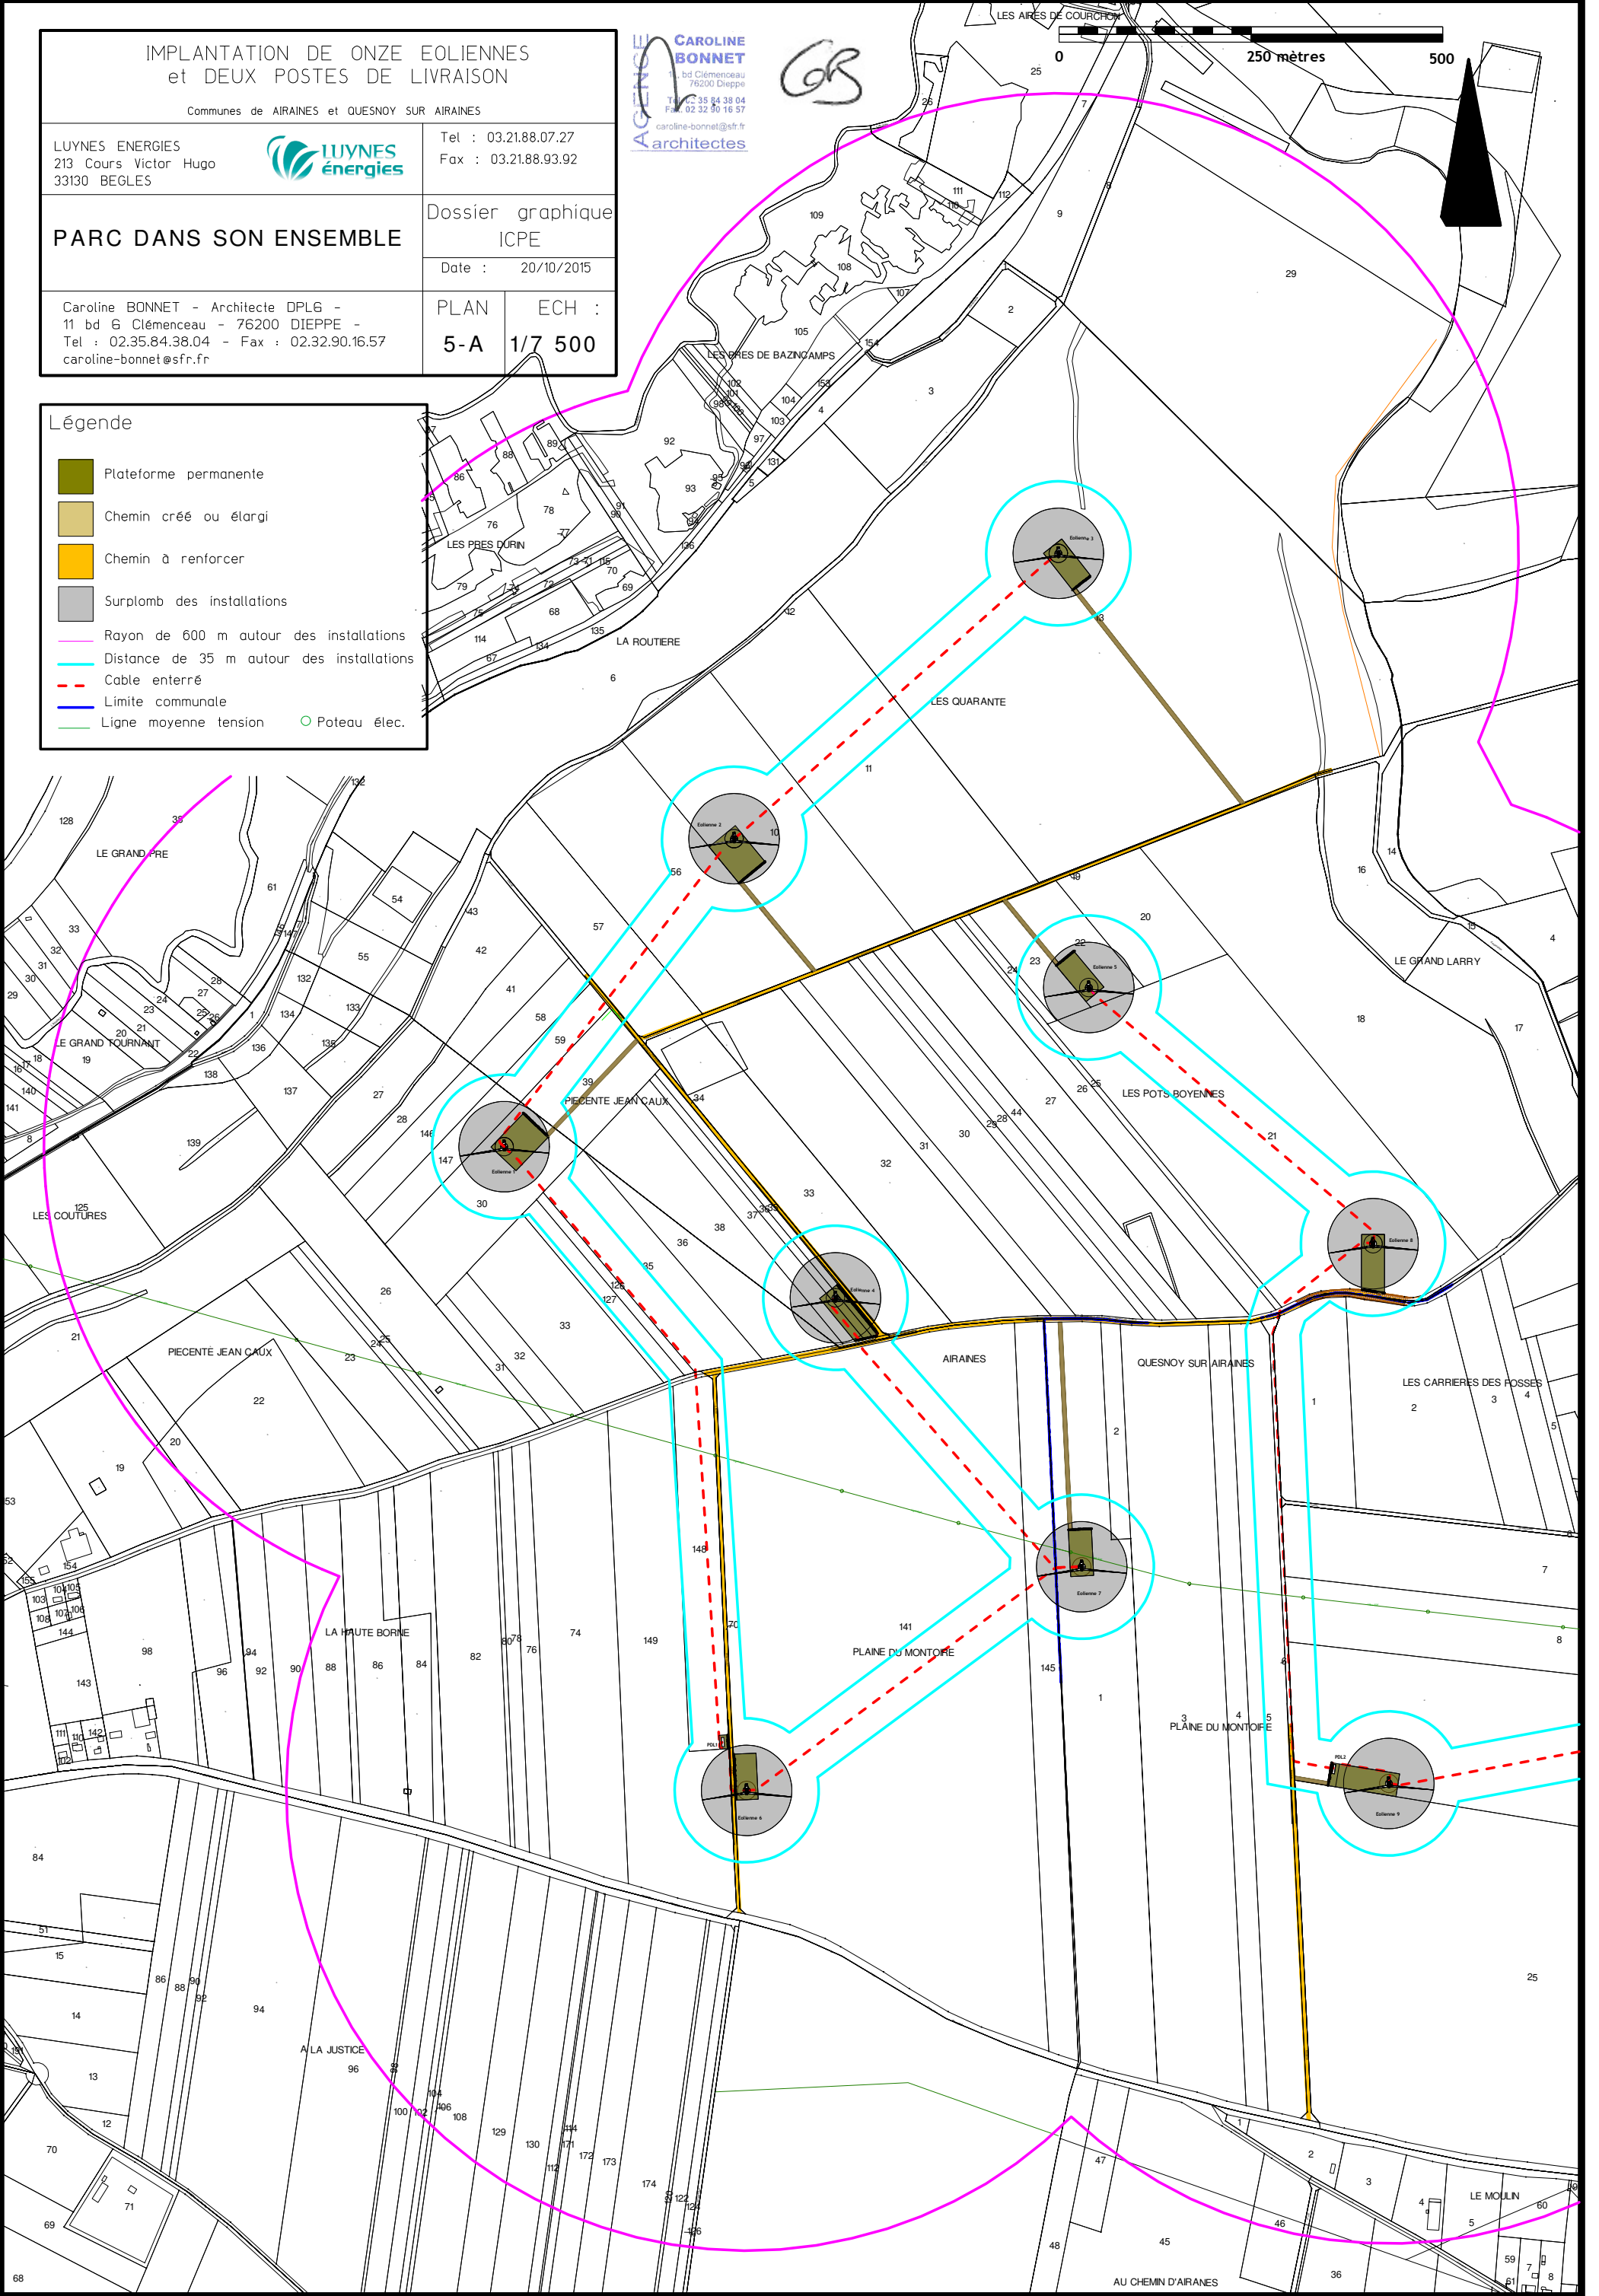

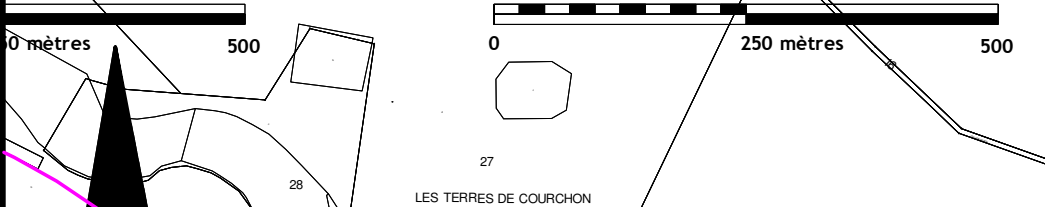

AGENCE
CAROLINE BONNET
11 bd Clémenceau
76200 Dieppe
Tel : 02.35.84.38.04
Fax : 02.32.90.16.57
caroline-bonnet@sfr.fr
architectes

CB

IMPLANTATION DE ONZE EOLIENNES
et DEUX POSTES DE LIVRAISON

Communes de AIRAINES et QUESNOY SUR AIRAINES

LUVNES ENERGIES
213 Cours Victor Hugo
33130 BEGLES



Tel : 03.21.88.07.27
Fax : 03.21.88.93.92

PARC DANS SON ENSEMBLE

Dossier graphique
ICPE


Date : 20/10/2015

Caroline BONNET - Architecte DPLG -
11 bd G Clémenceau - 76200 DIEPPE -
Tel : 02.35.84.38.04 - Fax : 02.32.90.16.57
caroline-bonnet@sfr.fr

PLAN ECH :
5-B 1/7 500

Légende

- Plateforme permanente
- Chemin créé ou élargi
- Chemin à renforcer
- Surplomb des installations
- Rayon de 600 m autour des installations
- Distance de 35 m autour des installations
- Cable enterré
- Limite communale
- Ligne moyenne tension
- Poteau élec.

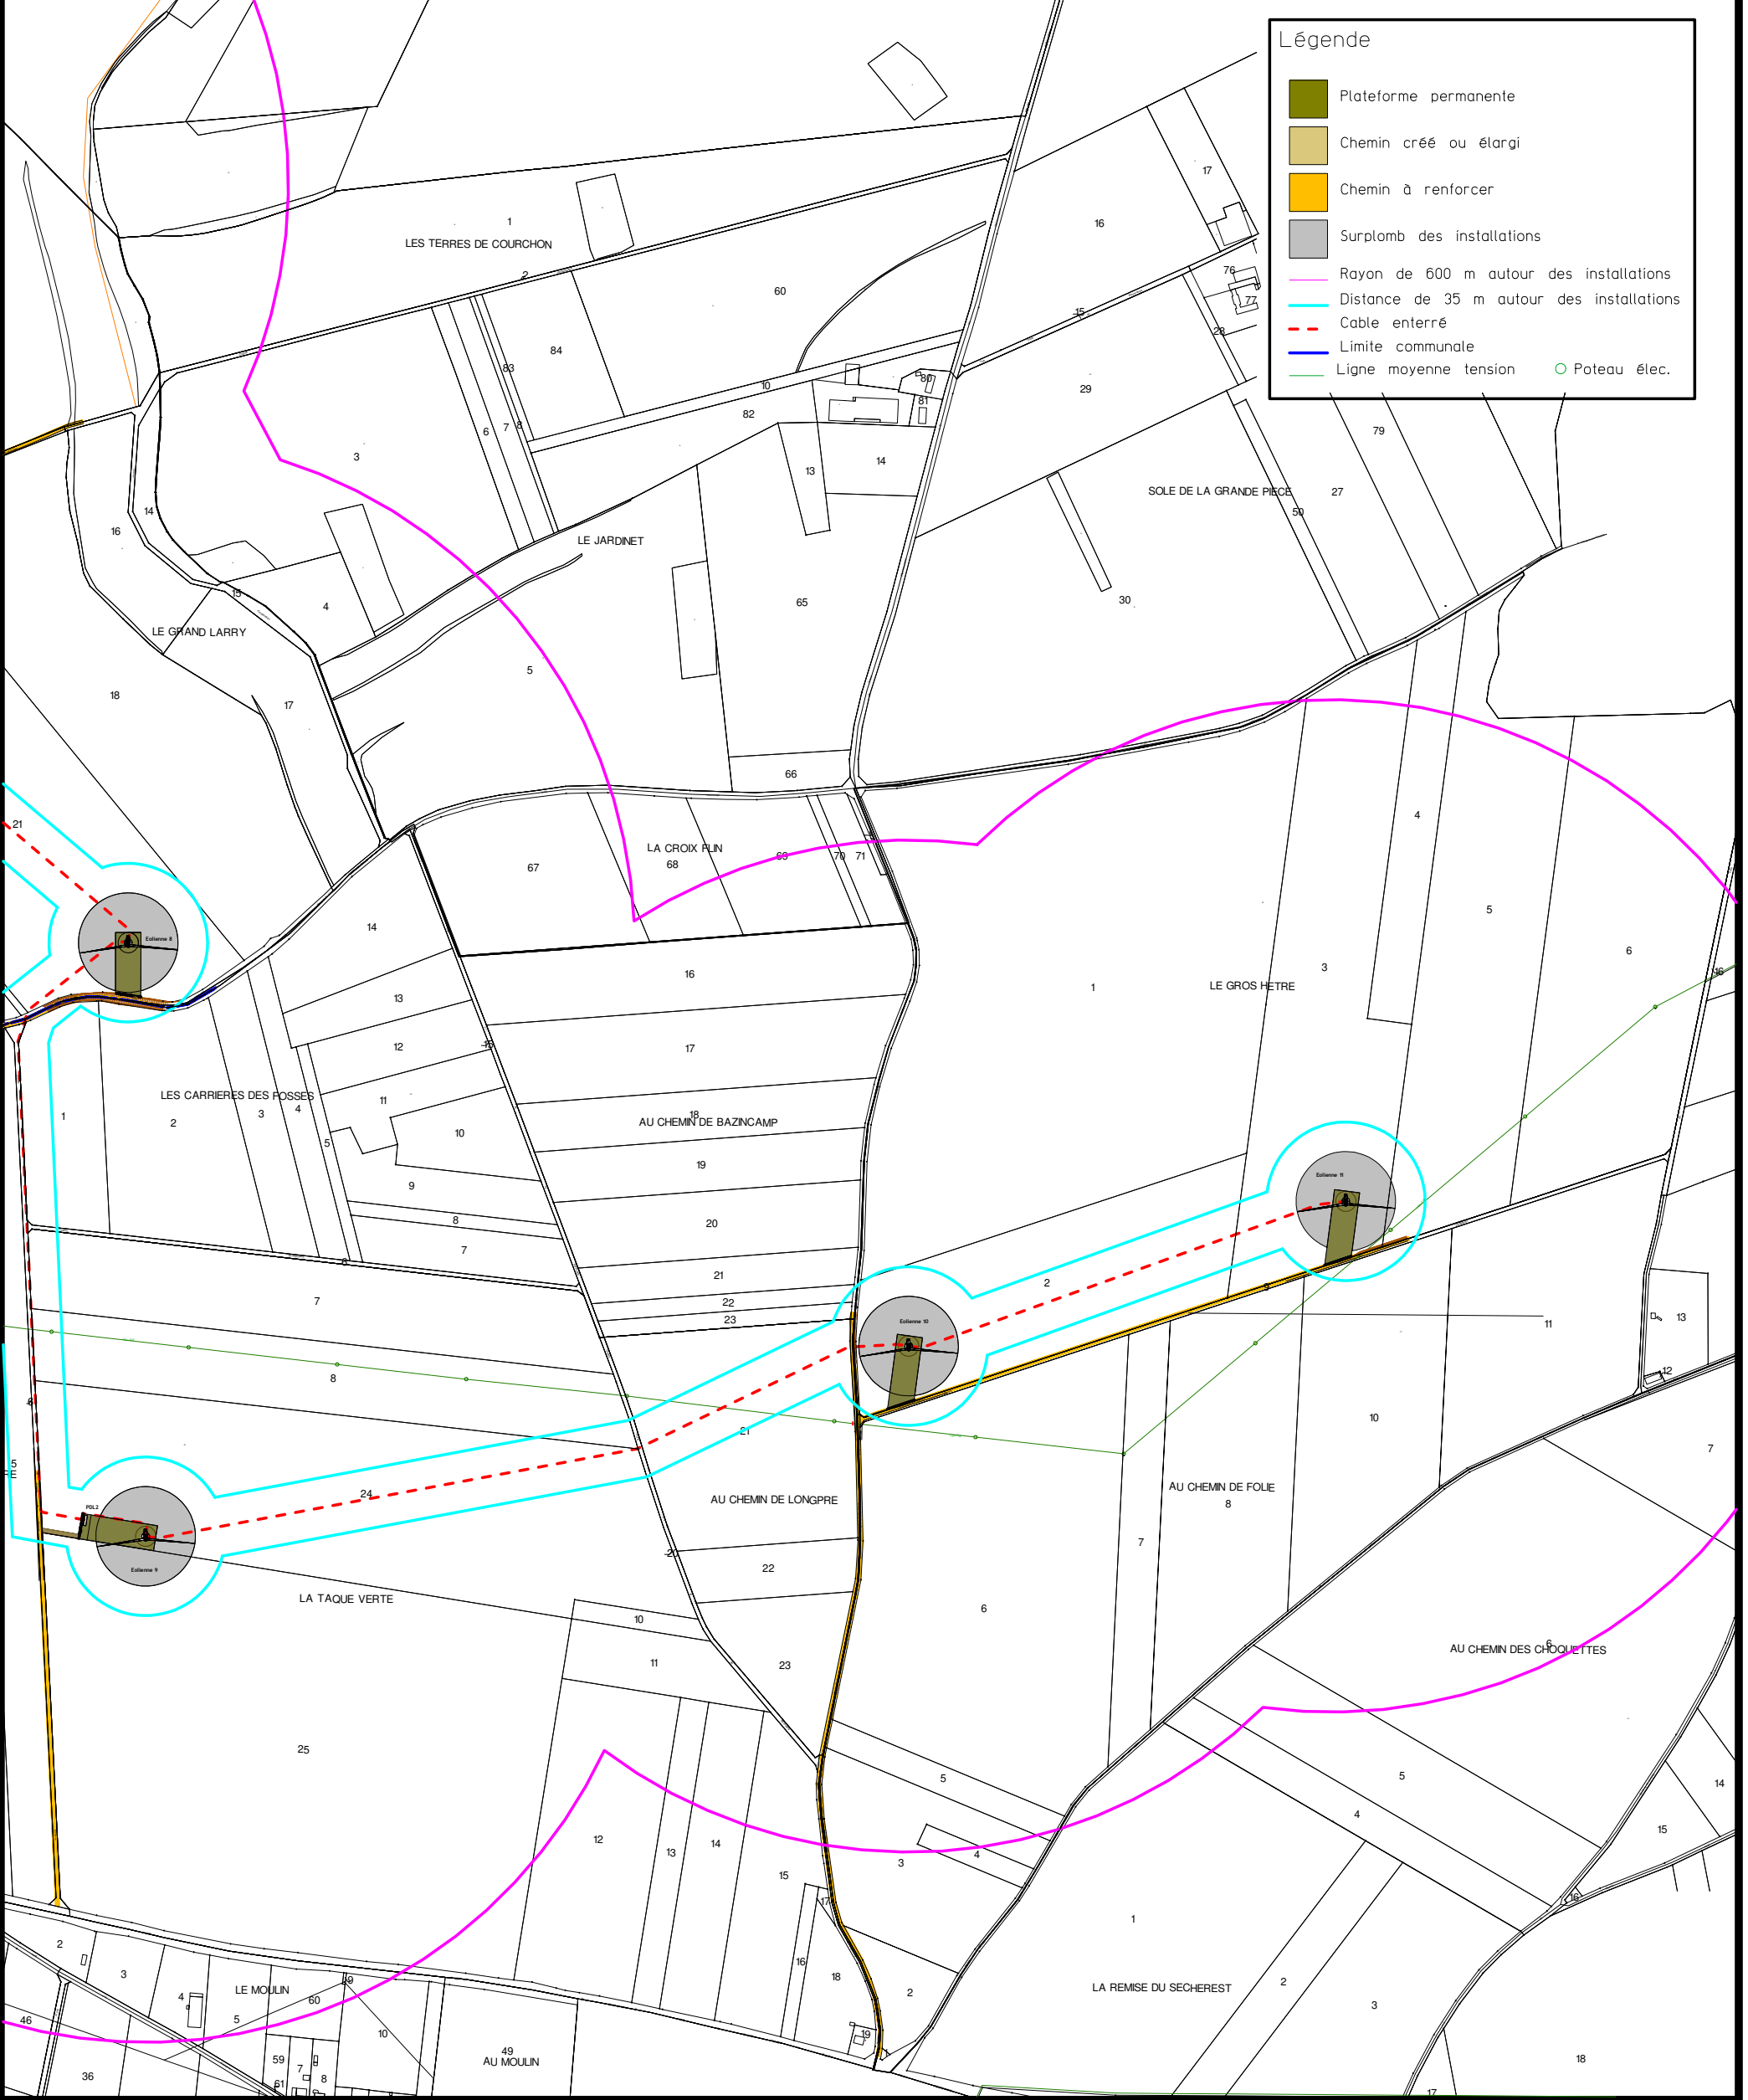



Légende

- Plateforme permanente
- Chemin créé ou élargi
- Chemin à renforcer
- Distance de 35 m autour des installations
- Cable enterré
- Barrière + bornes bois
- Limite communale
- Ligne électrique
- Poteau élec.

CB

CAROLINE BONNET
 11, bd Clémenceau
 76200 Dieppe
 Tél : 02 35 84 38 04
 Fax : 02 32 90 16 57
 caroline-bonnet@sfr.fr
 architectes

IMPLANTATION DE ONZE EOLIENNES
 et DEUX POSTES DE LIVRAISON

Communes de AIRAINES et QUESNOY SUR AIRAINES

LUYNES ENERGIES
 213 Cours Victor Hugo
 33130 BEGLES



Tel : 03.21.88.07.27
 Fax : 03.21.88.93.92

EOLIENNE 1

X : 573 114

Y : 2 552 945


Coordonnées en Lambert II étendu

Dossier graphique
 ICPE

Date : 20/10/2015

Caroline BONNET - Architecte DPLG -
 11 bd Clémenceau - 76200 DIEPPE -
 Tel : 02.35.84.38.04 - Fax : 02.32.90.16.57
 caroline-bonnet@sfr.fr

PLAN	ECH :
6	1/1 000

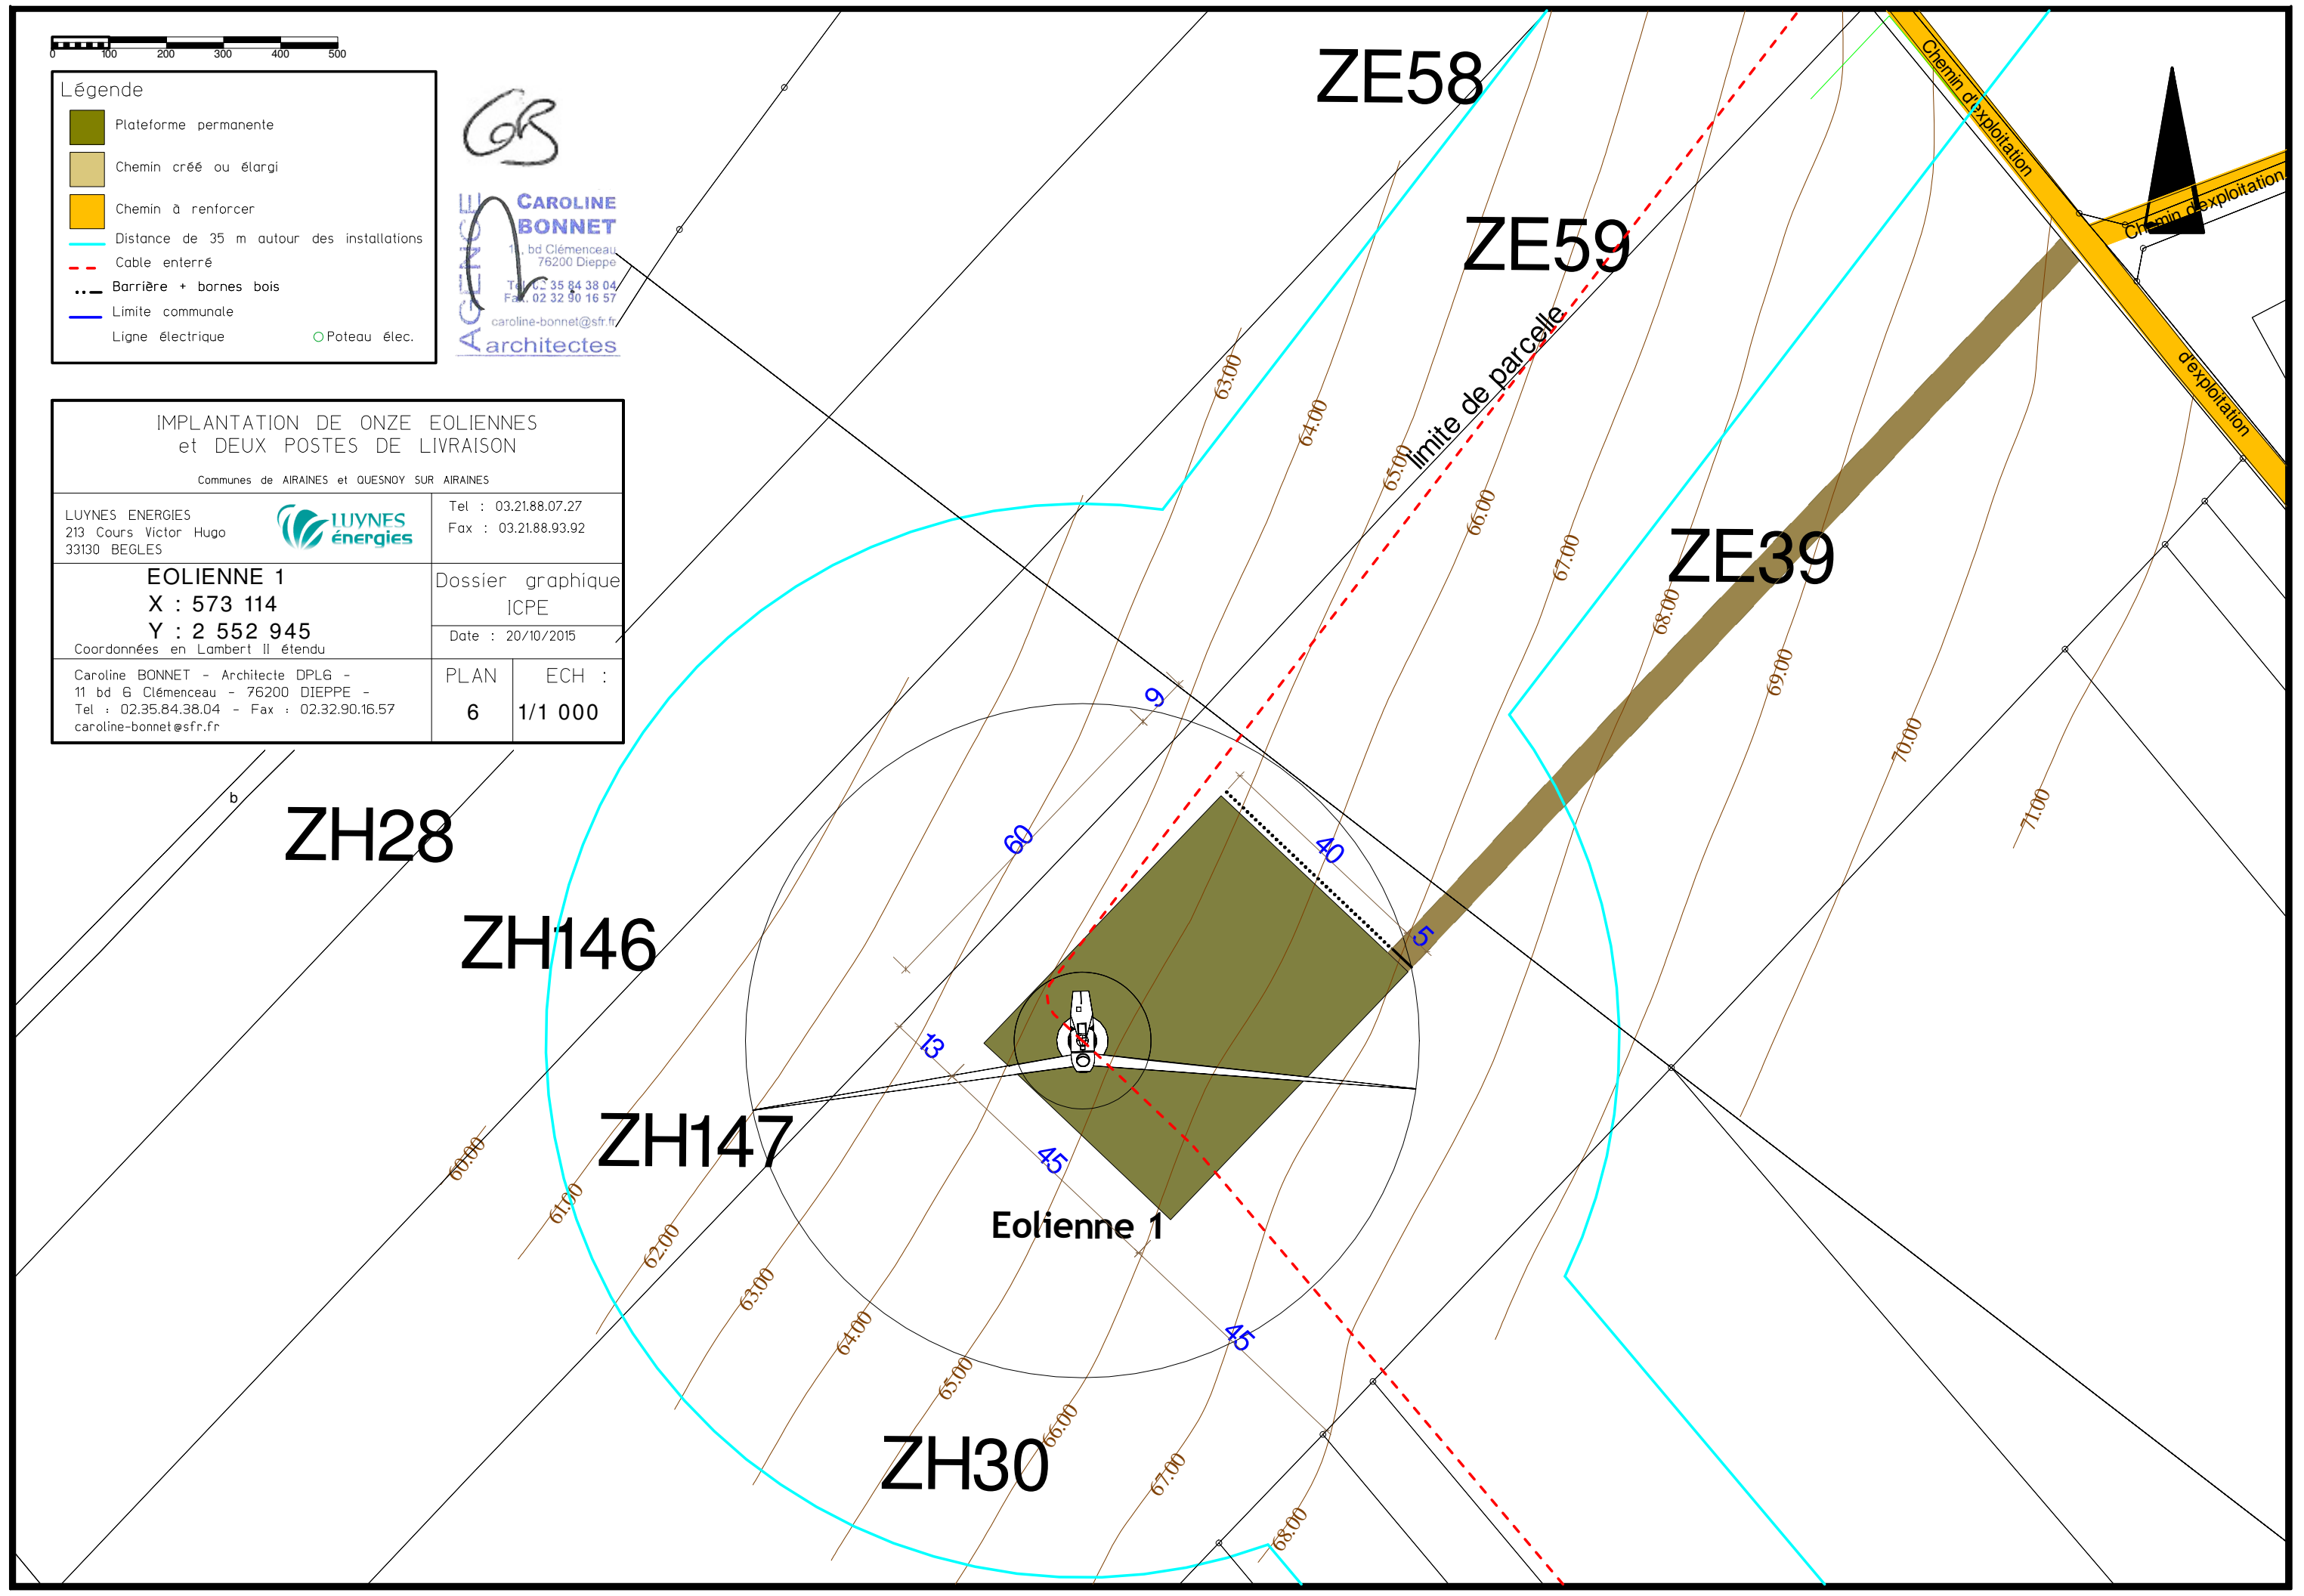

ZH28

ZH146


ZH147

Eolienne 1

ZH30



limite de parcelle

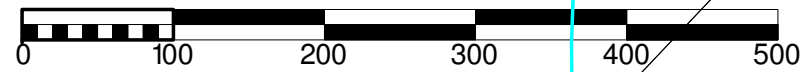

Légende

- Plateforme permanente
- Chemin créé ou élargi
- Chemin à renforcer
- Distance de 35 m autour des installations
- Cable enterré
- Barrière + bornes bois
- Limite communale
- Ligne moyenne tension
- Poteau élec.

IMPLANTATION DE ONZE EOLIENNES et DEUX POSTES DE LIVRAISON Communes de AIRAINES et QUESNOY SUR AIRAINES					
LUYNES ENERGIES 213 Cours Victor Hugo 33130 BEGLES	Tel : 03.21.88.07.27 Fax : 03.21.88.93.92				
EOLIENNE 1 X : 573 114 Y : 2 552 945 Coordonnées en Lambert II étendu	Dossier graphique ICPE Date : 20/10/2015				
Caroline BONNET - Architecte DPLG - 11 bd G Clémenceau - 76200 DIEPPE - Tel : 02.35.84.38.04 - Fax : 02.32.90.16.57 caroline-bonnet@sfr.fr	<table border="1"> <tr> <td>PLAN</td> <td>ECH :</td> </tr> <tr> <td>7</td> <td>1/500</td> </tr> </table>	PLAN	ECH :	7	1/500
PLAN	ECH :				
7	1/500				

CAROLINE BONNET
 Agence
 11, bd Clémenceau
 76200 Dieppe
 Tel : 02 35 84 38 04
 Fax : 02 32 90 16 57
 caroline-bonnet@sfr.fr
 architectes

Handwritten initials




Légende


- Plateforme permanente
- Chemin créé ou élargi
- Chemin à renforcer
- Distance de 35 m autour des installations
- Cable enterré
- Barrière + bornes bois
- Limite communale
- Ligne électrique
- Poteau élec.


CB

AGENCE
CAROLINE BONNET
 11 bd Clémenceau
 76200 Dieppe
 Tél : 02 35 84 38 04
 Fax : 02 32 90 16 57
 caroline-bonnet@sfr.fr
architectes

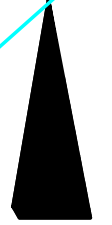

IMPLANTATION DE ONZE EOLIENNES et DEUX POSTES DE LIVRAISON Communes de AIRAINES et QUESNOY SUR AIRAINES	
LUYNES ENERGIES 213 Cours Victor Hugo 33130 BEGLES	Tel : 03.21.88.07.27 Fax : 03.21.88.93.92
EOLIENNE 2 X : 573 407 Y : 2 553 352 Coordonnées en Lambert II étendu	Dossier graphique ICPE Date : 20/10/2015
Caroline BONNET - Architecte DPLG - 11 bd Clémenceau - 76200 DIEPPE - Tel : 02.35.84.38.04 - Fax : 02.32.90.16.57 caroline-bonnet@sfr.fr	PLAN : 8 ECH : 1/1 000

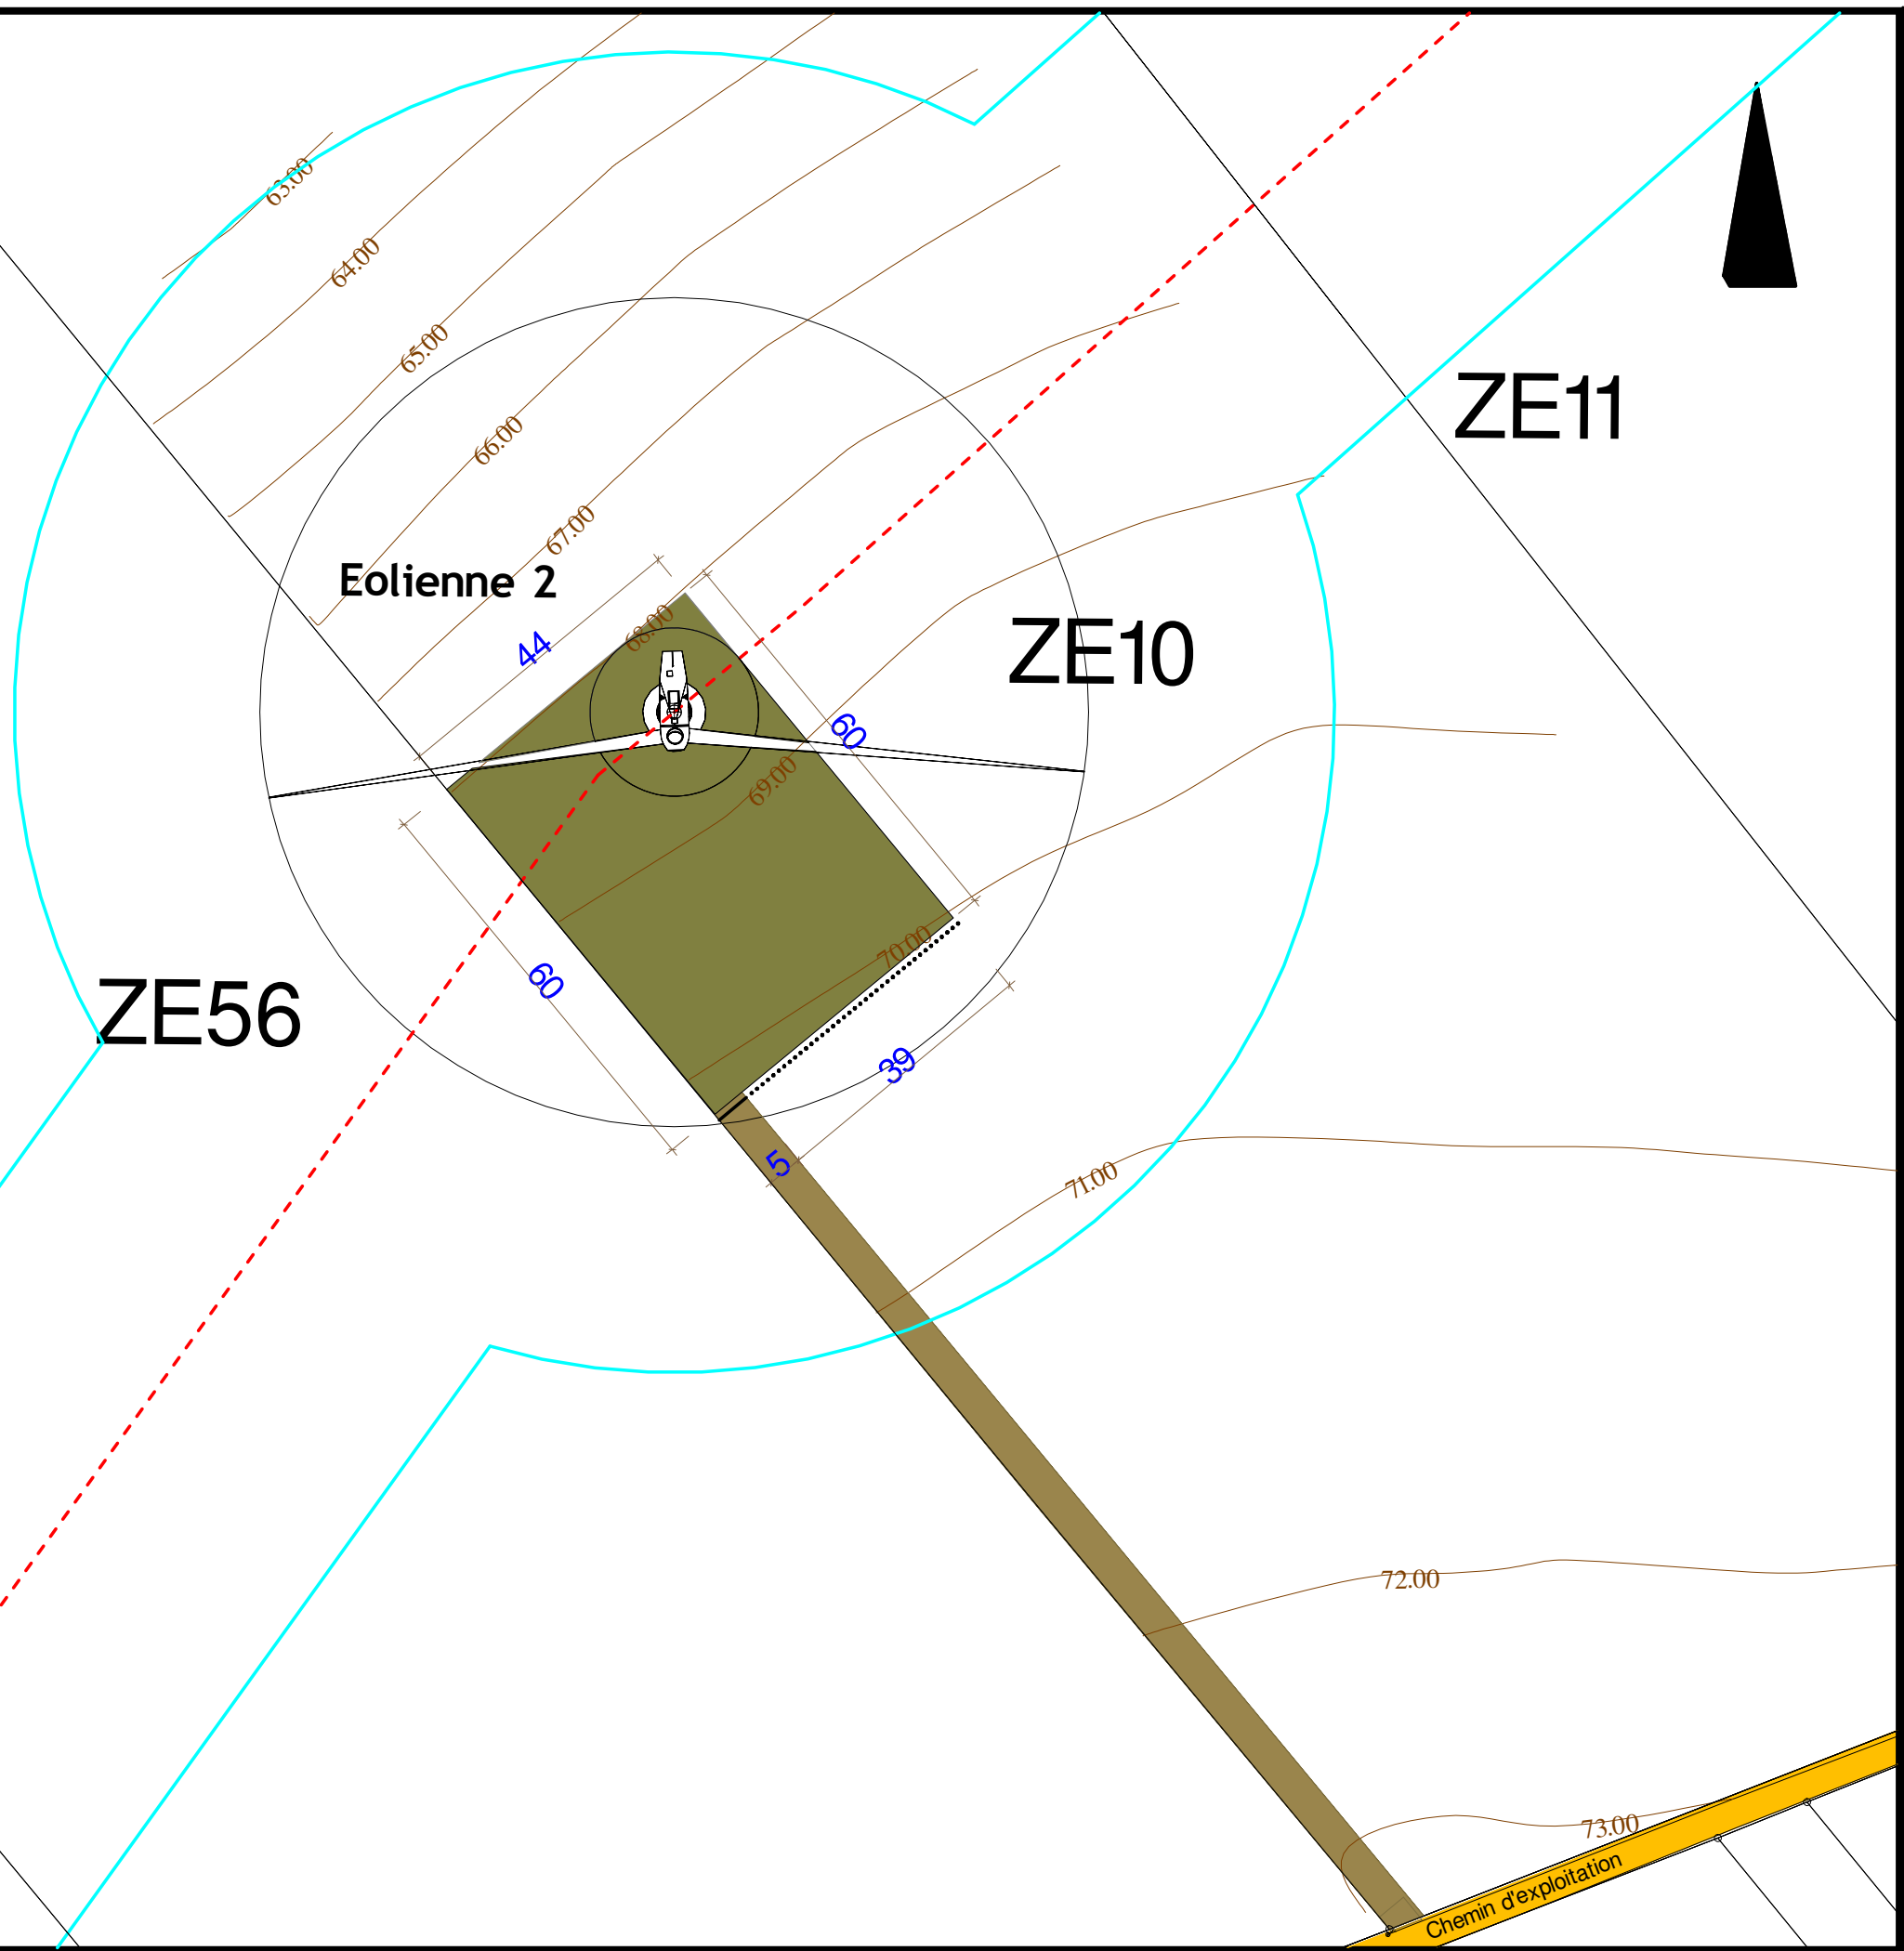

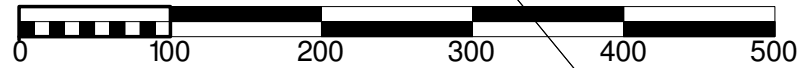


Légende

- Plateforme permanente
- Chemin créé ou élargi
- Chemin à renforcer
- Distance de 35 m autour des installations
- Cable enterré
- Barrière + bornes bois
- Limite communale
- Ligne moyenne tension
- Poteau élec.

AGENCE CAROLINE BONNET architectes
 11, bd Clémenceau
 76200 Dieppe
 Tél : 02.35.84.38.04
 Fax : 02.32.90.16.57
 caroline-bonnet@sfr.fr

IMPLANTATION DE ONZE EOLIENNES et DEUX POSTES DE LIVRAISON	
Communes de AIRAINES et QUESNOY SUR AIRAINES	
LUYNES ENERGIES 213 Cours Victor Hugo 33130 BEGLES	Tel : 03.21.88.07.27 Fax : 03.21.88.93.92
EOLIENNE 2 X : 573 407 Y : 2 553 352 <small>Coordonnées en Lambert II étendu</small>	Dossier graphique ICPE Date : 20/10/2015
Caroline BONNET - Architecte DPLG - 11 bd Clémenceau - 76200 DIEPPE - Tel : 02.35.84.38.04 - Fax : 02.32.90.16.57 caroline-bonnet@sfr.fr	PLAN ECH : 9 1/500

GR

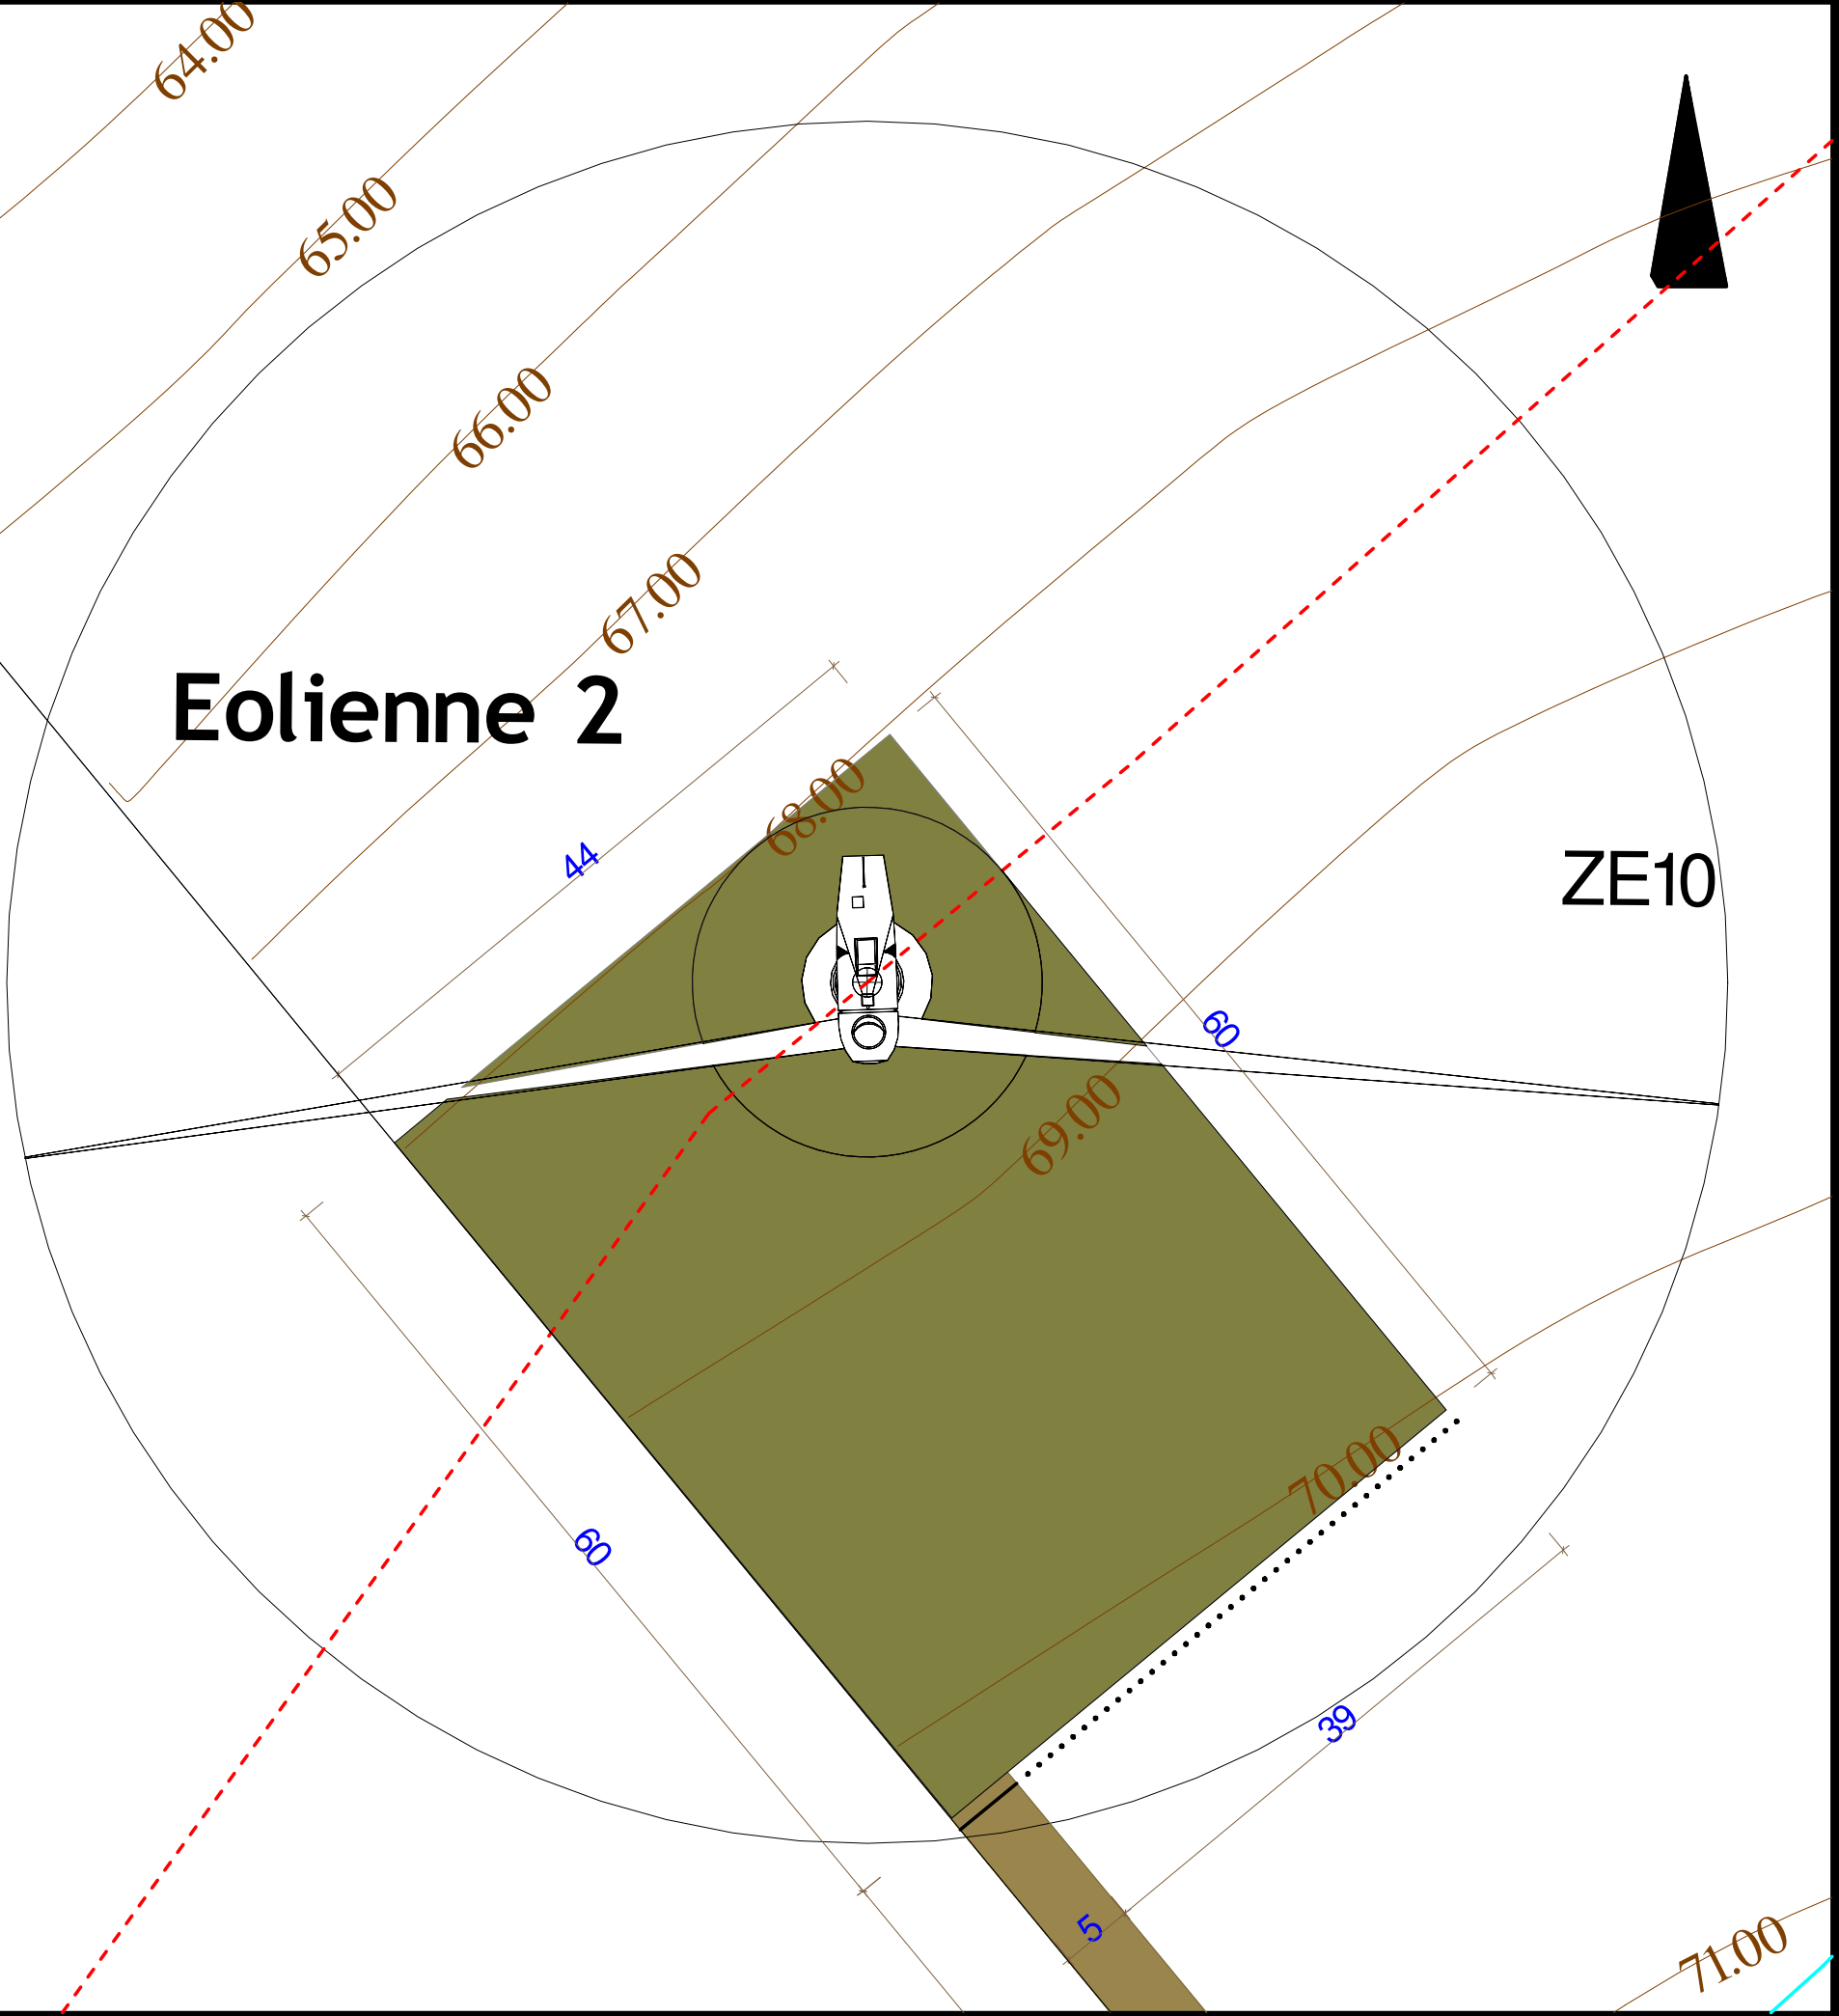




Légende


- Plateforme permanente
- Chemin créé ou élargi
- Chemin à renforcer
- Distance de 35 m autour des installations
- Cable enterré
- Barrière + bornes bois
- Limite communale
- Ligne électrique
- Poteau élec.

CB

AGENCE CAROLINE BONNET
 11, bd Clémenceau
 76200 Dieppe
 Tél : 02 35 84 38 04
 Fax : 02 32 90 16 57
 caroline-bonnet@sfr.fr
architectes

IMPLANTATION DE ONZE EOLIENNES et DEUX POSTES DE LIVRAISON					
Communes de AIRAINES et QUESNOY SUR AIRAINES					
LUYNES ENERGIES 213 Cours Victor Hugo 33130 BEGLES	Tel : 03.21.88.07.27 Fax : 03.21.88.93.92				
EOLIENNE 3 X : 573 823 Y : 2 553 731 <small>Coordonnées en Lambert II étendu</small>	Dossier graphique ICPE Date : 20/10/2015				
Caroline BONNET - Architecte DPLG - 11 bd Clémenceau - 76200 DIEPPE - Tel : 02.35.84.38.04 - Fax : 02.32.90.16.57 caroline-bonnet@sfr.fr	<table border="1" style="width: 100%; border-collapse: collapse;"> <tr> <td style="width: 50%; font-size: x-small;">PLAN</td> <td style="width: 50%; font-size: x-small;">ECH :</td> </tr> <tr> <td style="text-align: center; font-weight: bold;">10</td> <td style="text-align: center; font-weight: bold;">1/1 000</td> </tr> </table>	PLAN	ECH :	10	1/1 000
PLAN	ECH :				
10	1/1 000				

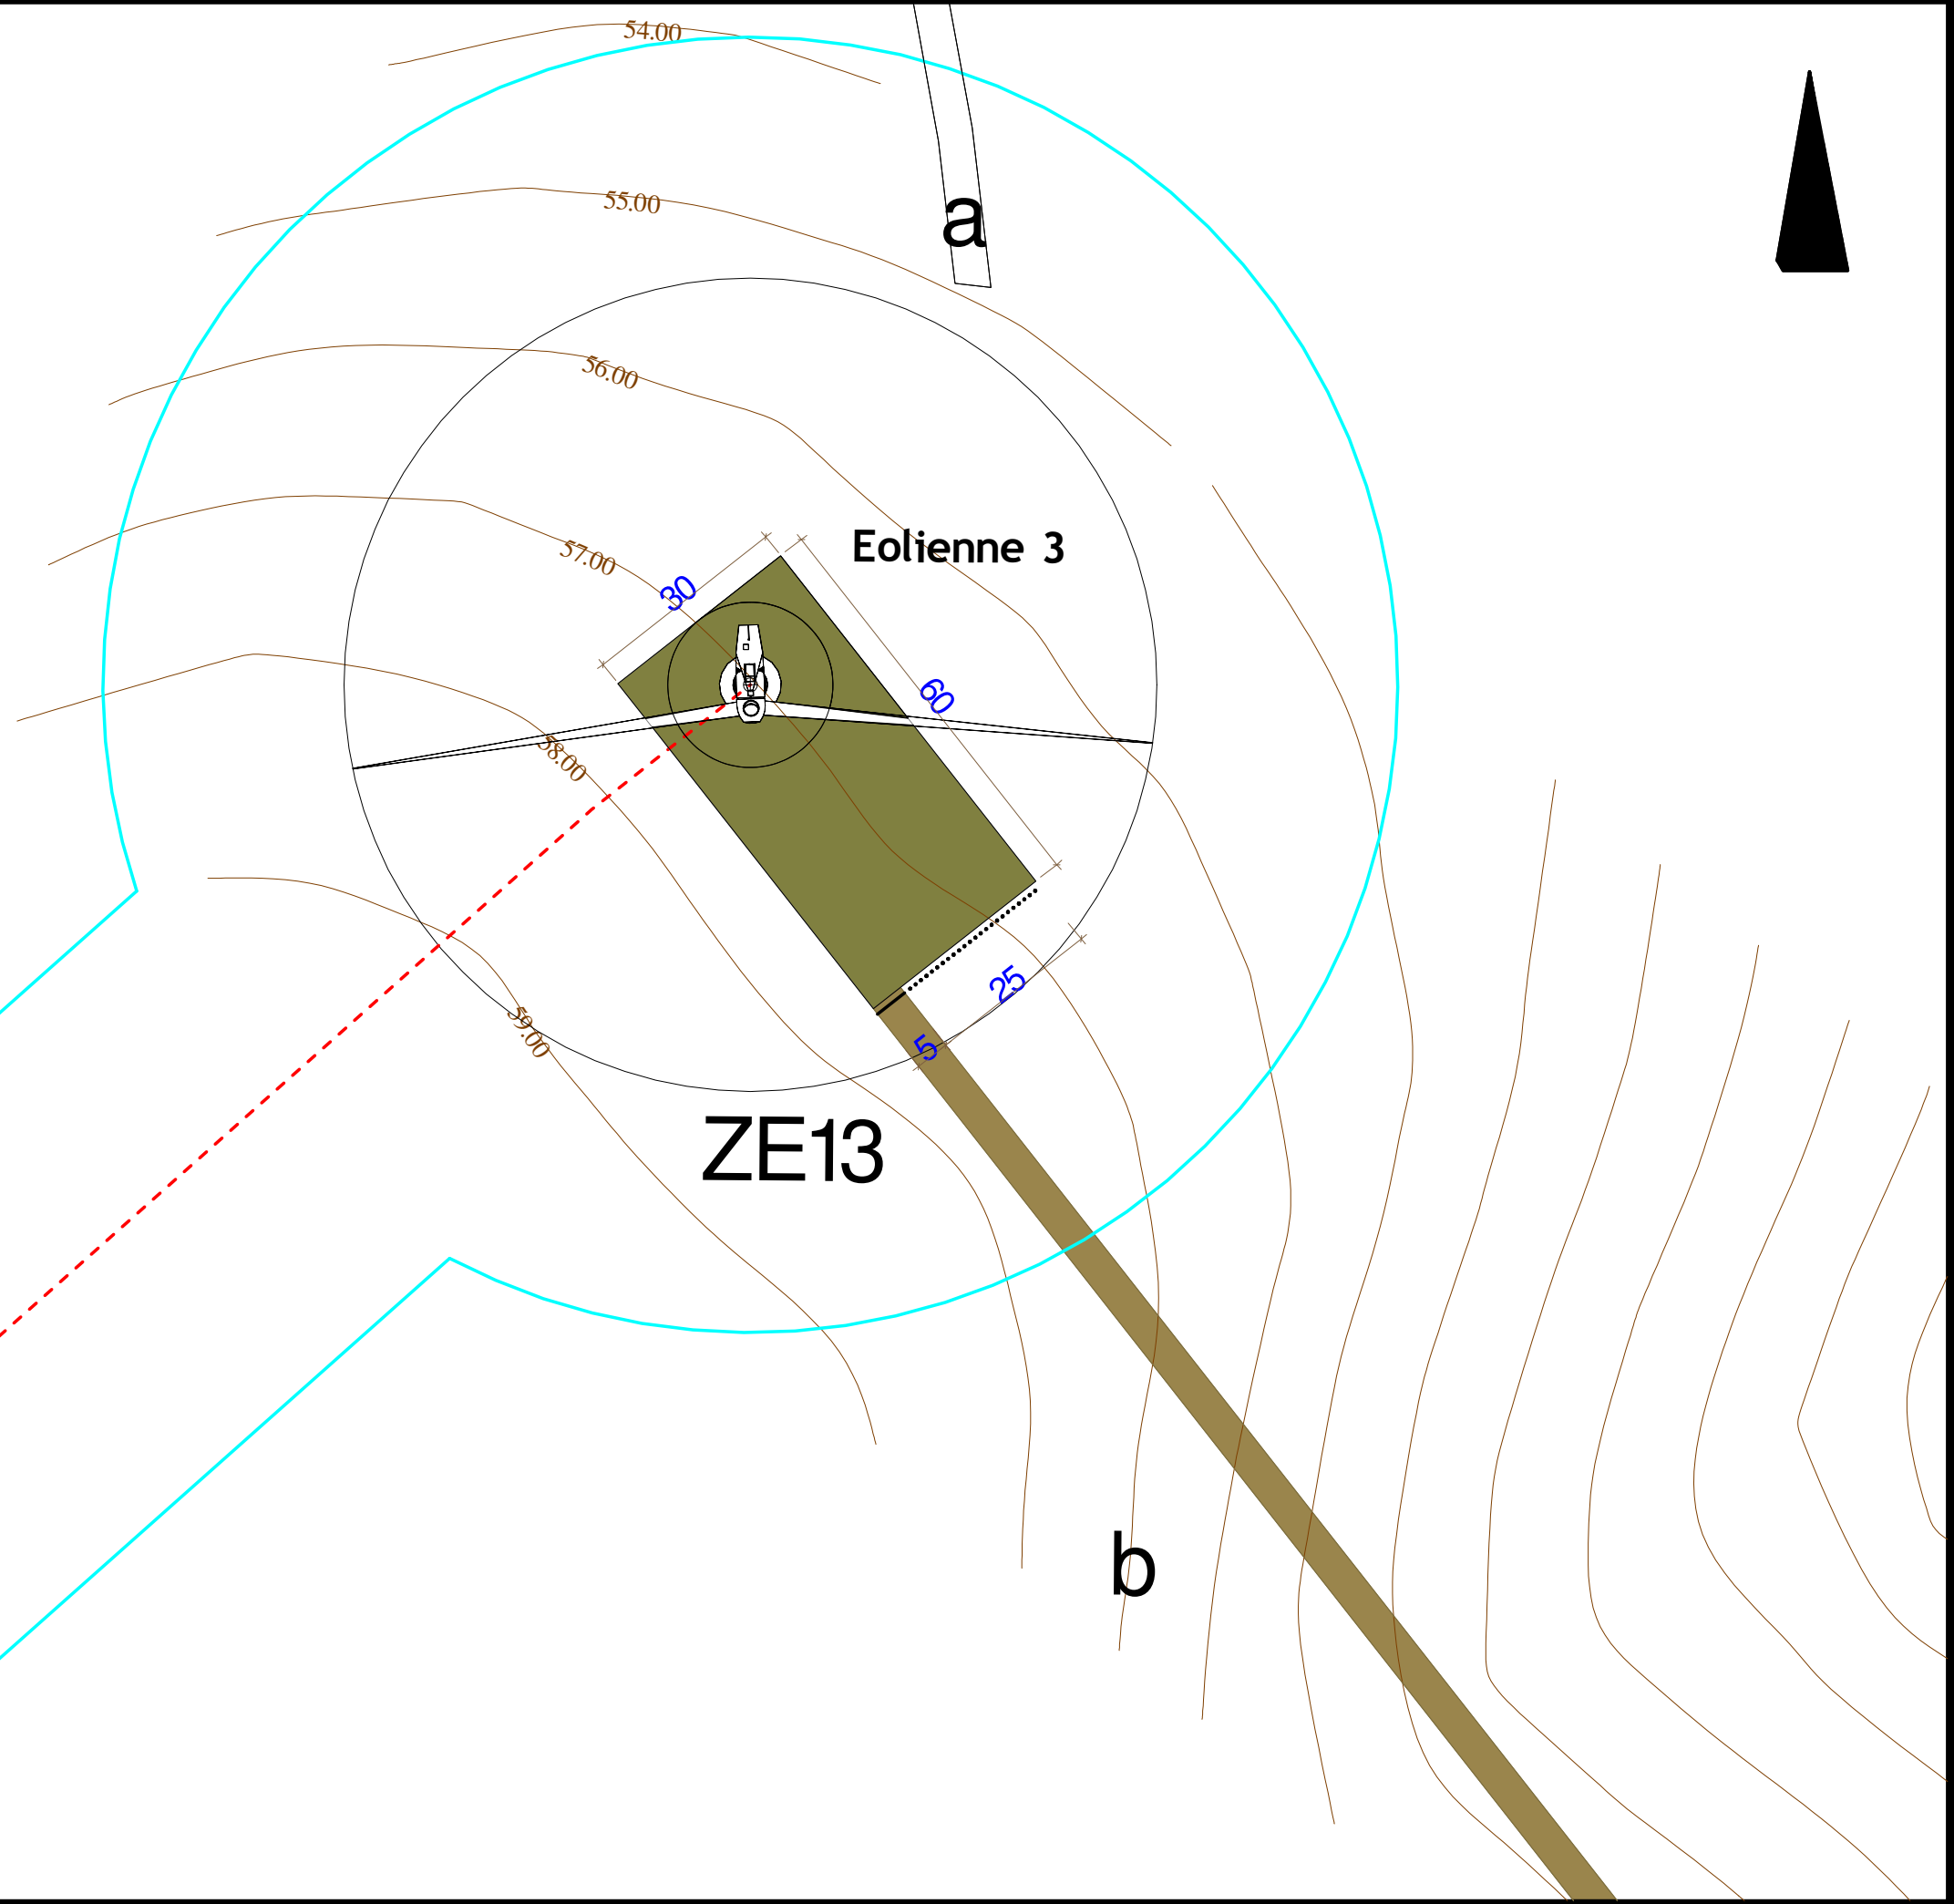

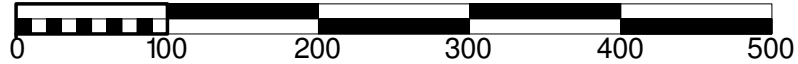

Légende


- Plateforme permanente
- Chemin créé ou élargi
- Chemin à renforcer
- Distance de 35 m autour des installations
- Cable enterré
- Barrière + bornes bois
- Limite communale
- Ligne moyenne tension
- Poteau élec.


CB

AGENCE
CAROLINE
BONNET
architectes

11, bd Clémenceau
76200 Dieppe
Tel : 02 35 84 38 04
Fax : 02 32 90 76 57
caroline-bonnet@sfr.fr

IMPLANTATION DE ONZE EOLIENNES et DEUX POSTES DE LIVRAISON <small>Communes de AIRAINES et QUESNOY SUR AIRAINES</small>					
LUYNES ENERGIES 213 Cours Victor Hugo 33130 BEGLES	Tel : 03.21.88.07.27 Fax : 03.21.88.93.92				
EOLIENNE 3 X : 573 823 Y : 2 553 731 <small>Coordonnées en Lambert II étendu</small>	Dossier graphique ICPE Date : 20/10/2015				
Caroline BONNET - Architecte DPLG - 11 bd Clémenceau - 76200 DIEPPE - Tel : 02.35.84.38.04 - Fax : 02.32.90.16.57 caroline-bonnet@sfr.fr	<table border="1" style="width: 100%; border-collapse: collapse;"> <tr> <td style="width: 50%;">PLAN</td> <td style="width: 50%;">ECH :</td> </tr> <tr> <td style="text-align: center;">11</td> <td style="text-align: center;">1/500</td> </tr> </table>	PLAN	ECH :	11	1/500
PLAN	ECH :				
11	1/500				

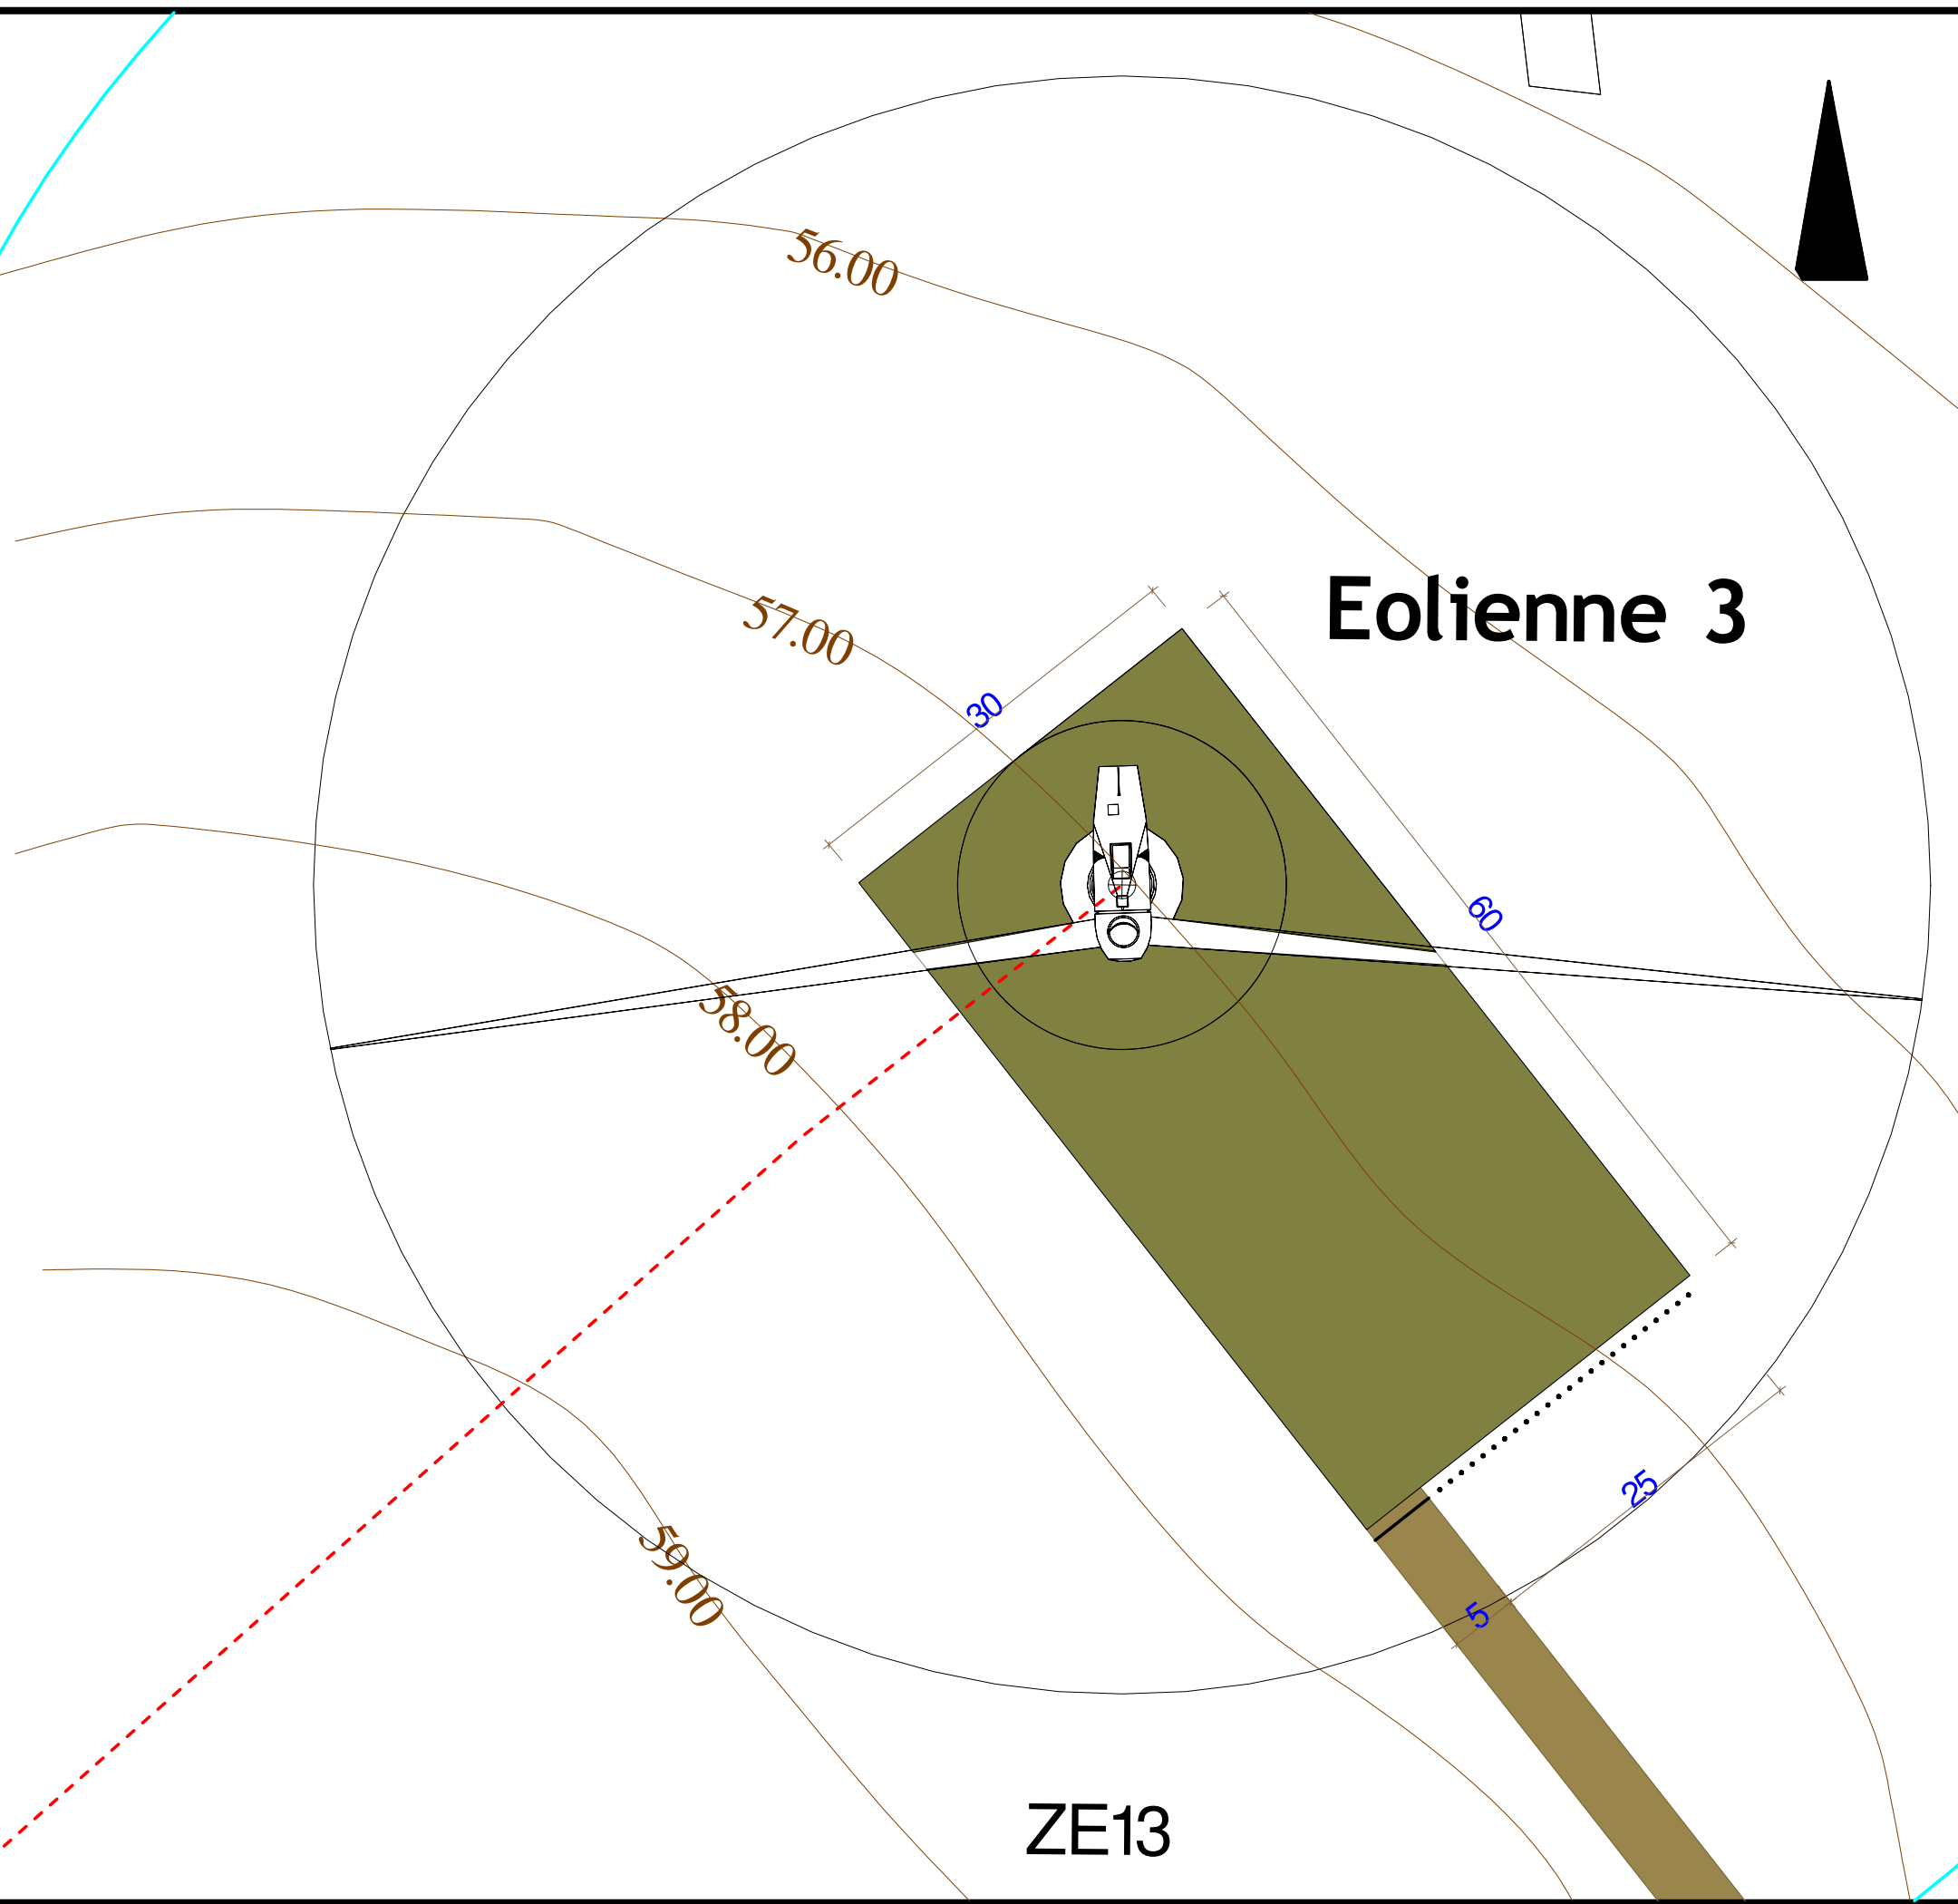

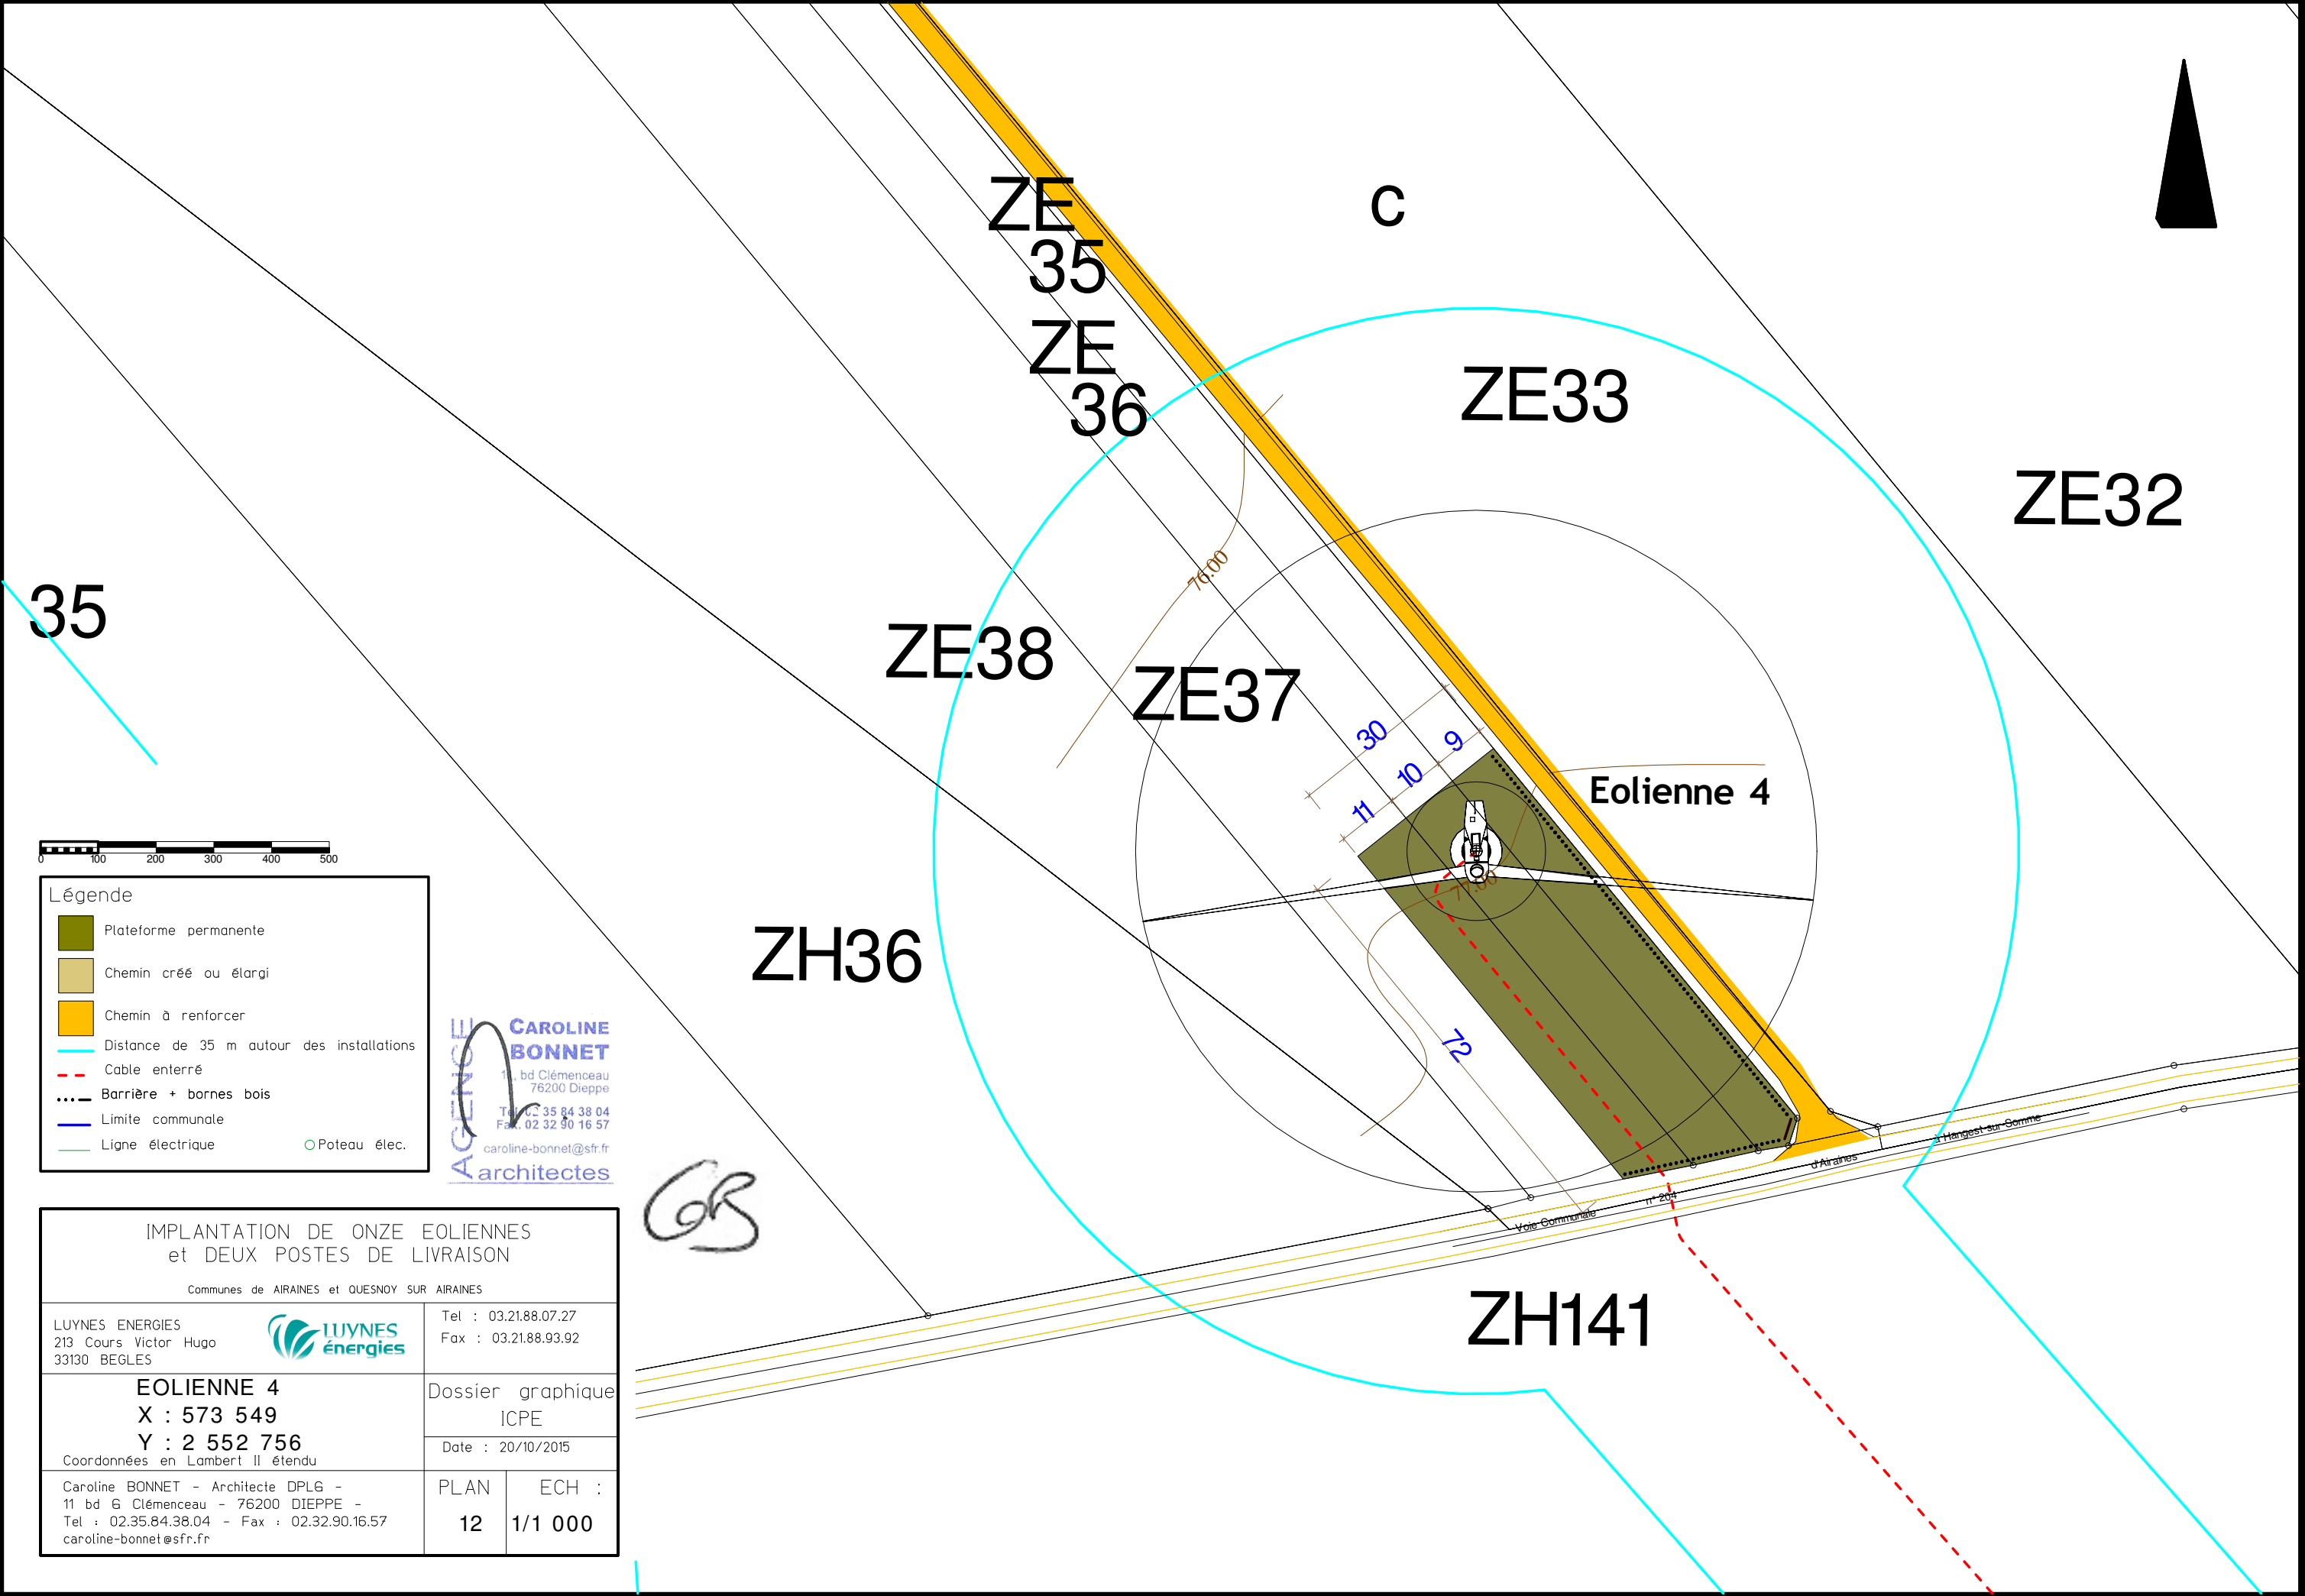

35

ZE 35
ZE 36

C

ZE33

ZE32

ZE38

ZE37

Eolienne 4

ZH36

ZH141



Légende

- Plateforme permanente
- Chemin créé ou élargi
- Chemin à renforcer
- Distance de 35 m autour des installations
- Cable enterré
- Barrière + bornes bois
- Limite communale
- Ligne électrique
- Poteau élec.

AGENCE CAROLINE BONNET
 11, bd Clémenceau
 76200 Dieppe
 Tél : 02 35 84 38 04
 Fax : 02 32 90 16 57
 caroline-bonnet@sfr.fr
 architectes

CR

IMPLANTATION DE ONZE EOLIENNES et DEUX POSTES DE LIVRAISON					
Communes de AIRAINES et QUESNOY SUR AIRAINES					
LUYNES ENERGIES 213 Cours Victor Hugo 33130 BEGLES	Tel : 03.21.88.07.27 Fax : 03.21.88.93.92				
EOLIENNE 4 X : 573 549 Y : 2 552 756 <small>Coordonnées en Lambert II étendu</small>	Dossier graphique ICPE Date : 20/10/2015				
Caroline BONNET - Architecte DPLG - 11 bd G Clémenceau - 76200 DIEPPE - Tel : 02.35.84.38.04 - Fax : 02.32.90.16.57 caroline-bonnet@sfr.fr	<table border="1" style="width: 100%; border-collapse: collapse;"> <tr> <td style="width: 50%;">PLAN</td> <td style="width: 50%;">ECH :</td> </tr> <tr> <td style="text-align: center;">12</td> <td style="text-align: center;">1/1 000</td> </tr> </table>	PLAN	ECH :	12	1/1 000
PLAN	ECH :				
12	1/1 000				



ZE38


ZE37

ZE33

Eolienne 4

ZH36

ZH141

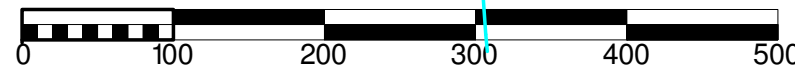



- Légende
- Plateforme permanente
 - Chemin créé ou élargi
 - Chemin à renforcer
 - Distance de 35 m autour des installations
 - Cable enterré
 - Barrière + bornes bois
 - Limite communale
 - Ligne moyenne tension
 - Poteau élec.

CB

AGENCE CAROLINE BONNET
 11, bd Clémenceau
 76200 Dieppe
 Tél. 02 35 84 38 04
 Fax. 02 32 90 16 57
 caroline-bonnet@sfr.fr
 architectes

IMPLANTATION DE ONZE EOLIENNES et DEUX POSTES DE LIVRAISON Communes de AIRAINES et QUESNOY SUR AIRAINES	
LUYNES ENERGIES 213 Cours Victor Hugo 33130 BEGLES	Tel : 03.21.88.07.27 Fax : 03.21.88.93.92
EOLIENNE 4 X : 573 549 Y : 2 552 756 <small>Coordonnées en Lambert II étendu</small>	Dossier graphique ICPE Date : 20/10/2015
Caroline BONNET - Architecte DPLG - 11 bd G Clémenceau - 76200 DIEPPE - Tel : 02.35.84.38.04 - Fax : 02.32.90.16.57 caroline-bonnet@sfr.fr	PLAN ECH : 13 1/500

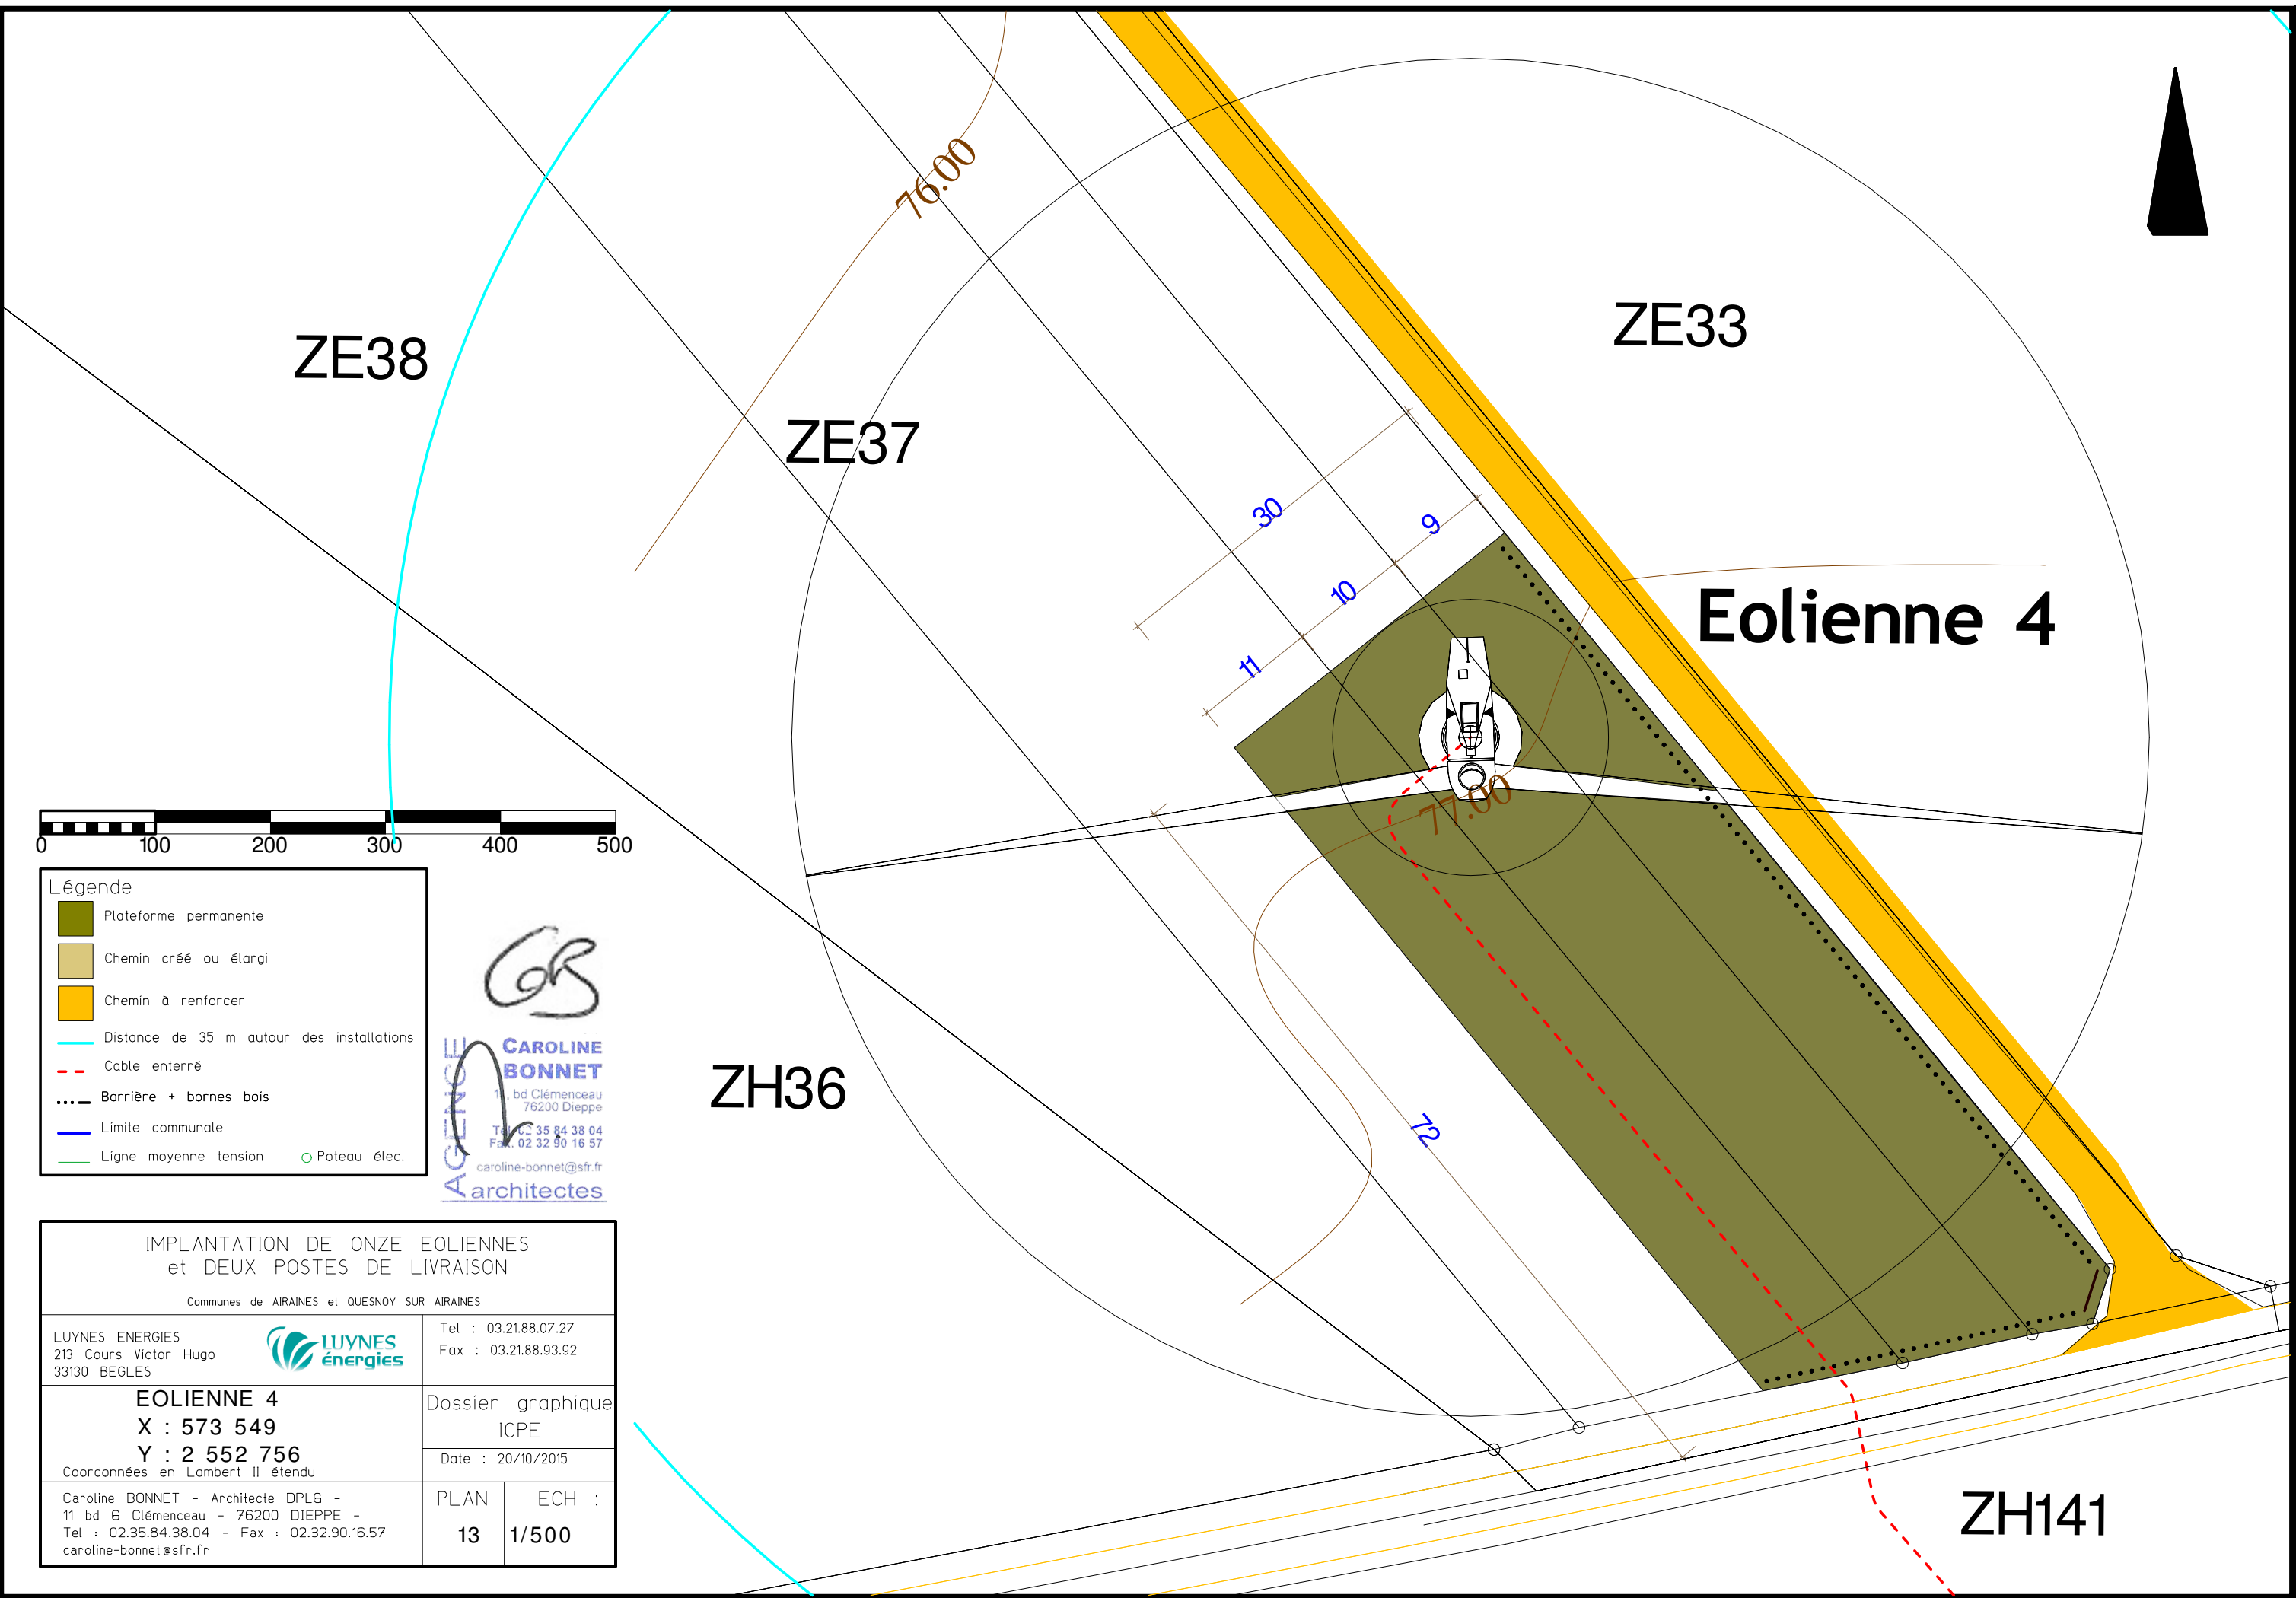

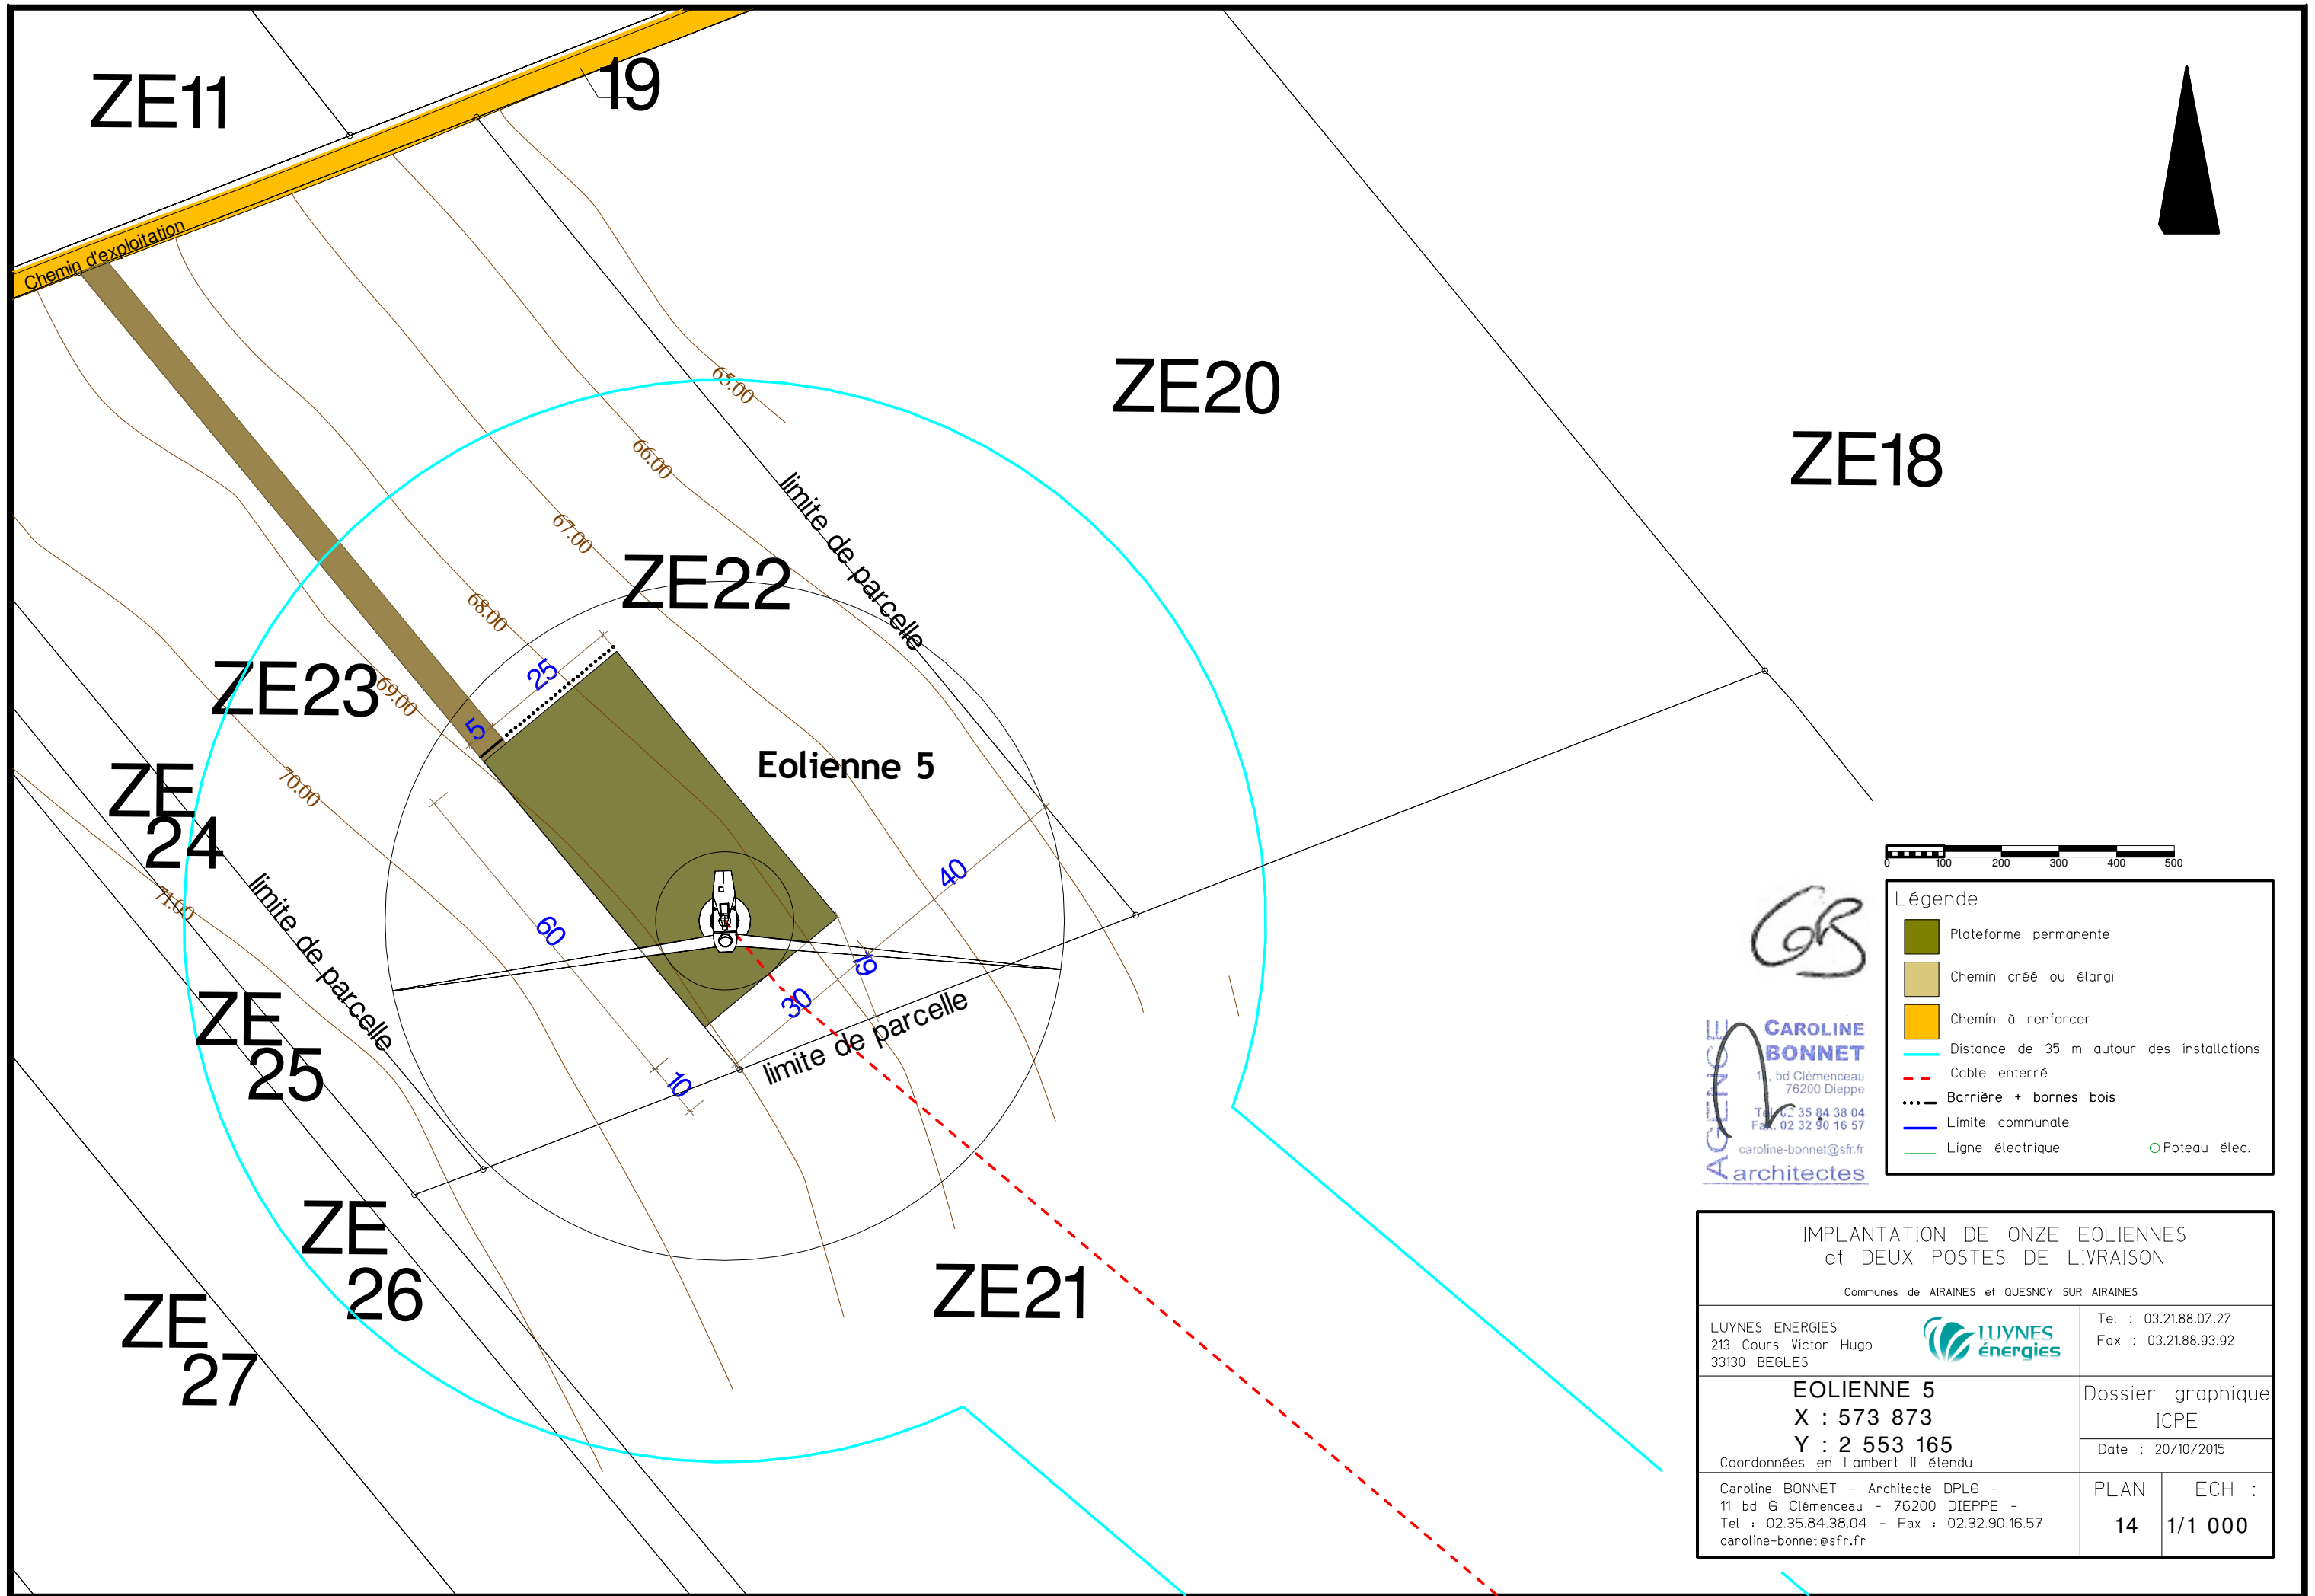

ZE11

19

ZE20

ZE18

ZE22

Eolienne 5

ZE23

ZE24

ZE25

ZE26

ZE27

ZE21

Chemin d'exploitation

limite de parcelle

limite de parcelle

limite de parcelle





Légende

- Plateforme permanente
- Chemin créé ou élargi
- Chemin à renforcer
- Distance de 35 m autour des installations
- Cable enterré
- Barrière + bornes bois
- Limite communale
- Ligne électrique
- Poteau élec.

CB

CAROLINE BONNET
 11 bd Clémenceau
 76200 Dieppe
 Tél : 02.35.84.38.04
 Fax : 02.32.90.16.57
 caroline-bonnet@sfr.fr
 architectes

IMPLANTATION DE ONZE EOLIENNES et DEUX POSTES DE LIVRAISON Communes de AIRAINES et QUESNOY SUR AIRAINES	
LUYNES ENERGIES 213 Cours Victor Hugo 33130 BEGLÉS	Tel : 03.21.88.07.27 Fax : 03.21.88.93.92
EOLIENNE 5 X : 573 873 Y : 2 553 165 <small>Coordonnées en Lambert II étendu</small>	Dossier graphique ICPE Date : 20/10/2015
Caroline BONNET - Architecte DPLG - 11 bd G Clémenceau - 76200 DIEPPE - Tel : 02.35.84.38.04 - Fax : 02.32.90.16.57 caroline-bonnet@sfr.fr	PLAN ECH : 14 1/1 000

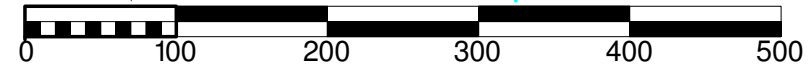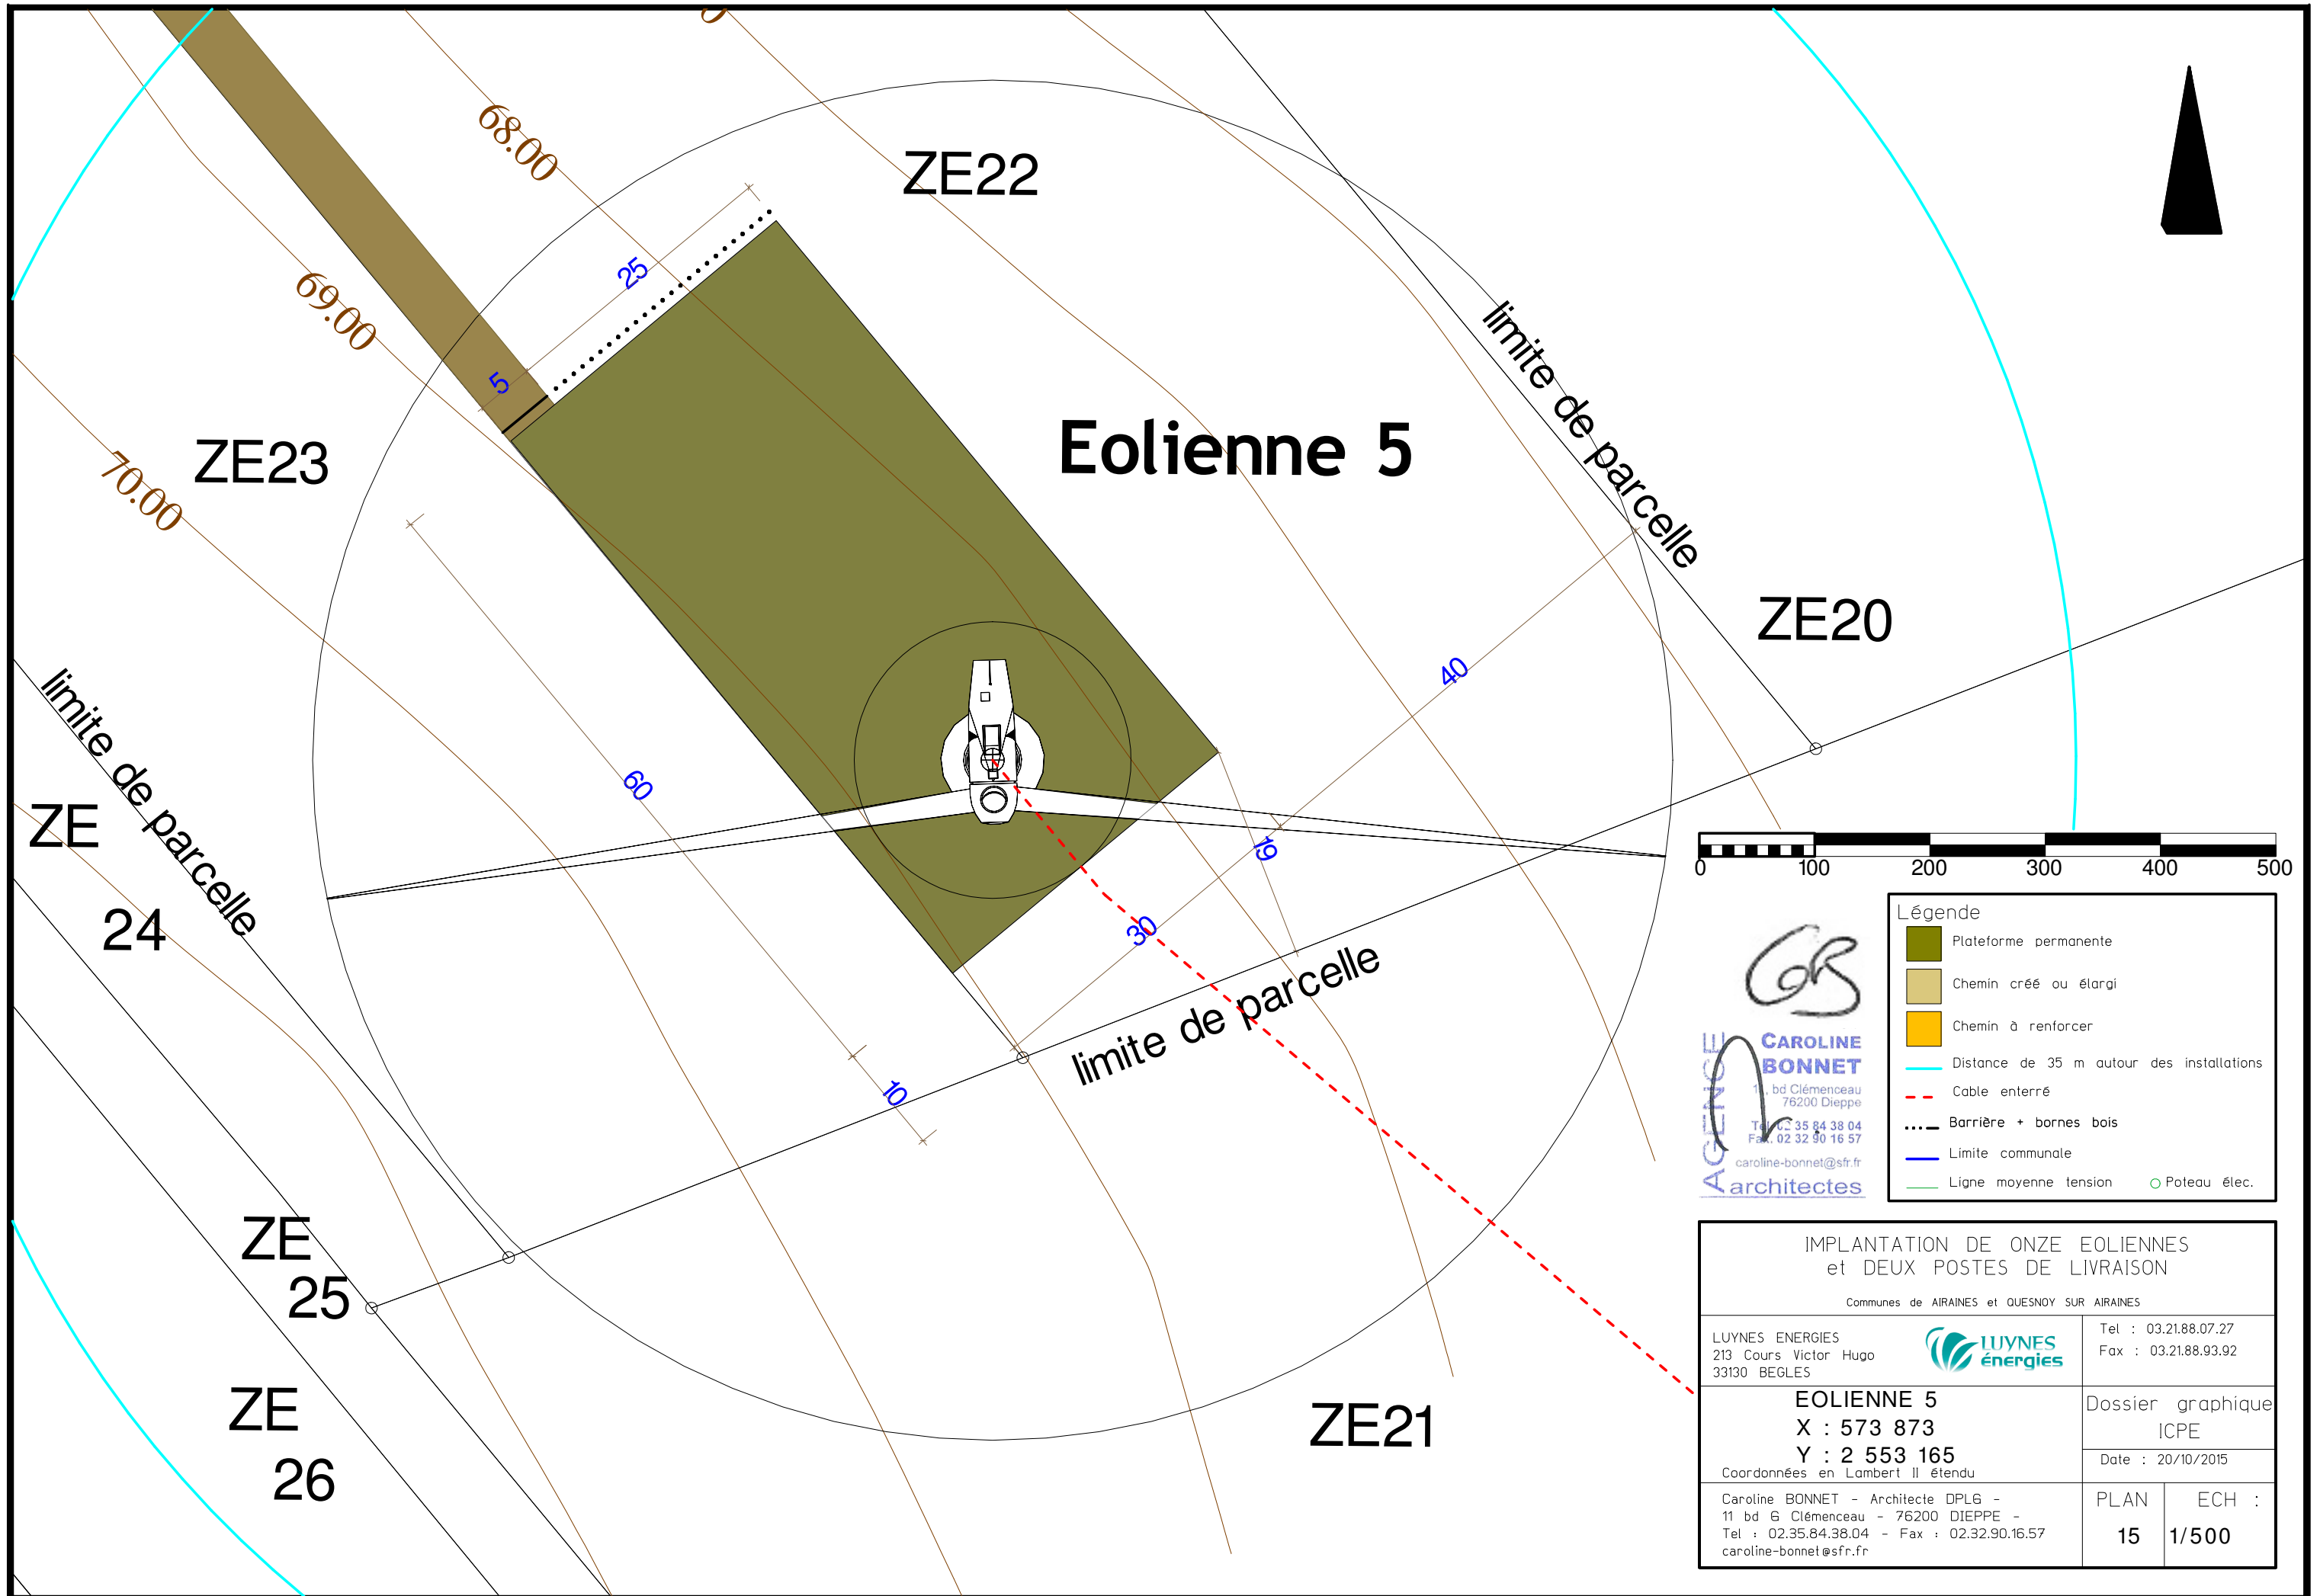

Légende

- Plateforme permanente
- Chemin créé ou élargi
- Chemin à renforcer
- Distance de 35 m autour des installations
- Cable enterré
- Barrière + bornes bois
- Limite communale
- Ligne moyenne tension
- Poteau élec.

**IMPLANTATION DE ONZE EOLIENNES
et DEUX POSTES DE LIVRAISON**

Communes de AIRAINES et QUESNOY SUR AIRAINES

LUYNES ENERGIES 213 Cours Victor Hugo 33130 BEGLES	Tel : 03.21.88.07.27 Fax : 03.21.88.93.92				
EOLIENNE 5 X : 573 873 Y : 2 553 165 <small>Coordonnées en Lambert II étendu</small>	Dossier graphique ICPE Date : 20/10/2015				
Caroline BONNET - Architecte DPLG - 11 bd G Clémenceau - 76200 DIEPPE - Tel : 02.35.84.38.04 - Fax : 02.32.90.16.57 caroline-bonnet@sfr.fr	<table border="1" style="width: 100%; border-collapse: collapse;"> <tr> <td style="width: 50%; padding: 2px;">PLAN</td> <td style="width: 50%; padding: 2px;">ECH :</td> </tr> <tr> <td style="text-align: center; padding: 2px;">15</td> <td style="text-align: center; padding: 2px;">1/500</td> </tr> </table>	PLAN	ECH :	15	1/500
PLAN	ECH :				
15	1/500				

CB

CAROLINE BONNET
 11, bd Clémenceau
 76200 Dieppe
 Tél : 02 35 84 38 04
 Fax : 02 32 90 16 57
 caroline-bonnet@sfr.fr
 architectes

ZH74

ZH148

70

PDL1

33.6

3

12

3

30

60

77.00

ZH141

ZH149

Eolienne 6

Chemin d'exploitation

75.00

74.00



Légende

- Plateforme permanente
- Chemin créé ou élargi
- Chemin à renforcer
- Distance de 35 m autour des installations
- Cable enterré
- Barrière + bornes bois
- Limite communale
- Ligne électrique
- Poteau élec.

CB

AGENCE
CAROLINE BONNET
 11 bd Clémenceau
 76200 Dieppe
 Tel : 02.35.84.38.04
 Fax : 02.32.90.16.57
 caroline-bonnet@sfr.fr
 architectes

IMPLANTATION DE ONZE EOLIENNES et DEUX POSTES DE LIVRAISON

Communes de AIRAINES et QUESNOY SUR AIRAINES

LUYNES ENERGIES
 213 Cours Victor Hugo
 33130 BEGLES



Tel : 03.21.88.07.27
 Fax : 03.21.88.93.92

EOLIENNE 6
 X : 573 444
 Y : 2 552 110

Coordonnées en Lambert II étendu




Dossier graphique ICPE

Date : 20/10/2015

Caroline BONNET - Architecte DPLG -
 11 bd 6 Clémenceau - 76200 DIEPPE -
 Tel : 02.35.84.38.04 - Fax : 02.32.90.16.57
 caroline-bonnet@sfr.fr

PLAN	ECH :
16	1/1 000


ZH148 PDL1

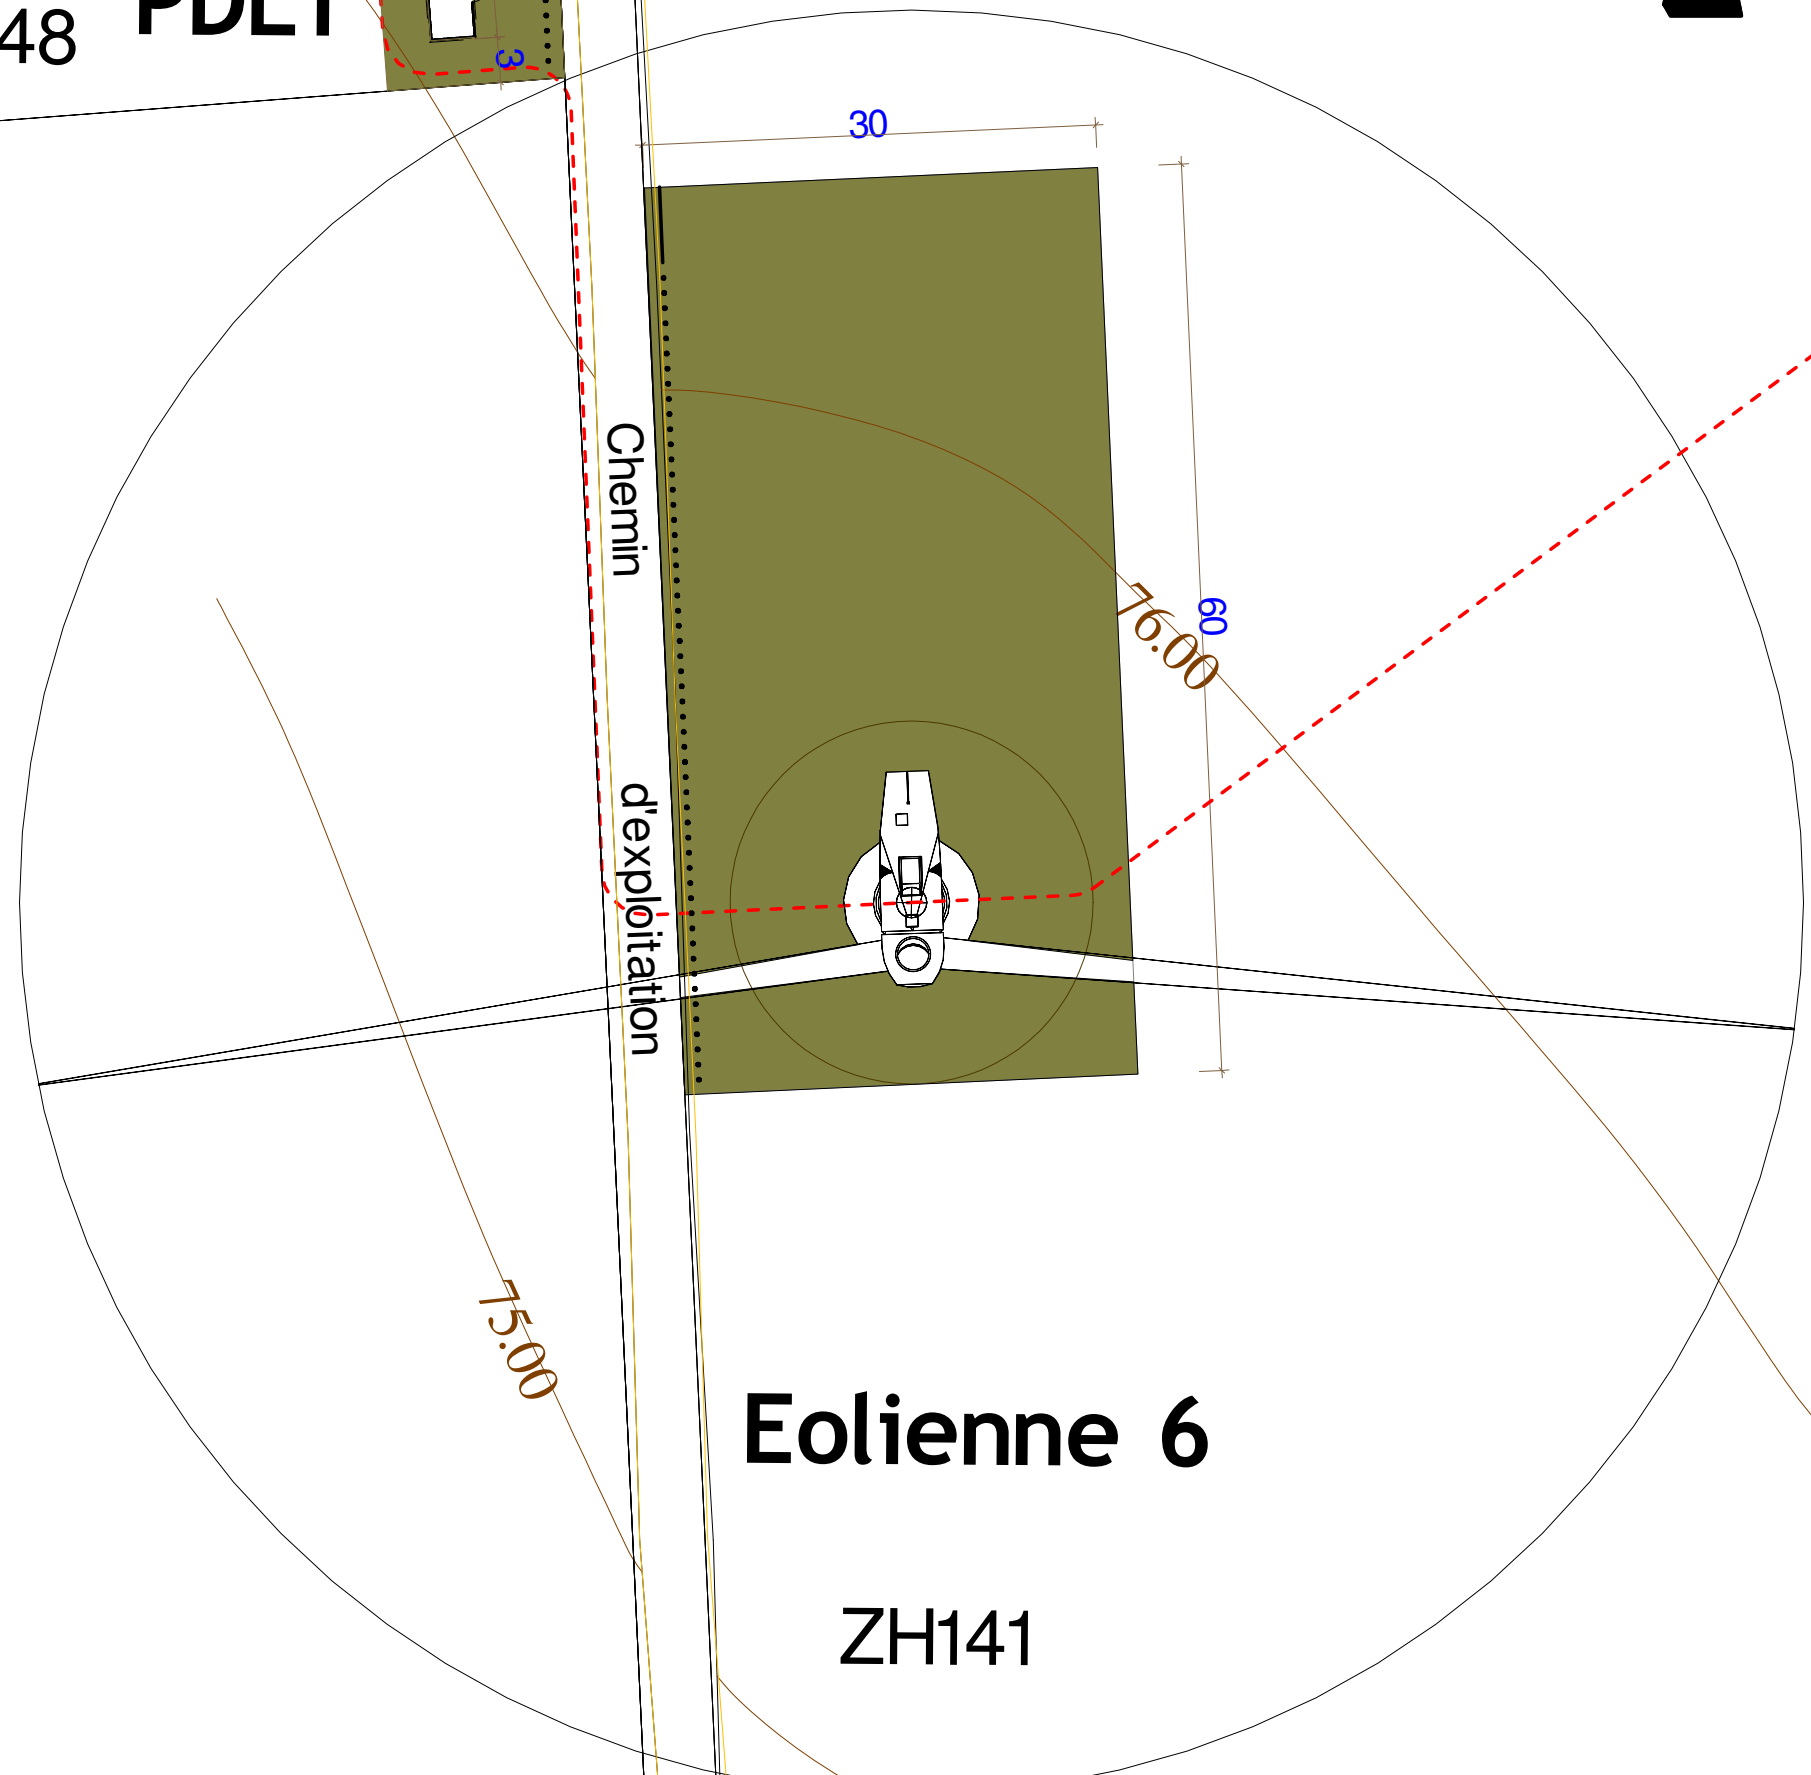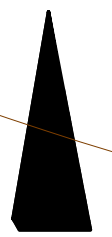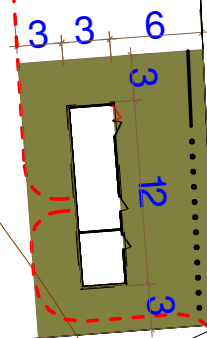

ZH149

Eolienne 6

ZH141

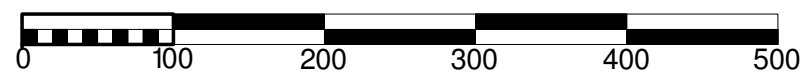

Légende

- Plateforme permanente
- Chemin créé ou élargi
- Chemin à renforcer
- Distance de 35 m autour des installations
- Cable enterré
- Barrière + bornes bois
- Limite communale
- Ligne moyenne tension
- Poteau élec.

CB

AGENCE CAROLINE BONNET
 11, bd Clémenceau
 76200 Dieppe
 Tél : 02 35 84 38 04
 Fax : 02 32 90 16 57
 caroline-bonnet@sfr.fr
 architectes

IMPLANTATION DE ONZE EOLIENNES et DEUX POSTES DE LIVRAISON Communes de AIRAINES et QUESNOY SUR AIRAINES	
LUYNES ENERGIES 213 Cours Victor Hugo 33130 BEGLES	Tel : 03.21.88.07.27 Fax : 03.21.88.93.92
EOLIENNE 6 X : 573 444 Y : 2 552 110 <small>Coordonnées en Lambert II étendu</small>	Dossier graphique ICPE Date : 20/10/2015
Caroline BONNET - Architecte DPLG - 11 bd G Clémenceau - 76200 DIEPPE - Tel : 02.35.84.38.04 - Fax : 02.32.90.16.57 caroline-bonnet@sfr.fr	PLAN : 17 ECH : 1/500

ZH74

ZH148

70

PDL1

33.6

3

12

3

30

60

77.00

ZH141


ZH149

Eolienne 6







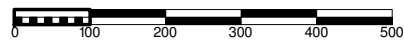


Chemin d'exploitation

74.00

75.00



Légende

-  Plateforme permanente
-  Chemin créé ou élargi
-  Chemin à renforcer
-  Distance de 35 m autour des installations
-  Cable enterré
-  Barrière + bornes bois
-  Limite communale
-  Ligne électrique
-  Poteau élec.

CB

AGENCE
CAROLINE BONNET
 11, bd Clémenceau
 76200 Dieppe
 Tél : 02.35.84.38.04
 Fax : 02.32.90.16.57
 caroline-bonnet@sfr.fr
architectes

IMPLANTATION DE ONZE EOLIENNES
 et DEUX POSTES DE LIVRAISON

Communes de AIRAINES et QUESNOY SUR AIRAINES

LUYNES ENERGIES
 213 Cours Victor Hugo
 33130 BEGLES



Tel : 03.21.88.07.27
 Fax : 03.21.88.93.92

Poste de Livraison 1

X : 573 412

Y : 2 552 172

Coordonnées en Lambert II étendu

Dossier graphique
ICPE




Date : 20/10/2015

Caroline BONNET - Architecte DPLG -
 11 bd G Clémenceau - 76200 DIEPPE -
 Tel : 02.35.84.38.04 - Fax : 02.32.90.16.57
 caroline-bonnet@sfr.fr

PLAN ECH :

18 1/1 000

ZH148 PDL1

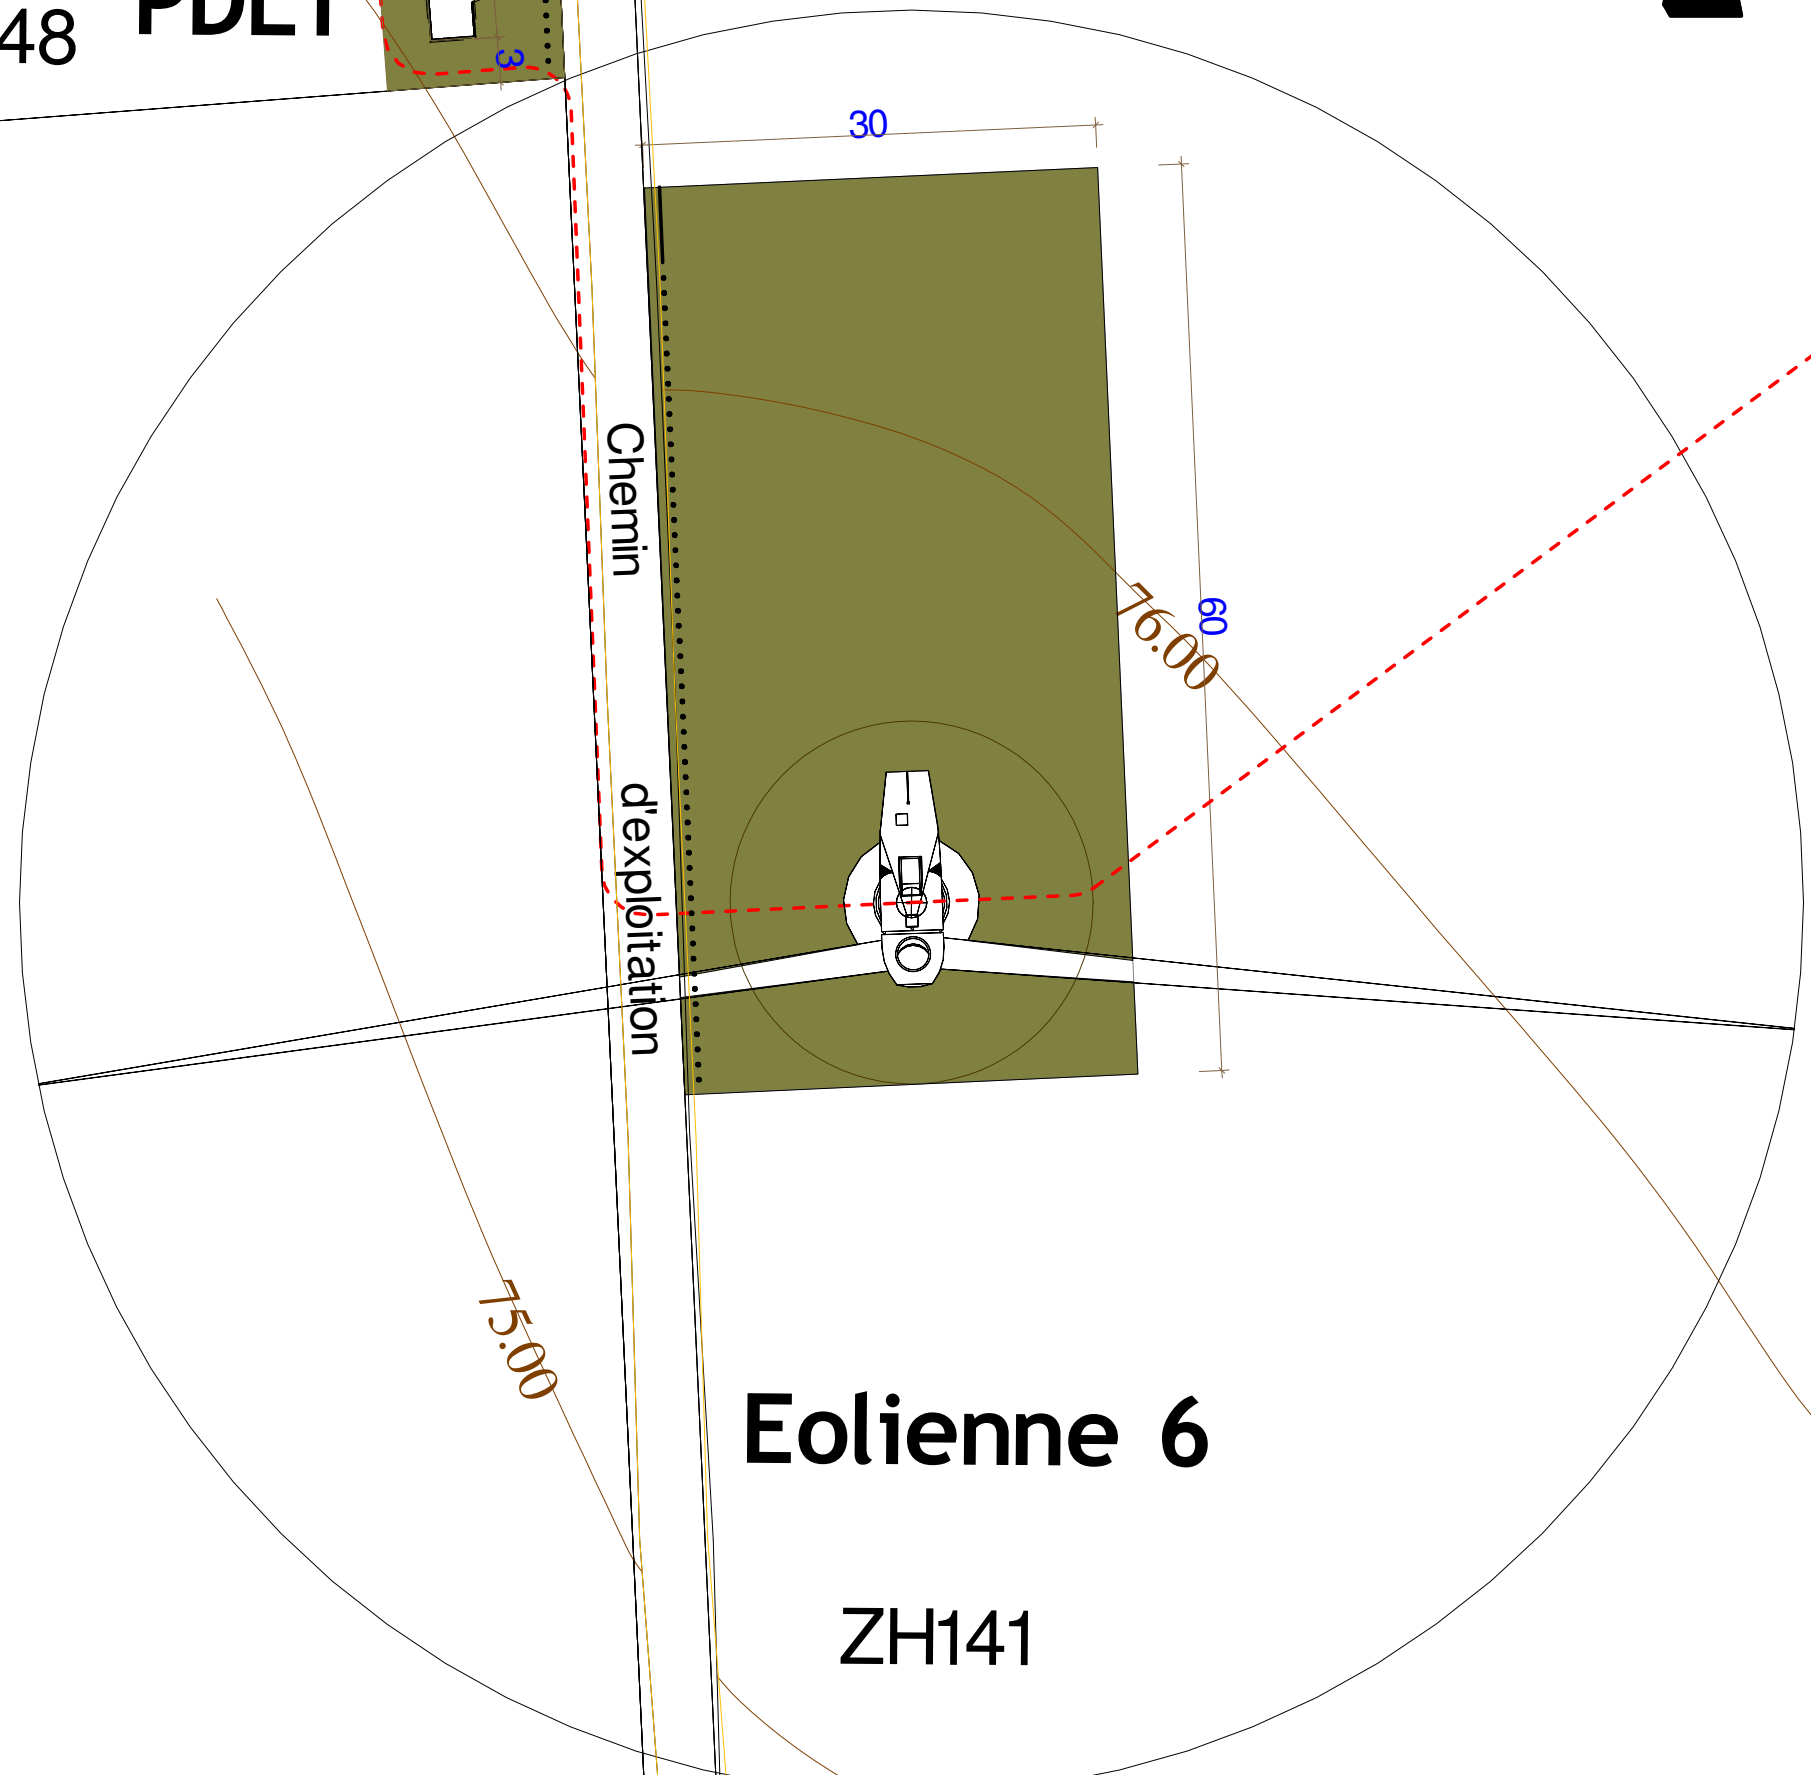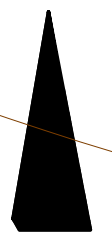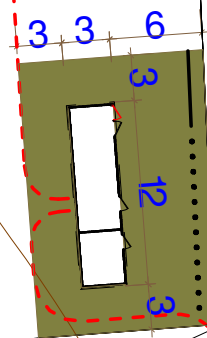

Légende

- Plateforme permanente
- Chemin créé ou élargi
- Chemin à renforcer
- Distance de 35 m autour des installations
- Cable enterré
- Barrière + bornes bois
- Limite communale
- Ligne moyenne tension
- Poteau élec.

CB

AGENCE CAROLINE BONNET
 11 bd Clémenceau
 76200 Dieppe
 Tél : 02.35.84.38.04
 Fax : 02.32.90.16.57
 caroline-bonnet@sfr.fr
architectes

ZH149

Eolienne 6

ZH141

IMPLANTATION DE ONZE EOLIENNES et DEUX POSTES DE LIVRAISON Communes de AIRAINES et QUESNOY SUR AIRAINES	
LUYNES ENERGIES 213 Cours Victor Hugo 33130 BEGLES	Tel : 03.21.88.07.27 Fax : 03.21.88.93.92
Poste de Livraison 1 X : 573 412 Y : 2 552 172 <small>Coordonnées en Lambert II étendu</small>	Dossier graphique ICPE Date : 20/10/2015
Caroline BONNET - Architecte DPLG - 11 bd G Clémenceau - 76200 DIEPPE - Tel : 02.35.84.38.04 - Fax : 02.32.90.16.57 caroline-bonnet@sfr.fr	PLAN : 19 ECH : 1/500



Légende

- Plateforme permanente
- Chemin créé ou élargi
- Chemin à renforcer
- Distance de 35 m autour des installations
- Cable enterré
- Barrière + bornes bois
- Limite communale
- Ligne électrique
- Poteau élec.

AGENCE CAROLINE BONNET
 11, bd Clémenceau
 76200 Dieppe
 Tél : 02 35 84 38 04
 Fax : 02 32 90 16 57
 caroline-bonnet@sfr.fr
architectes

CR

**IMPLANTATION DE ONZE EOLIENNES
 et DEUX POSTES DE LIVRAISON**

Communes de AIRAINES et QUESNOY SUR AIRAINES

LUYNES ENERGIES 213 Cours Victor Hugo 33130 BEGLES	Tel : 03.21.88.07.27 Fax : 03.21.88.93.92	
EOLIENNE 7 X : 573 876 Y : 2 552 410 <small>Coordonnées en Lambert II étendu</small>	Dossier graphique ICPE Date : 20/10/2015	
Caroline BONNET - Architecte DPLG - 11 bd Clémenceau - 76200 DIEPPE - Tel : 02.35.84.38.04 - Fax : 02.32.90.16.57 caroline-bonnet@sfr.fr	PLAN 20	ECH : 1/1 000

AIRAINES

QUESNOY SUR AIRAINES

limite communale



ZP2

ZH141


ZH145



Eolienne 7

ZP1

ZP3

PLAINE DU MONTOIRE

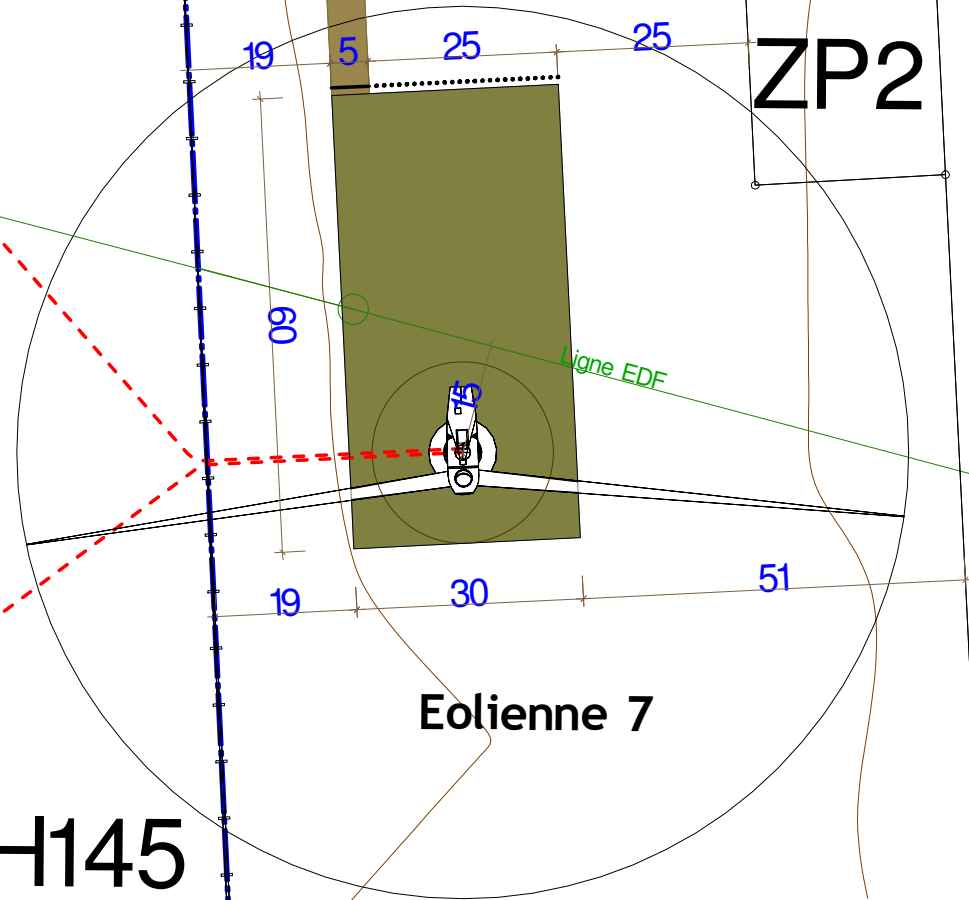

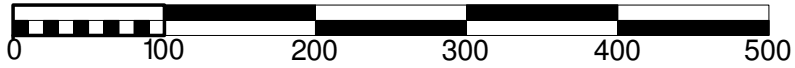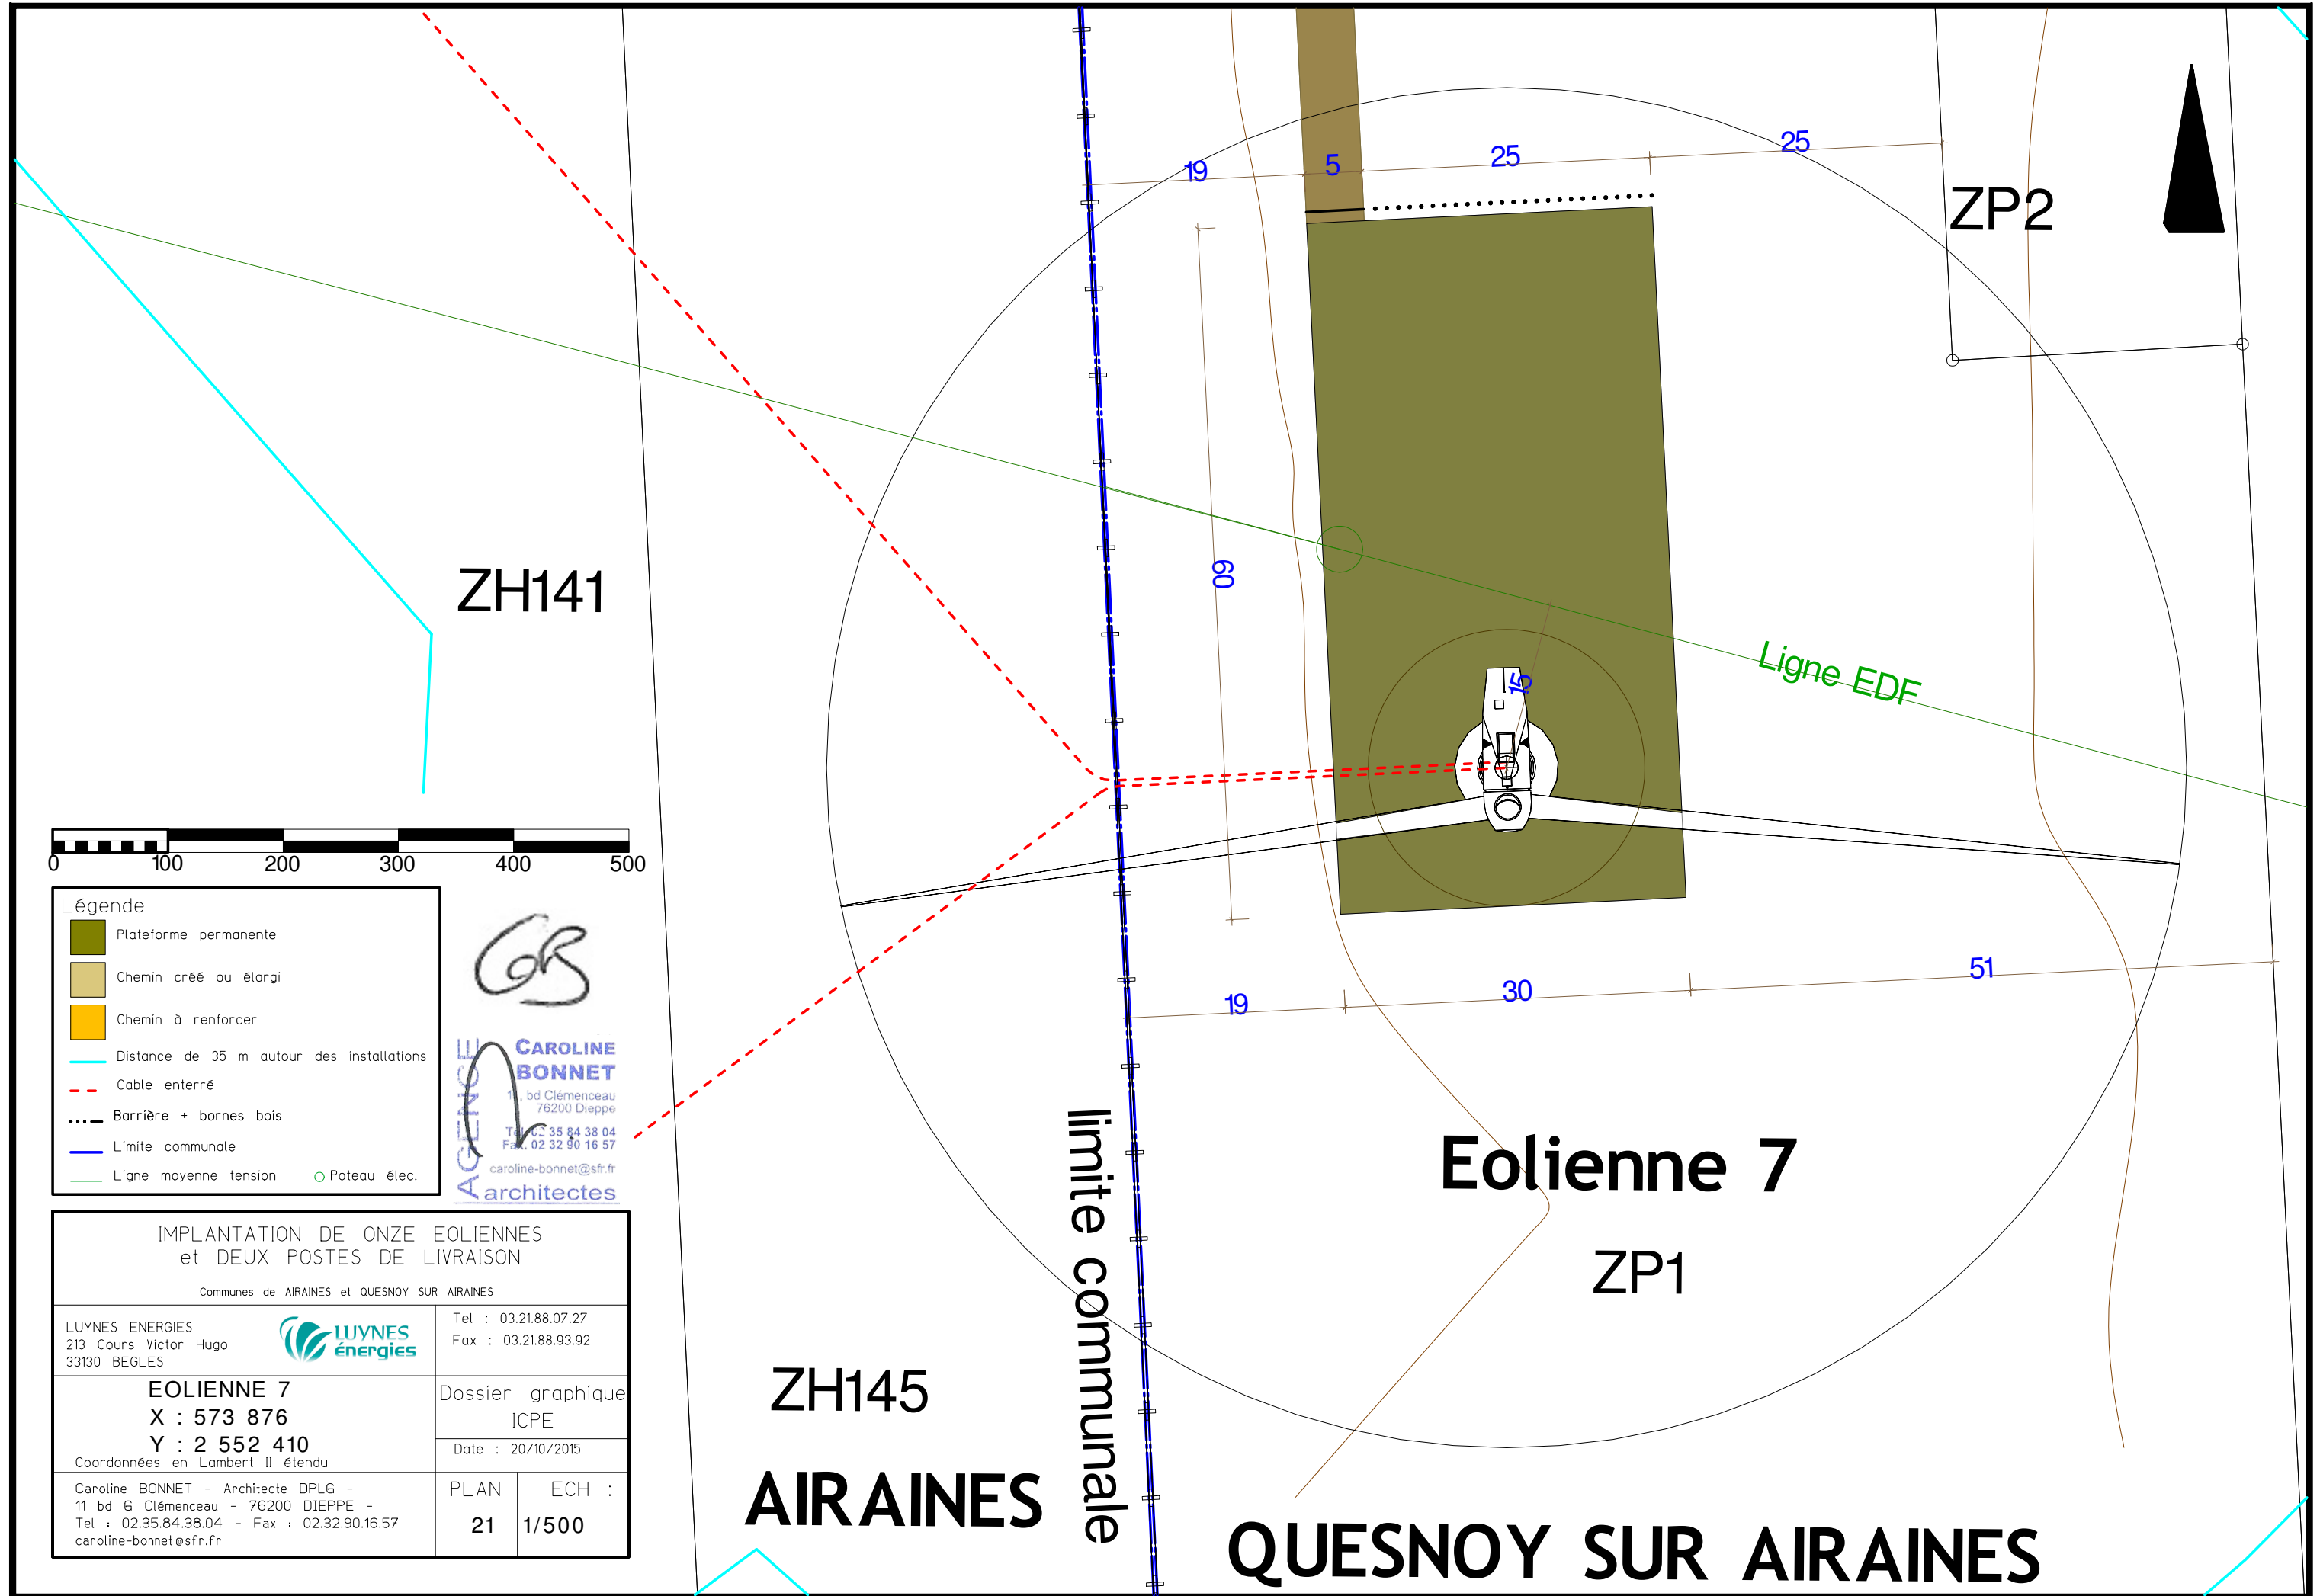

Légende

- Plateforme permanente
- Chemin créé ou élargi
- Chemin à renforcer
- Distance de 35 m autour des installations
- Cable enterré
- Barrière + bornes bois
- Limite communale
- Ligne moyenne tension
- Poteau élec.

CB

AGENCE CAROLINE BONNET

11, bd Clémenceau
76200 Dieppe
Tel : 02.35.84.38.04
Fax : 02.32.90.16.57
caroline-bonnet@sfr.fr
architectes

<p>IMPLANTATION DE ONZE EOLIENNES et DEUX POSTES DE LIVRAISON</p> <p>Communes de AIRAINES et QUESNOY SUR AIRAINES</p>					
<p>LUYNES ENERGIES 213 Cours Victor Hugo 33130 BEGLES</p>	<p>Tel : 03.21.88.07.27 Fax : 03.21.88.93.92</p>				
<p>EOLIENNE 7 X : 573 876 Y : 2 552 410 <small>Coordonnées en Lambert II étendu</small></p>	<p>Dossier graphique ICPE</p> <p>Date : 20/10/2015</p>				
<p>Caroline BONNET - Architecte DPLG - 11 bd 6 Clémenceau - 76200 DIEPPE - Tel : 02.35.84.38.04 - Fax : 02.32.90.16.57 caroline-bonnet@sfr.fr</p>	<table border="1" style="width: 100%; border-collapse: collapse;"> <tr> <td style="width: 50%;">PLAN</td> <td style="width: 50%;">ECH :</td> </tr> <tr> <td style="text-align: center;">21</td> <td style="text-align: center;">1/500</td> </tr> </table>	PLAN	ECH :	21	1/500
PLAN	ECH :				
21	1/500				


ZH145
AIRAINES

limite communale

Eolienne 7
ZP1

QUESNOY SUR AIRAINES

ZP2

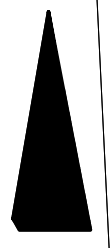

IMPLANTATION DE ONZE EOLIENNES
et DEUX POSTES DE LIVRAISON

Communes de AIRAINES et QUESNOY SUR AIRAINES

LUYNES ENERGIES
213 Cours Victor Hugo
33130 BEGLES



Tel : 03.21.88.07.27
Fax : 03.21.88.93.92

EOLIENNE 8

X : 574 249

Y : 2 552 837

Coordonnées en Lambert II étendu

Caroline BONNET - Architecte DPLG -
11 bd G Clémenceau - 76200 DIEPPE -
Tel : 02.35.84.38.04 - Fax : 02.32.90.16.57
caroline-bonnet@sfr.fr

Dossier graphique
ICPE

Date : 20/10/2015


PLAN ECH :
22 1/1 000

AGENCE CAROLINE BONNET architectes
11, bd Clémenceau
76200 Dieppe
Tel : 02 35 84 38 04
Fax : 02 32 90 16 57
caroline-bonnet@sfr.fr



Légende

- Plateforme permanente
- Chemin créé ou élargi
- Chemin à renforcer
- Distance de 35 m autour des installations
- Cable enterré
- Barrière + bornes bois
- Limite communale
- Ligne électrique
- Poteau élec.

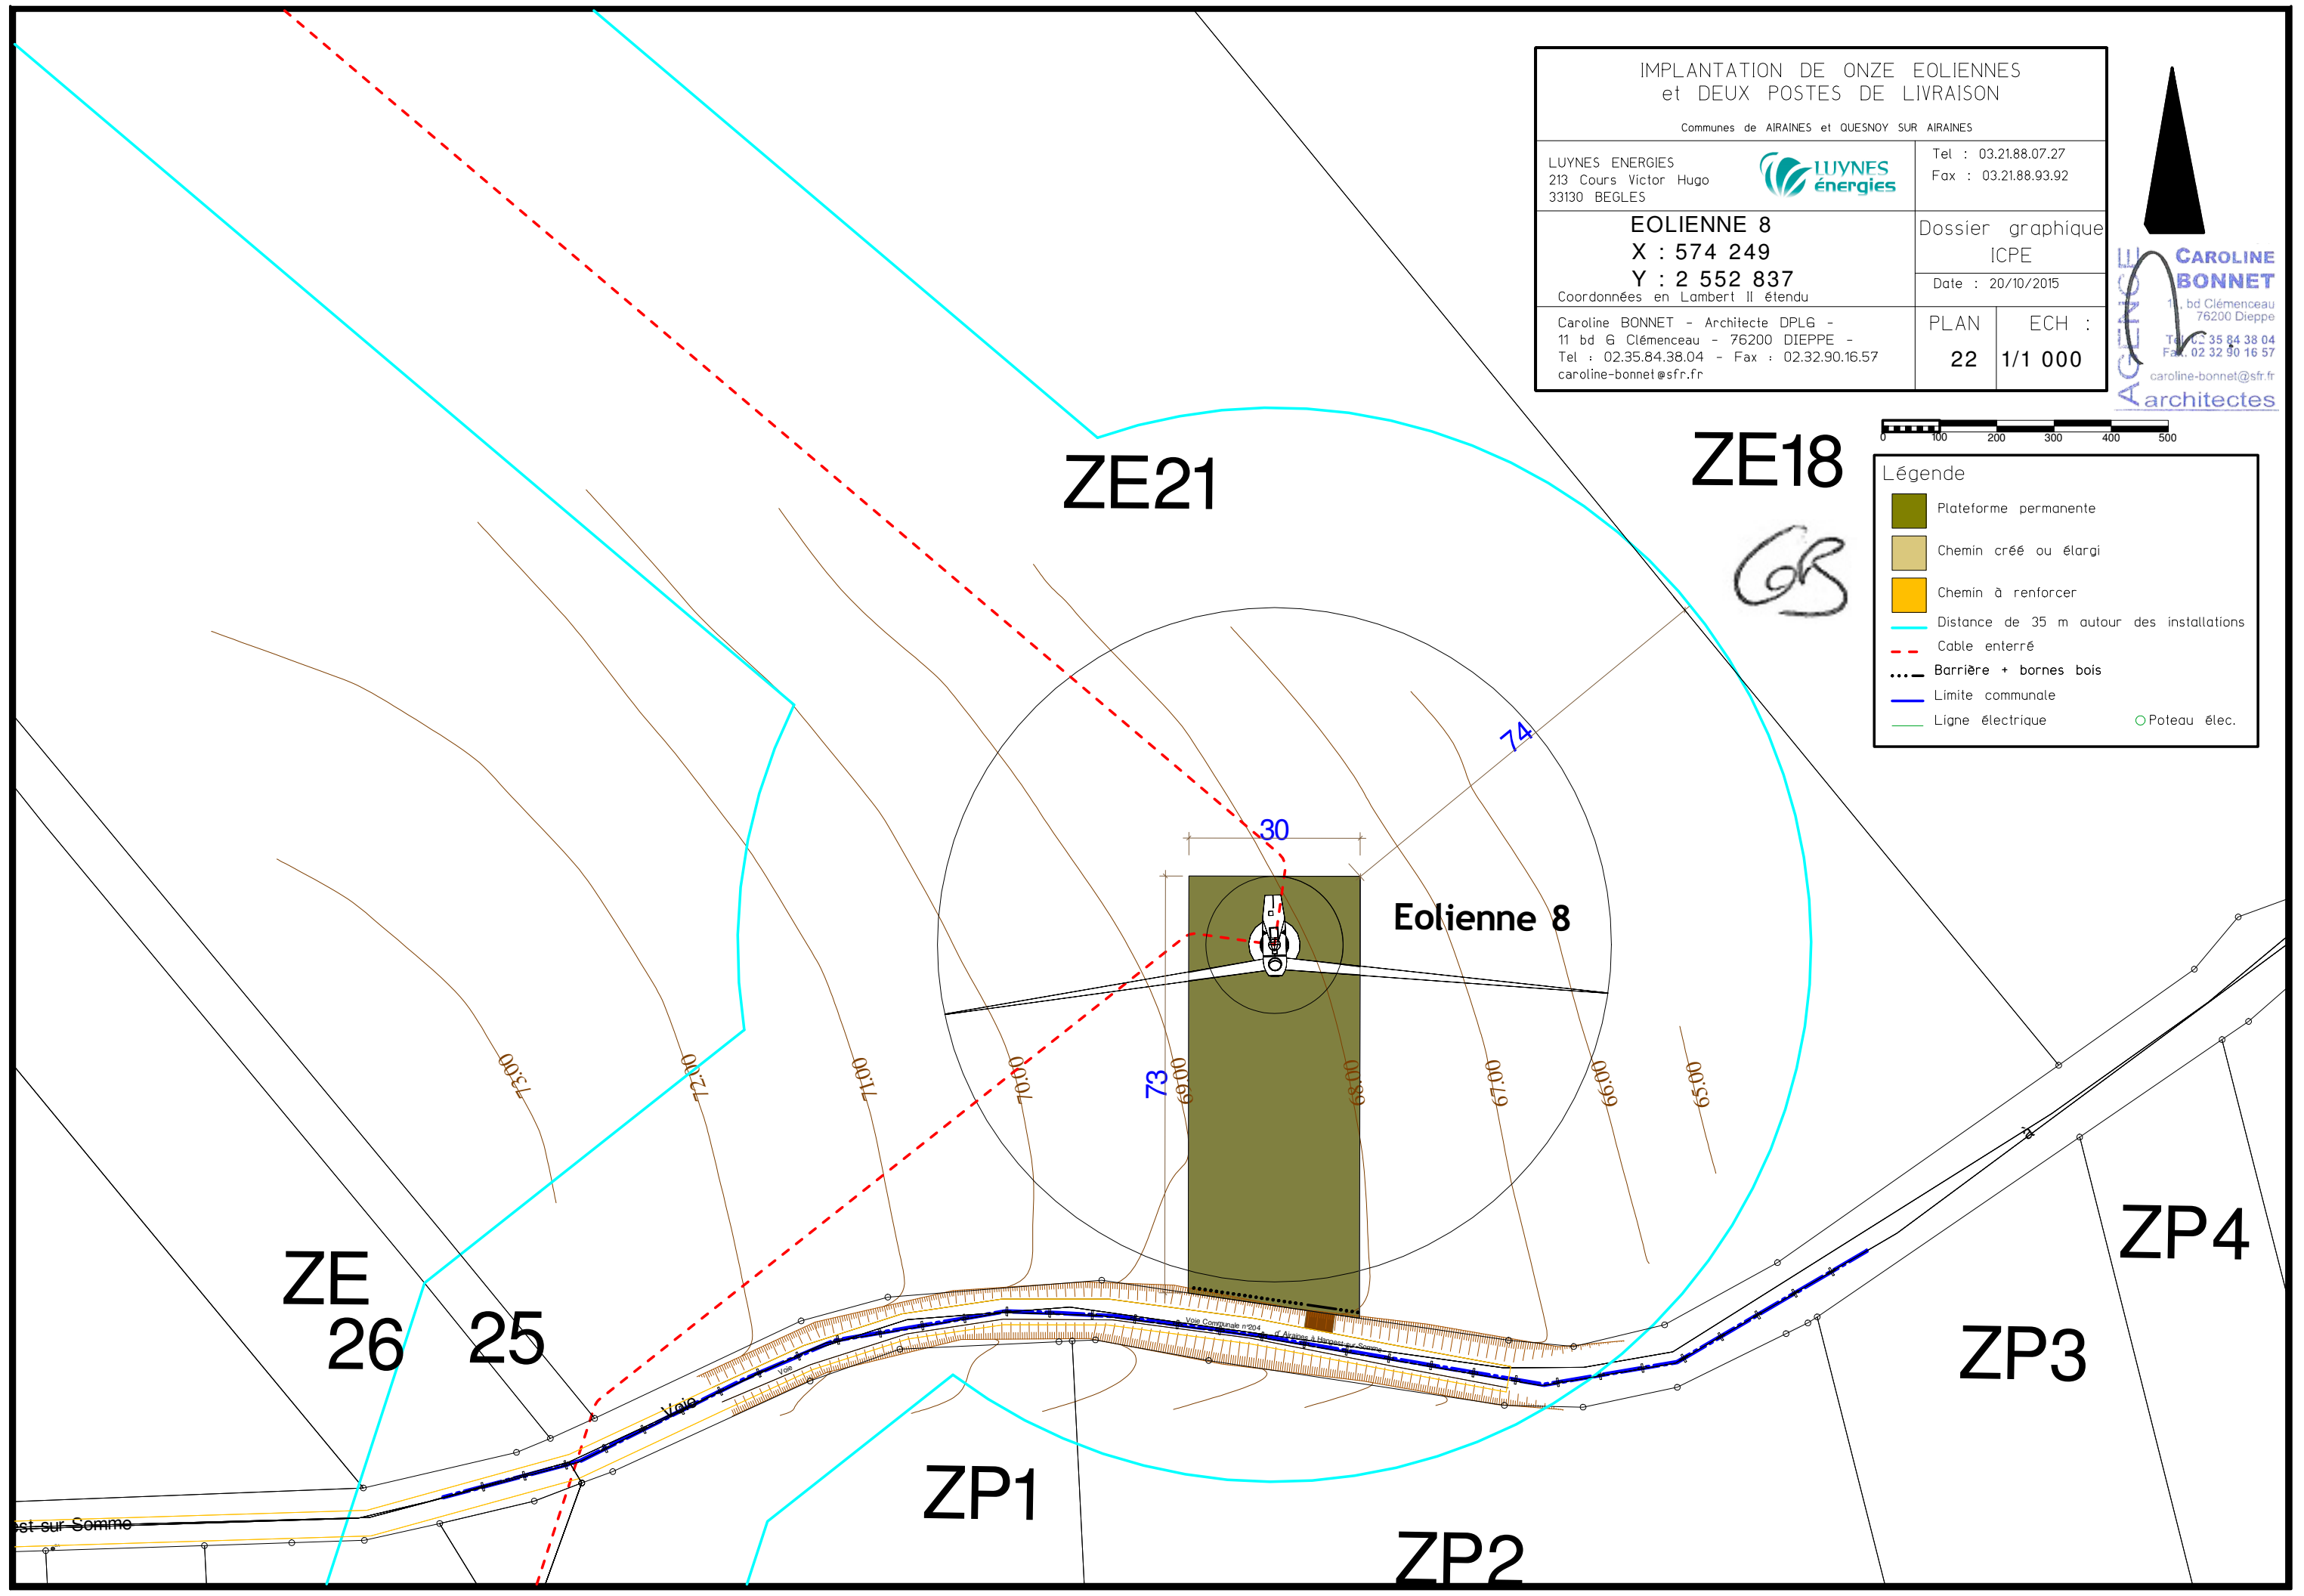


ZE18



Eolienne 8

ZE21

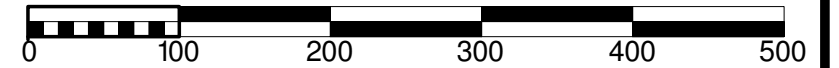

CB

AGENCE
CAROLINE
BONNET
11, bd Clémenceau
76200 Dieppe
Tel : 02.35.84.38.04
Fax : 02.32.90.16.57
caroline-bonnet@sfr.fr
architectes

Légende	
	Plateforme permanente
	Chemin créé ou élargi
	Chemin à renforcer
	Distance de 35 m autour des installations
	Cable enterré
	Barrière + bornes bois
	Limite communale
	Ligne moyenne tension
	Poteau élec.

IMPLANTATION DE ONZE EOLIENNES
et DEUX POSTES DE LIVRAISON

Communes de AIRAINES et QUESNOY SUR AIRAINES

LUYNES ENERGIES
213 Cours Victor Hugo
33130 BEGLES



Tel : 03.21.88.07.27
Fax : 03.21.88.93.92

EOLIENNE 8

X : 574 249

Y : 2 552 837

Coordonnées en Lambert II étendu

Dossier graphique
ICPE

Date : 20/10/2015

Caroline BONNET - Architecte DPLG -
11 bd G Clémenceau - 76200 DIEPPE -
Tel : 02.35.84.38.04 - Fax : 02.32.90.16.57
caroline-bonnet@sfr.fr

PLAN ECH :
23 1/500

Voie Communale n°204
d' Airaines à Hangest-sur-Somme

70.00

73

69.00

68.00

67.00

66.00

65.00

30

74

6



Légende

- Plateforme permanente
- Chemin créé ou élargi
- Chemin à renforcer
- Distance de 35 m autour des installations
- Cable enterré
- Barrière + bornes bois
- Limite communale
- Ligne électrique
- Poteau élec.

**IMPLANTATION DE ONZE EOLIENNES
et DEUX POSTES DE LIVRAISON**

Communes de AIRAINES et QUESNOY SUR AIRAINES

LUYNES ENERGIES 213 Cours Victor Hugo 33130 BEGLES		Tel : 03.21.88.07.27 Fax : 03.21.88.93.92
		Dossier graphique ICPE Date : 20/10/2015
EOLIENNE 9 X : 574 281 Y : 2 552 134 Coordonnées en Lambert II étendu		PLAN : 24 ECH : 1/1 000
Caroline BONNET - Architecte DPLG - 11 bd Clémenceau - 76200 DIEPPE - Tel : 02.35.84.38.04 - Fax : 02.32.90.16.57 caroline-bonnet@sfr.fr		


AGENCE CAROLINE BONNET Architectes

1, bd Clémenceau
76200 Dieppe
Tel : 02 35 84 38 04
Fax : 02 32 90 16 57
caroline-bonnet@sfr.fr


ZP4 ZP5

**PLAINE DU
MONTAIRE**

Chemin du Montaire

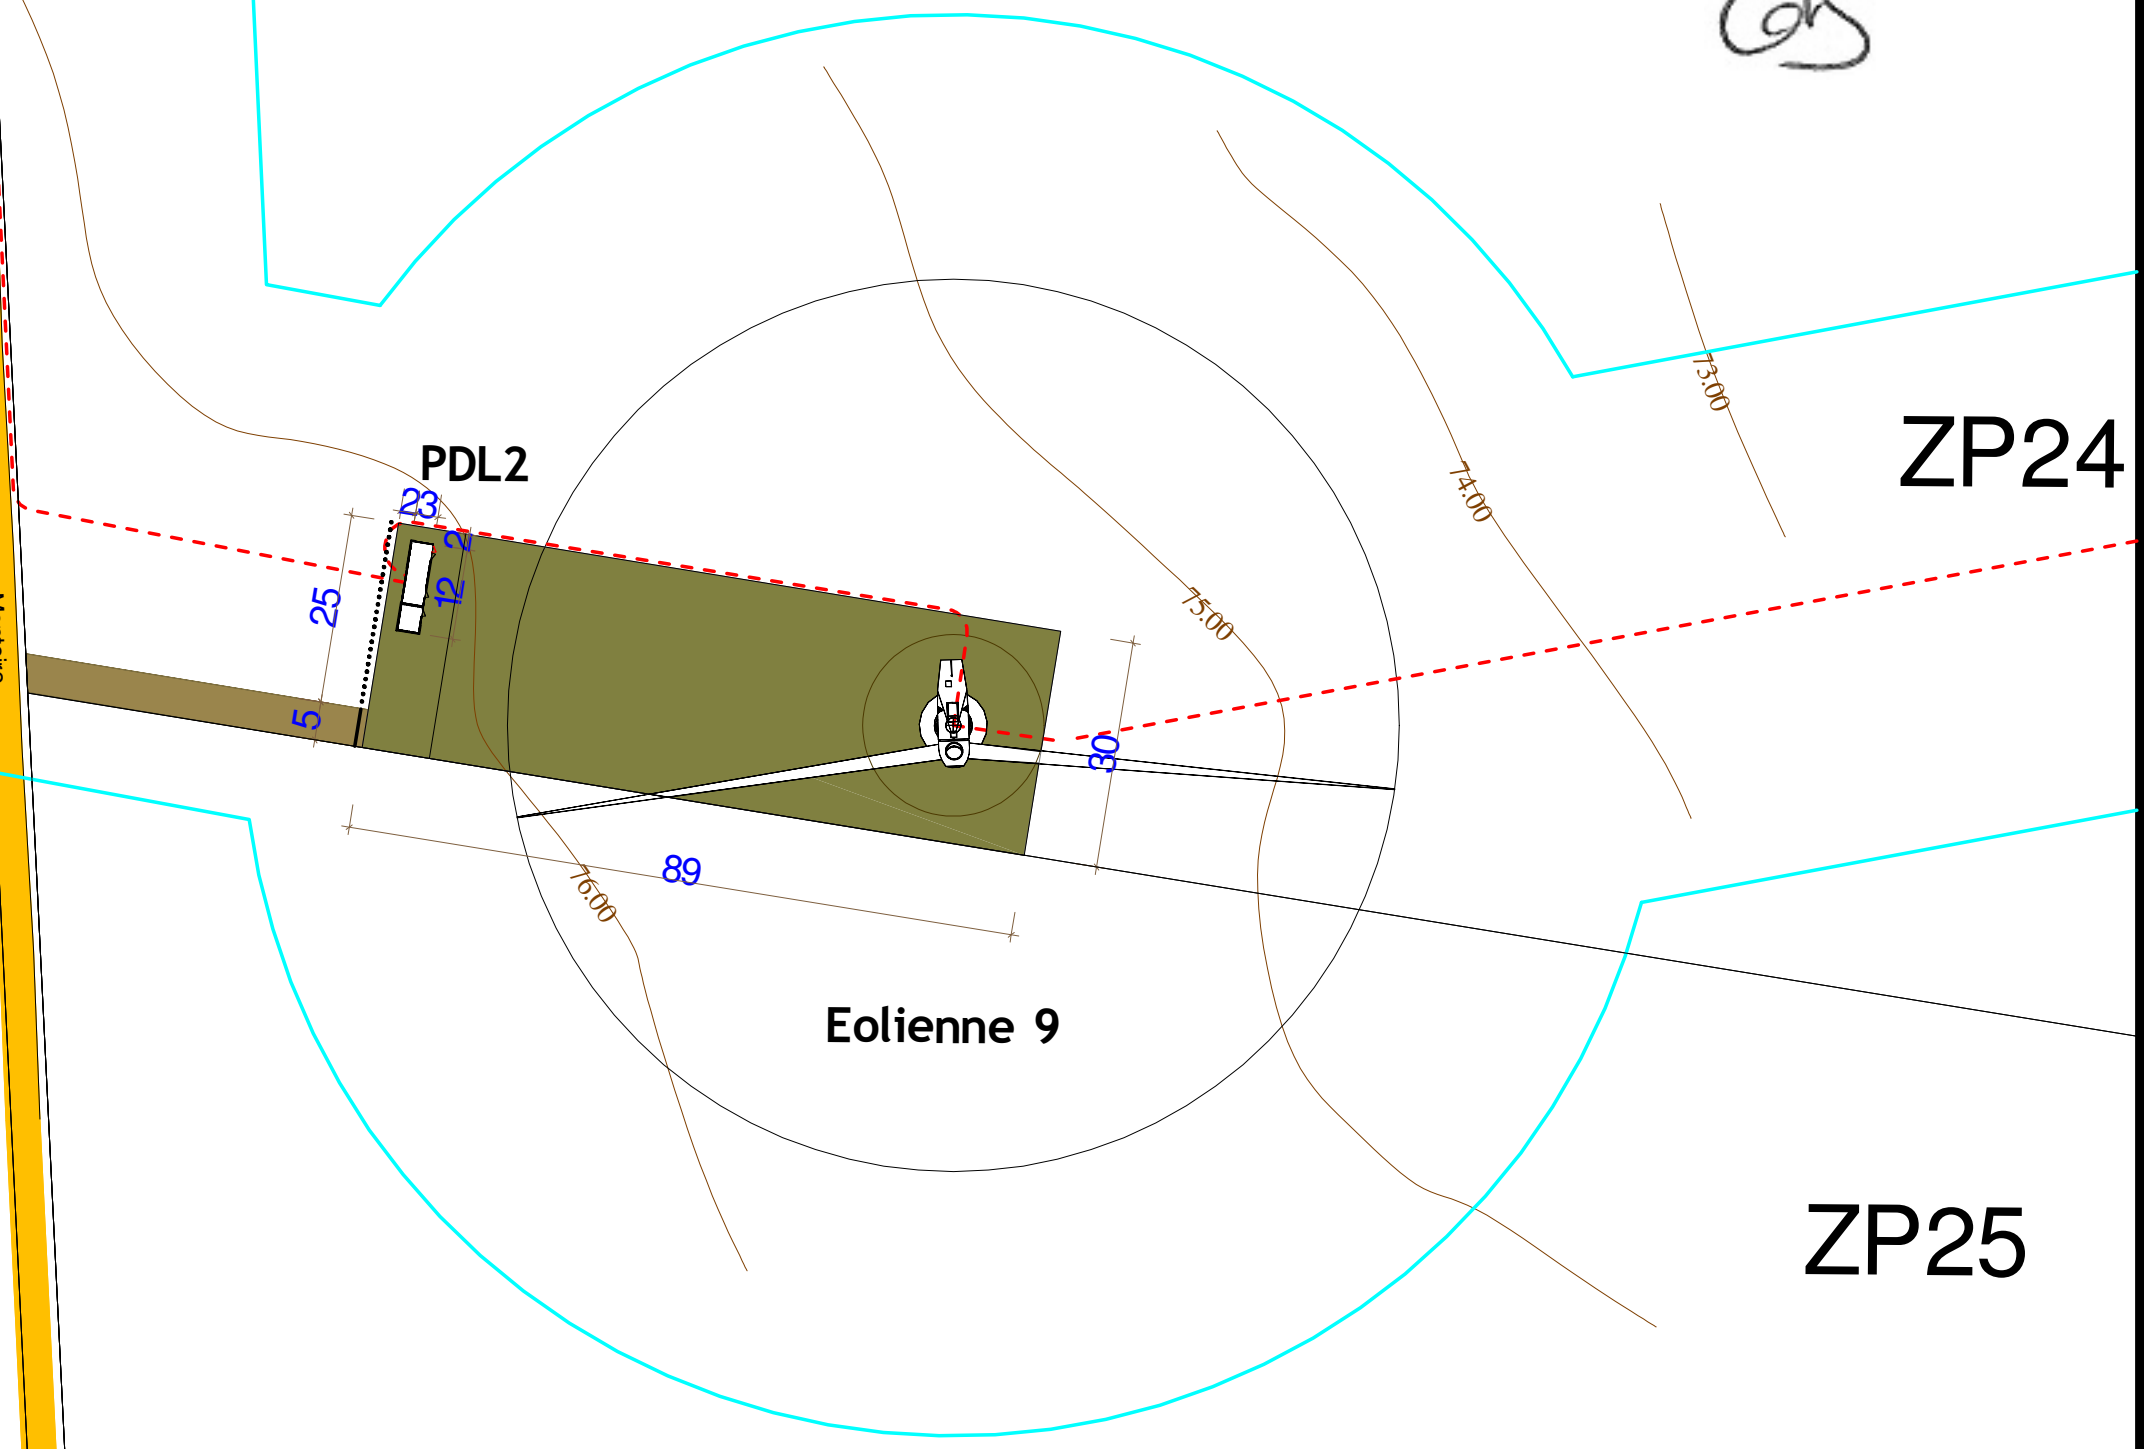

CB

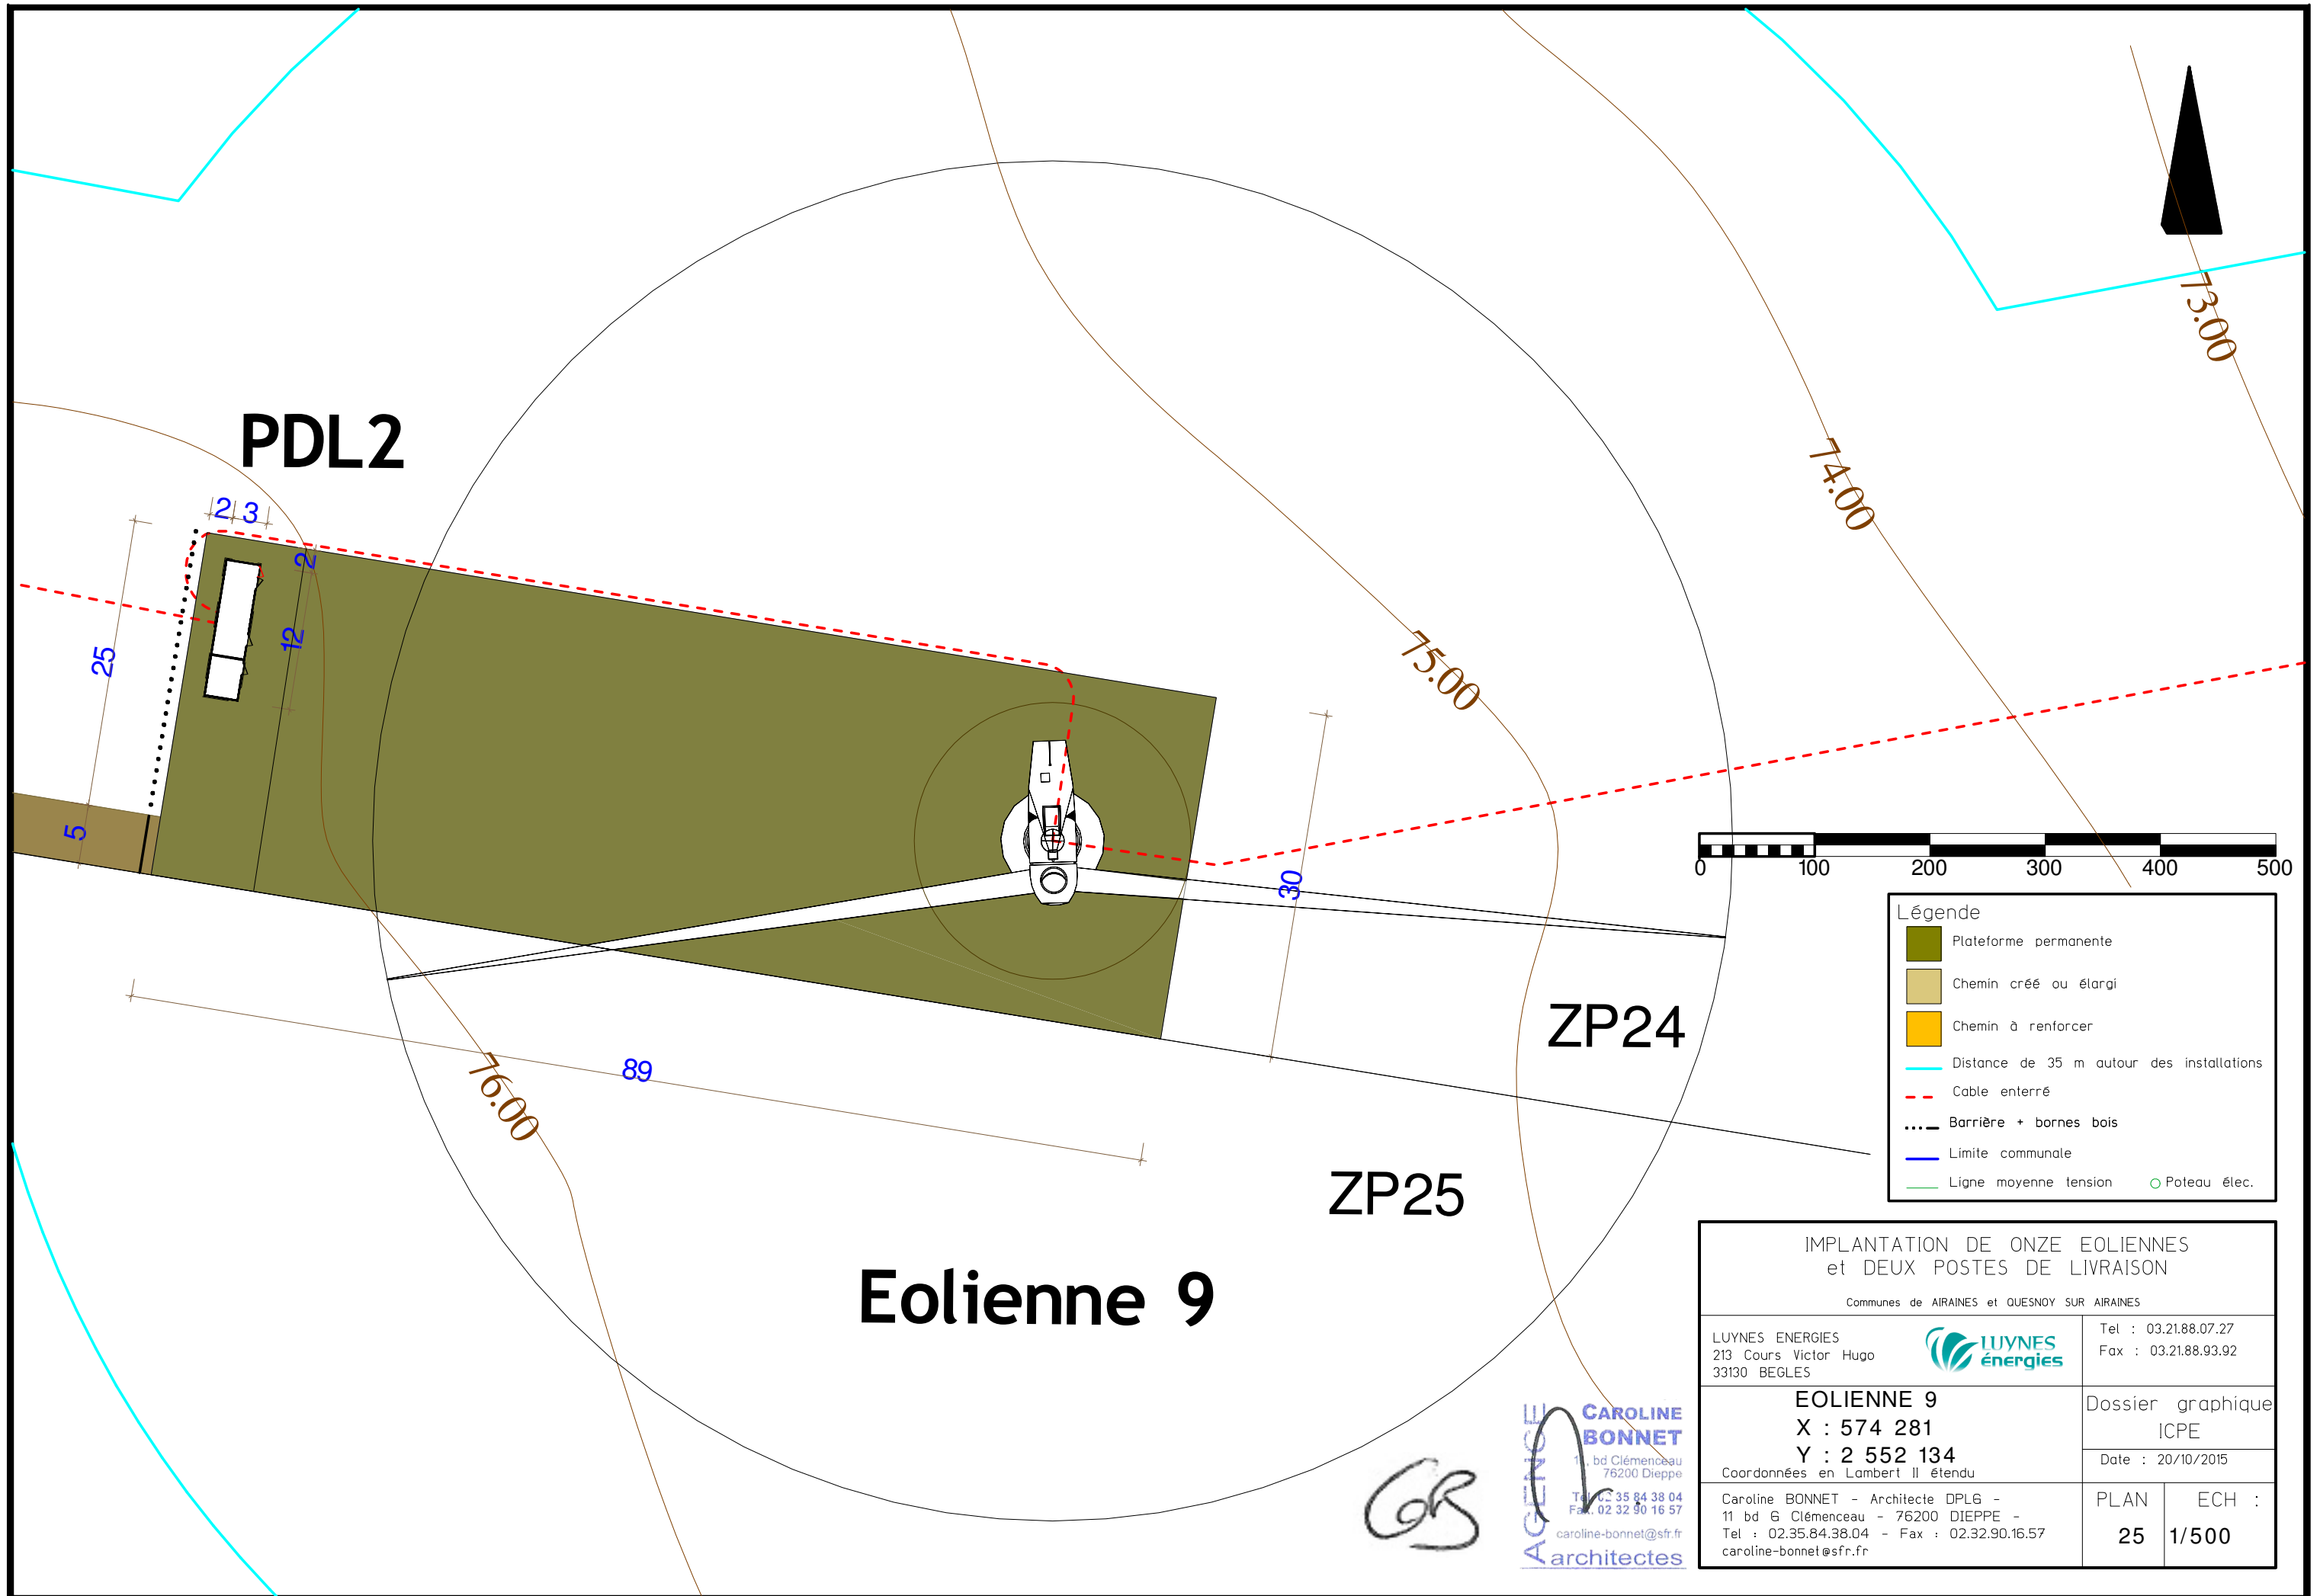

PDL2

ZP24

ZP25

Eolienne 9



Légende

- Plateforme permanente
- Chemin créé ou élargi
- Chemin à renforcer
- Distance de 35 m autour des installations
- Cable enterré
- Barrière + bornes bois
- Limite communale
- Ligne moyenne tension
- Poteau élec.

IMPLANTATION DE ONZE EOLIENNES et DEUX POSTES DE LIVRAISON <small>Communes de AIRAINES et QUESNOY SUR AIRAINES</small>	
LUYNES ENERGIES 213 Cours Victor Hugo 33130 BEGLES	Tel : 03.21.88.07.27 Fax : 03.21.88.93.92
EOLIE NNE 9 X : 574 281 Y : 2 552 134 <small>Coordonnées en Lambert II étendu</small>	Dossier graphique ICPE Date : 20/10/2015
Caroline BONNET - Architecte DPLG - 11 bd G Clémenceau - 76200 DIEPPE - Tel : 02.35.84.38.04 - Fax : 02.32.90.16.57 caroline-bonnet@sfr.fr	PLAN ECH : 25 1/500

AGENCE CAROLINE BONNET
 11 bd Clémenceau
 76200 Dieppe
 Tél : 02 35 84 38 04
 Fax : 02 32 90 16 57
 caroline-bonnet@sfr.fr
architectes

CB

6




Légende

- Plateforme permanente
- Chemin créé ou élargi
- Chemin à renforcer
- Distance de 35 m autour des installations
- Cable enterré
- Barrière + bornes bois
- Limite communale
- Ligne électrique
- Poteau élec.

**IMPLANTATION DE ONZE EOLIENNES
et DEUX POSTES DE LIVRAISON**

Communes de AIRAINES et QUESNOY SUR AIRAINES

LUYNES ENERGIES 213 Cours Victor Hugo 33130 BEGLES		Tel : 03.21.88.07.27 Fax : 03.21.88.93.92
Poste de Livraison 2 X : 574 210 Y : 2 552 152 <small>Coordonnées en Lambert II étendu</small>		Dossier graphique ICPE
		Date : 20/10/2015
<small>Caroline BONNET - Architecte DPLG - 11 bd Clémenceau - 76200 DIEPPE - Tel : 02.35.84.38.04 - Fax : 02.32.90.16.57 caroline-bonnet@sfr.fr</small>		PLAN : 26 ECH : 1/1 000

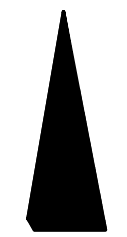

AGENCE CAROLINE BONNET
1, bd Clémenceau
76200 Dieppe
Tel : 02 35 84 38 04
Fax : 02 32 90 16 57
caroline-bonnet@sfr.fr
architectes

CB

ZP4 ZP5

**PLAINE DU
MONTAIRE**


Chemin du Montaire


PDL2

ZP24

Eolienne 9

ZP25

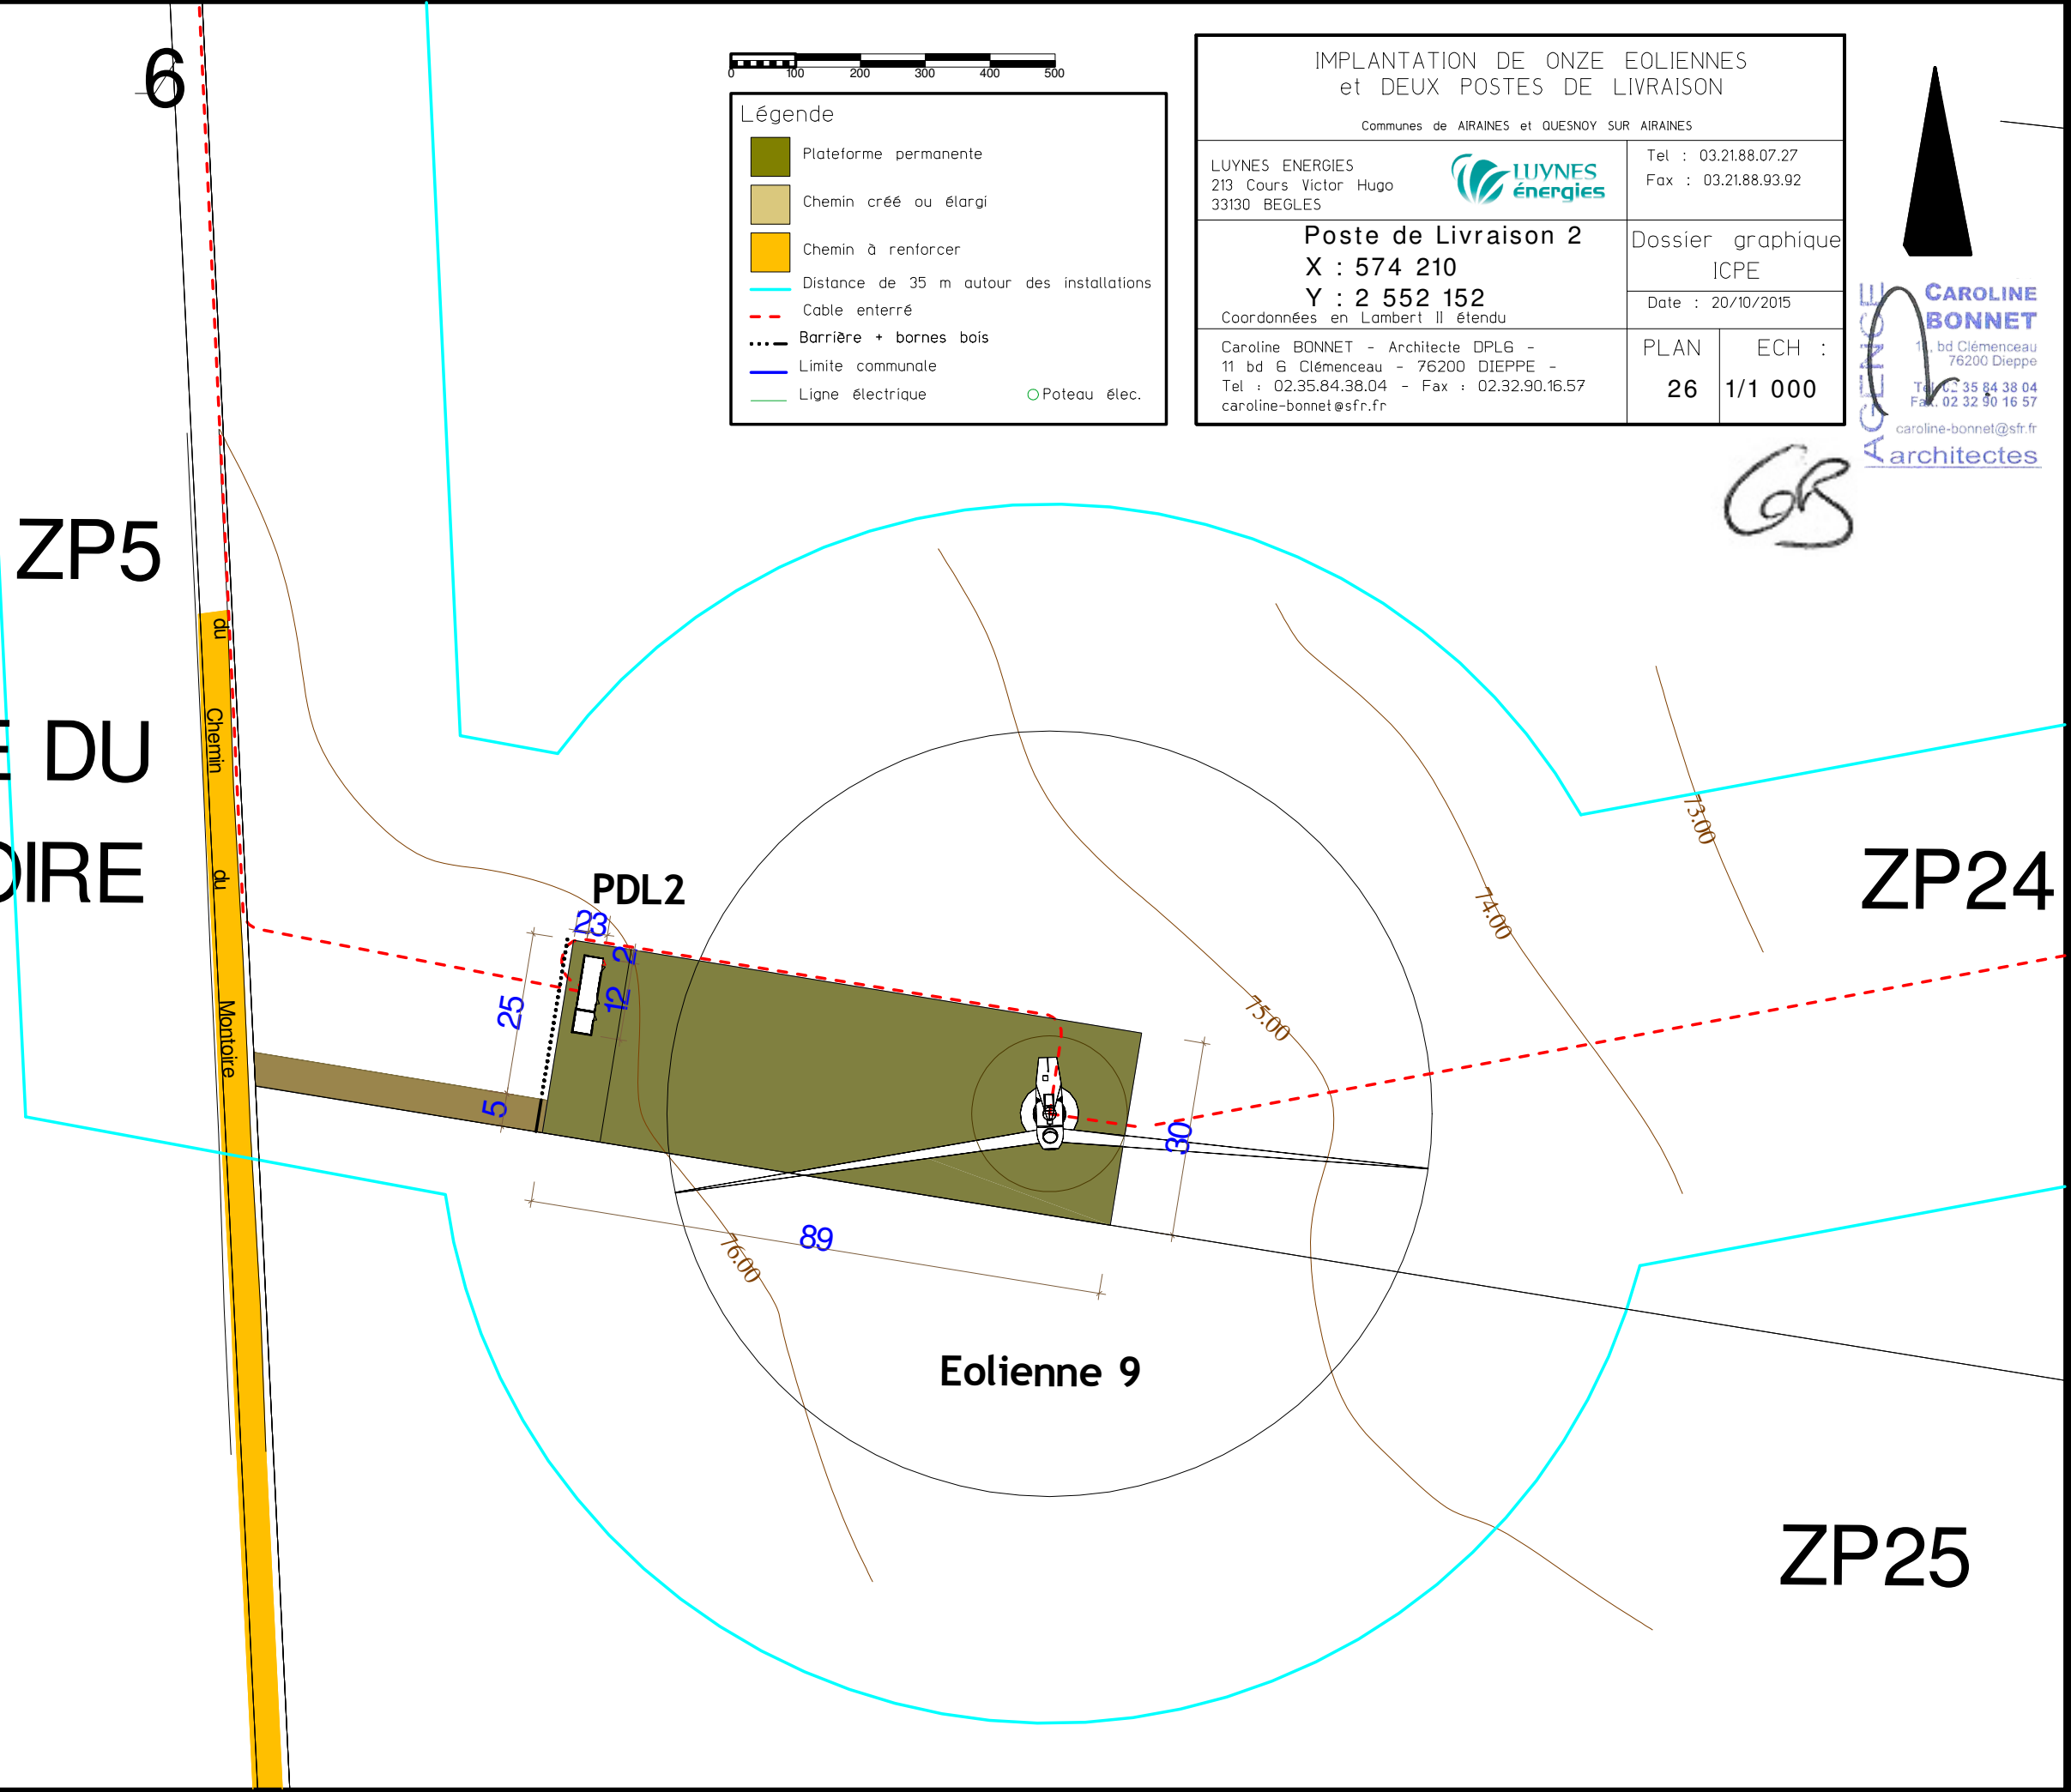

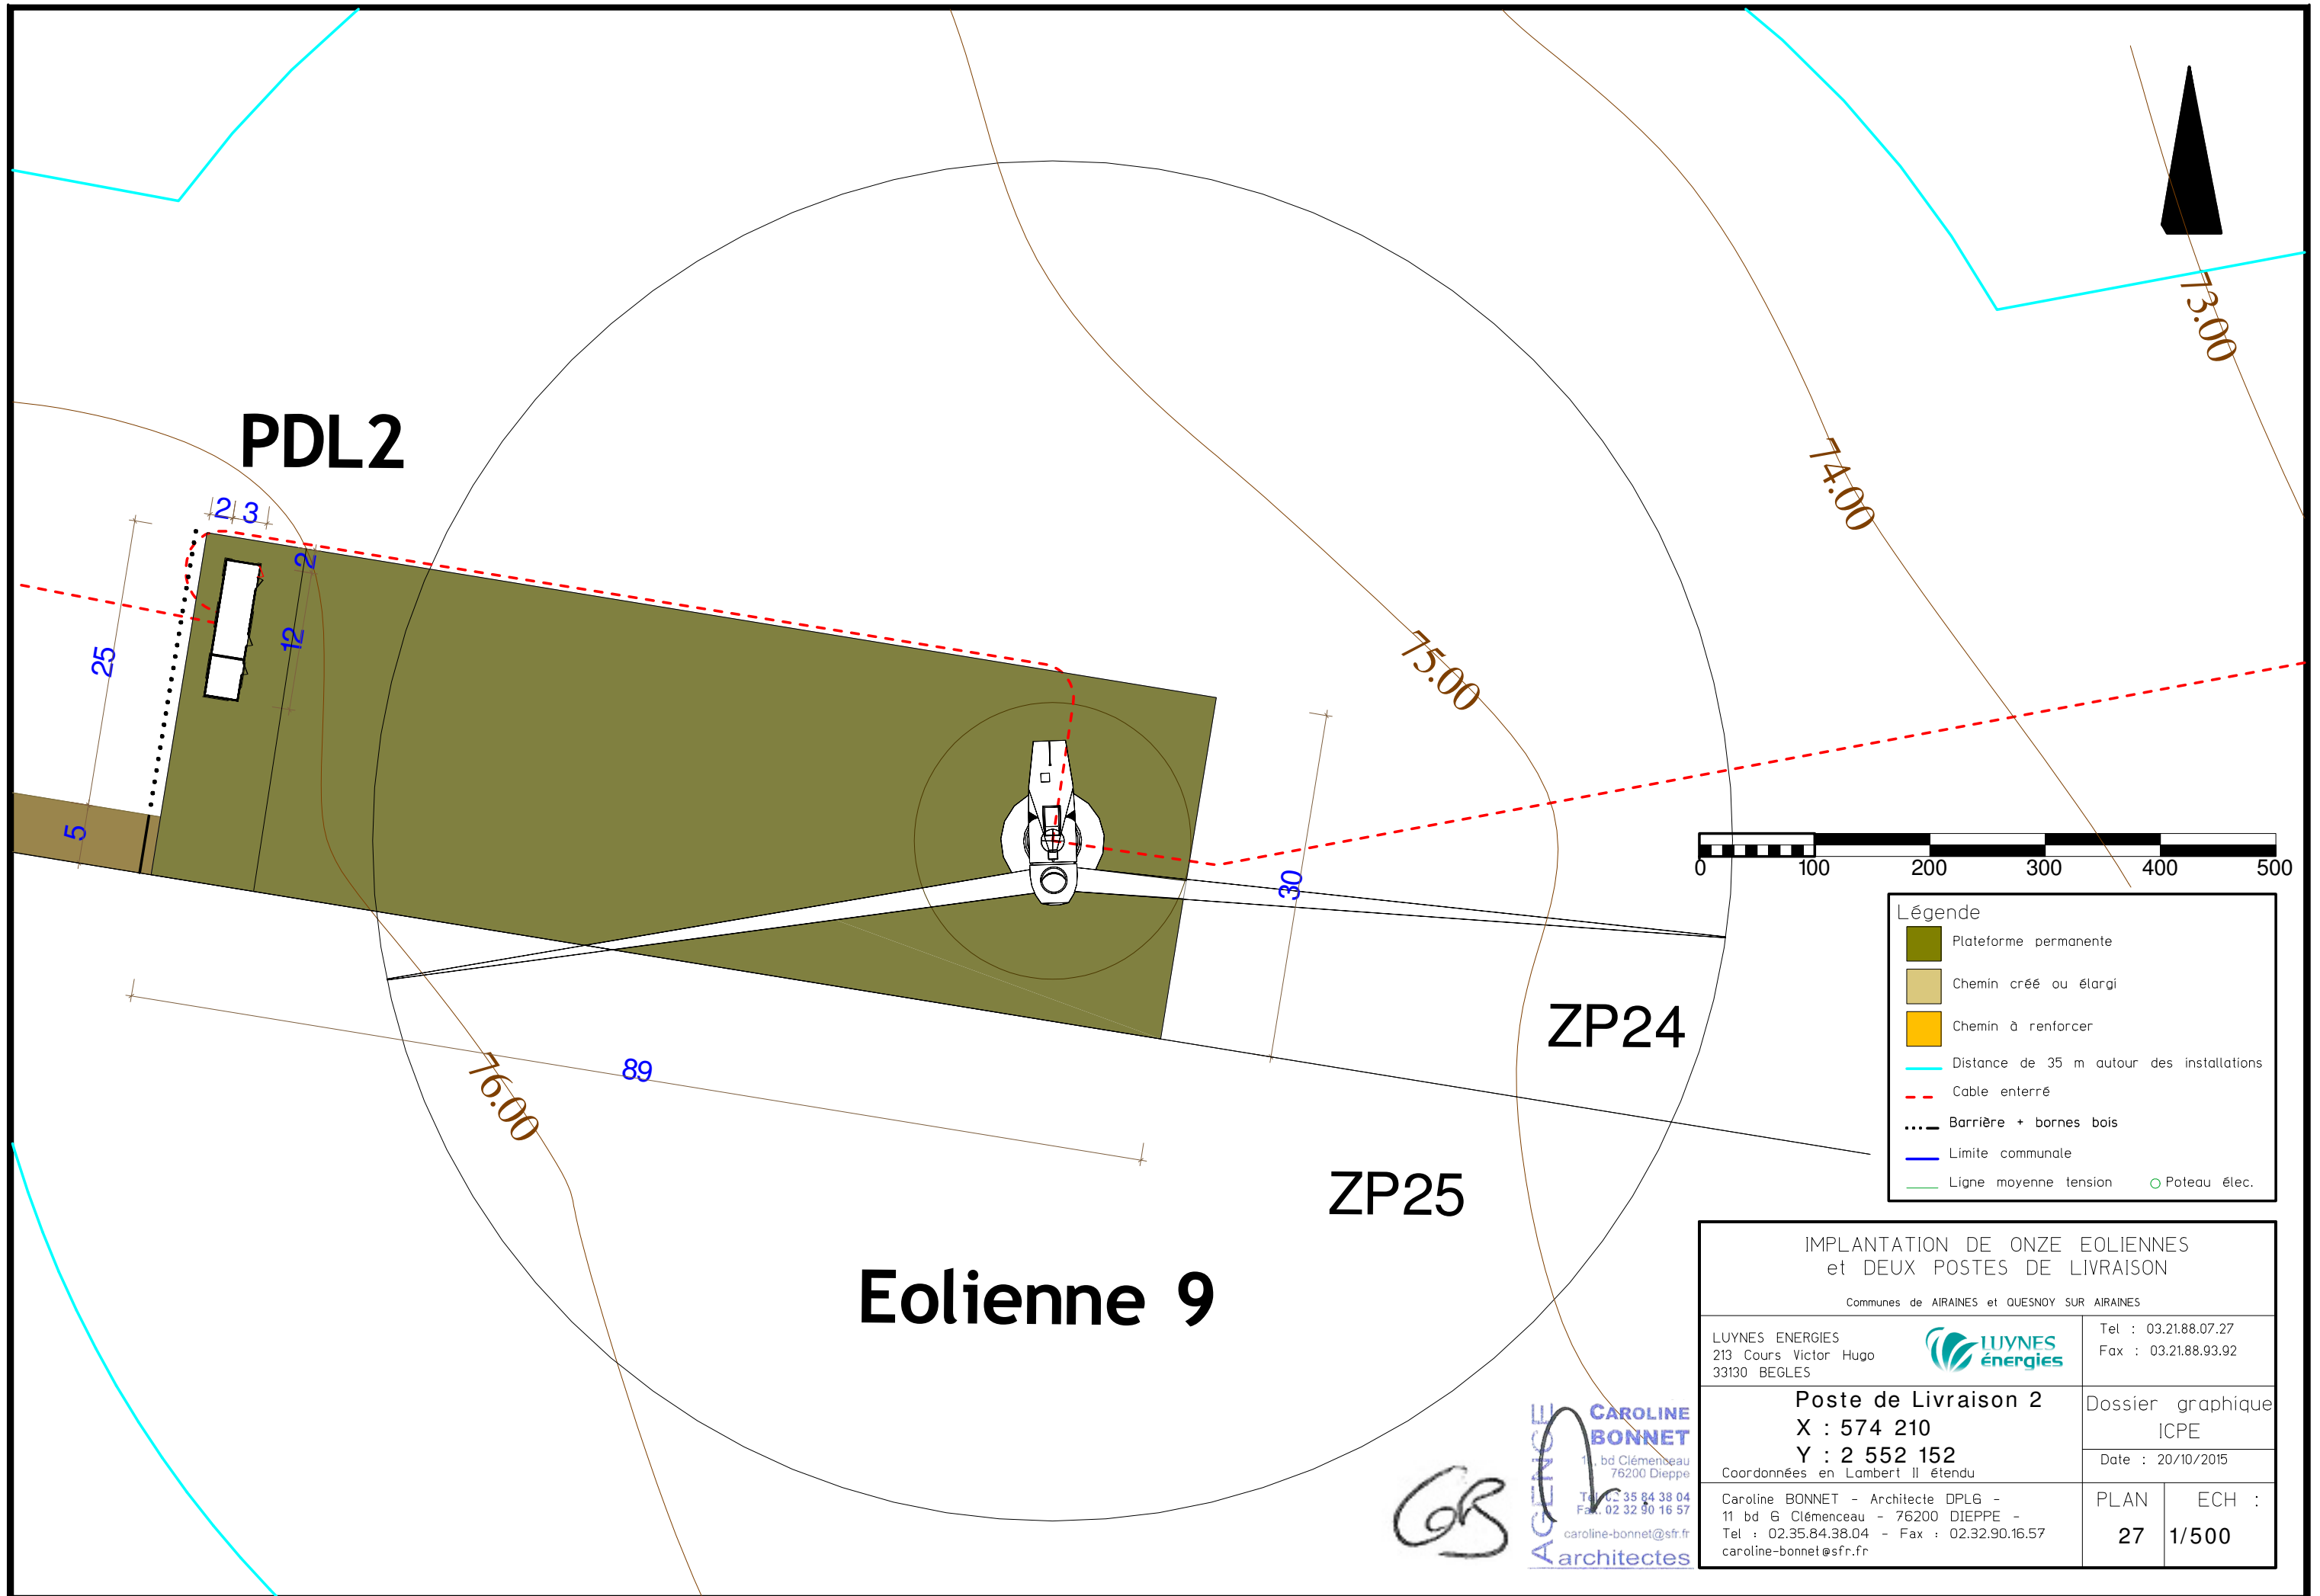

PDL2

ZP24

ZP25

Eolienne 9



Légende

- Plateforme permanente
- Chemin créé ou élargi
- Chemin à renforcer
- Distance de 35 m autour des installations
- Cable enterré
- Barrière + bornes bois
- Limite communale
- Ligne moyenne tension
- Poteau élec.

**IMPLANTATION DE ONZE EOLIENNES
et DEUX POSTES DE LIVRAISON**

Communes de AIRAINES et QUESNOY SUR AIRAINES

LUYNES ENERGIES
213 Cours Victor Hugo
33130 BEGLES



Tel : 03.21.88.07.27
Fax : 03.21.88.93.92

Poste de Livraison 2

X : 574 210
Y : 2 552 152

Coordonnées en Lambert II étendu


Dossier graphique
ICPE

Date : 20/10/2015

Caroline BONNET - Architecte DPLG -
11 bd G Clémenceau - 76200 DIEPPE -
Tel : 02.35.84.38.04 - Fax : 02.32.90.16.57
caroline-bonnet@sfr.fr

PLAN : 27
ECH : 1/500


CAROLINE BONNET
11, bd Clémenceau
76200 Dieppe
Tel : 02 35 84 38 04
Fax : 02 32 90 16 57
caroline-bonnet@sfr.fr
architectes

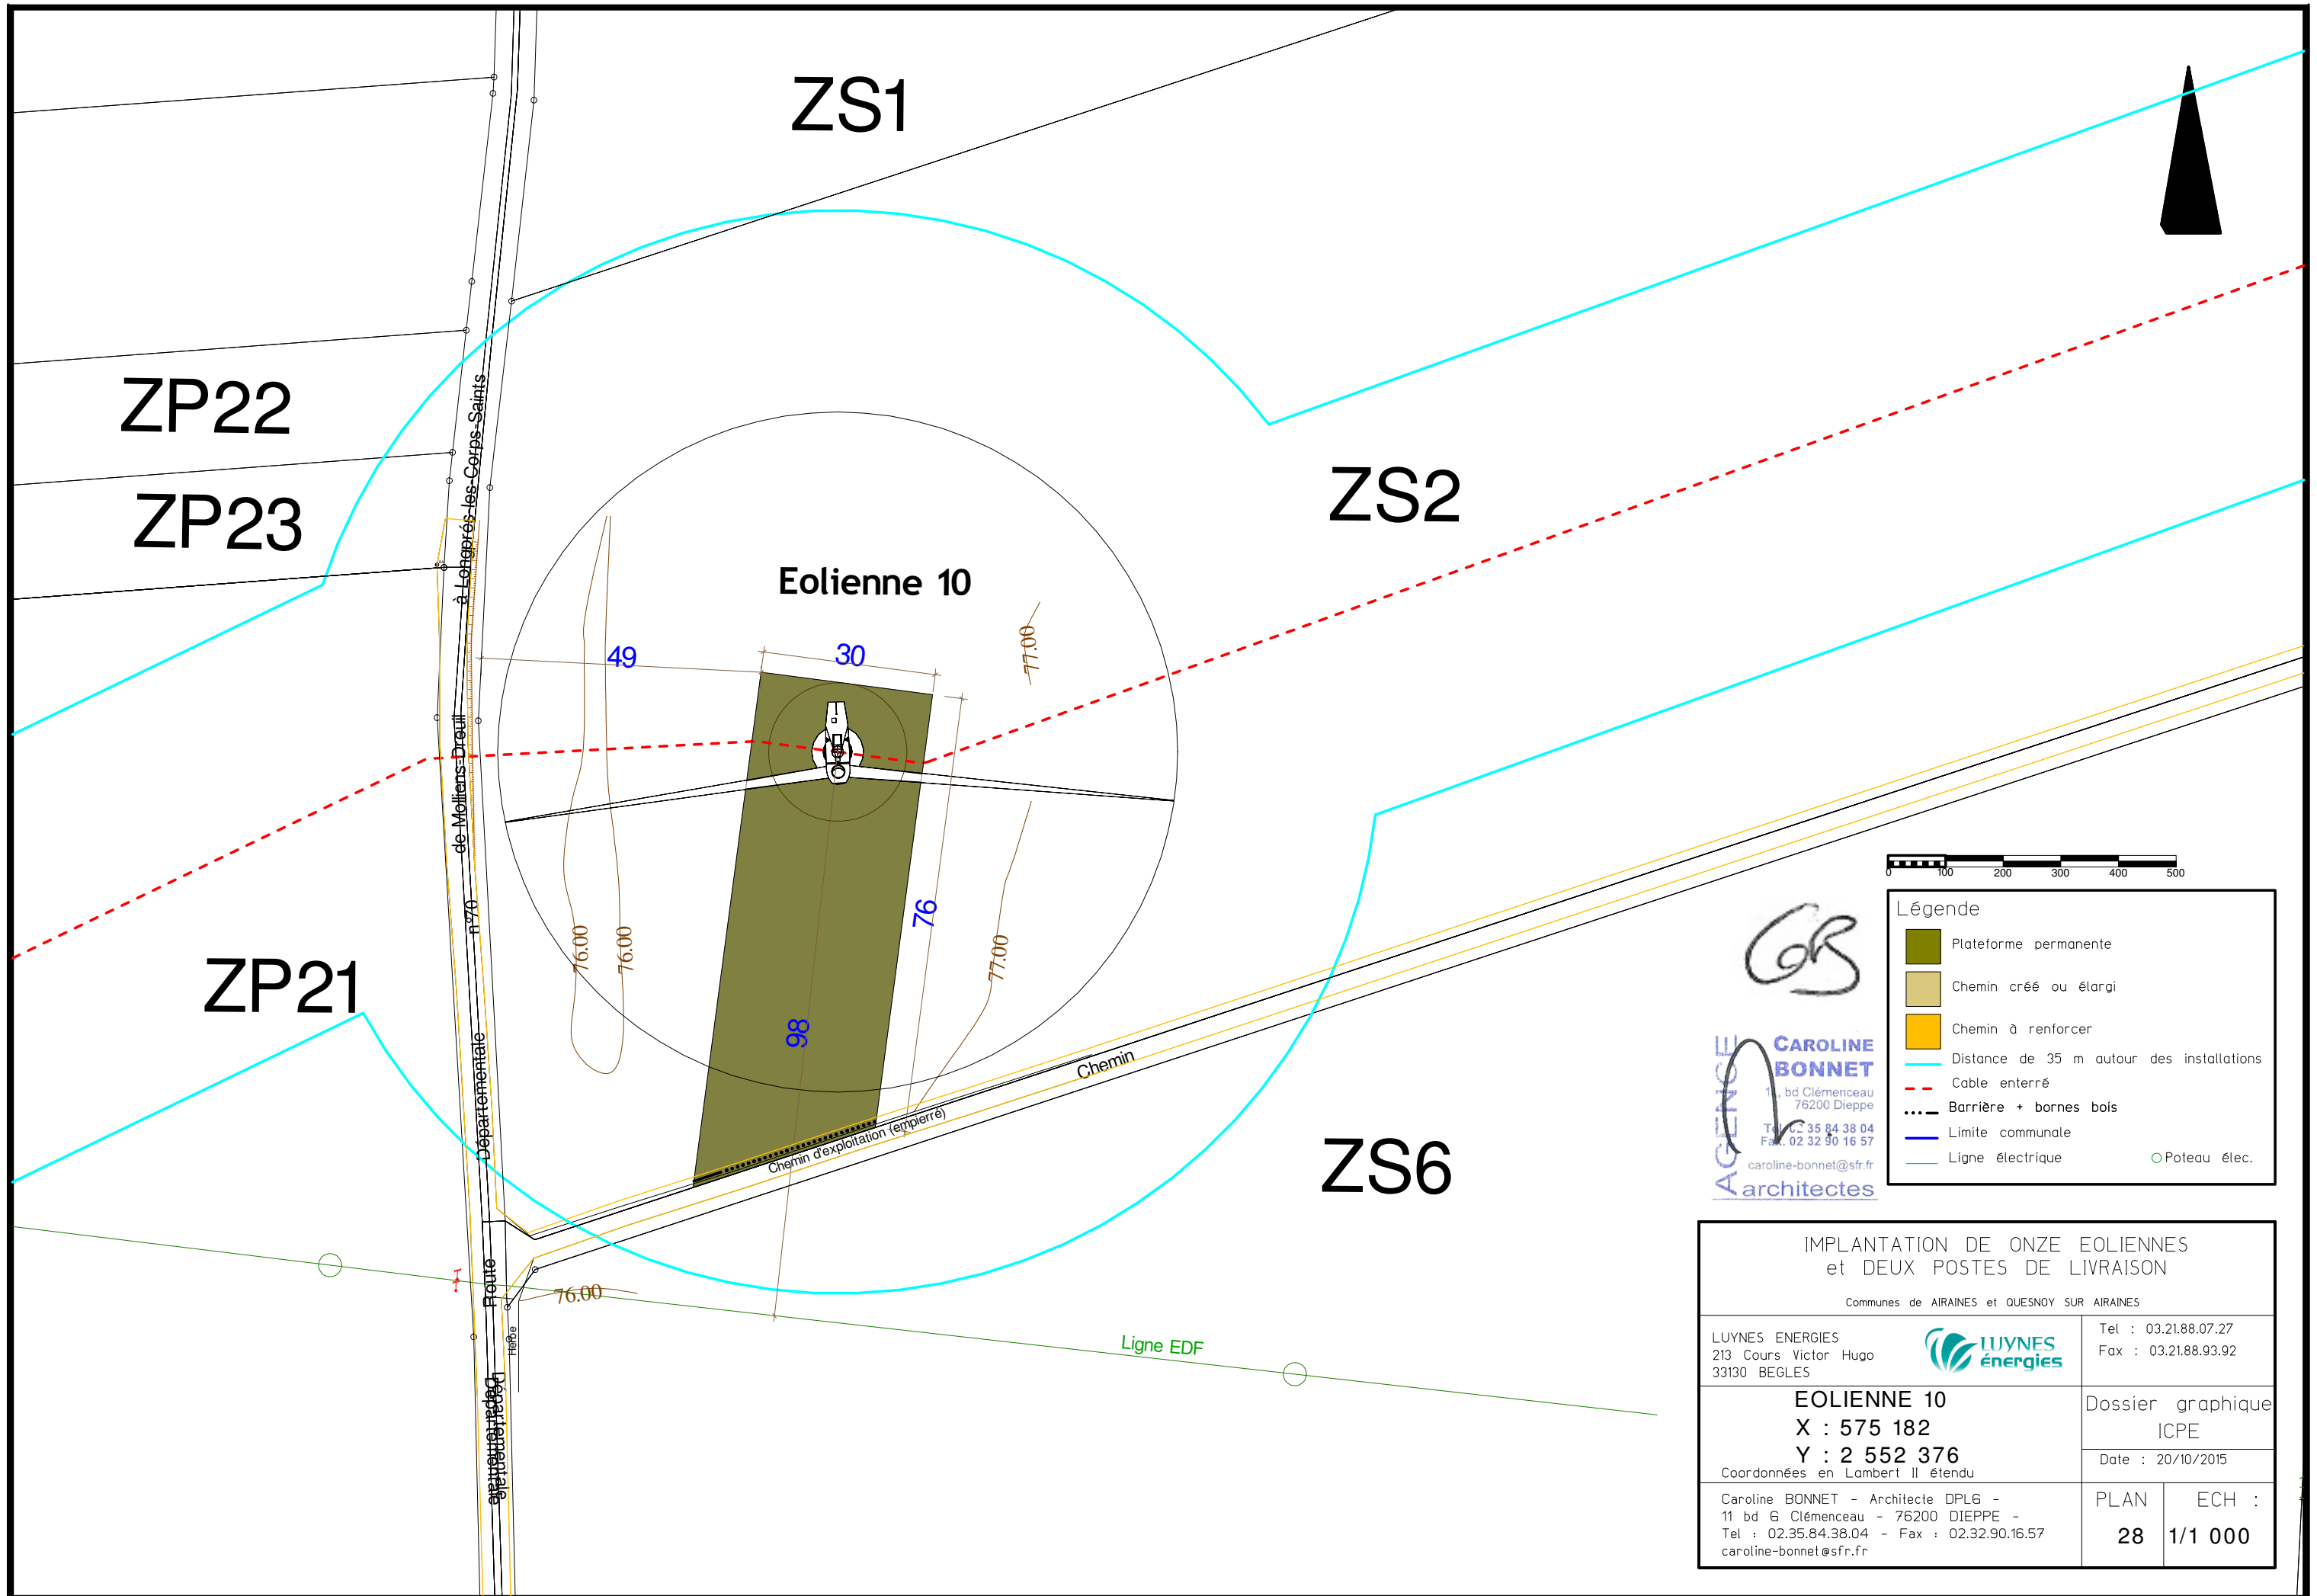


Légende	
	Plateforme permanente
	Chemin créé ou élargi
	Chemin à renforcer
	Distance de 35 m autour des installations
	Cable enterré
	Barrière + bornes bois
	Limite communale
	Ligne électrique
	Poteau élec.

AGENCE
CAROLINE BONNET
 architectes
 11, bd Clémenceau
 76200 Dieppe
 Tél : 02 35 84 38 04
 Fax : 02 32 90 16 57
 caroline-bonnet@sfr.fr

IMPLANTATION DE ONZE EOLIENNES et DEUX POSTES DE LIVRAISON Communes de AIRAINES et QUESNOY SUR AIRAINES					
LUYNES ENERGIES 213 Cours Victor Hugo 33130 BEGLES	 Tel : 03.21.88.07.27 Fax : 03.21.88.93.92				
EOLIENNE 10 X : 575 182 Y : 2 552 376 Coordonnées en Lambert II étendu	Dossier graphique ICPE Date : 20/10/2015				
Caroline BONNET - Architecte DPLG - 11 bd G Clémenceau - 76200 DIEPPE - Tel : 02.35.84.38.04 - Fax : 02.32.90.16.57 caroline-bonnet@sfr.fr	<table border="1"> <tr> <td>PLAN</td> <td>ECH :</td> </tr> <tr> <td style="text-align: center;">28</td> <td style="text-align: center;">1/1 000</td> </tr> </table>	PLAN	ECH :	28	1/1 000
PLAN	ECH :				
28	1/1 000				

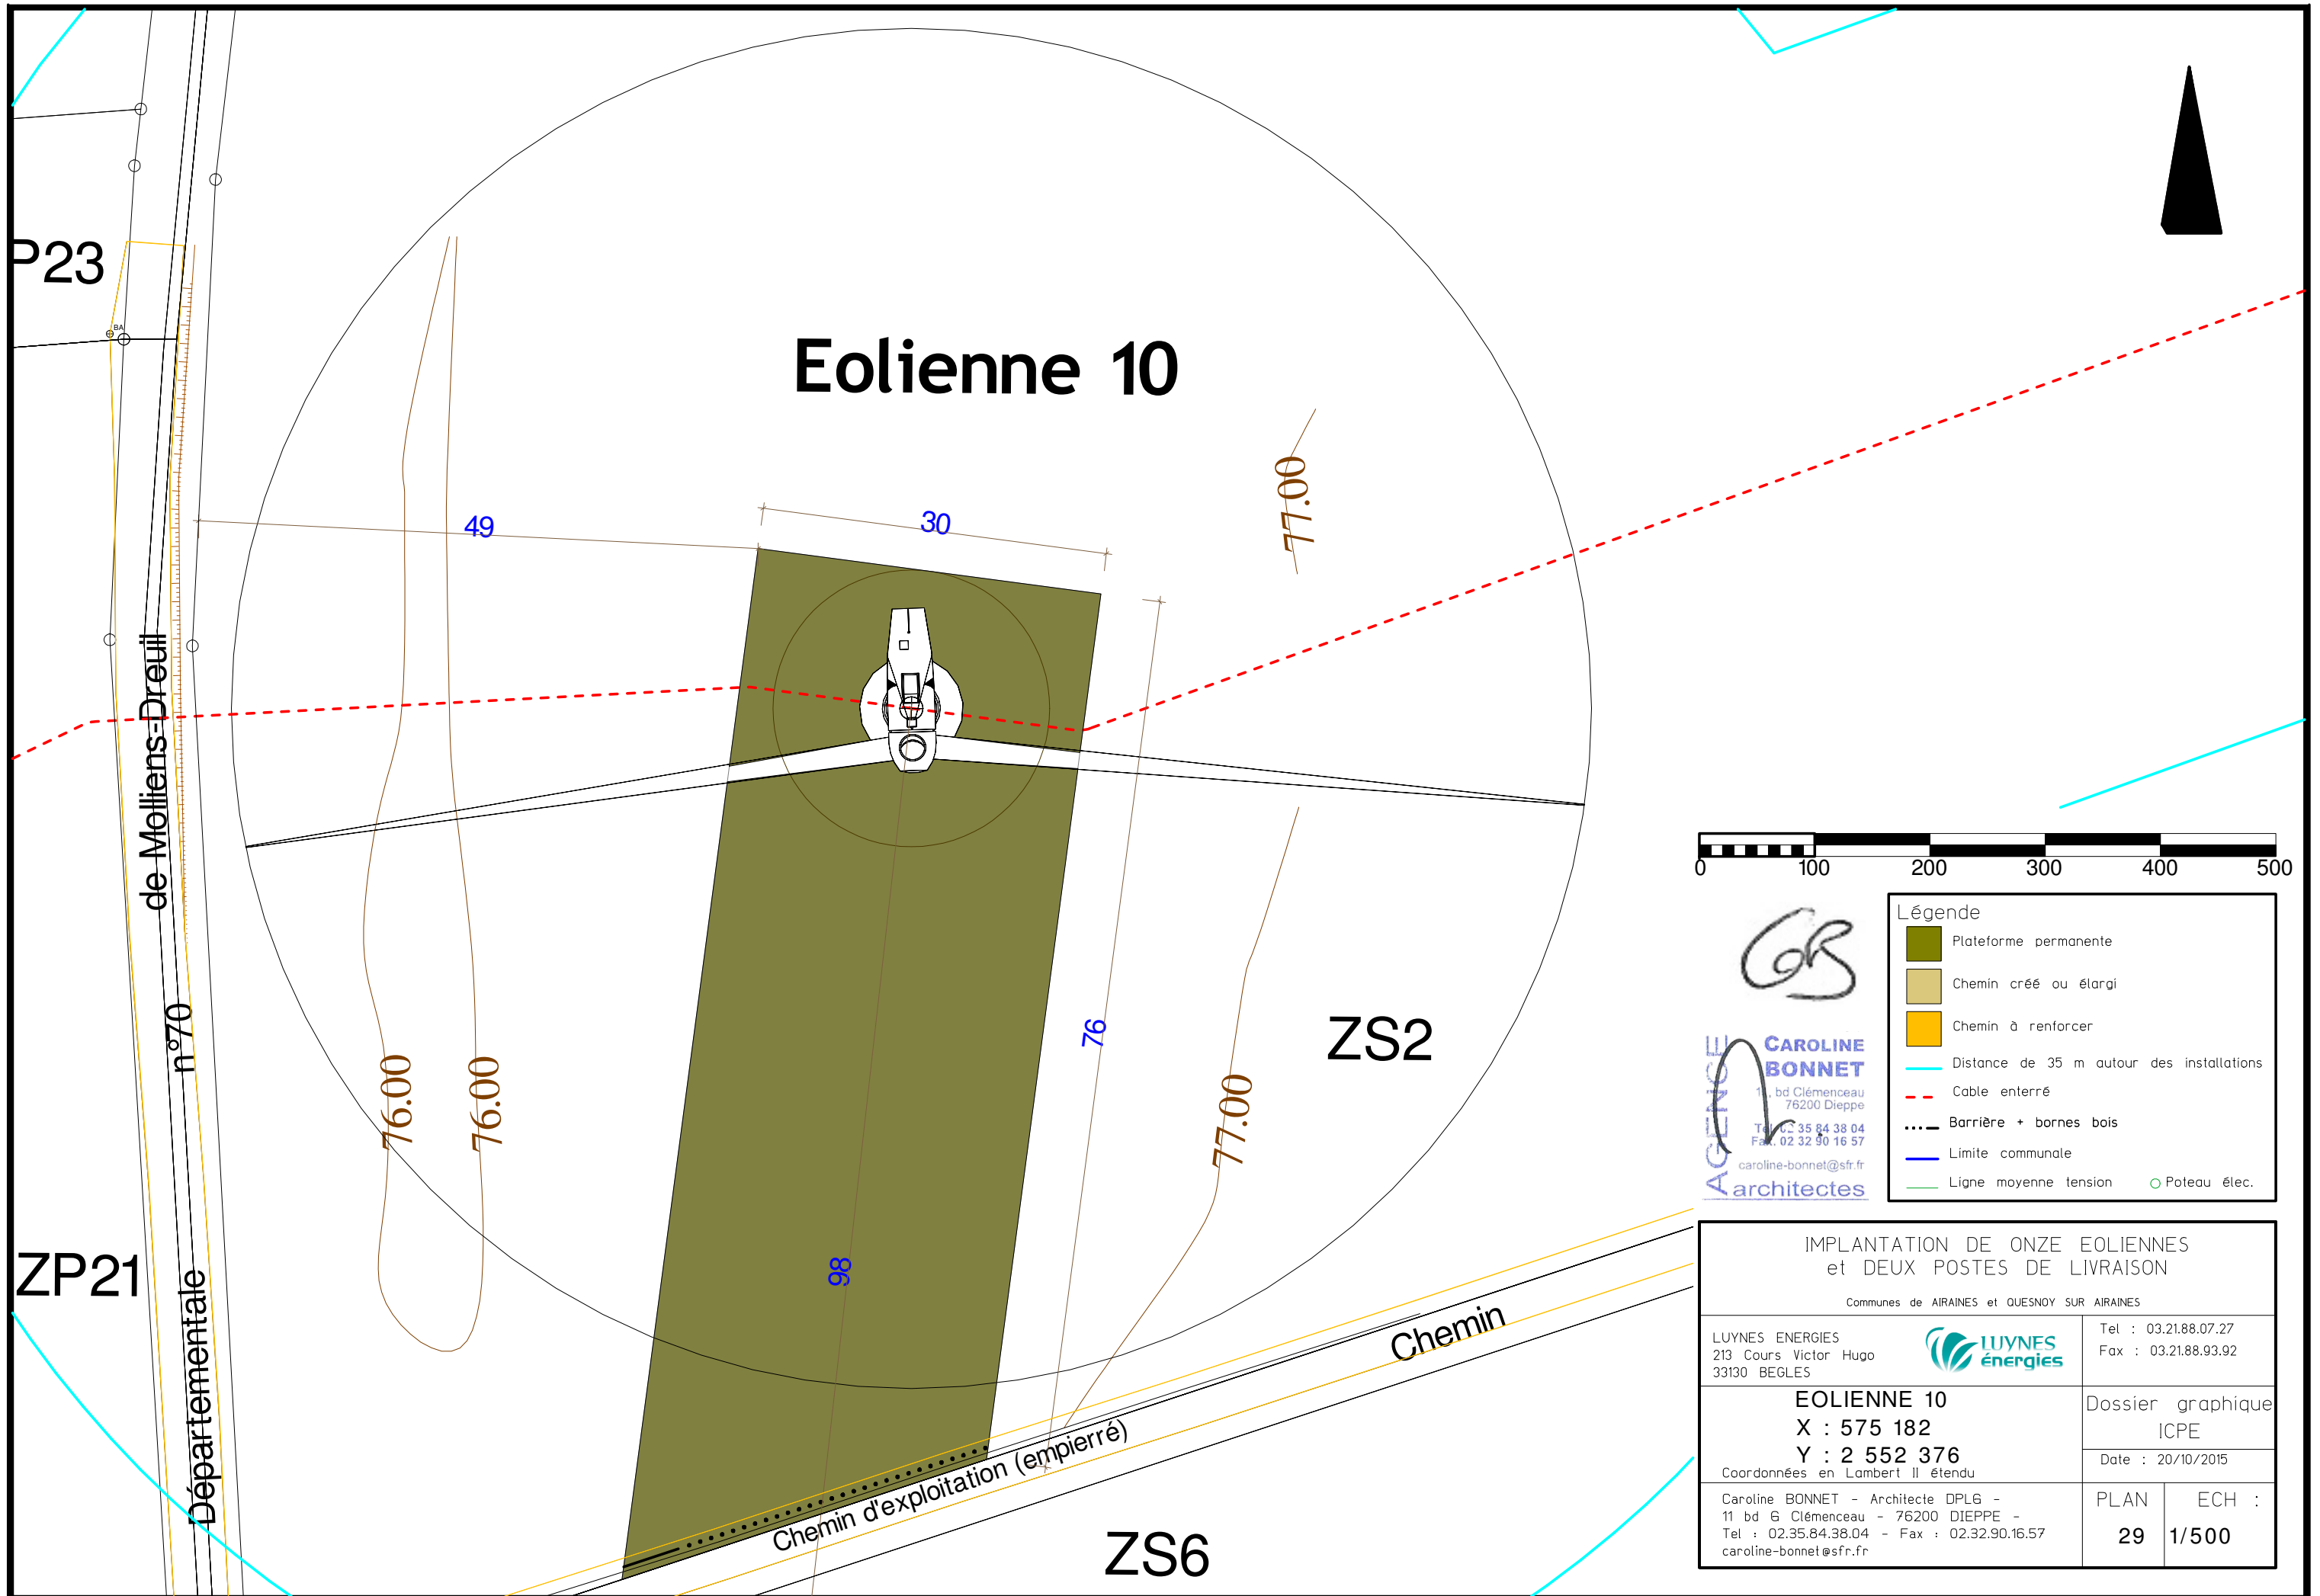

Eolienne 10

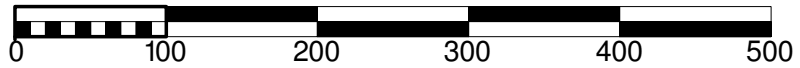

CB

AGENCE
CAROLINE BONNET
 11, bd Clémenceau
 76200 Dieppe
 Tél. 02 35 84 38 04
 Fax. 02 32 90 16 57
 caroline-bonnet@sfr.fr
architectes

Légende	
	Plateforme permanente
	Chemin créé ou élargi
	Chemin à renforcer
	Distance de 35 m autour des installations
	Cable enterré
	Barrière + bornes bois
	Limite communale
	Ligne moyenne tension
	Poteau élec.

IMPLANTATION DE ONZE EOLIENNES et DEUX POSTES DE LIVRAISON					
Communes de AIRAINES et QUESNOY SUR AIRAINES					
LUYNES ENERGIES 213 Cours Victor Hugo 33130 BEGLES	 Tel : 03.21.88.07.27 Fax : 03.21.88.93.92				
EOLIENNE 10 X : 575 182 Y : 2 552 376 Coordonnées en Lambert II étendu	Dossier graphique ICPE Date : 20/10/2015				
Caroline BONNET - Architecte DPLG - 11 bd G Clémenceau - 76200 DIEPPE - Tel : 02.35.84.38.04 - Fax : 02.32.90.16.57 caroline-bonnet@sfr.fr	<table border="1"> <tr> <td>PLAN</td> <td>ECH :</td> </tr> <tr> <td>29</td> <td>1/500</td> </tr> </table>	PLAN	ECH :	29	1/500
PLAN	ECH :				
29	1/500				




Légende

- Plateforme permanente
- Chemin créé ou élargi
- Chemin à renforcer
- Distance de 35 m autour des installations
- Cable enterré
- Barrière + bornes bois
- Limite communale
- Ligne électrique
- Poteau élec.





CAROLINE BONNET
 11 bd Clémenceau
 76200 Dieppe
 Tél : 02.35.84.38.04
 Fax : 02.32.90.16.57
 caroline-bonnet@sfr.fr
 architectes

IMPLANTATION DE ONZE EOLIENNES et DEUX POSTES DE LIVRAISON					
Communes de AIRAINES et QUESNOY SUR AIRAINES					
LUYNES ENERGIES 213 Cours Victor Hugo 33130 BEGLES	Tel : 03.21.88.07.27 Fax : 03.21.88.93.92				
EOLIENNE 11 X : 575 698 Y : 2 552 555 <small>Coordonnées en Lambert II étendu</small>	Dossier graphique ICPE Date : 20/10/2015				
Caroline BONNET - Architecte DPLG - 11 bd Clémenceau - 76200 DIEPPE - Tel : 02.35.84.38.04 - Fax : 02.32.90.16.57 caroline-bonnet@sfr.fr	<table border="1" style="width: 100%; border-collapse: collapse;"> <tr> <td style="width: 50%; font-size: x-small;">PLAN</td> <td style="width: 50%; font-size: x-small;">ECH :</td> </tr> <tr> <td style="text-align: center; font-weight: bold;">30</td> <td style="text-align: center; font-weight: bold;">1/1 000</td> </tr> </table>	PLAN	ECH :	30	1/1 000
PLAN	ECH :				
30	1/1 000				

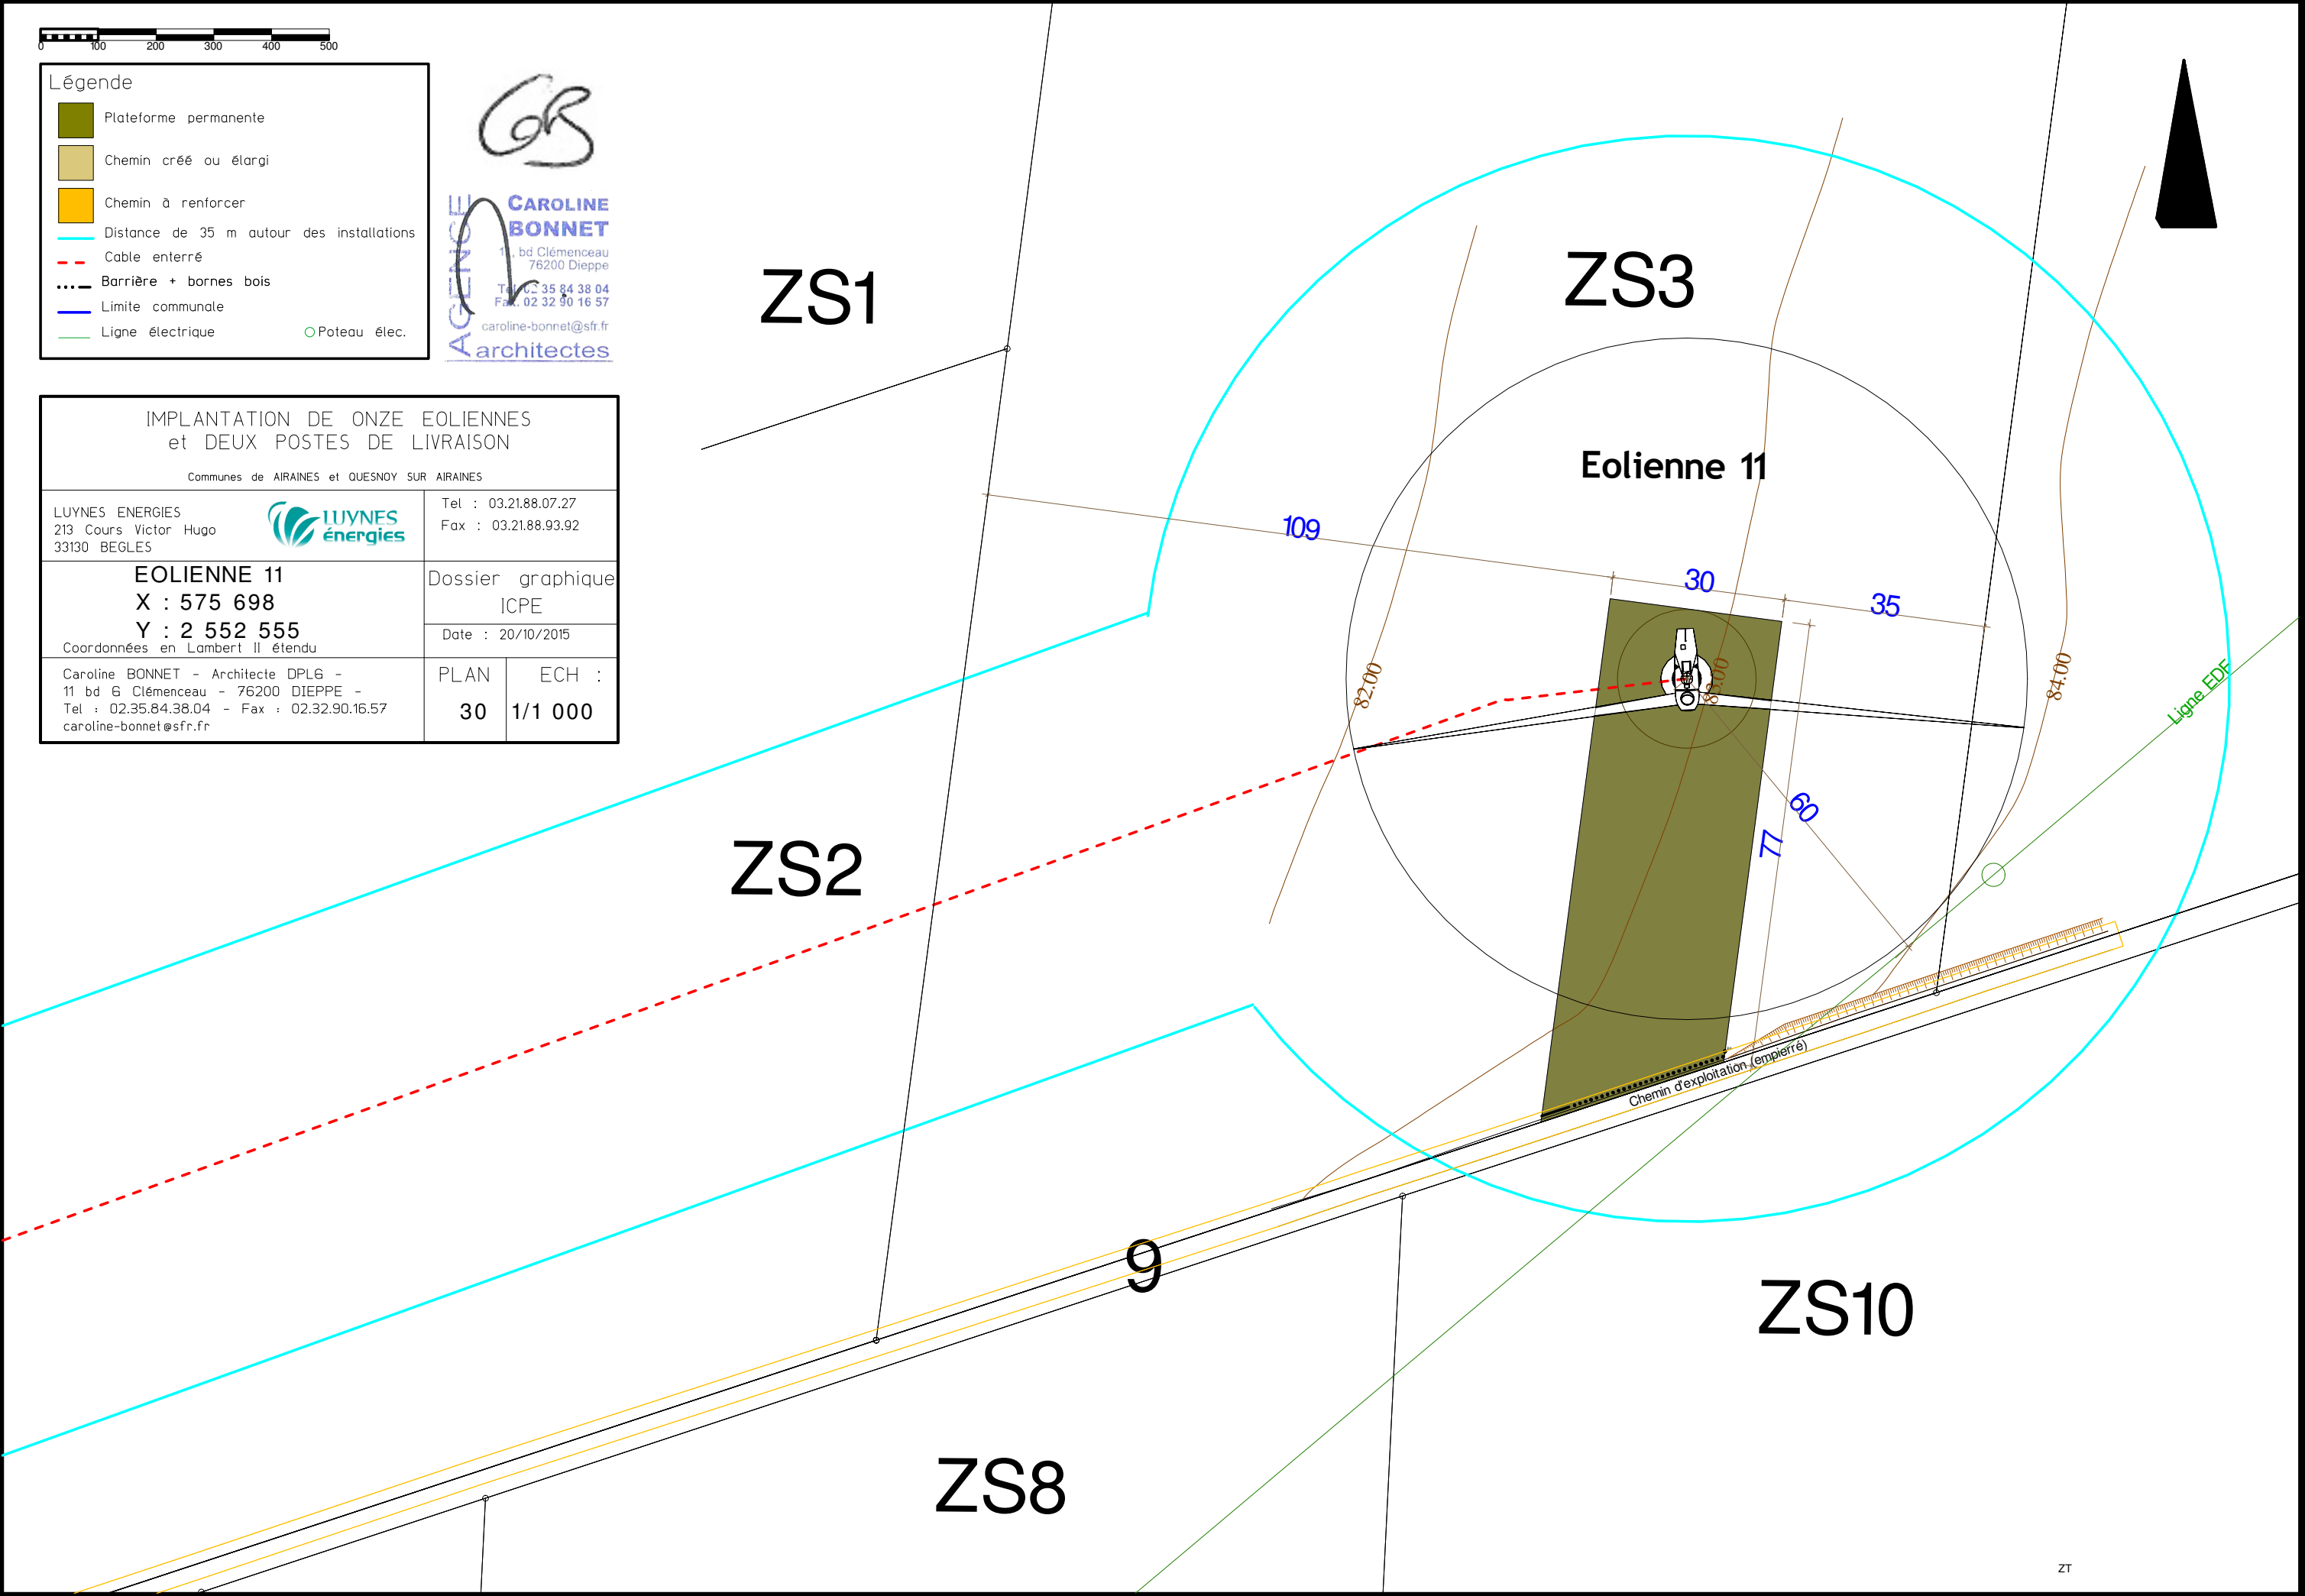

Eolienne 11

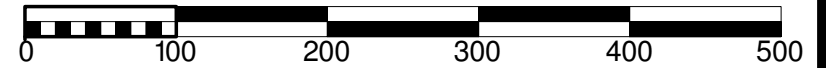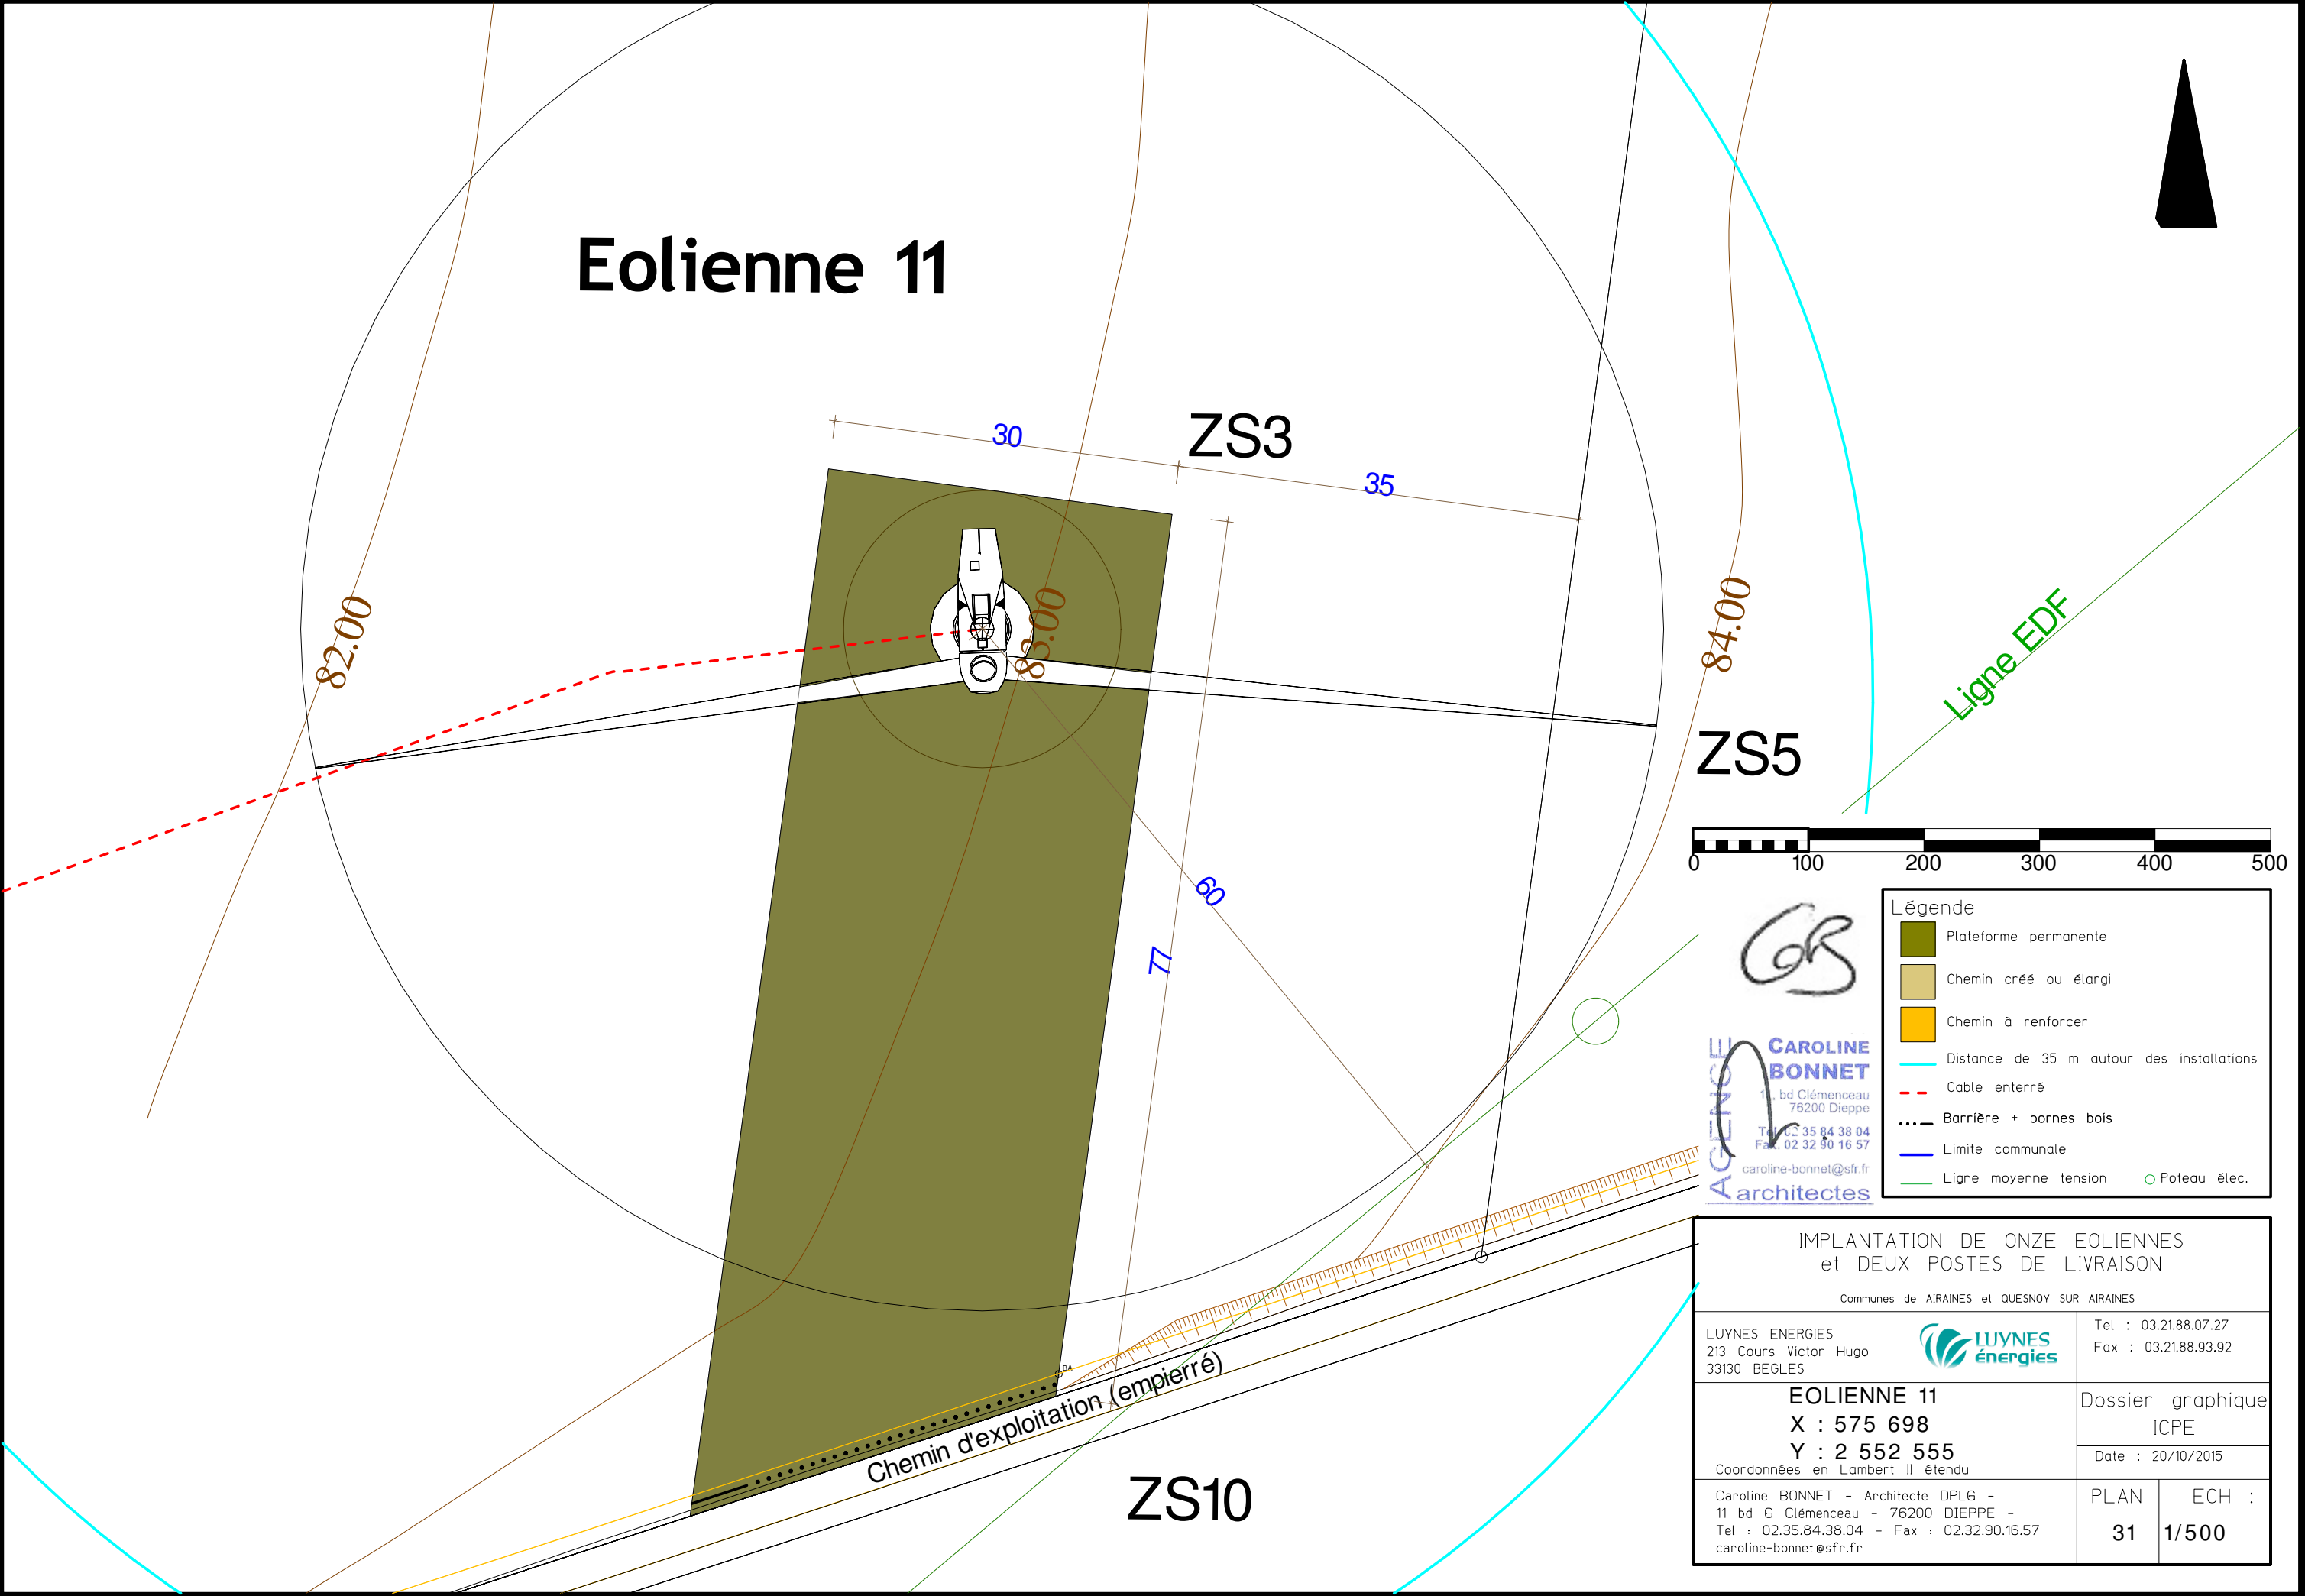

CB

CAROLINE BONNET
 11 bd Clémenceau
 76200 Dieppe
 Tél : 02 35 84 38 04
 Fax : 02 32 90 16 57
 caroline-bonnet@sfr.fr
 architectes

Légende	
	Plateforme permanente
	Chemin créé ou élargi
	Chemin à renforcer
	Distance de 35 m autour des installations
	Cable enterré
	Barrière + bornes bois
	Limite communale
	Ligne moyenne tension
	Poteau élec.

IMPLANTATION DE ONZE EOLIENNES et DEUX POSTES DE LIVRAISON

Communes de AIRAINES et QUESNOY SUR AIRAINES

LUYNES ENERGIES
 213 Cours Victor Hugo
 33130 BEGLES



Tel : 03.21.88.07.27
 Fax : 03.21.88.93.92

EOLIENNE 11
 X : 575 698
 Y : 2 552 555
 Coordonnées en Lambert II étendu

Dossier graphique
 ICPE
 Date : 20/10/2015

Caroline BONNET - Architecte DPLG -
 11 bd G Clémenceau - 76200 DIEPPE -
 Tel : 02.35.84.38.04 - Fax : 02.32.90.16.57
 caroline-bonnet@sfr.fr

PLAN	ECH :
31	1/500

Chemin d'exploitation (empierre)

ZS10

ZS3

ZS5

Ligne EDF

82.00

30

35

84.00

77

60