




Poste de livraison n°2 : Vue avant implantation



Poste de livraison n°2 : Vue après implantation

Coordonnées éoliennes et équipements annexes										
	RGF CC50		RGF 93		WGS 84		Altitude au sol m NGF	reference cadastrale	Adresse Lieu dit	Commune
	X	Y	X	Y	Long	Lat				
Poste de livraison 2	1619072	9193886	618995	6982903	1°52'21.04" E	49°56'22.36" N	126	ZA-5	Derrière le bois de Cambos	Allery

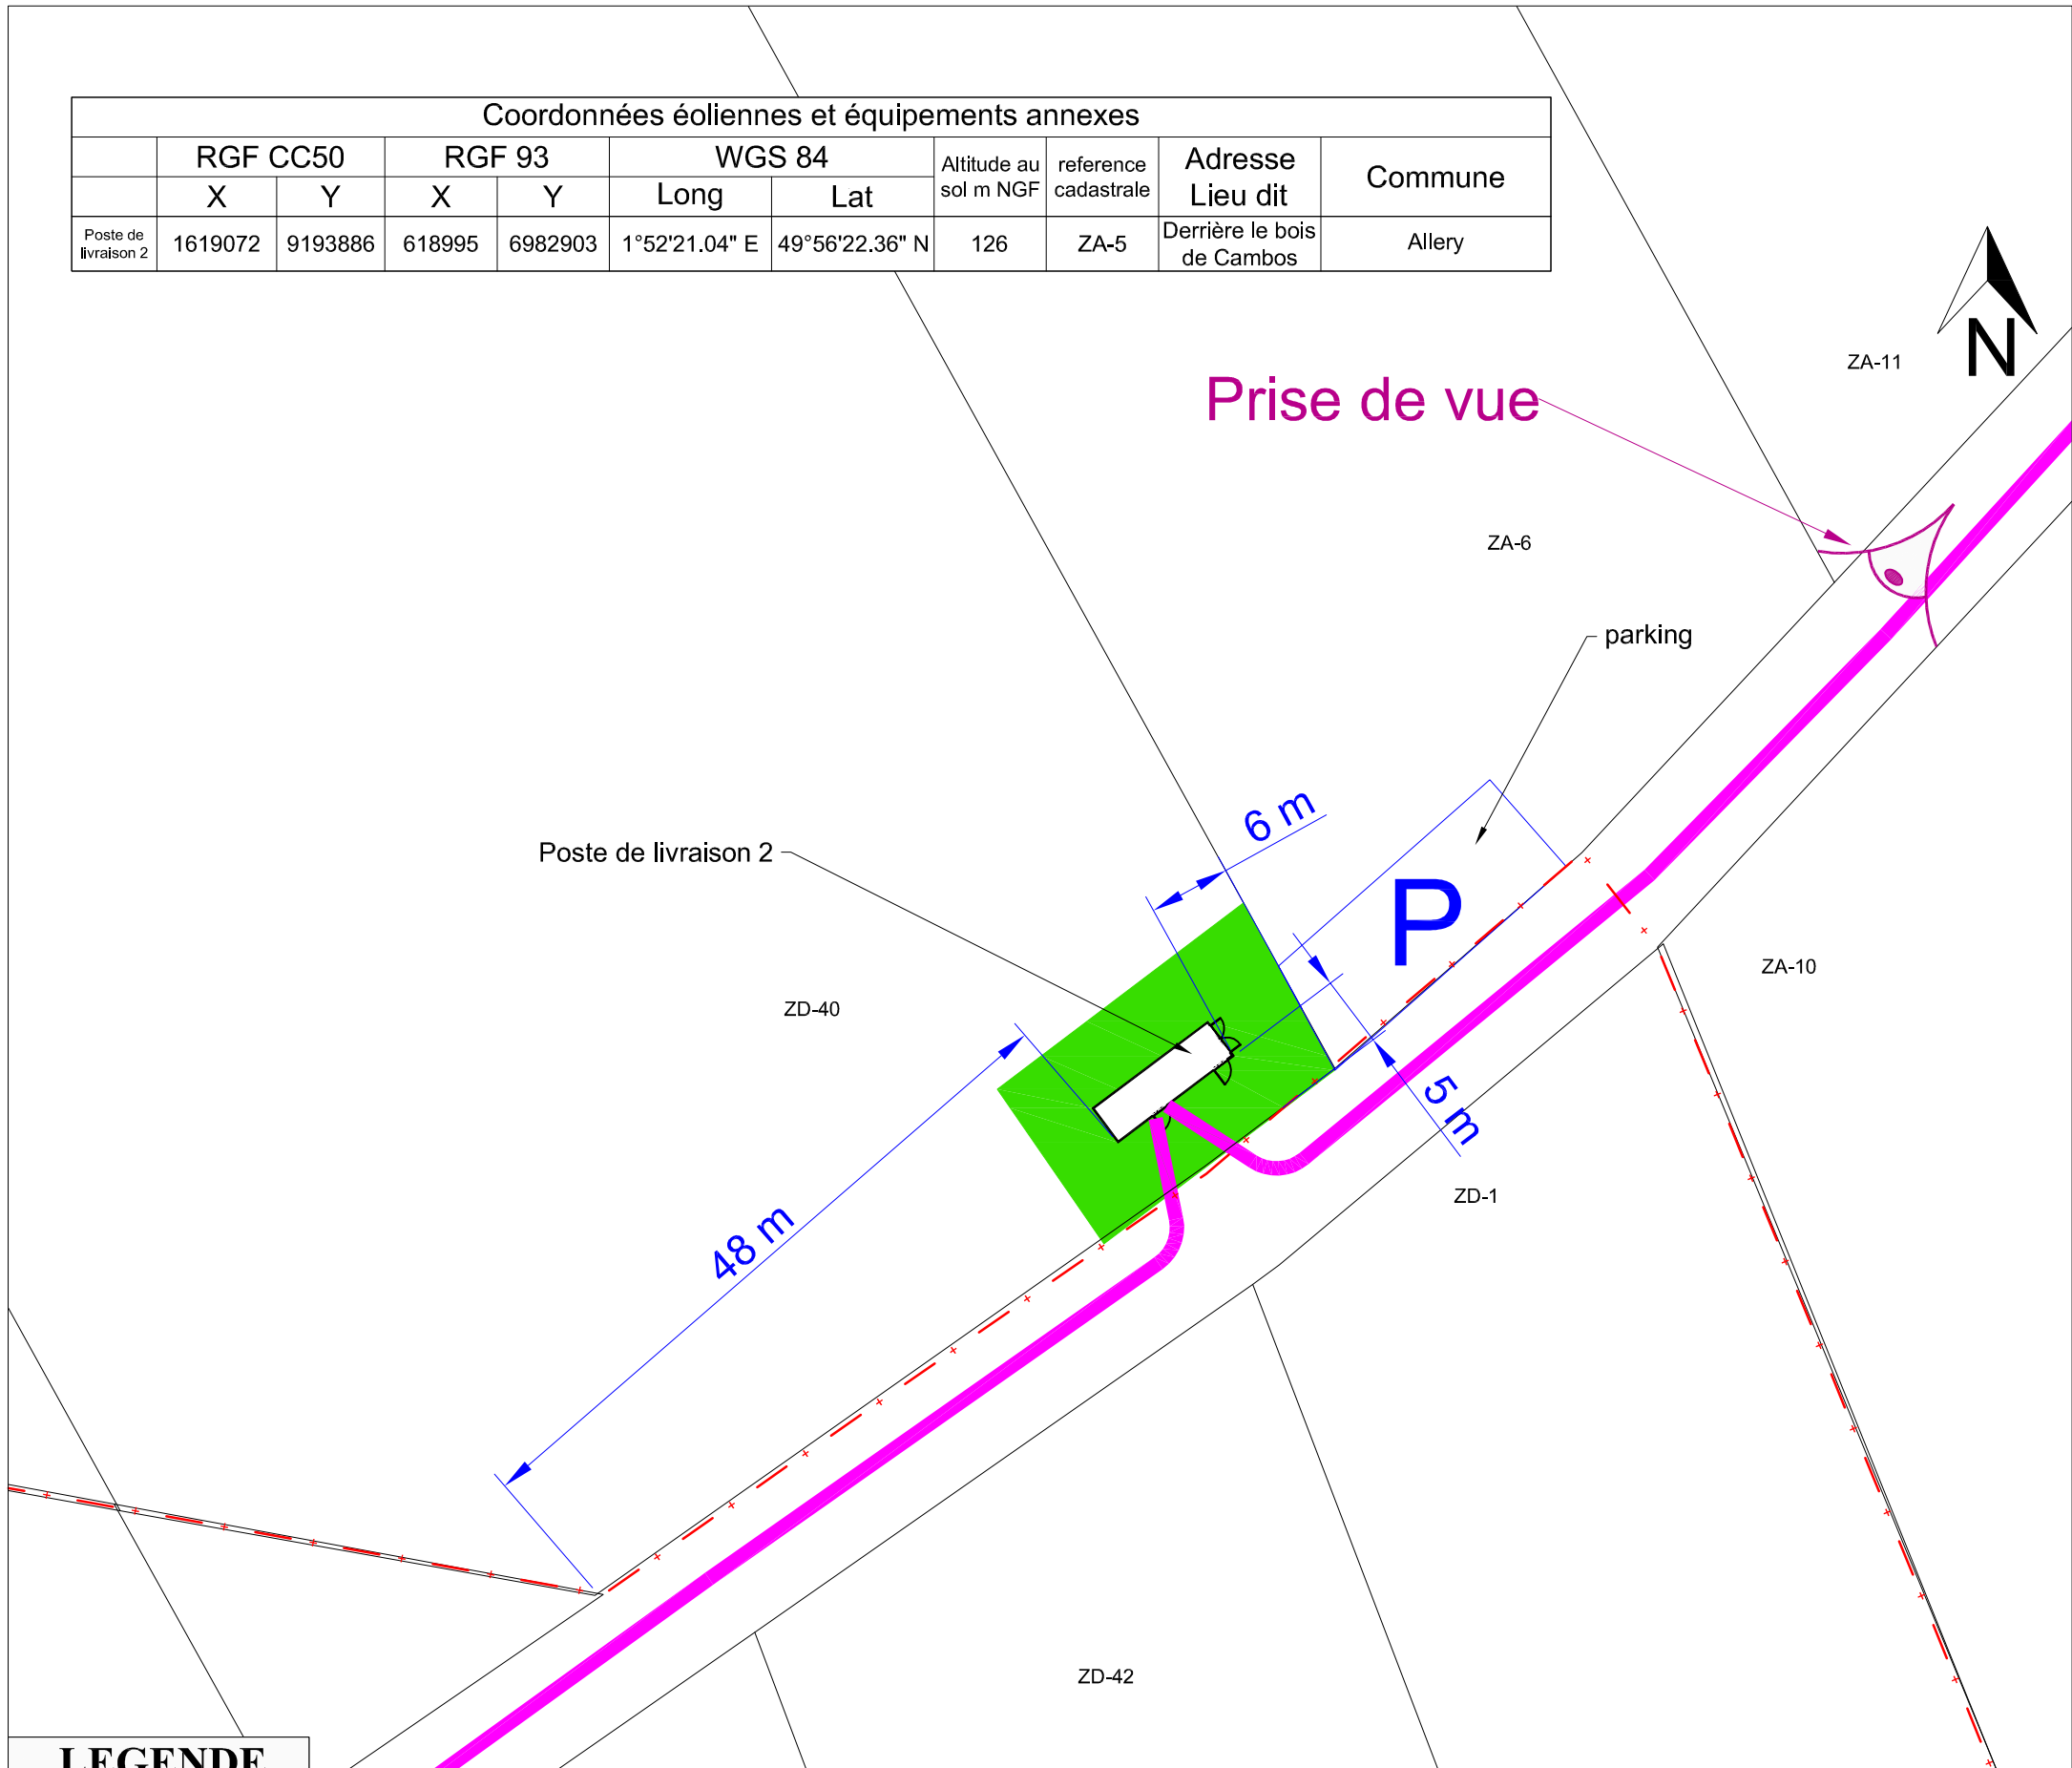

LEGENDE	
	Limite de commune
	Limite de parcelle
00-00	Numéro de parcelle
	Eolienne
	Chemin d'accès (Largeur 5m)
	Poste de livraison (10 x 3)
	Aire de stationnement
	Câble électrique

Maître d'ouvrage		Demande d'Autorisation Unique	
AQUETTES ENERGIE		PARC EOLIEN d'AQUETTES	
		Communes de Allery _ Vergies _ Heucourt-Croquoison (80270)	
		AU-10.2k Plan de masse - Zoom du poste de livraison n°2	
 "Le Triade II" Parc d'Activités Millénaire II 215 rue Samuel Morse - CS 20756 34967 MONTPELLIER Cedex2 Tél: 04 99 52 64 70 - Fax: 04 67 15 09 39 Mail: info@compagnieduvent.com		Atelier MG Serli au capital de 4000€ 1300 av. A. Einstein - 34090 Montpellier Tél: 04 67 17 03 13 - Fax: 04 67 17 70 03 Siren : 790 856 843 - Ordra Architectes : S159/15	VER_AU_16-11-02_AU-10.2k
		15/11/2016	Création ticket n°: 8043
Date	Modifications	Auteur : DC	Vérifié par : AC
		Indice: A	Format papier: A3