

# Plan des abords



## Zone A

Echelle : 1/2 500 ème

Novembre 2018

Source : Cadastre - Copie et reproduction interdites

Remarque:  
Selon les informations disponibles à la date de réalisation de la cartographie, il n'existe pas d'autres réseaux enterrés aux environs immédiats du projet, ni point d'eau ou cours d'eau.

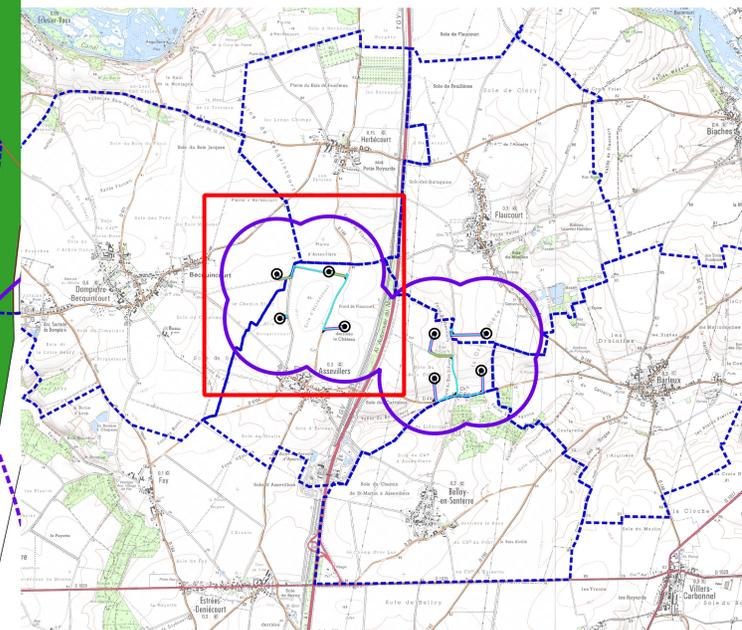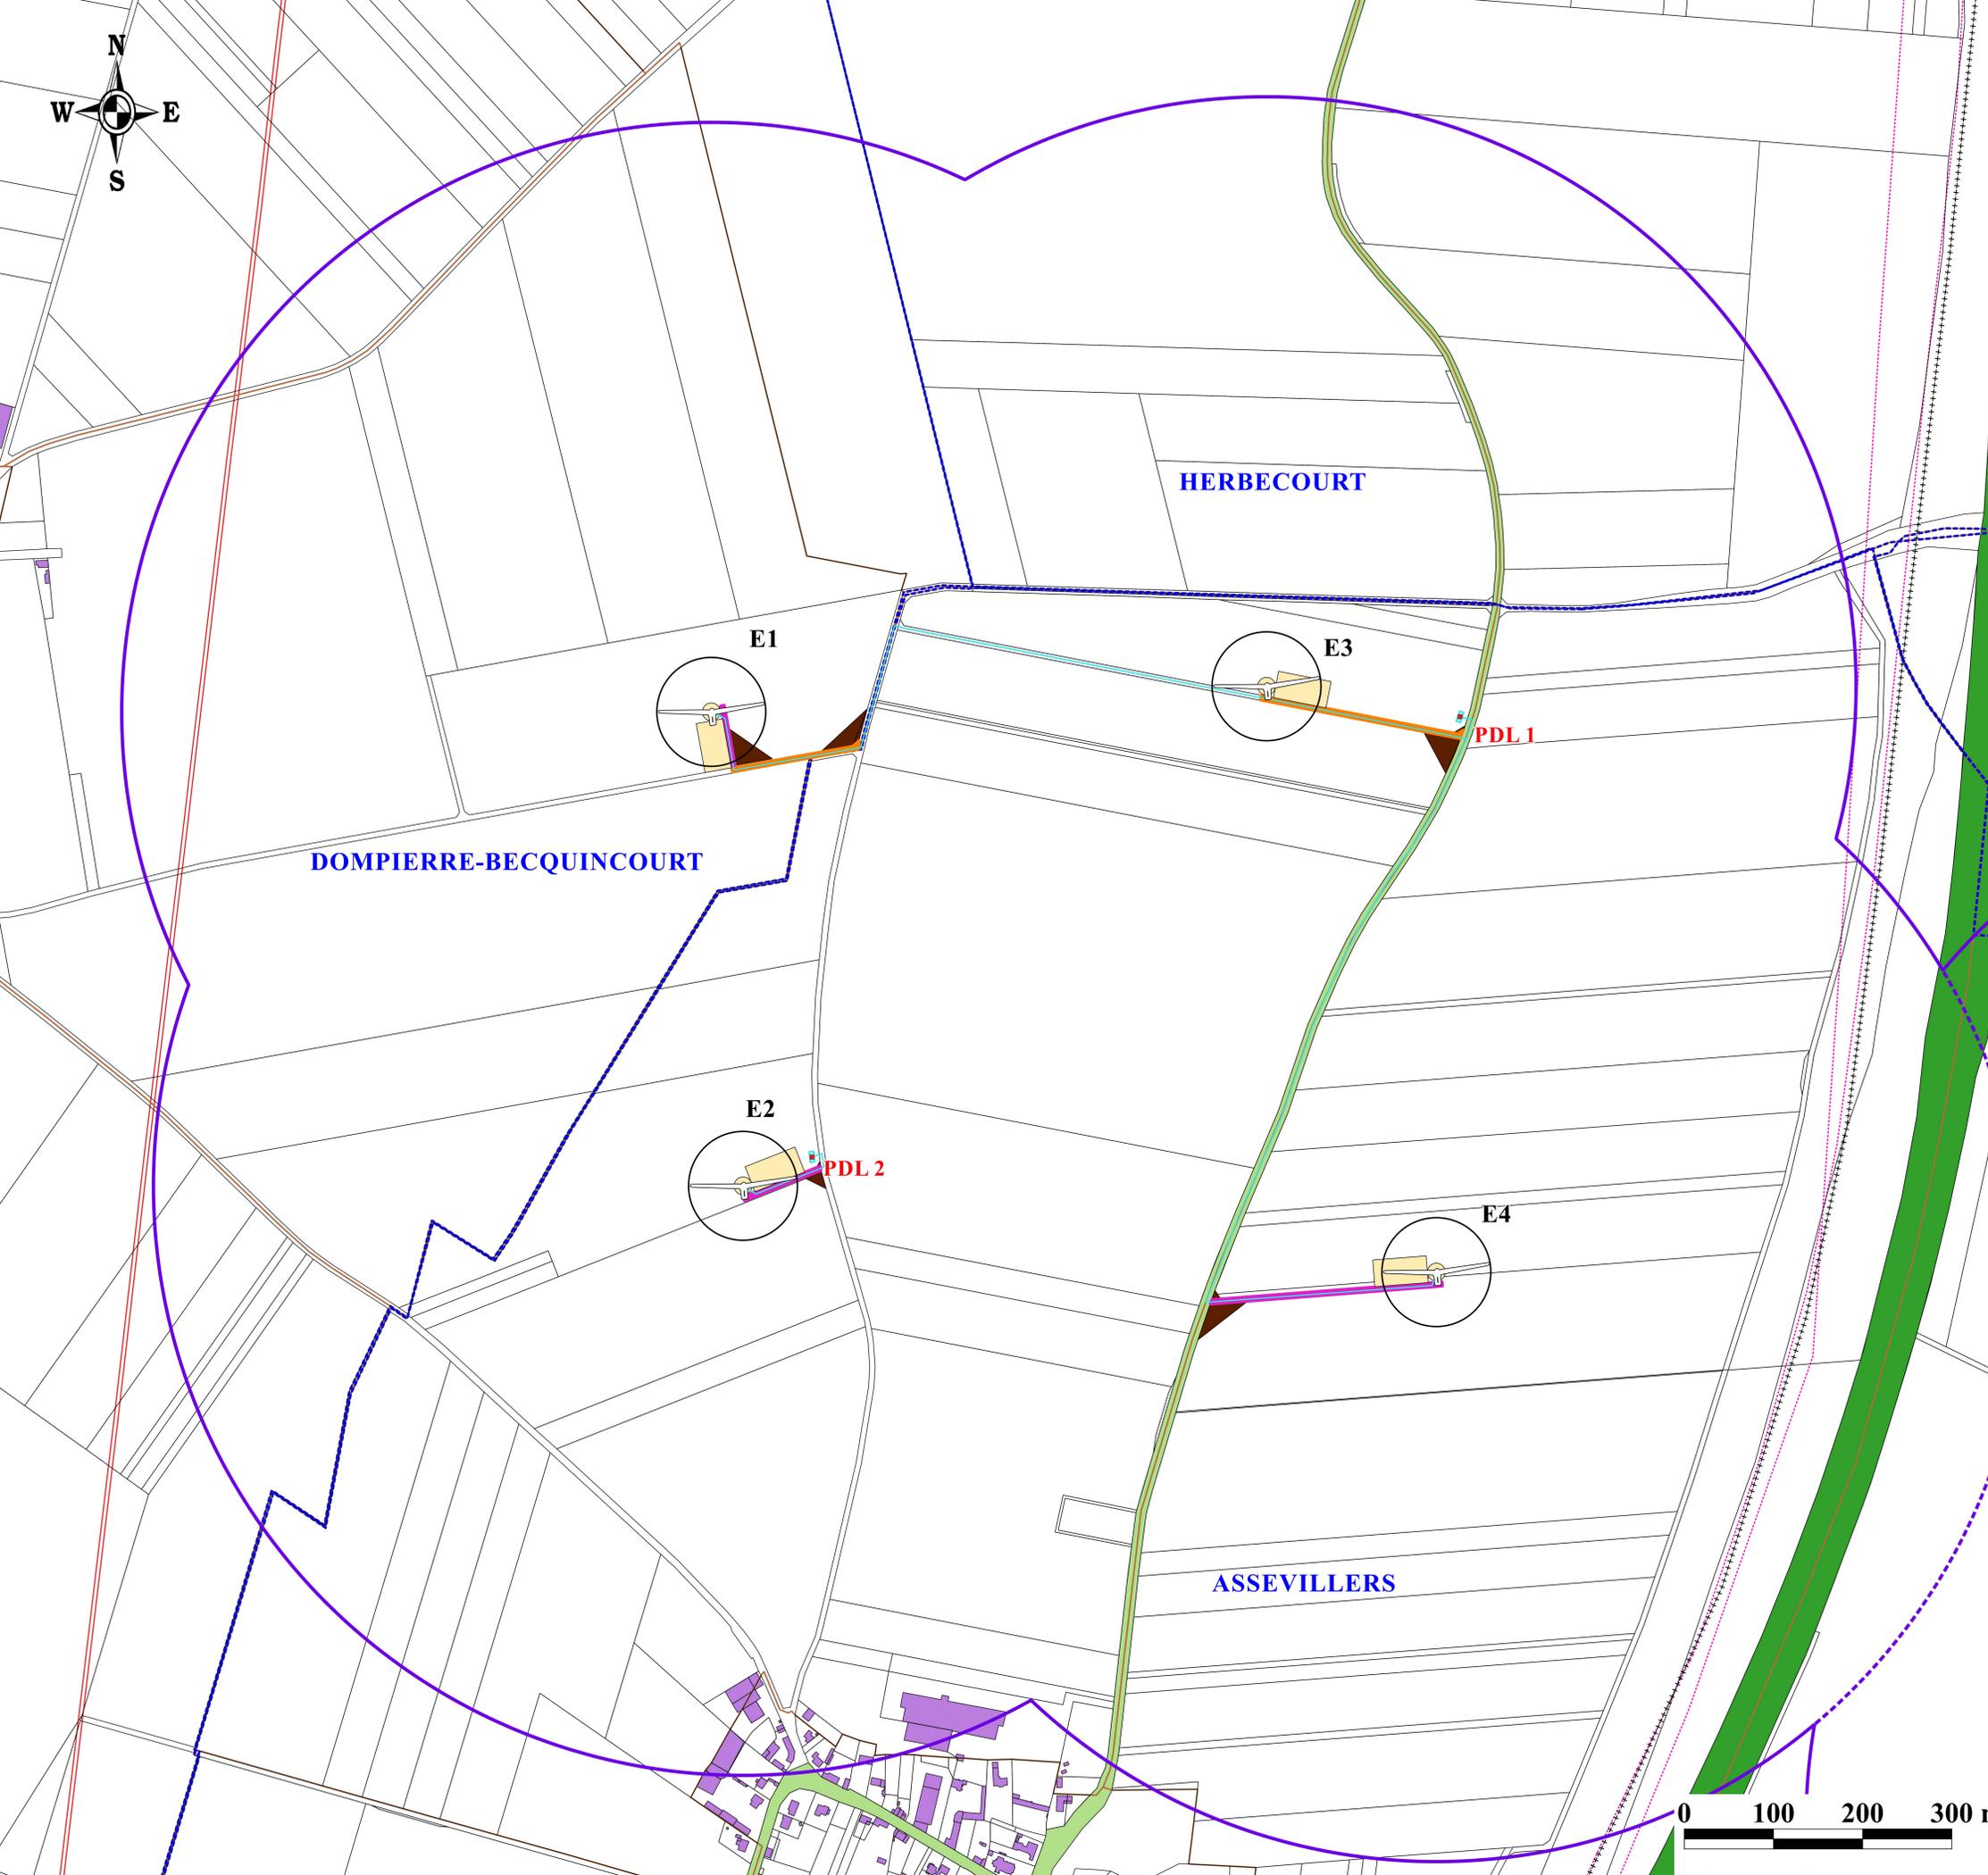

### Légende

- |   |  |
|---|--|
| Parc éolien de Sole de Fours            | Route départementale                     |
| Eolienne M122                           | LGV Nord                                 |
| Zone de surplomb par les pales (0-61 m) | Câbles optiques                          |
| Poste de livraison                      | Canalisation de gaz                      |
| Raccordement inter-éolien               | <b>Urbanisme</b>                         |
| Plateforme                              | 600 m autour du survol de l'installation |
| Chemin à créer                          | Limite communale                         |
| Chemin à renforcer                      | Parcelles cadastrales                    |
| Pans coupés                             | Limite de section                        |
| <b>Infrastructures</b>                  | Bâtiment - Habitation                    |
| Autoroute A1                            |  |