

Plan des abords
Zone B


Echelle : 1/1 500 ème

Novembre 2018

Source : Cadastre - Corine Land Cover
Copie et reproduction interdites

Remarque:

Selon les informations disponibles à la date de réalisation de la cartographie, il n'existe pas d'autres réseaux enterrés aux environs immédiats du projet.

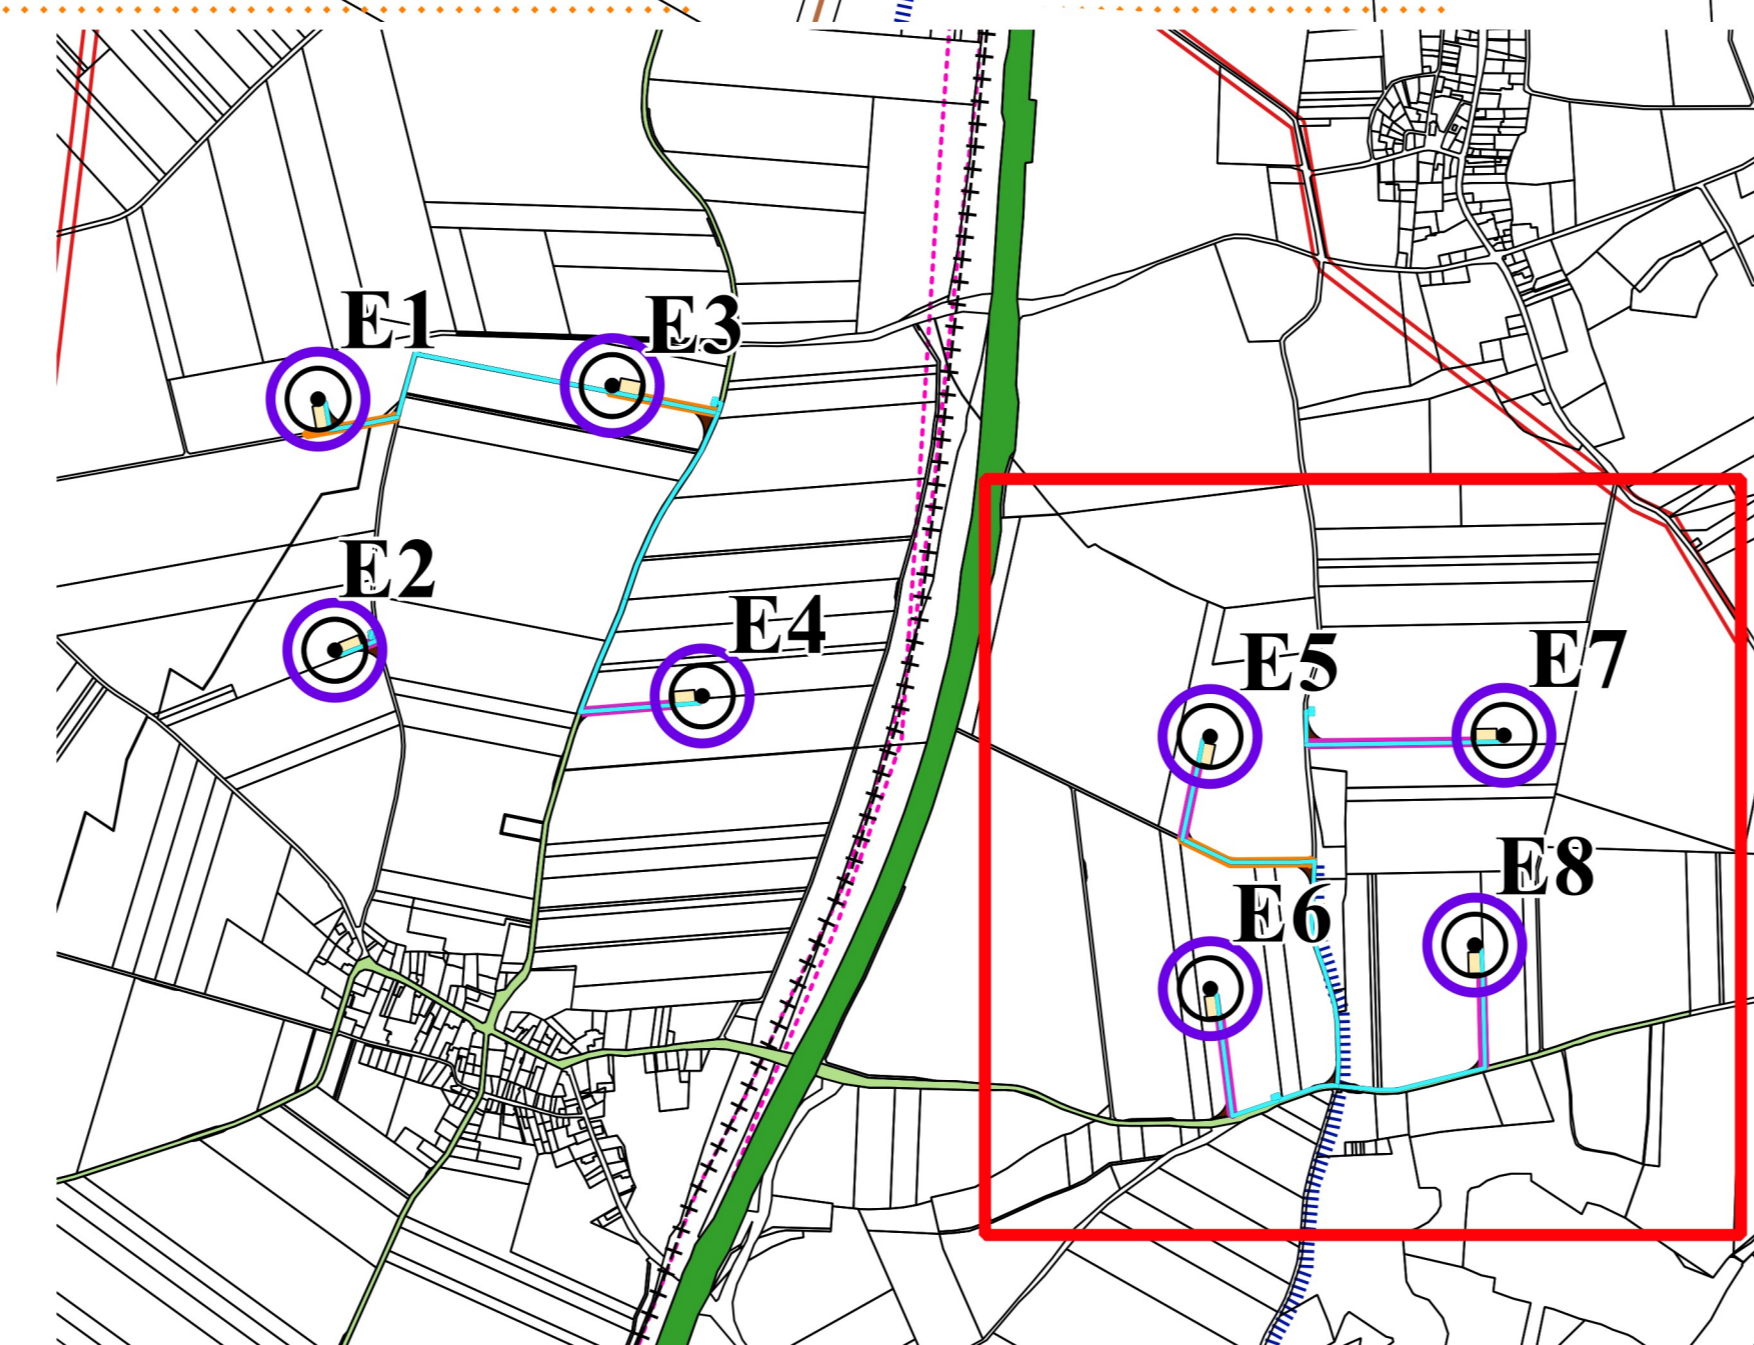

Légende

- | | |
|--|--|
| <p>Parc éolien de Sole de Fours</p> <ul style="list-style-type: none"> Chemin à renforcer Chemin à créer Pans coupés | <p>Affectation des terrains</p> <ul style="list-style-type: none"> Terres arables hors périmètre d'irrigation <p>Urbanisme</p> <ul style="list-style-type: none"> 35 m autour du survol de l'installation Limite communale Parcelles cadastrales Limite de section |
| <ul style="list-style-type: none"> Eolienne N131 Zone de surplomb par les pales (0-65,5 m) Poste de livraison Raccordement inter-éolien Plateforme | <p>Infrastructures</p> <ul style="list-style-type: none"> Autoroute A1 Route départementale Ligne électrique haute tension enterrée |