

PLAN DES ZONES ATEX

Ce plan technique n'est pas disponible à l'heure actuelle.

Il sera fourni à la société par le constructeur avant mise en service.

Les principales zones ATEX sont toutefois présentées ci-après.

Zones à risque d'explosion

Équipement	Zone ATEX		Défaillance possible
Digesteur Post-digesteur	Intérieur : ciel gazeux	Zone 2	Introduction d'air Fuite vers l'extérieur
	Extérieur : cas d'une membrane souple	Zone 2 enveloppe de 3 m de rayon	
	Extérieur : cas d'une couverture rigide	Zone 2 enveloppe de 3 m de rayon autour des ouvertures (hublot, trou d'homme, passage agitateur...)	
Réservoir de stockage de biogaz	Intérieur	Zone 2	Introduction d'air Fuite vers l'extérieur
	Extérieur	Zone 2 enveloppe de 3 m de rayon	
Soupapes du digesteur/post digesteur/réservoirs	Zones sphériques centrées sur le point d'émission	Zone 2 de 3 m de rayon intégrant une zone 1 de 1 m de rayon	Surpression interne provoquant un dégagement de gaz vers l'extérieur
Unité de combustion	Intérieur du local de combustion	Non classé (cf § ventilation et détection)	Fuite au niveau de l'alimentation en biogaz
Puits de condensats enterrés	Intérieur : ciel du puits de condensats	Zone 2	Accumulation de gaz Fuite vers l'extérieur
	Extérieur	Zone 2 enveloppe de 3 m de rayon	
Fosse de digestat couverte	Intérieur – Ciel gazeux	Zone 2	Accumulation de gaz
Local technique	Intérieur	Non classé (cf § ventilation et détection)	

Tableau 2 : Classement indicatif en zones d'une installation type de méthanisation agricole

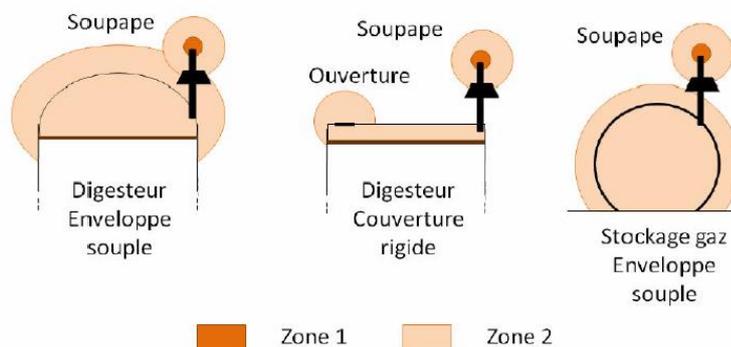


Figure 3 : Illustration du classement en zones ATEX des digesteurs et stockages de gaz

Bibliographie


- Rapport INERIS N°DRA-07-88414-10586B. « Étude des risques liés à l'exploitation des méthaniseurs agricoles ». Janvier 2008.
- Arrêté du 25 juillet 1997 relatif aux prescriptions générales applicables aux installations classées pour la protection de l'environnement soumises à déclaration sous la rubrique n° 2910 : Combustion.
- INRS. Guide pratique de ventilation 8 ED703. « Ventilation des espaces confinés ». Juillet 2004.
- INRS. Recommandations R420. « Risques d'intoxication présentés par l'hydrogène sulfuré ». Juin 2005.
- INRS. Document ED6026 « Interventions en espaces confinés dans les ouvrages d'assainissements. Obligations de sécurité ». 2008.
- FAT (Station de recherches en économie et technologie agricoles, suisse). Rapport N°530. « Règle de sécurité pour les installations de biogaz agricoles ». 1999. Suisse.
- Union allemande des fédérations professionnelles agricoles. Bureau principal pour la sécurité et la protection de la santé. Document de travail 10.2008 « Règles de sécurité applicables aux unités de biogaz agricoles ».
- Comité autrichien pour l'agriculture et le développement de la terre. Fiche Technique ÖKL n°62. « La sécurité des installations agricoles de biogaz ». 1998.

Ce dessin reste la propriété de PlanET France.



Zone ATEX

- Zone 2
- Zone 1

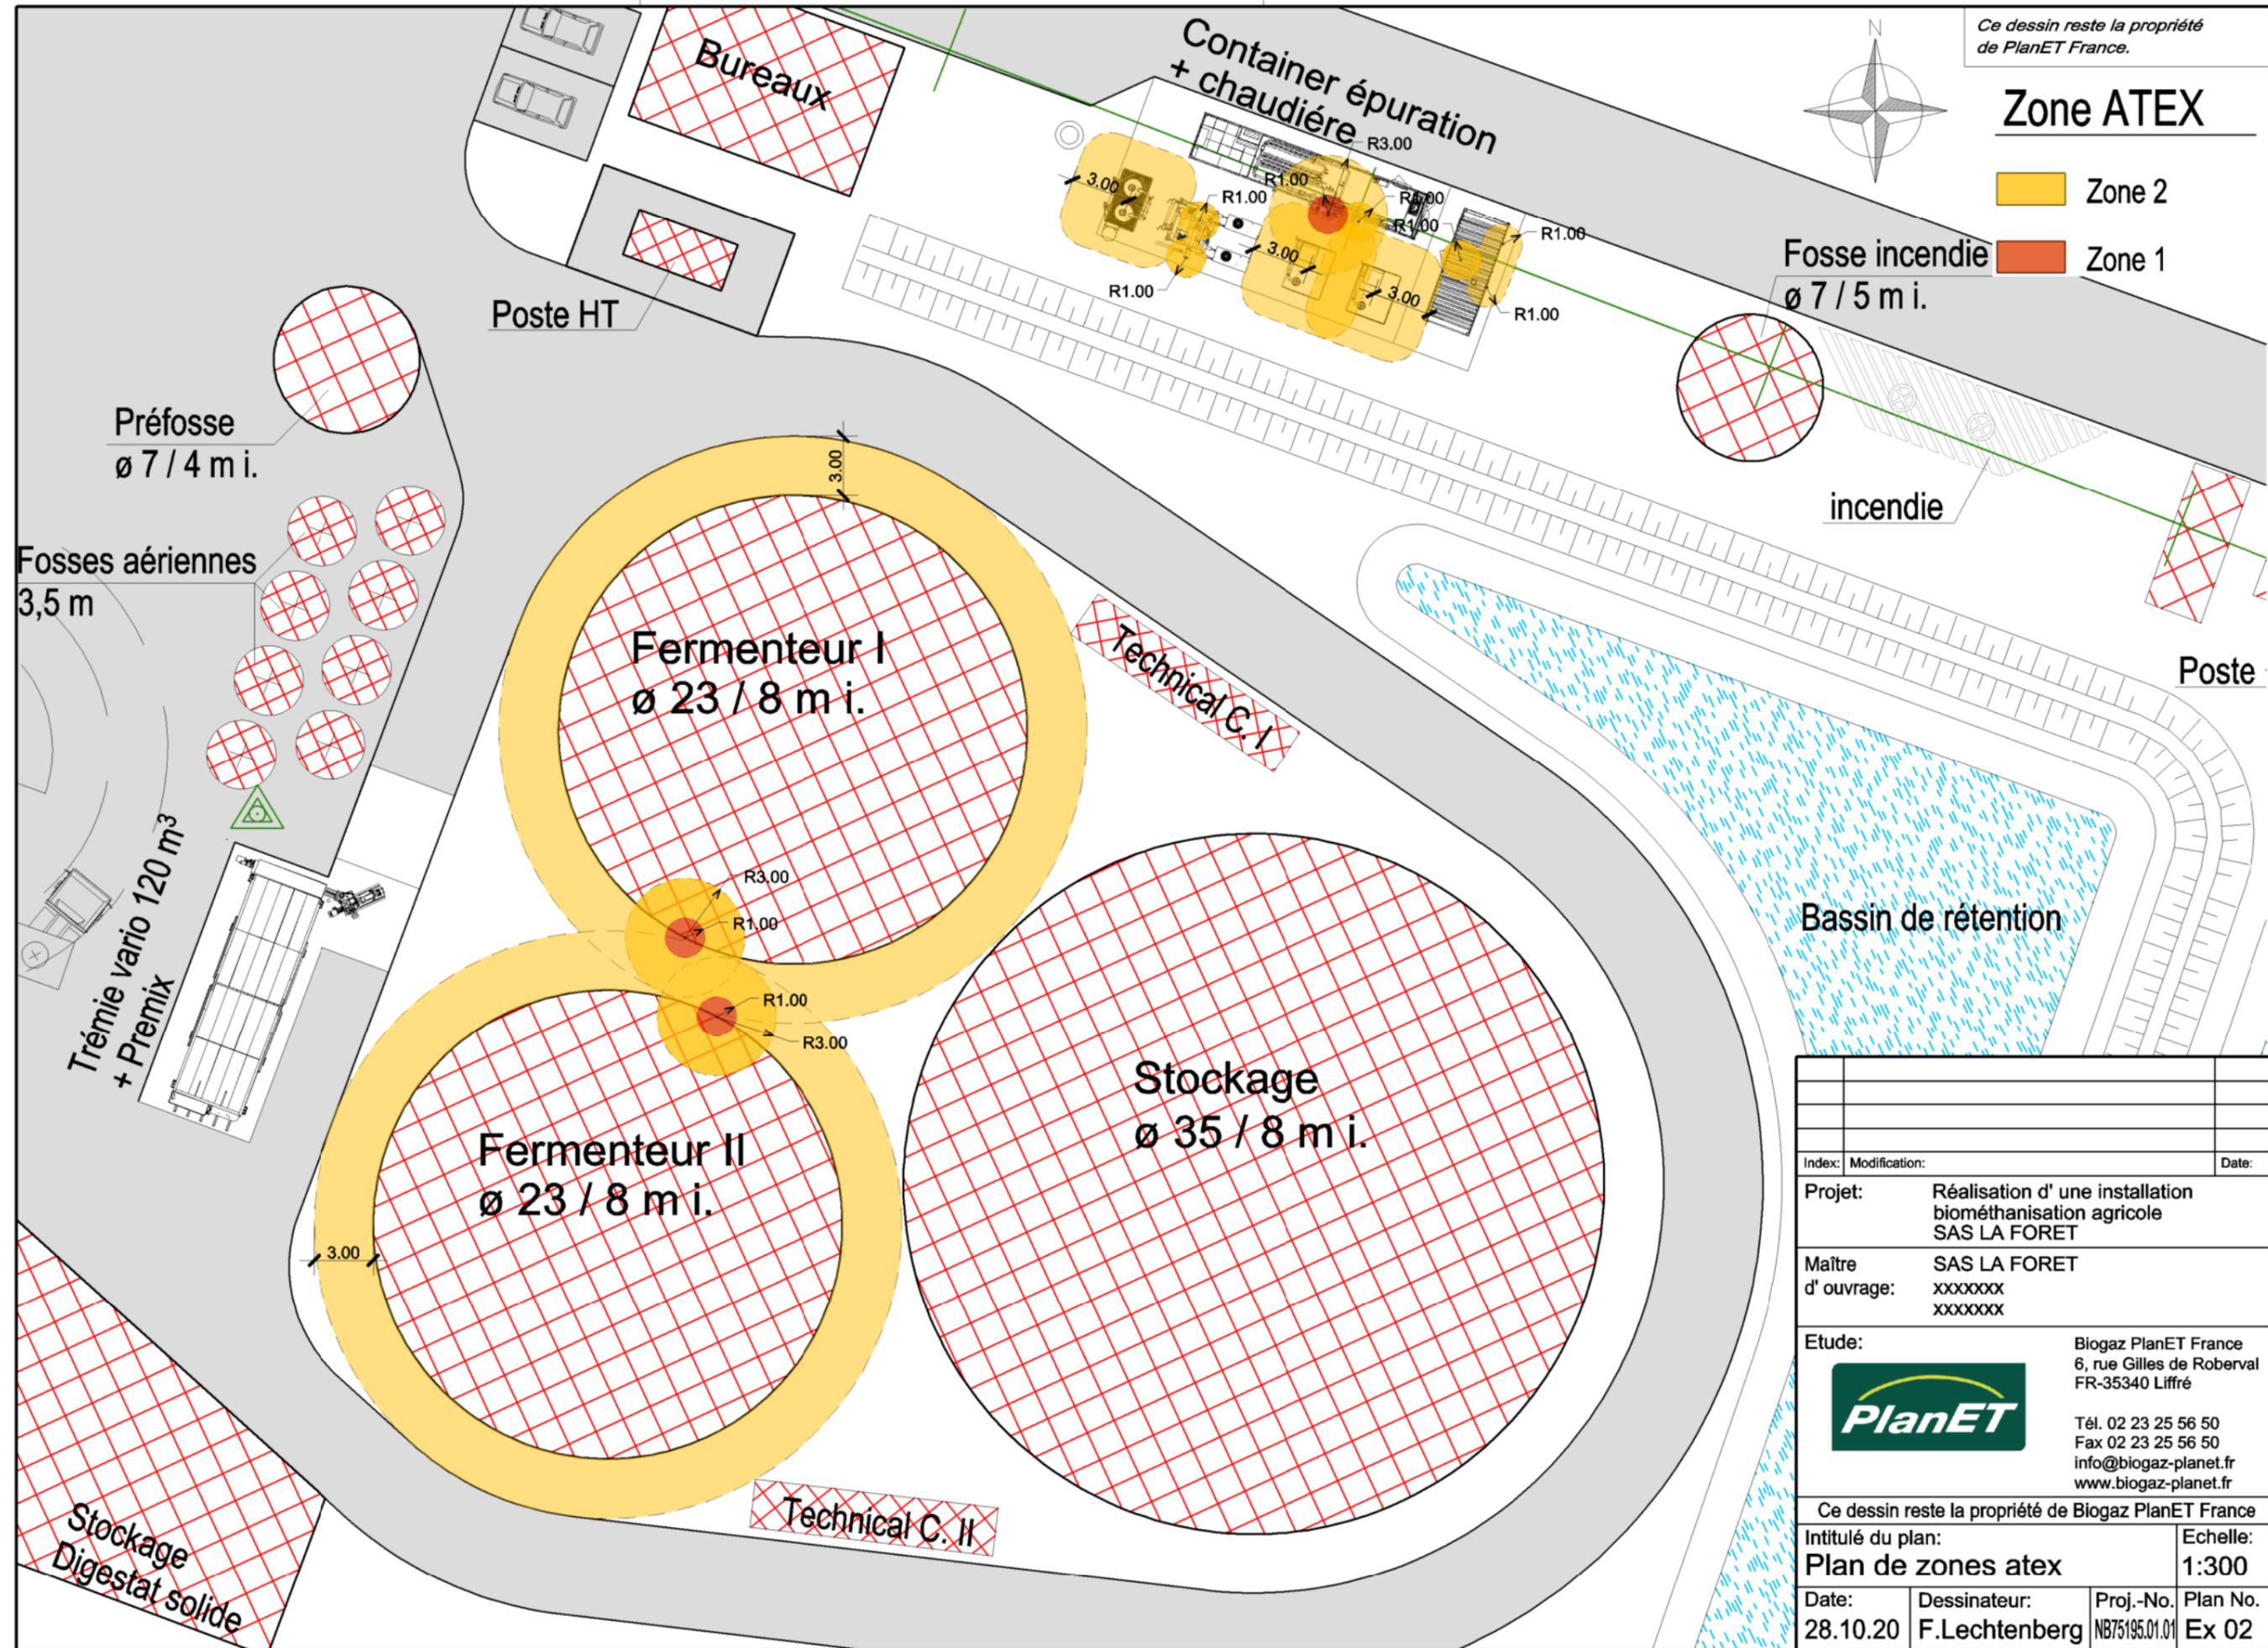

Index:	Modification:	Date:
Projet: Réalisation d'une installation biométhanisation agricole SAS LA FORET		
Maître d'ouvrage: SAS LA FORET xxxxxxx xxxxxxx		
Etude:		Biogaz PlanET France 6, rue Gilles de Roberval FR-35340 Liffré
		Tél. 02 23 25 56 50 Fax 02 23 25 56 50 info@biogaz-planet.fr www.biogaz-planet.fr
Ce dessin reste la propriété de Biogaz PlanET France		
Intitulé du plan: Plan de zones atex		Echelle: 1:300
Date: 28.10.20	Dessinateur: F.Lechtenberg	Proj.-No. NB75195.01.01 Plan No. Ex 02