
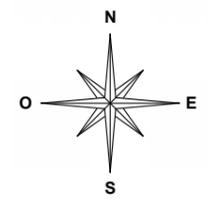


**Méthanisation agricole de la SAS LA FORET**  
Siège : 3, Rue de l'église 80470 SAVEUSE  
Lieu des travaux : Parcelle AL n° 9 " La Forêt " 80470 AILLY-SUR-SOMME  
Parcelle AA n° 4 80470 DREUIL-LES-AMIENS

EXTRAIT DU PLAN CADASTRAL  
Communes de **AILLY-SUR-SOMME**  
et de **DREUIL-LES-AMIENS**  
Sections **AL & AA** - échelle 1 / 2000


-  CONSTRUCTIONS ET OUVRAGES PROJETES
-  Limite d'unité foncière
-  Accès à créer

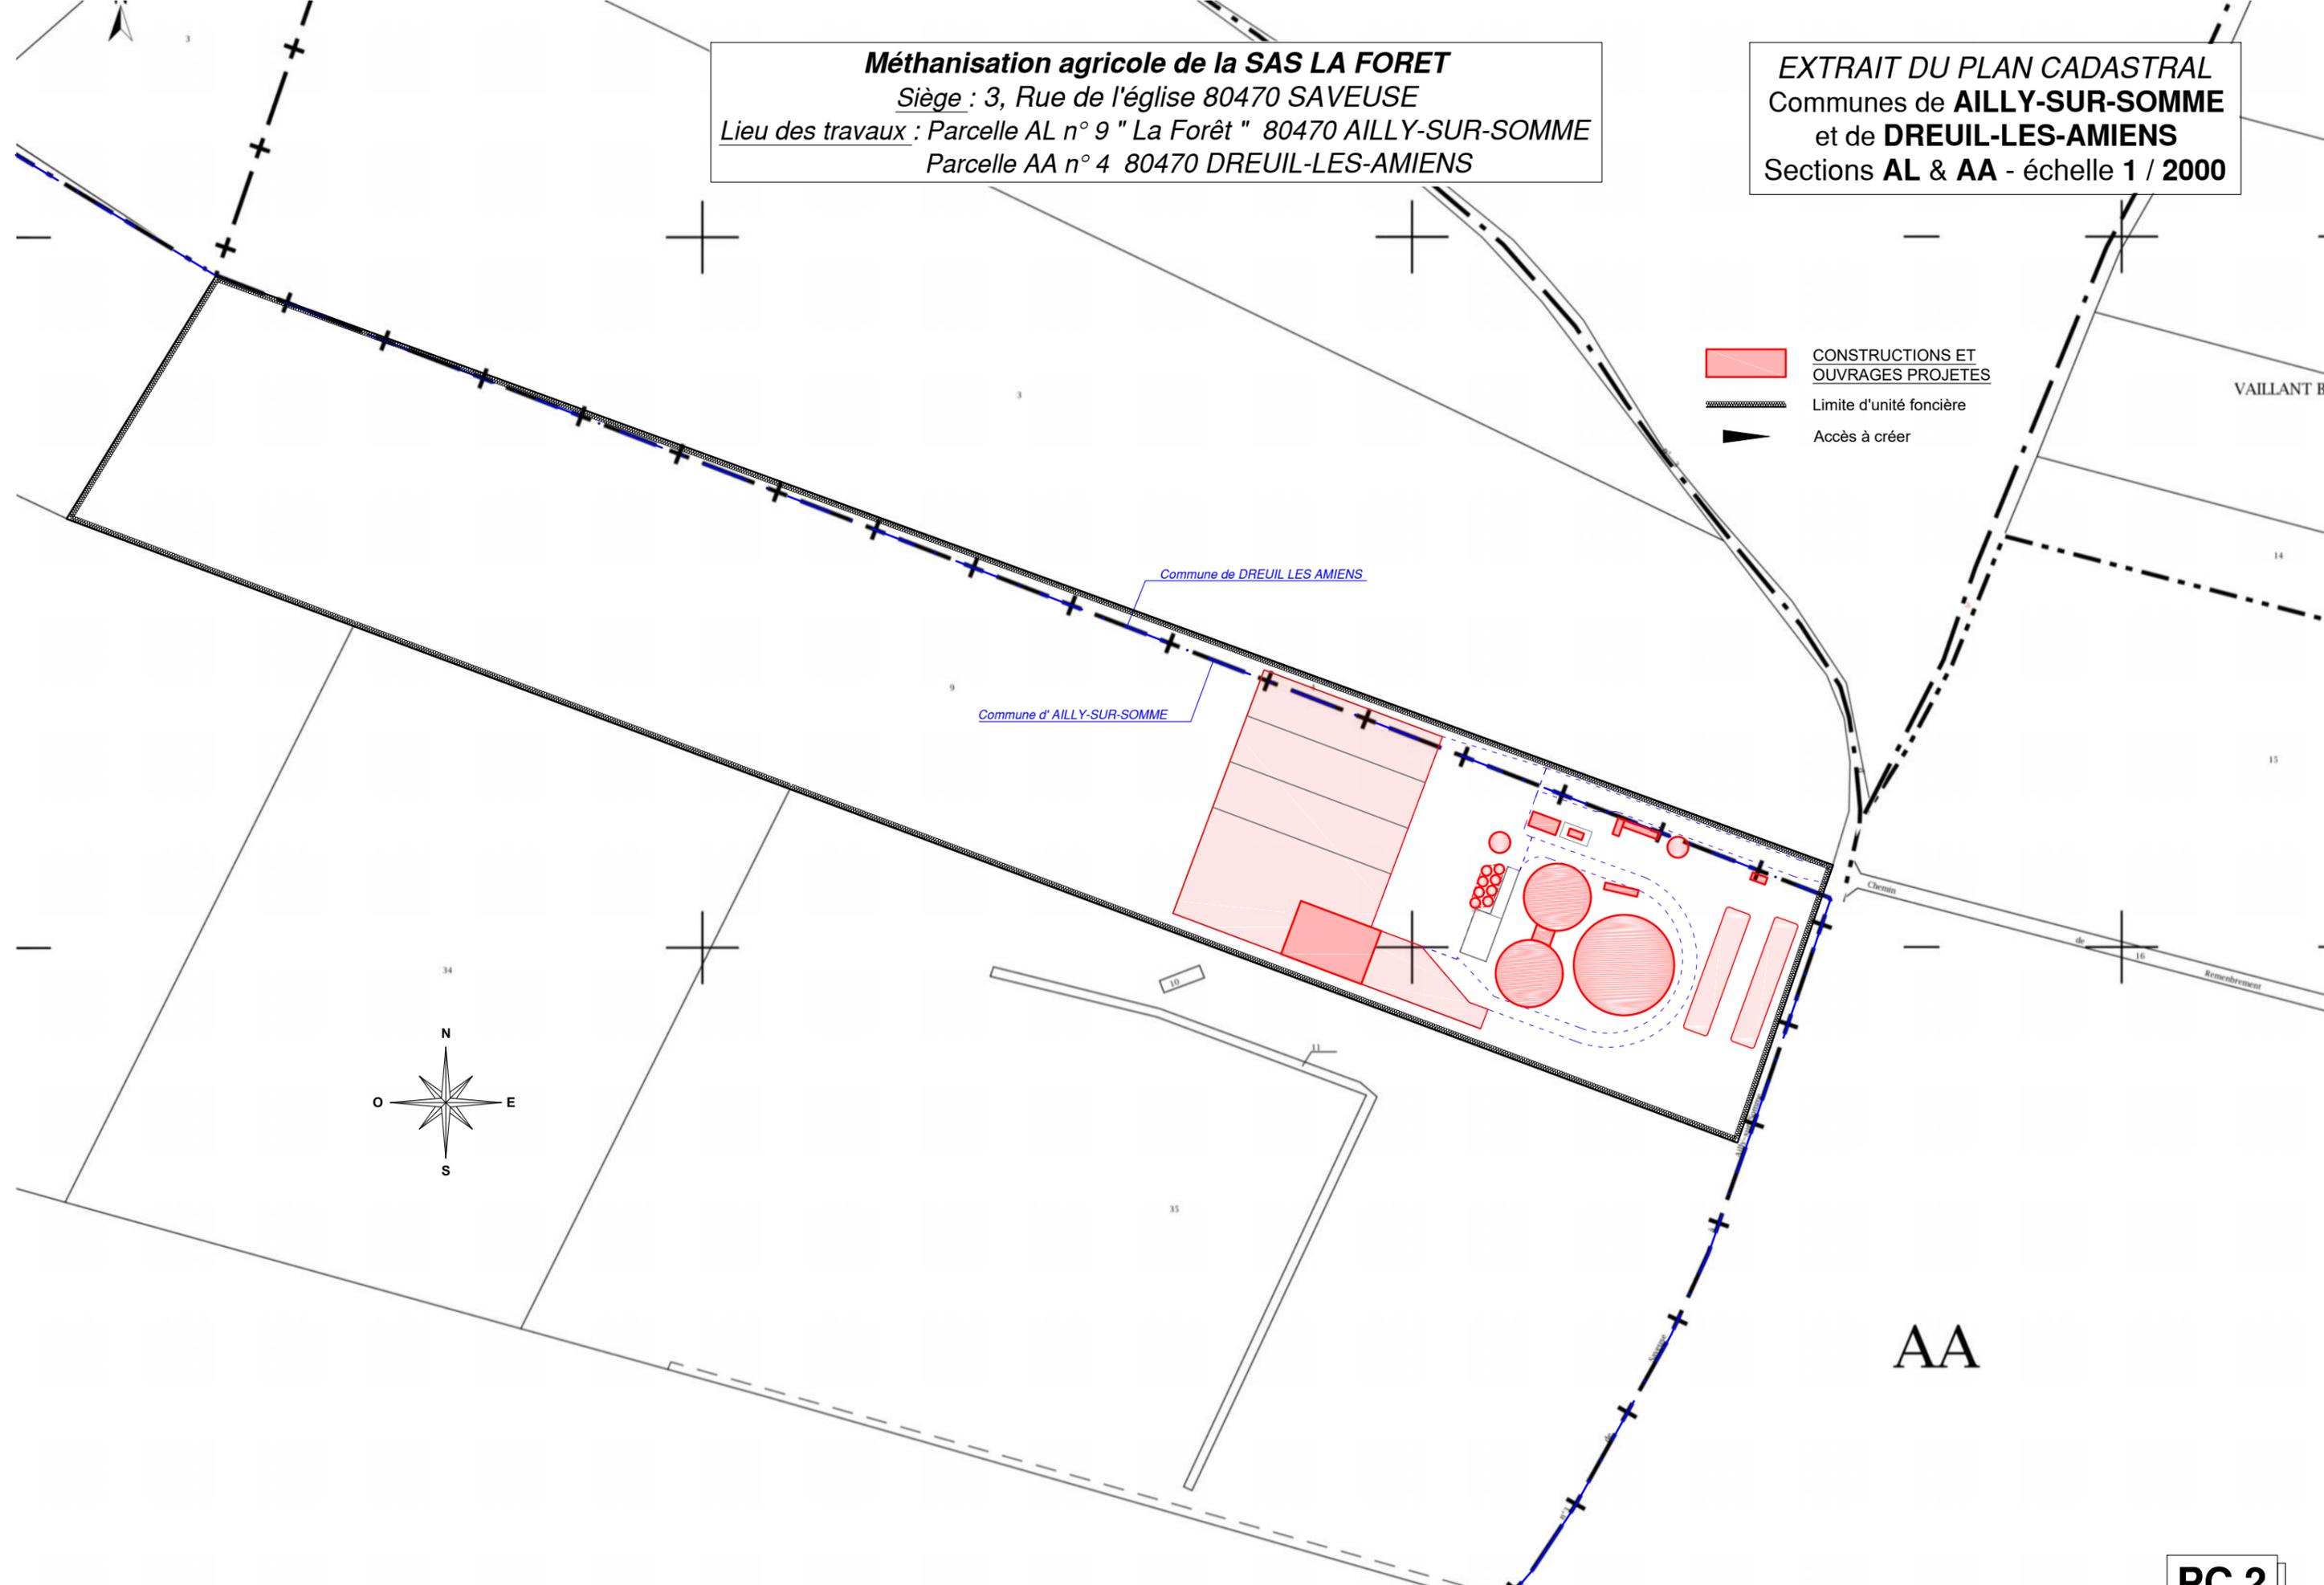

Les présents plans sont exclusivement destinés à la demande de Permis de Construire. Toute modification devra faire l'objet d'une demande de Permis de Construire Modificatif.  
Ces plans ne peuvent pas être directement utilisés pour réaliser la construction. Des plans d'exécution devront être établis et fournis par les entreprises en tenant compte des différentes études particulières à réaliser (étude de sols, maçonnerie, charpente...)

**PC 2**  
établis par : MC

**Exploitation agricole de la SAS LA FORET**  
Siège : 3, Rue de l'église 80470 SAVEUSE  
Lieu des travaux : Parcelle ZB n° 17 80470 FERRIERES

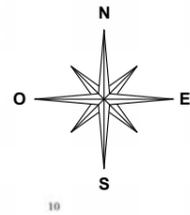

Commune de SAVEUSE  
Commune de FERRIERES

A LA PLANQUETTE

A LA PLANQUETTE

ZE

**EXTRAIT DU PLAN CADASTRAL**  
Communes de **FERRIERES**  
Sections **ZB** - échelle **1 / 2000**

-  CONSTRUCTION PROJETEE  
Emprise au sol créée = 633,45 m<sup>2</sup>
-  Accès à créer
-  Limite d'unité foncière

**PC 2**

établis par : MC