










 

LÉGENDE

-  Cadastre
-  Éolienne implantation initiale
-  Surplomb
-  Câble inter-éolien
-  Poste de livraison
-  Plateforme et fondation
-  Chemin existant
-  Chemin à créer
-  Rayon de braquage provisoire

REV	DESCRIPTION	PAR	DATE

CODE PROJET **8015**



CLIENT **FE BEAUCAMPS-LE-JEUNE**

PROJET **PARC ÉOLIEN DE BEAUCAMPS-LE-JEUNE**


TITRE **PLAN D'IMPLANTATION GÉNÉRAL**


ECHELLE 1:6000 FEUILLE 01 OF 01

00 00 DATE 30/09/2020


DIN A3

N

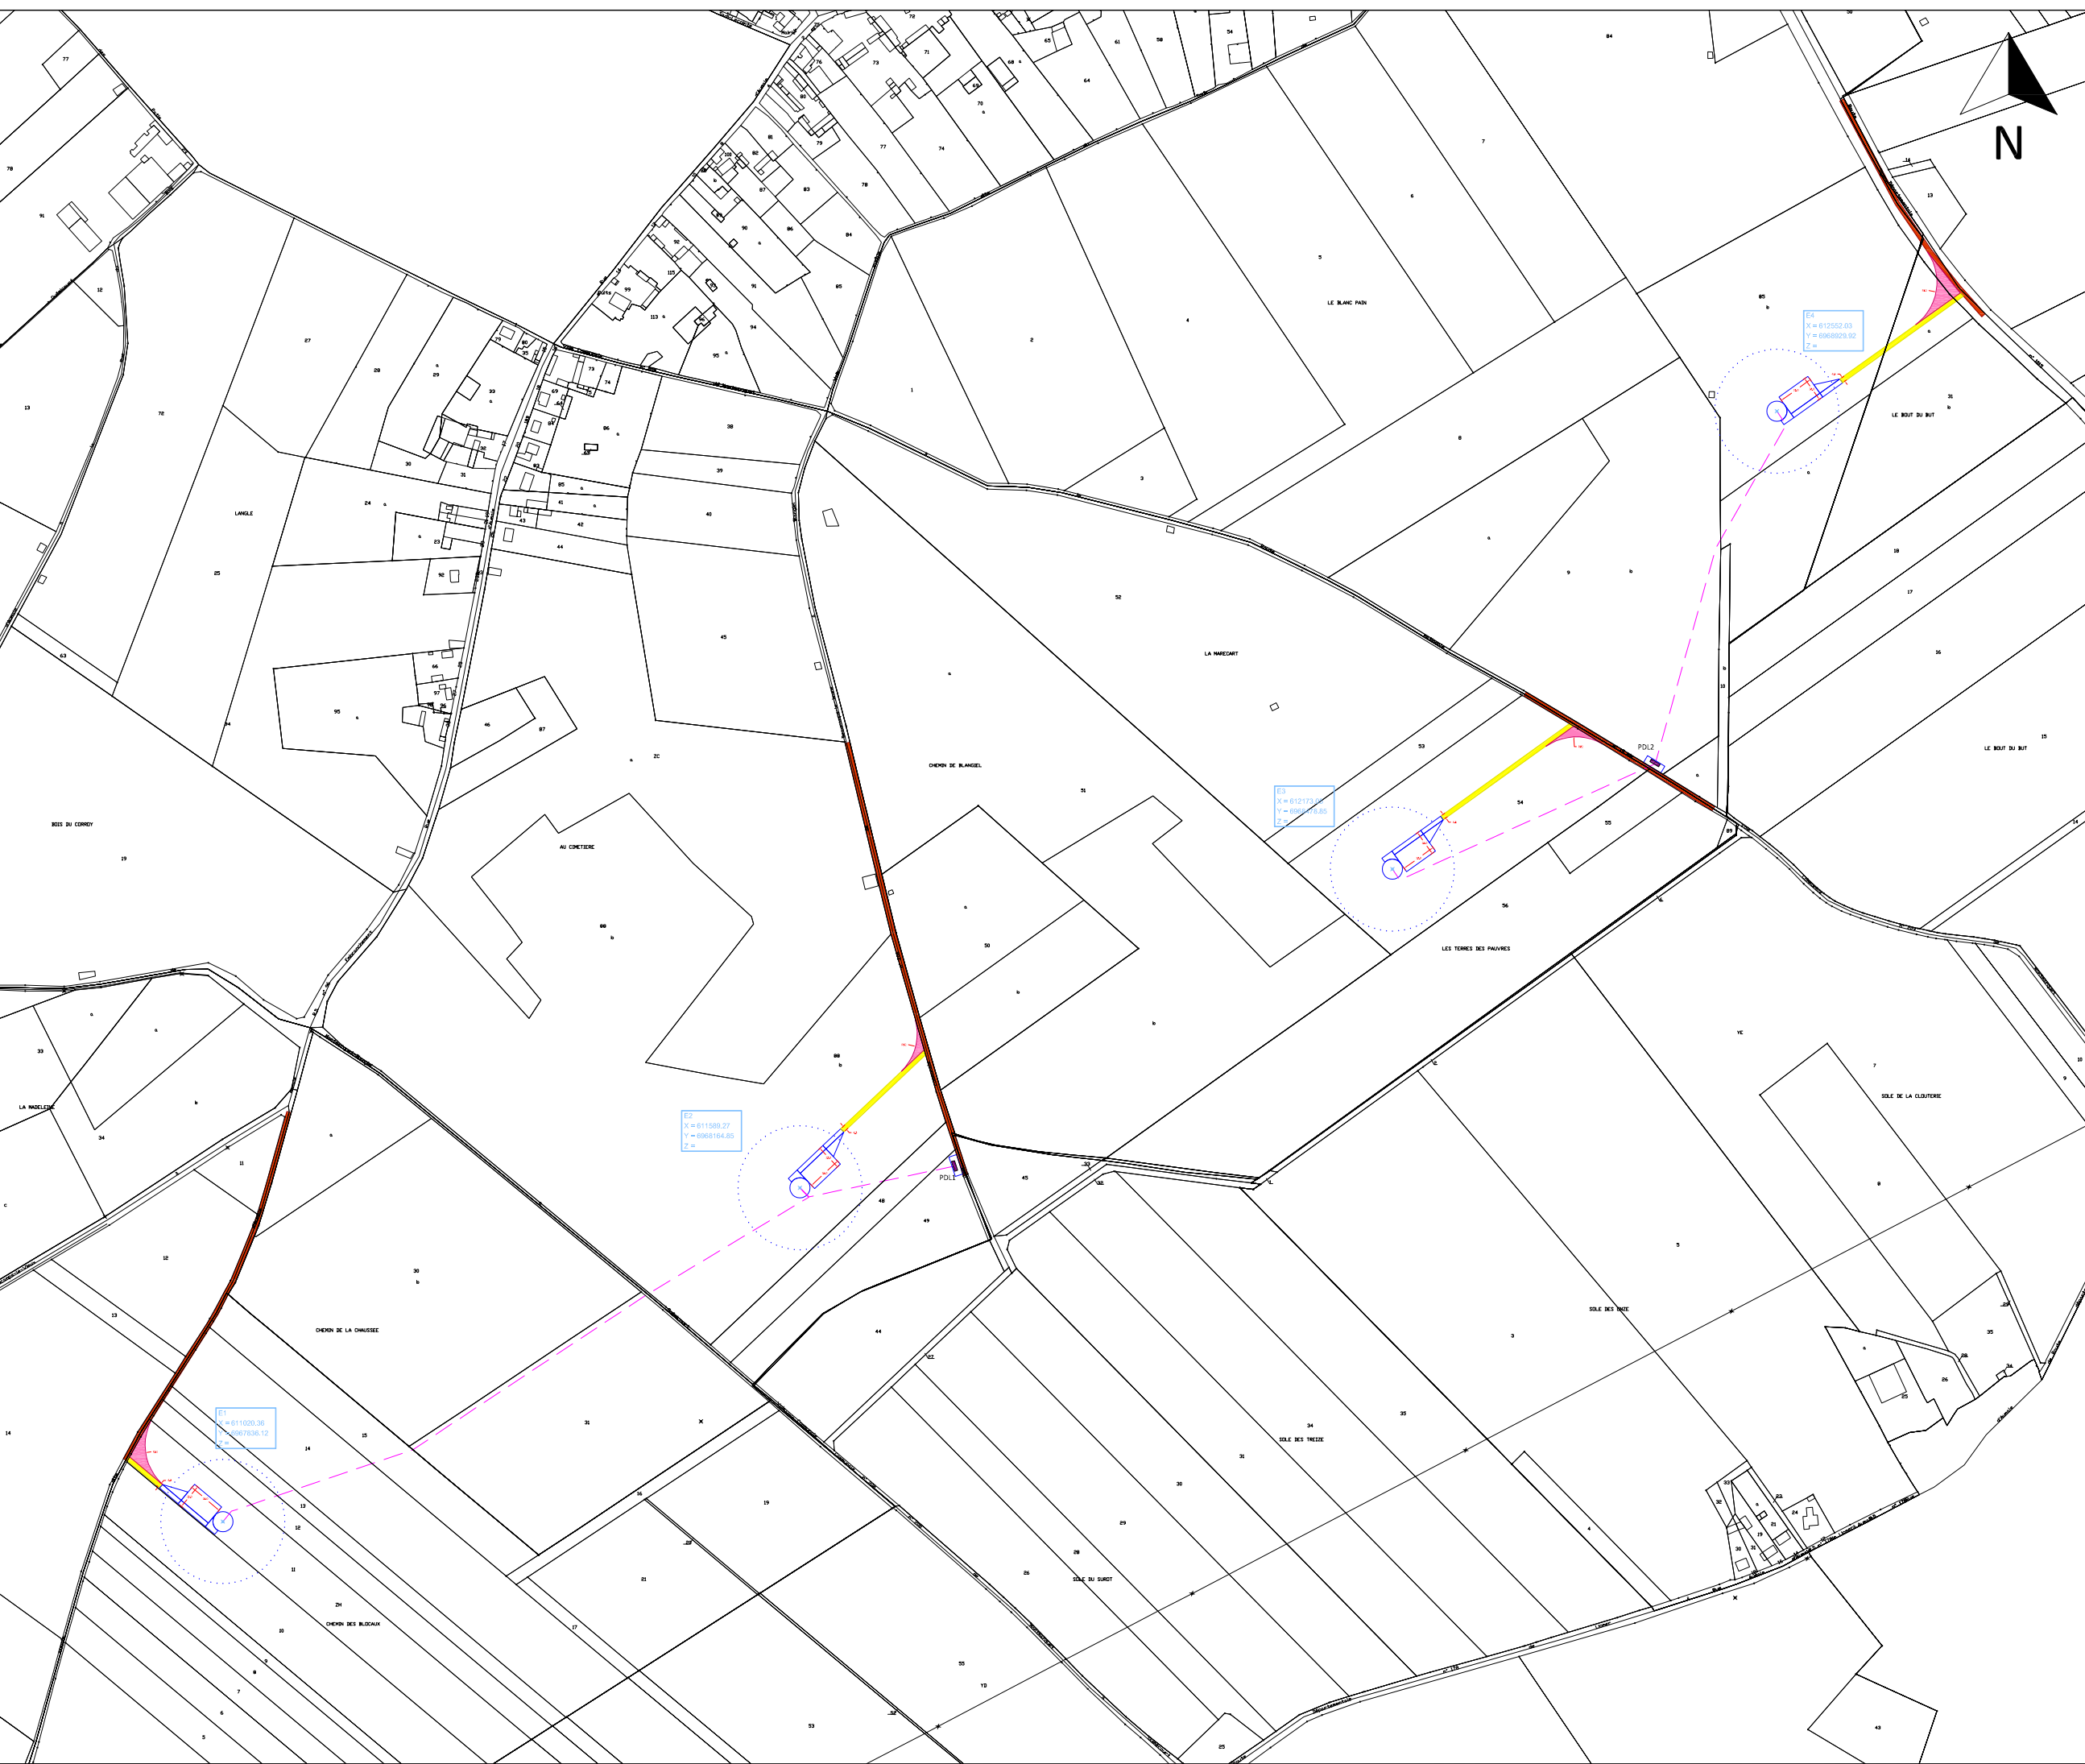

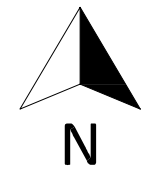

E1
 X = 611020.36
 Y = 6967836.12
 Z =

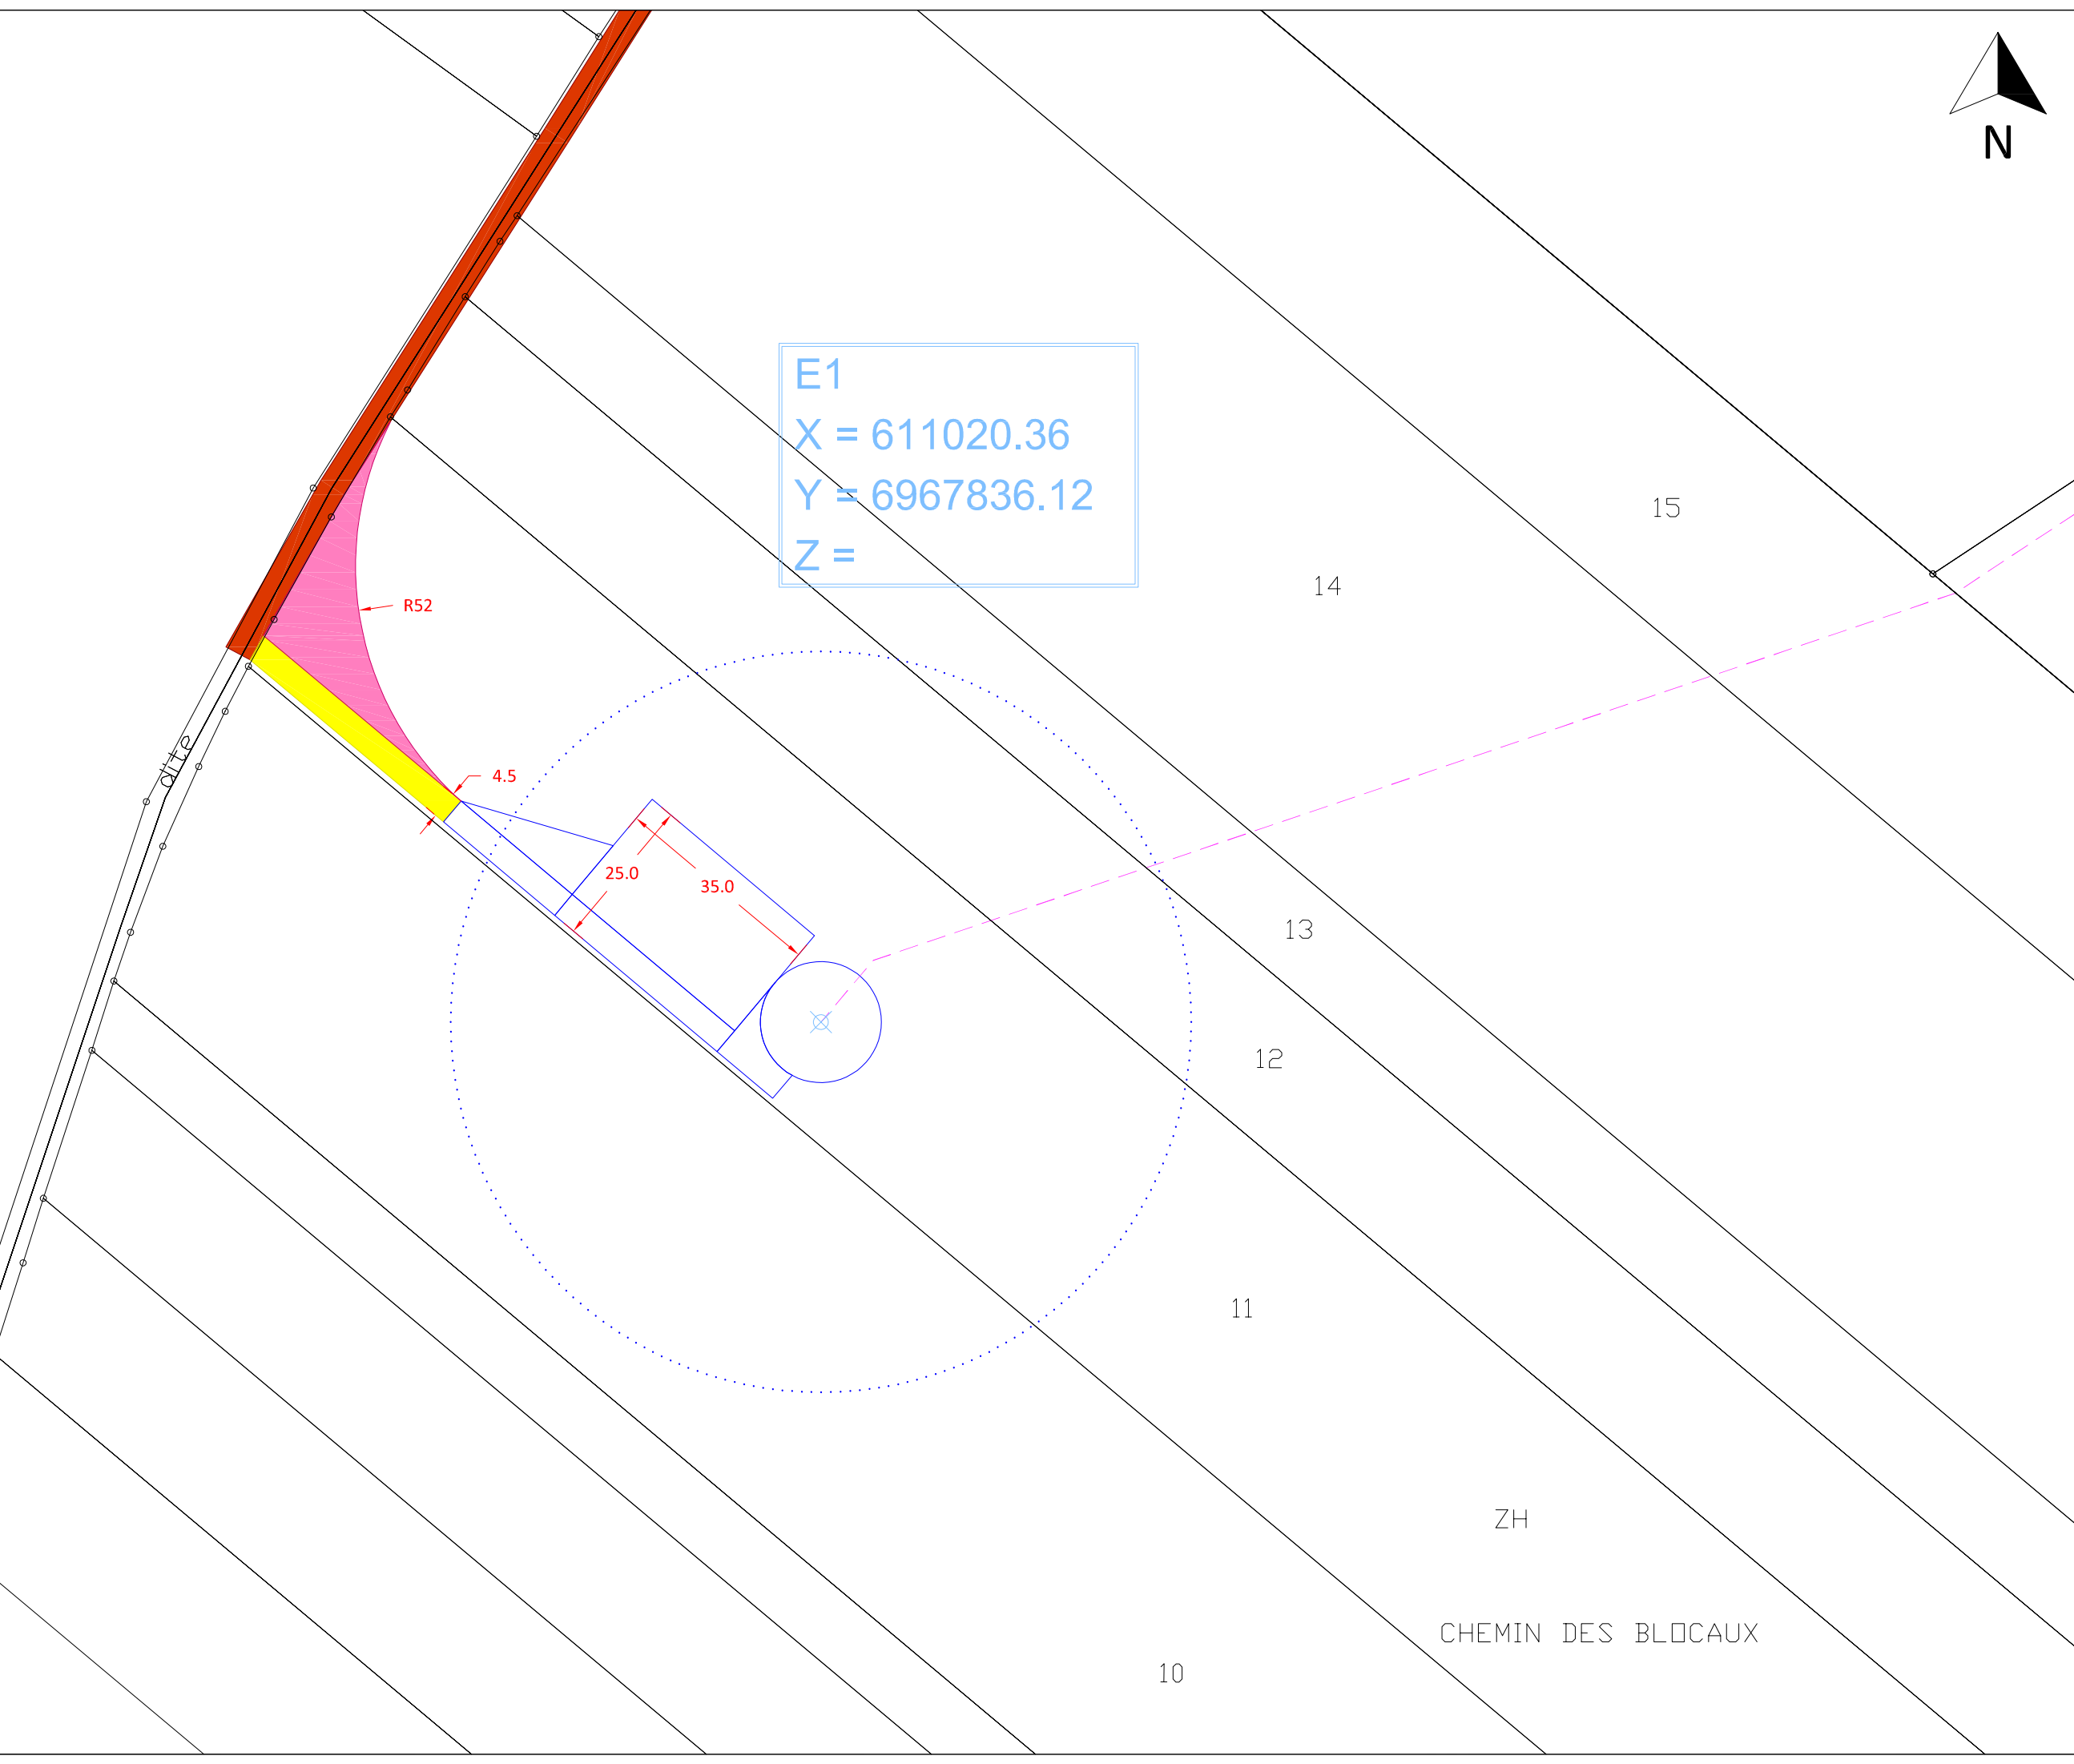

LÉGENDE

- Cadastre
- Éolienne implantation initiale
- Surplomb
- Câble inter-éolien
- Poste de livraison
- Plateforme et fondation
- Chemin à créer
- Rayon de braquage provisoire

REV	DESCRIPTION	PAR	DATE

CODE PROJET 8015



CLIENT FE BEAUCAMPS-LE-JEUNE


PROJET PARC ÉOLIEN DE BEAUCAMPS-LE-JEUNE

TITRE PLAN D'IMPLANTATION E1

ECHELLE 1:1000 FEUILLE 01 OF 01

00 00 DATE 30/09/2020


DIN A3

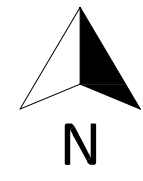

LÉGENDE

-  Cadastre
-  Éolienne implantation initiale
-  Surplomb
-  Câble inter-éolien
-  Poste de livraison
-  Plateforme et fondation
-  Chemin existant
-  Chemin à créer
-  Rayon de braquage provisoire

E2
 X = 611589.27
 Y = 6968164.85
 Z =

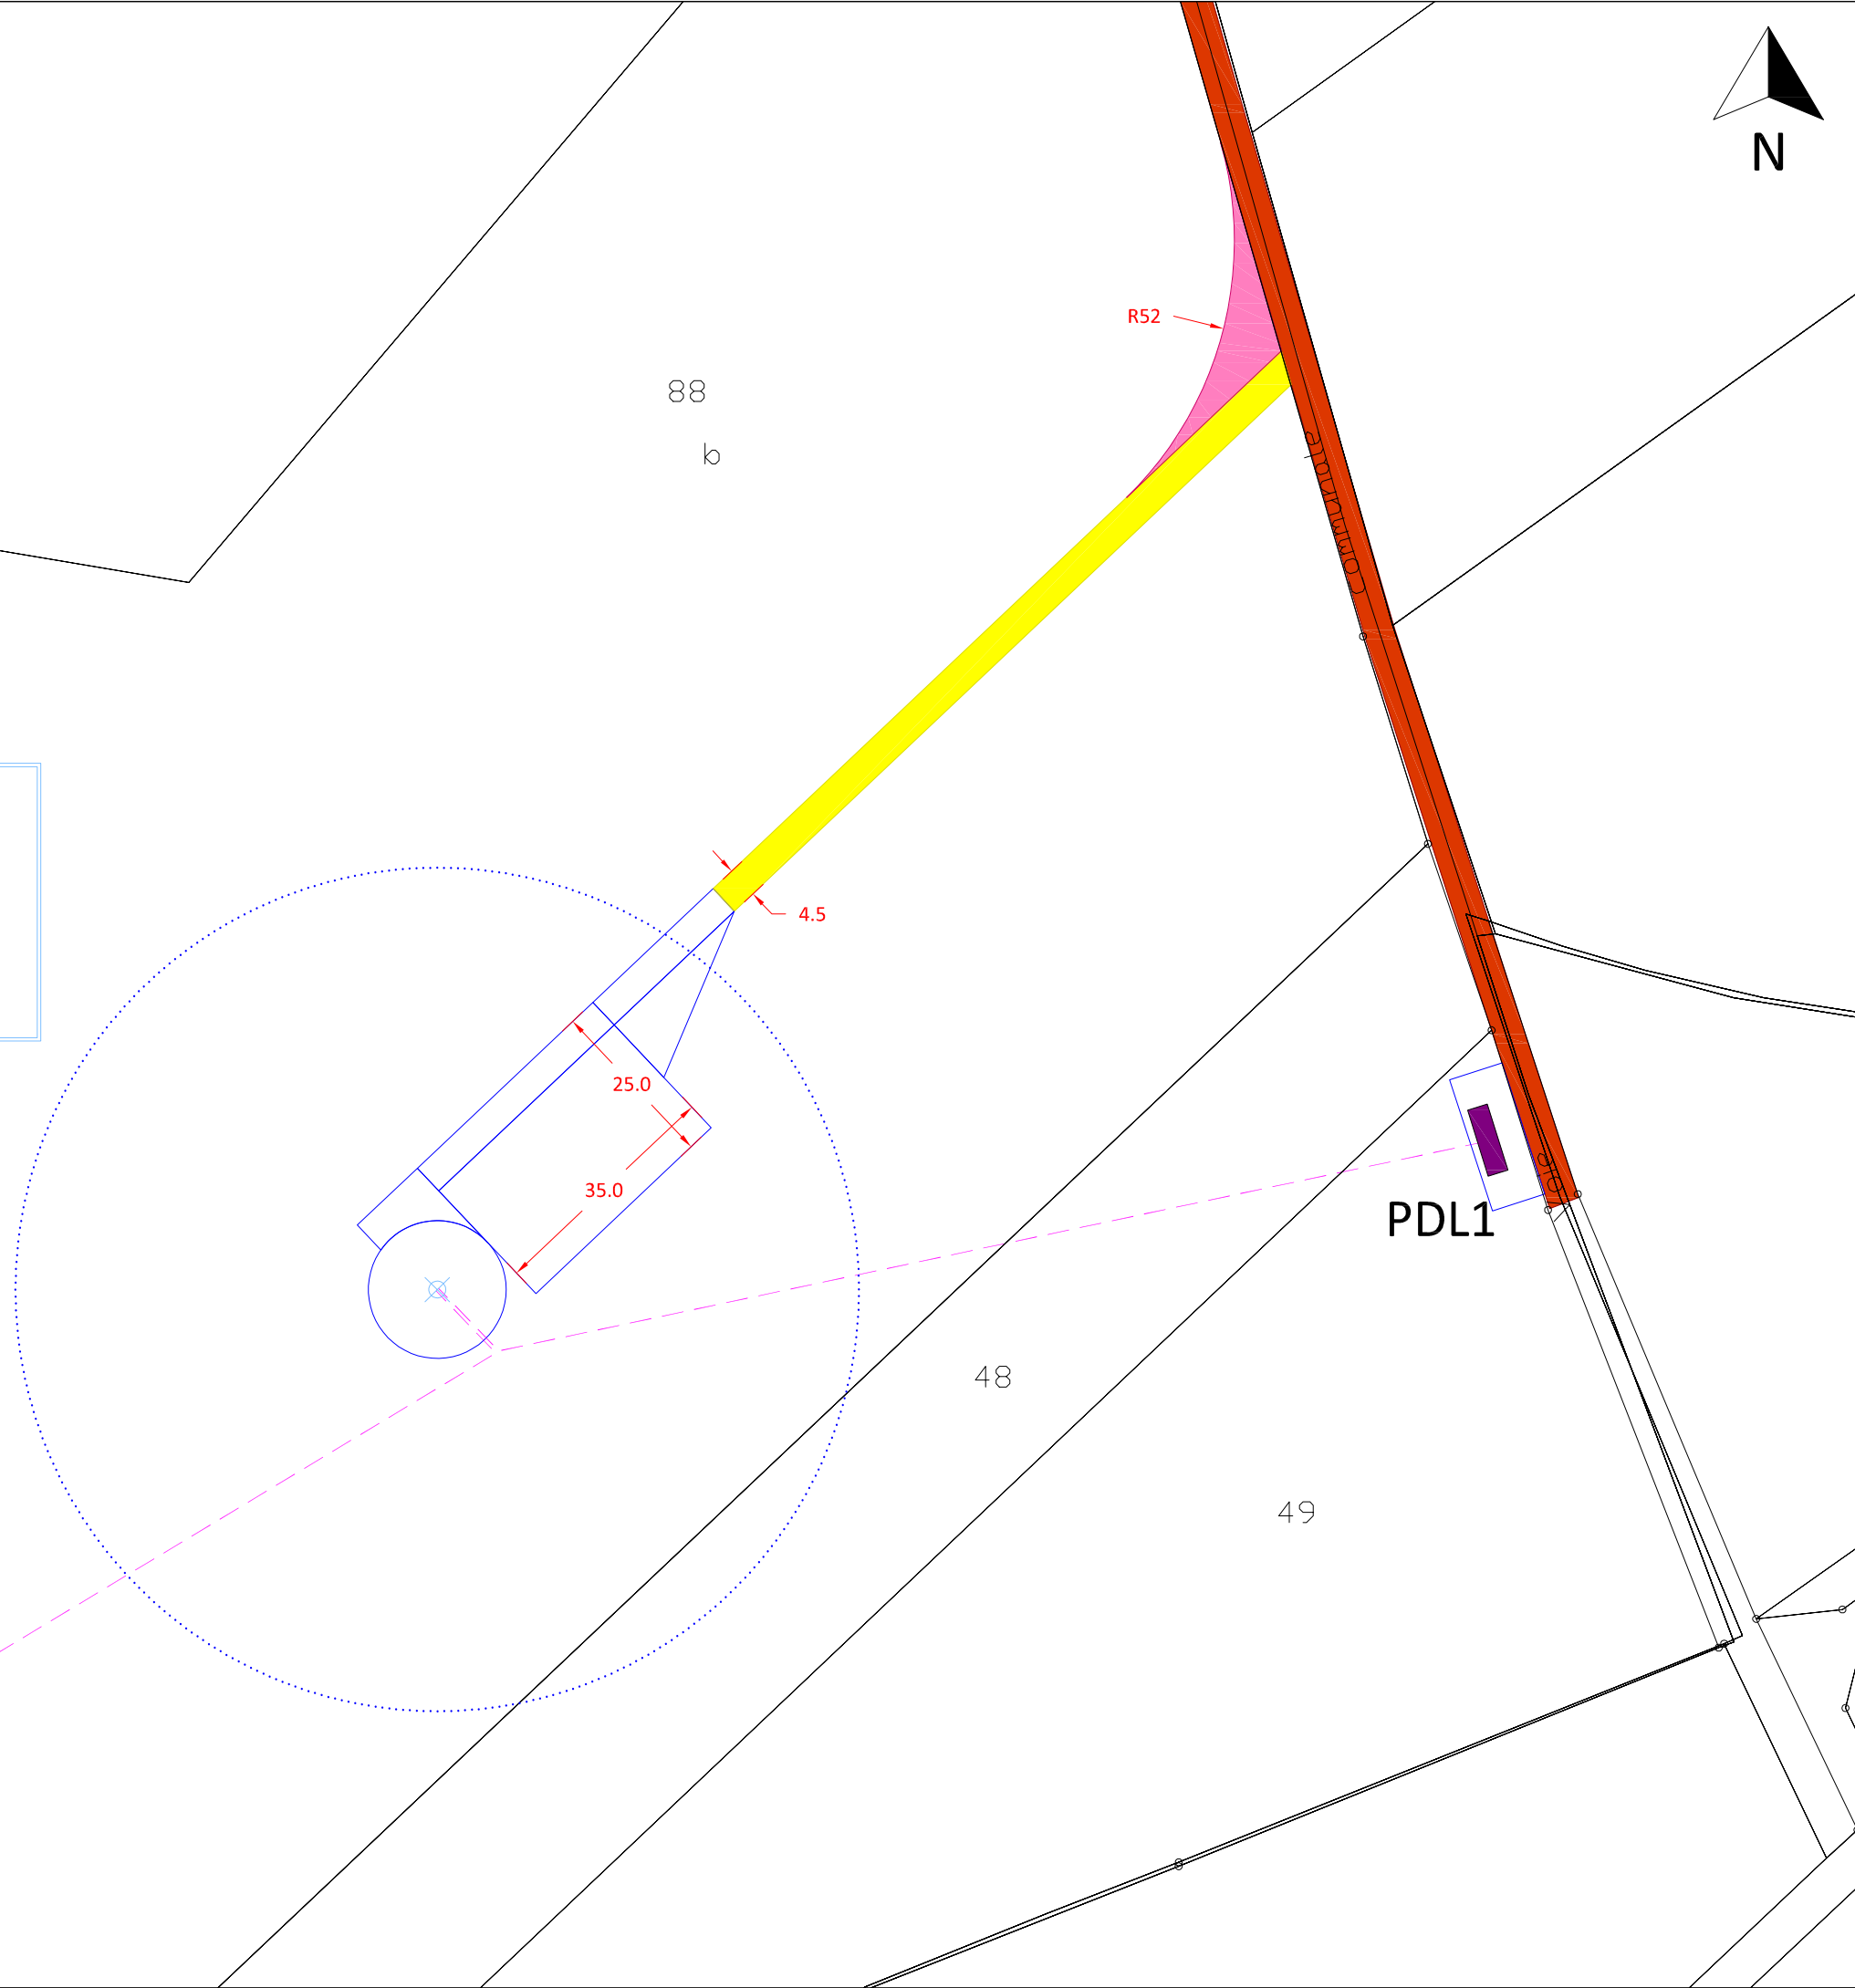

REV	DESCRIPTION	PAR	DATE

CODE PROJET 8015



CLIENT FE BEAUCAMPS-LE-JEUNE



PROJET PARC ÉOLIEN DE BEAUCAMPS-LE-JEUNE

TITRE PLAN D'IMPLANTATION E2 - PDL1

ECHELLE	1:1000	FEUILLE	01 OF 01
---------	--------	---------	----------

00	00	DATE	30/09/2020
----	----	------	------------

DIN A3

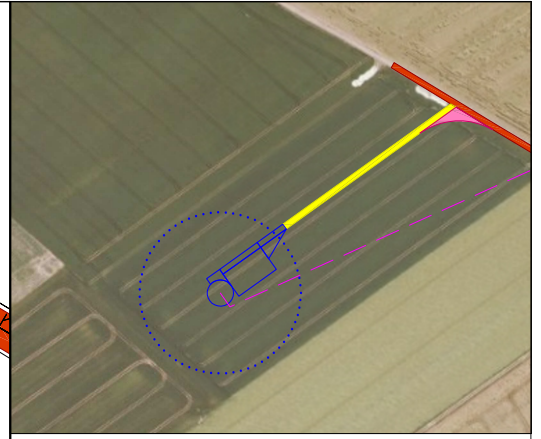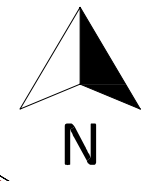

53

54

55

56

LES TERRES DES PAUVRES

E3
 X = 612173.05
 Y = 6968478.85
 Z =

R52

4.5

25.0

35.0

LÉGENDE

-  Cadastre
-  Éolienne implantation initiale
-  Surplomb
-  Câble inter-éolien
-  Poste de livraison
-  Plateforme et fondation
-  Chemin existant
-  Chemin à créer
-  Rayon de braquage provisoire

REV	DESCRIPTION	PAR	DATE
-----	-------------	-----	------

CODE PROJET 8015



CLIENT FE BEAUCAMPS-LE-JEUNE



PROJET PARC ÉOLIEN DE BEAUCAMPS-LE-JEUNE

TITRE PLAN D'IMPLANTATION E3

ECHELLE 1:1000 FEUILLE 01 OF 01

00 00 DATE 30/09/2020


DIN A3

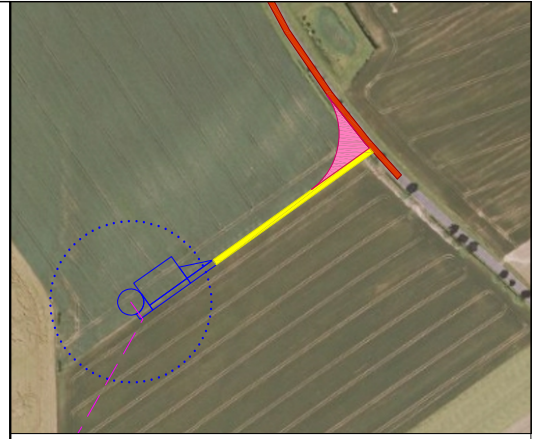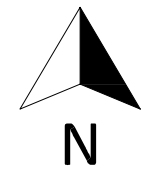

LÉGENDE

-  Cadastre
-  Éolienne implantation initiale
-  Surplomb
-  Câble inter-éolien
-  Poste de livraison
-  Plateforme et fondation
-  Chemin existant
-  Chemin à créer
-  Rayon de braquage provisoire

E4
 X = 612552.03
 Y = 6968929.92
 Z =

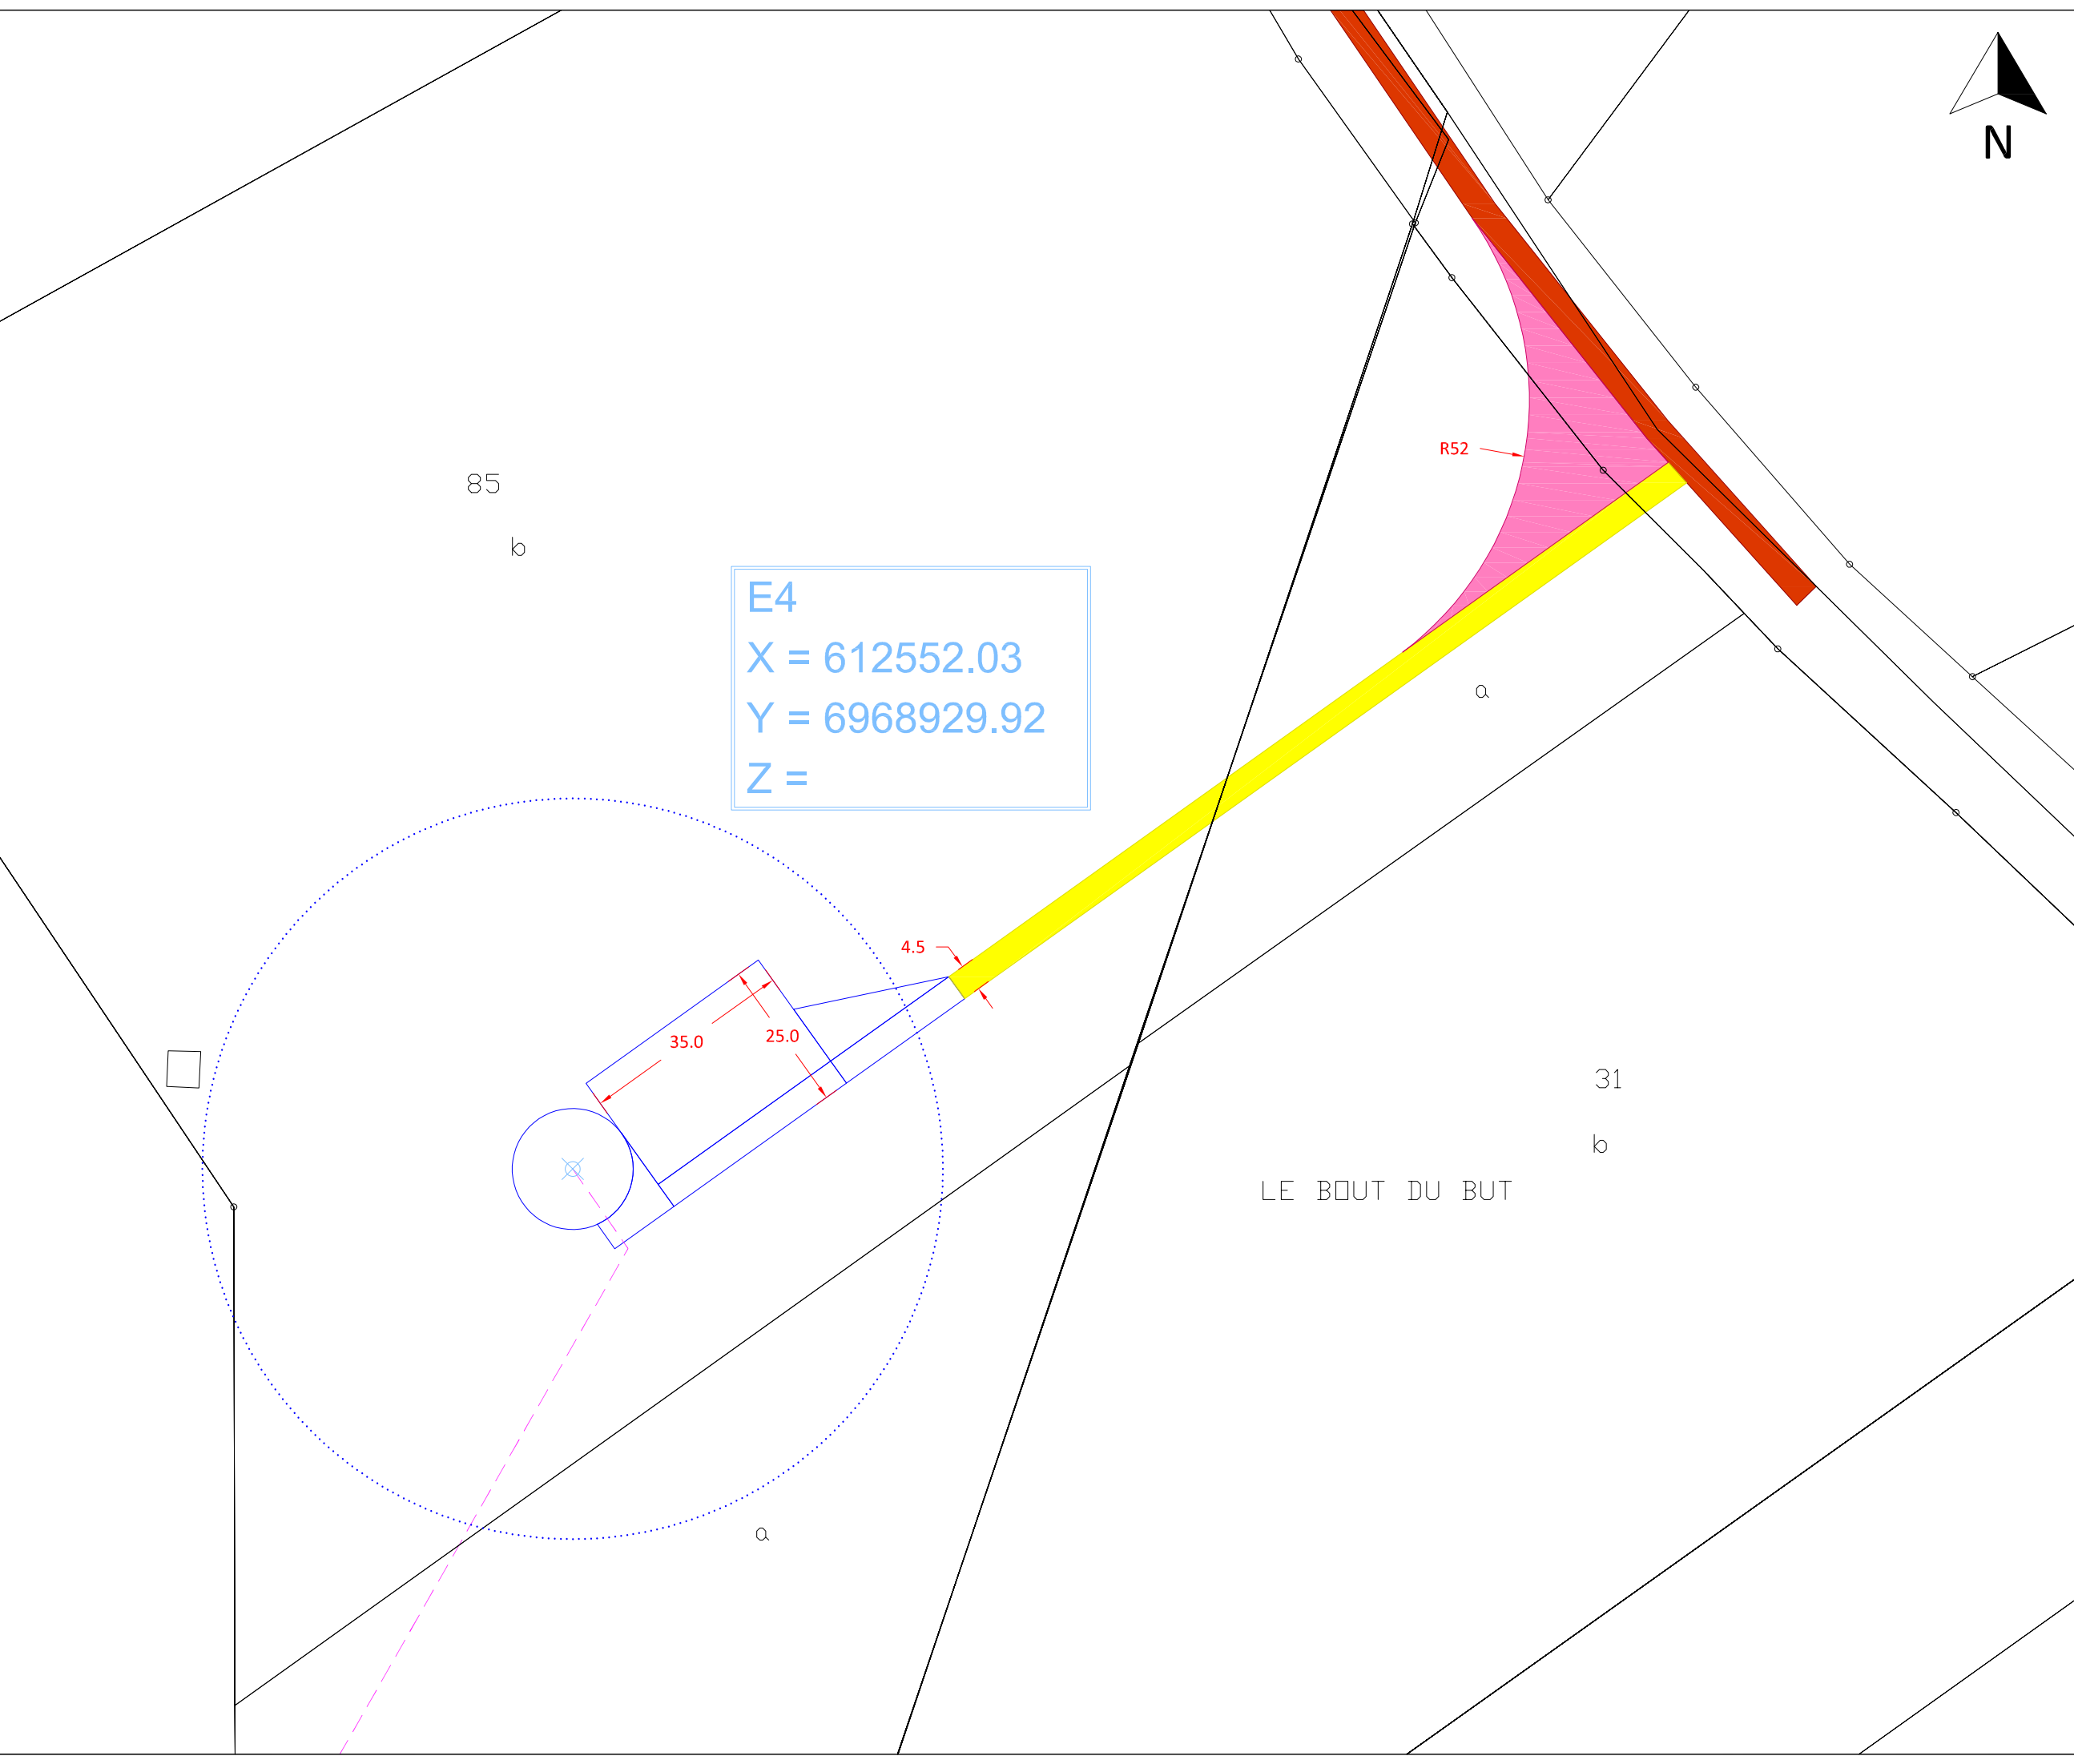

REV	DESCRIPTION	PAR	DATE
-----	-------------	-----	------

CODE PROJET **8015**



CLIENT **FE BEAUCAMPS-LE-JEUNE**



PROJET **PARC ÉOLIEN DE BEAUCAMPS-LE-JEUNE**

TITRE **PLAN D'IMPLANTATION E4**

ECHELLE 1:1000	FEUILLE 01 OF 01
----------------	------------------

00 00	DATE 30/09/2020
-------	-----------------

DIN A3

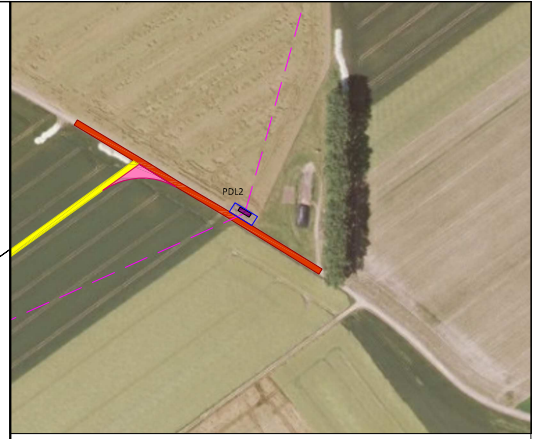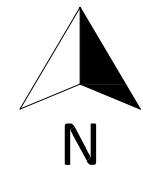

LÉGENDE

-  Cadastre
-  Éolienne implantation initiale
-  Surplomb
-  Câble inter-éolien
-  Poste de livraison
-  Plateforme et fondation
-  Chemin existant
-  Chemin à créer
-  Rayon de braquage provisoire

REV	DESCRIPTION	PAR	DATE
-----	-------------	-----	------

CODE PROJET	8015
-------------	------



CLIENT	FE BEAUCAMPS-LE-JEUNE
--------	-----------------------

PROJET	PARC ÉOLIEN DE BEAUCAMPS-LE-JEUNE
--------	-----------------------------------

TITRE	PLAN D'IMPLANTATION PDL2
-------	--------------------------

ECHELLE	1:1000	FEUILLE	01 OF 01
---------	--------	---------	----------

00	00	DATE	30/09/2020
----	----	------	------------

DIN A3

