









Plan au 1/2500

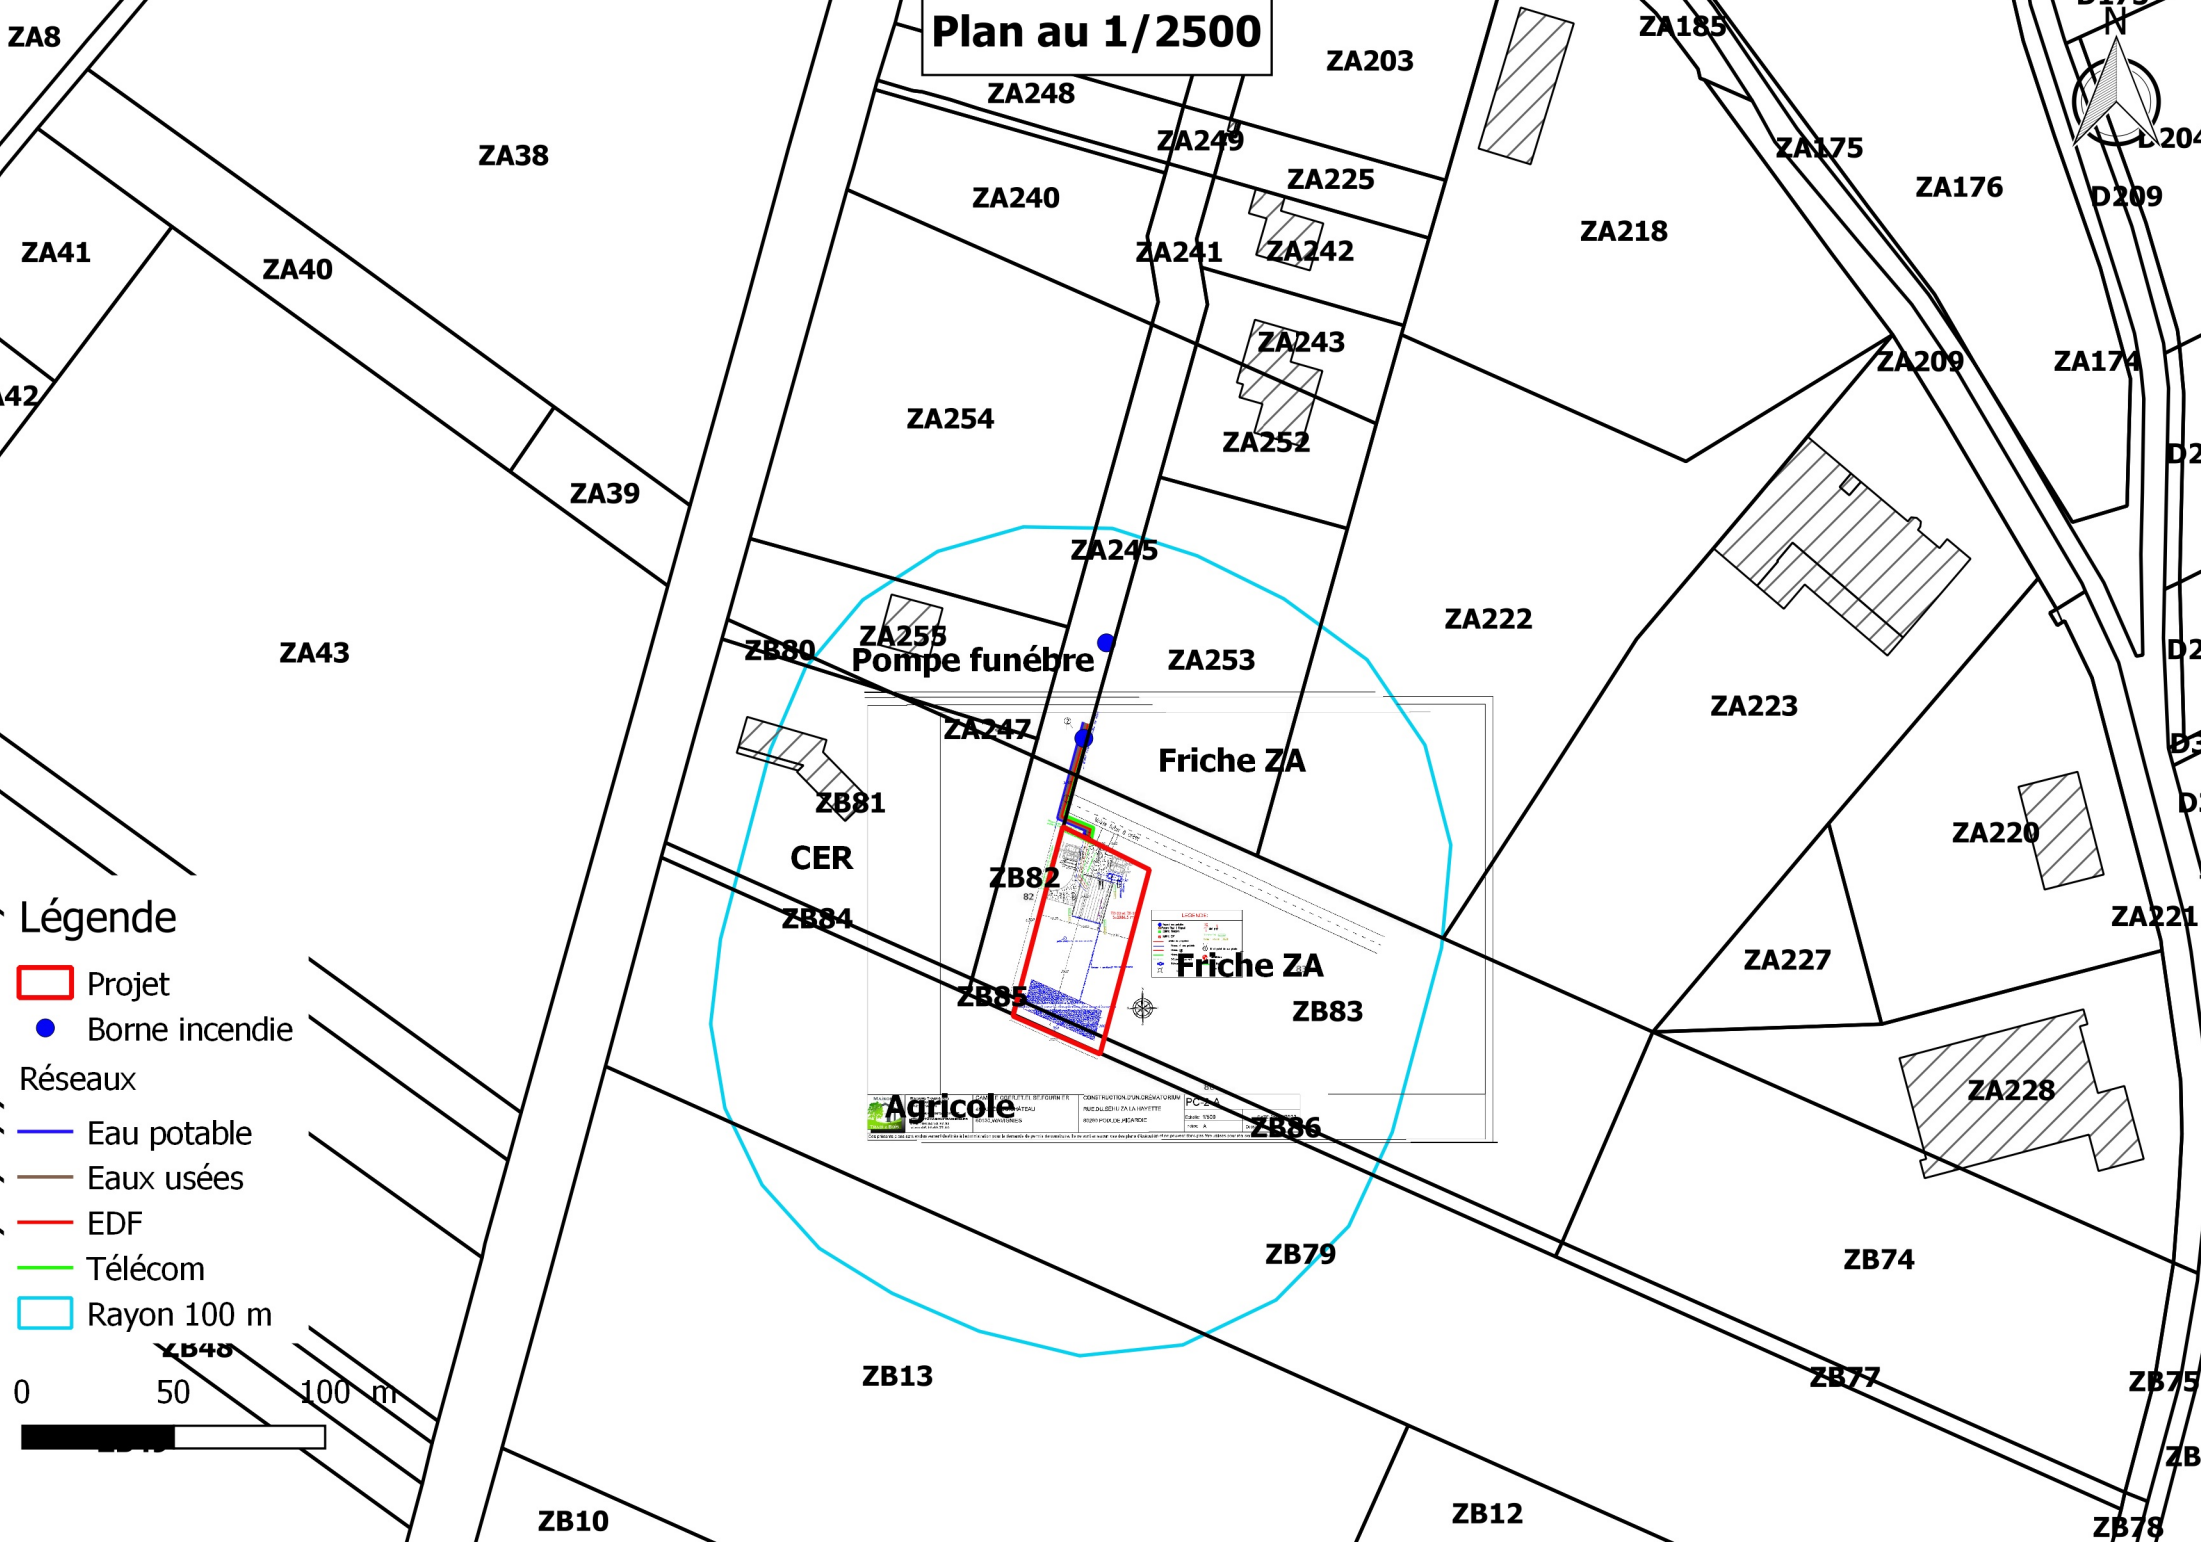

Légende

-  Projet
-  Borne incendie
- Réseaux
 -  Eau potable
 -  Eaux usées
 -  EDF
 -  Télécom
 -  Rayon 100 m

