

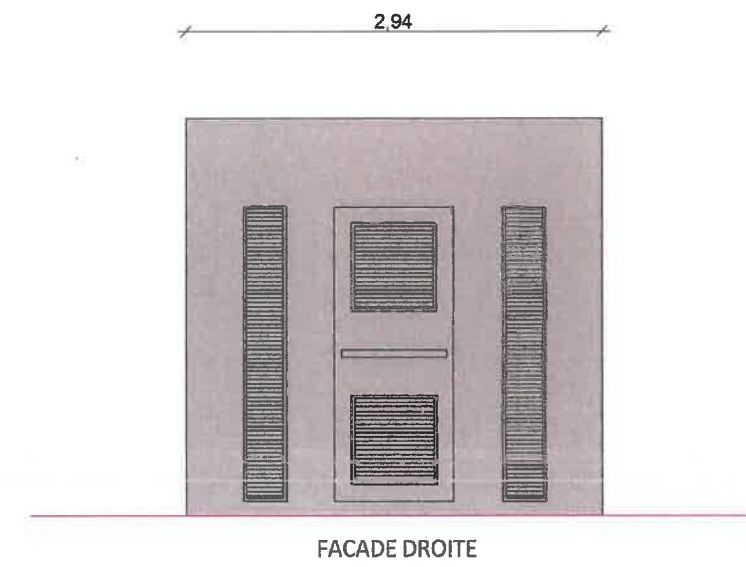
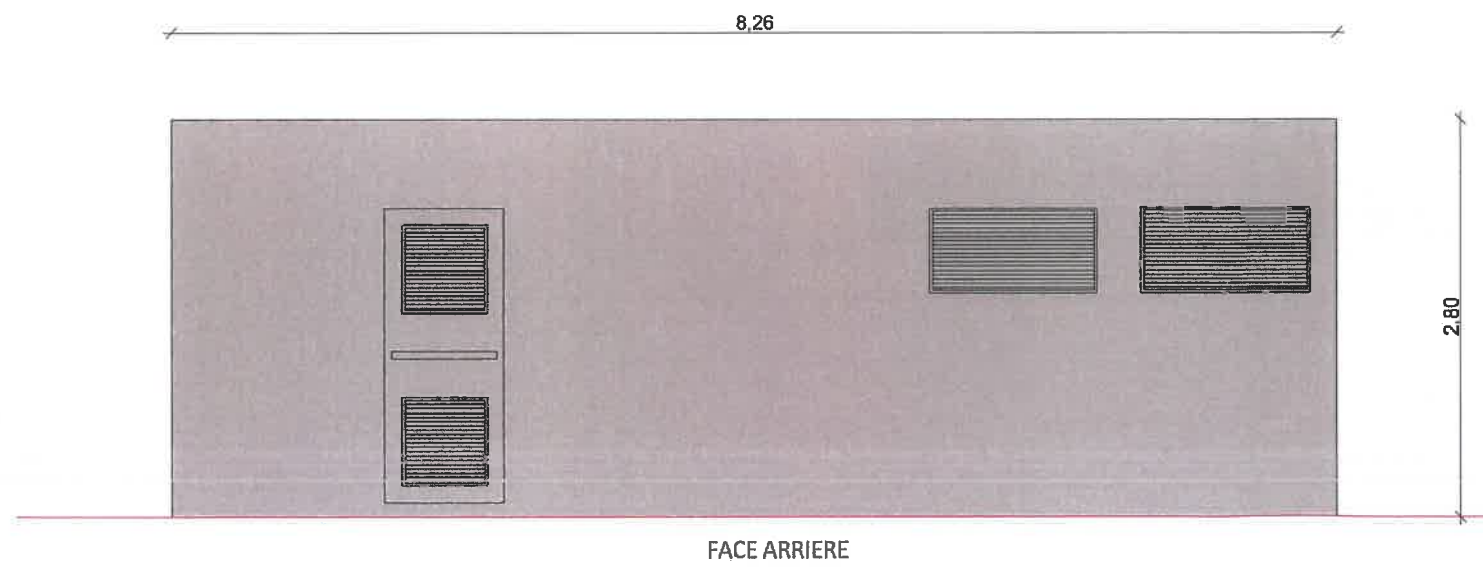
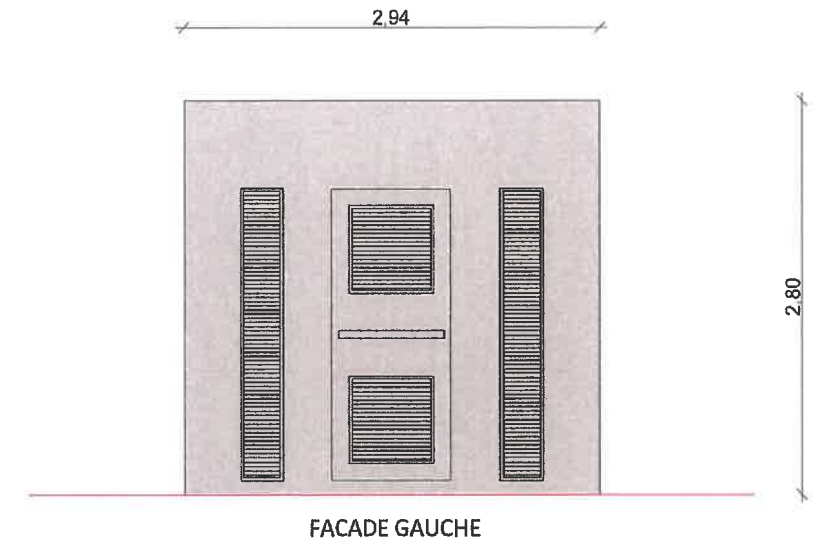


Detail d'une structure photovoltaïque 2V36


Nom du projet : <b>Dossier de Permis de Construire</b> Projet photovoltaïque de Roisel		Architecte	Maitre d'ouvrage : <b>SOLROI</b>	Légende :
Contenu du plan : <b>PC-05.1 FACADES D'UNE STRUCTURE PHOTOVOLTAIQUE 2V13</b>		<b>I'M IN ARCHITECTURE</b> 21 rue d'Alteuil 75016 PARIS 06 71 15 45 63 / im.in.archi@gmx.com SARL au capital de 16500€ 533 863 940 R.C.S. PARIS	<b>SOLROI</b> Contact :  3, rue César Cascabel Pôle Jules Verne 80440 BOVES Tél: 05 75 99 46 01 Mail: cjeundy@greenyflow.fr	Détail structure fixe :
Commune (s): Commune de Roisel (80240)	Echelle : 1:100 ROISEL PC-05.1			Type structure: structure fixe sur pieux battus Taille panneau: 1.04X2.09 Nombre de panneaux par structures: 2*13=26 panneaux Orientation: Portrait Pente:20°
Date 16/08/2022	Indice : v1			Format papier: <b>A3</b>

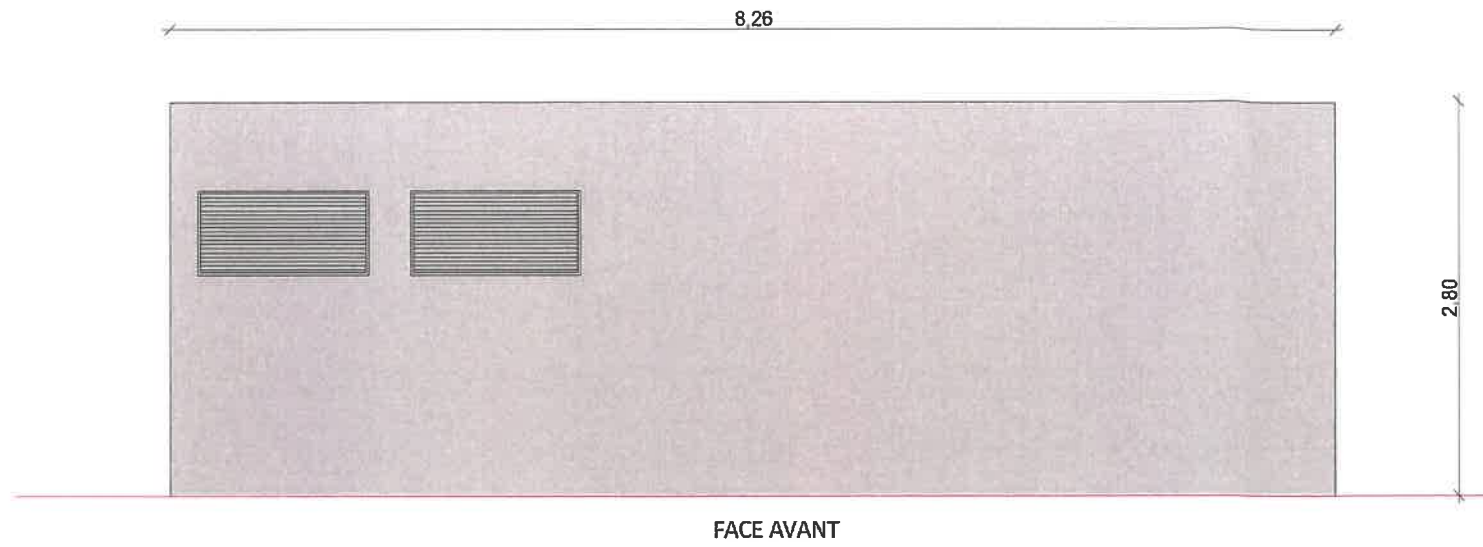

Nom du projet : <b>Dossier de Permis de Construire</b> Projet photovoltaïque de Roisel		Architecte :		Maître d'ouvrage : <b>SOLROI</b>		Légende :	
Contenu du plan : <b>PC-05.2 FACADES DU POSTE DE LIVRAISON/TRANSFORMATION</b>		Commune (s): Commune de Roisel (80240)		Contact :		Détail poste de livraison combiné poste de transformation :	
Echelle : <b>1:50</b>	ROISEL PC-05.2	<b>I'M IN ARCHITECTURE</b> 21 rue d'Alteuil 75016 PARIS 06 71 15 45 63 / im.in.archi@gmx.com SARL au capital de 16500€ 533 863 941 R.C.S. PARIS		 3, Rue César Cascahé Pôles Jules Verne 80440 BOVES Tél: 06 75 99 45 01 Mail: cboundy@greenyellow.fr		Longueur : 8.26m	
Date 16/08/2022	Indice : v1					Format papier: <b>A3</b>	
						Teinte : RAL 7032 Gris silex	

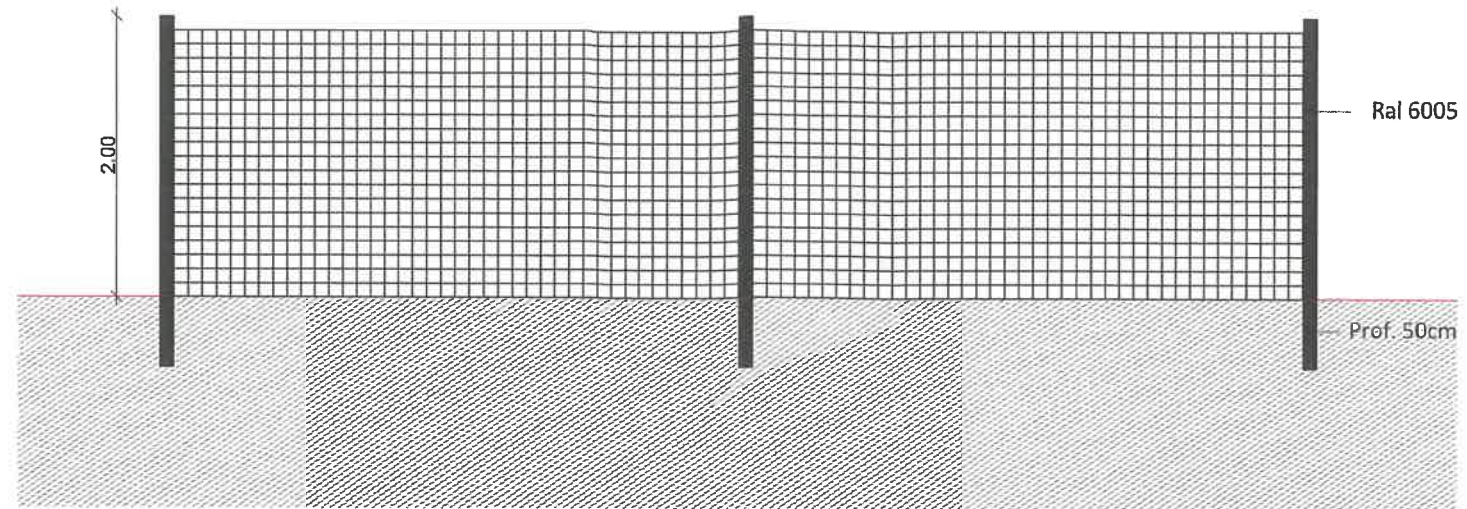

Détail de la clôture grillagée

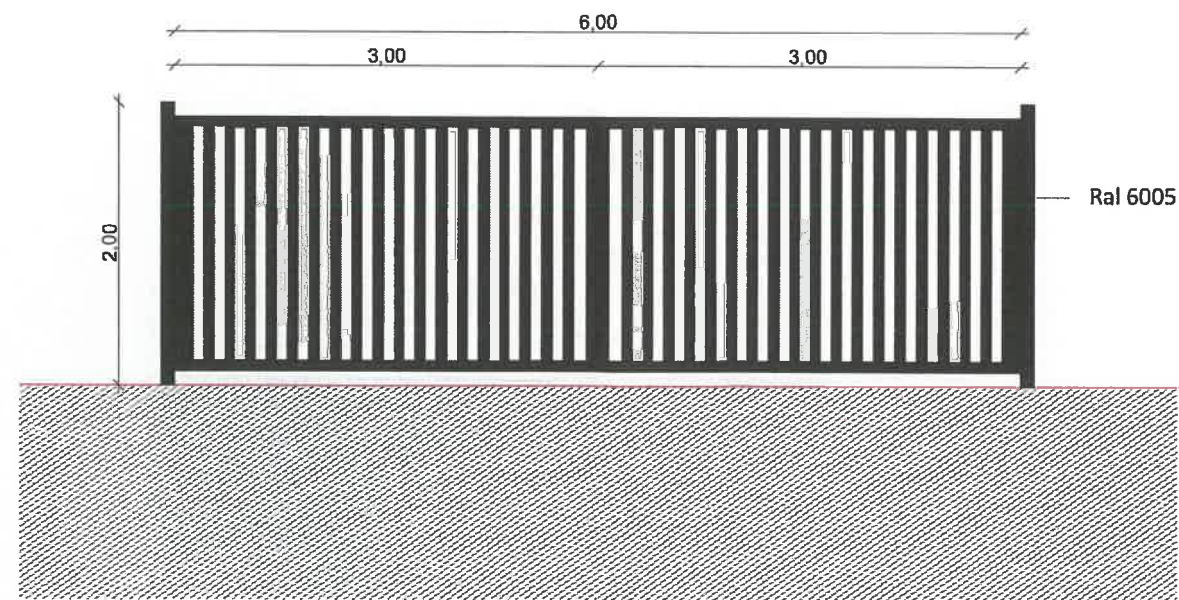

Détail des portails

Nom du projet :		Dossier de Permis de Construire Projet photovoltaïque de Roisel		Architecte :		Maître d'ouvrage : SOLROI		Légende :	
Contenu du plan :		PC-05.3 FACADES DE LA CLÔTURE ET DES PORTAILS		<b>I'M IN ARCHITECTURE</b> 21 rue d'Auteuil 75016 PARIS 06 71 15 45 63 / im.in.archi@gmx.com SARL au capital de 16500€ 533 863 940 R.C.S. PARIS		 <b>SOLROI</b> 3, Rue César Casabiel Pôle Jules Verne 80440 BOVES Tél: 06 75 99 46 01 Mail: cjoundy@greenyellow.fr		Détail portail :	
Commune (s):		Commune de Roisel (80240)						Longueur : 8m, deux battants de 4m	
Echelle :		1:50 ROISEL PC-05.3						Hauteur : 2m	
Date		Indice : v1		Format papier:		Détail clôture :		Hauteur : 2m	
16/08/2022				A3		Teinte : RAL 6005 vert mousse			