

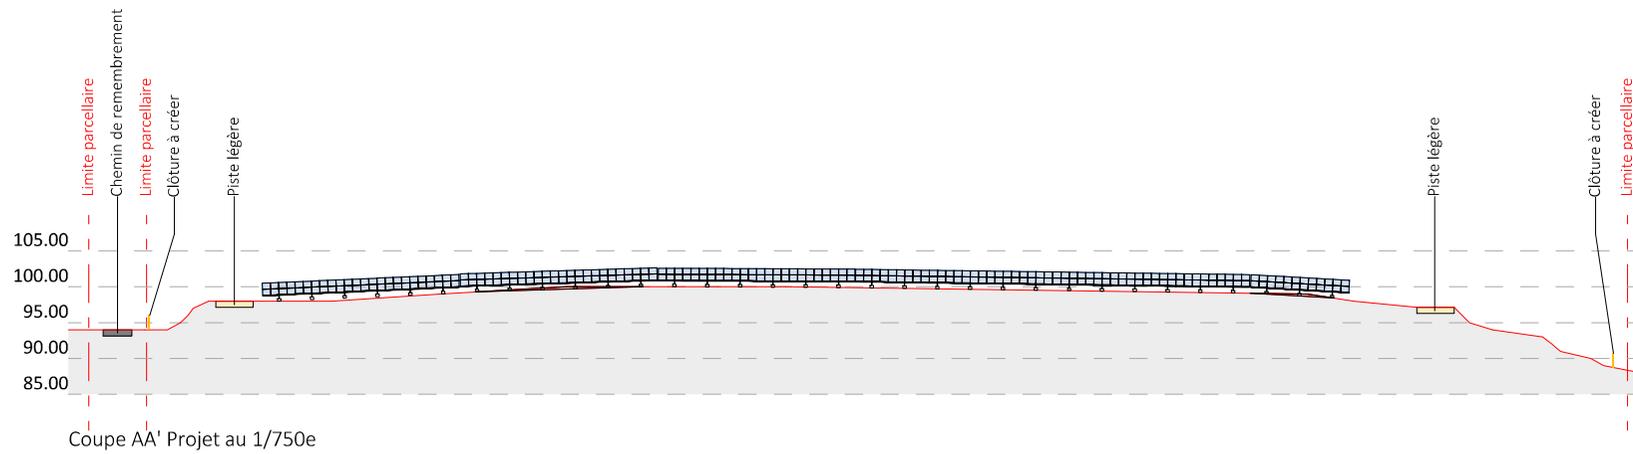



Nom du projet : Dossier de Permis de Construire Projet photovoltaïque d'Albert		Architecte :	Maître d'ouvrage : SOLROI	Légende :	
Contenu du plan : PC-03.1 PLAN DE LOCALISATION DES COUPES			Contact :	Structures photovoltaïque	Limite de lieux-dits
Commune (s) : Commune d'Albert (80300)		I'M IN ARCHITECTURE 21 rue d'Artois 75016 PARIS 06 71 15 45 63 // im.in.archi@gmx.com SARL au capital de 16500€ 533 863 940 R.C.S. PARIS	 3, Rue César Cascabel Pôles Jules Verne 80440 SOVES Tél: 02 25 39 66 01 Mail: cpundy@greenyellow.fr	Clôture à créer	Piste périphérique à créer largeur 6m
Echelle : 1:1500	ALBERT PC-03.1			Poste de livraison/transformation	Végétation existante
Date : 10/03/2023	Indice : v1			Format papier : A3	

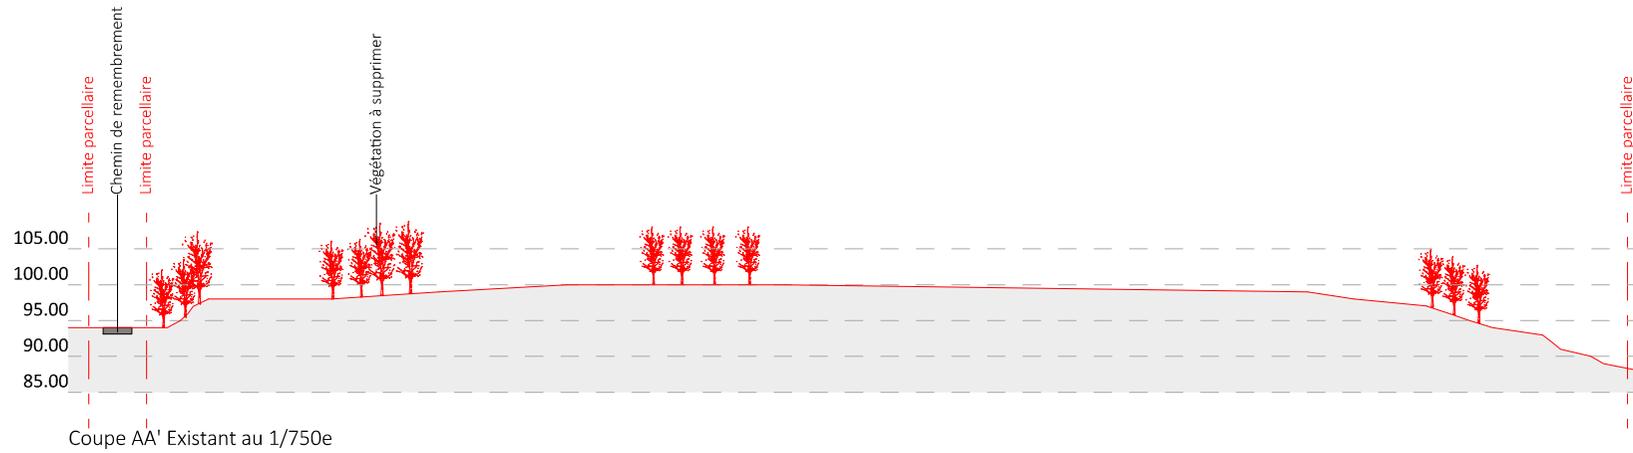

Nom du projet :		Dossier de Permis de Construire Projet photovoltaïque d'Albert		Architecte :	Maître d'ouvrage : SOLROI		Légende :	
Contenu du plan :		PC-03.2 PLAN EN COUPE A-A' DU TERRAIN					Structures photovoltaïques Voie existante Piste périphérique à créer largeur 6m Clôture à créer Végétation existante à supprimer Végétation existante Déblai	
Commune (s):		Commune d'Albert (80300)						
Echelle :	1:750	ALBERT PC-03.2						
Date	10/03/2023	Indice :	v1	Format papier:	A3			

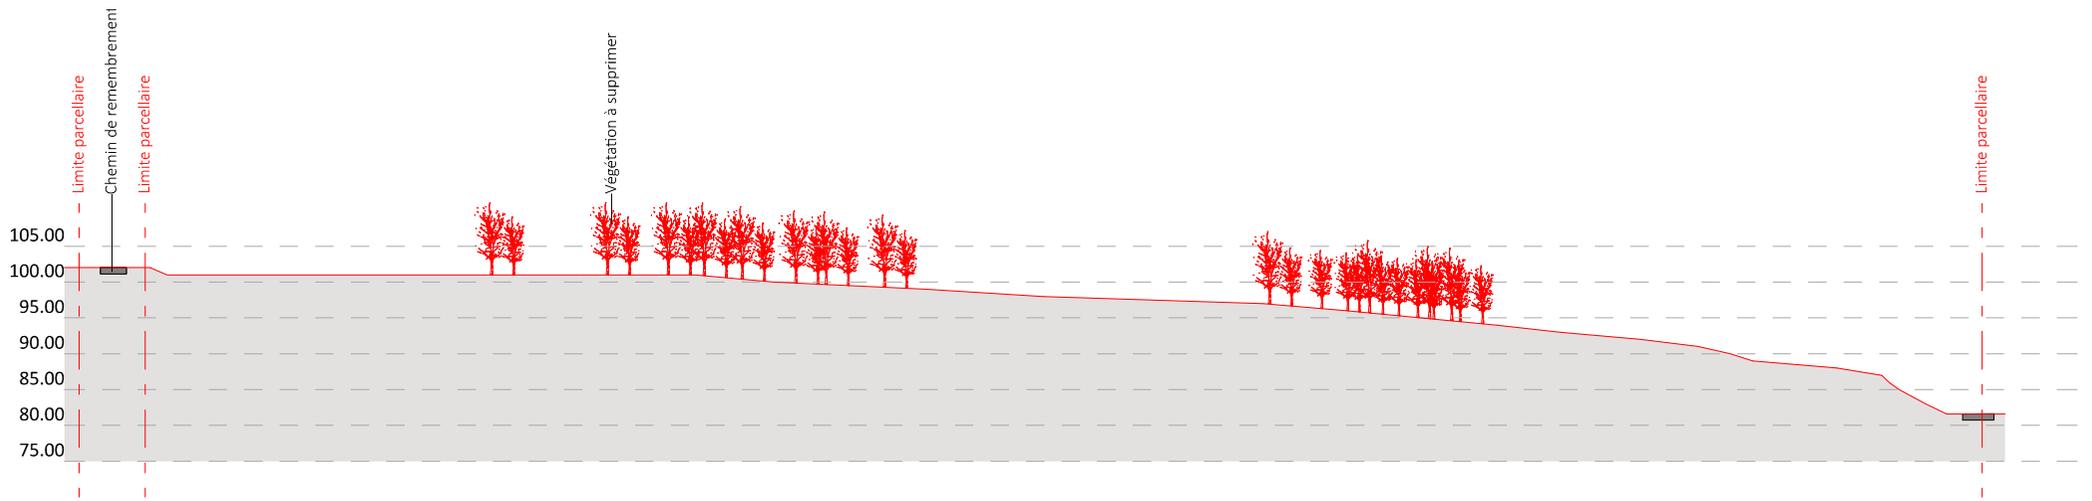


Coupe BB' Projet au 1/750e

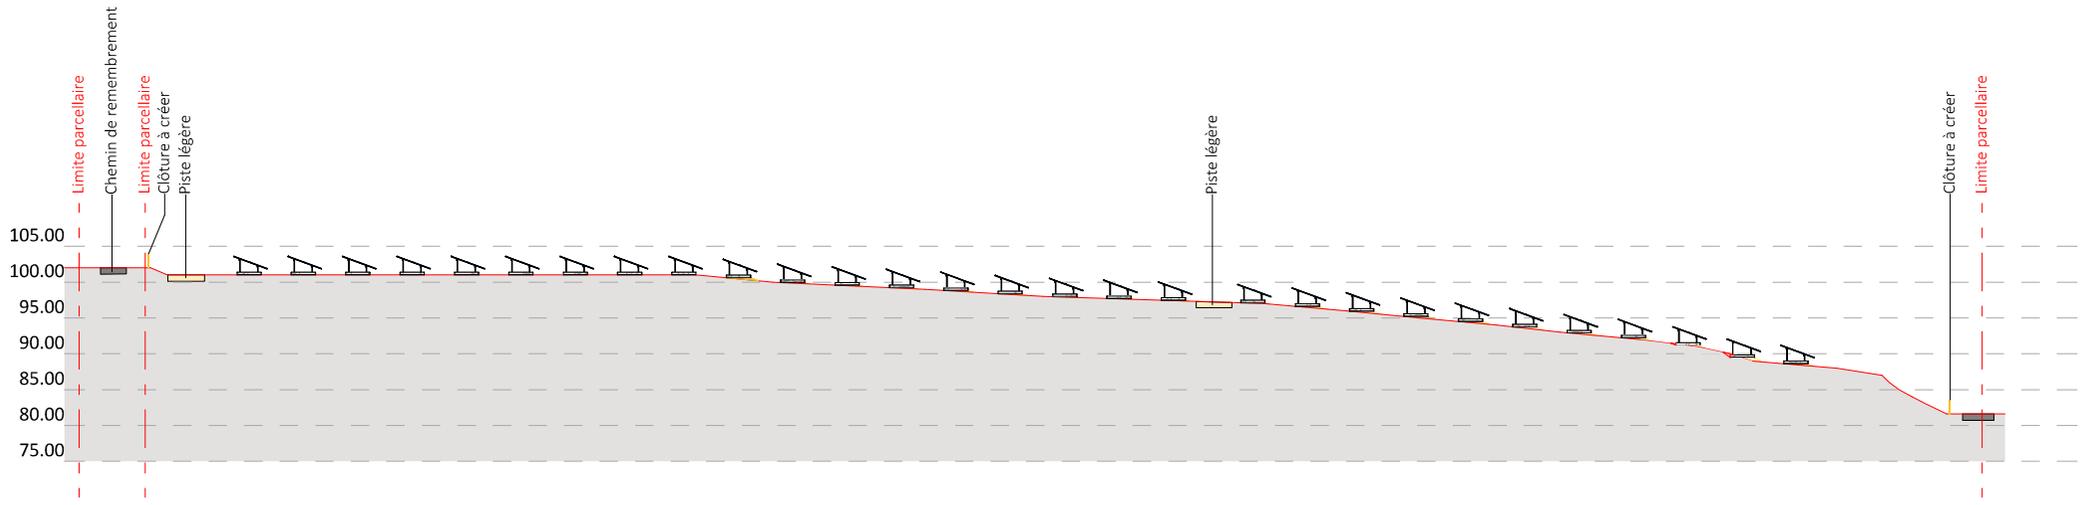


Coupe BB' Projet au 1/750e

Nom du projet :		Dossier de Permis de Construire Projet photovoltaïque d'Albert		Architecte :	Maître d'ouvrage : SOLROI		Légende :	Végétation existante à supprimer Végétation existante Remblai Déblai
Contenu du plan :		PC-03.3 PLAN EN COUPE B-B' DU TERRAIN		 I'M IN ARCHITECTURE 21 rue d'Aviateuil 75016 PARIS 06 71 15 45 63 // im.in.archi@gmx.com SARL au capital de 16500€ 533 863 940 R.C.S. PARIS	 Contact : 3, Rue César Caire / Pôles Jules Verne 80440 SOVAES Tél: 09 25 39 44 01 Mail: cpoundy@greenyellow.fr	Structures photovoltaïque Voie existante Piste périphérique à créer largeur 6m Clôture à créer		
Commune (s):		Commune d'Albert (80300)						
Echelle :	1:750	ALBERT PC-03.3						
Date	10/03/2023	Indice :	v1	Format papier:	A3			

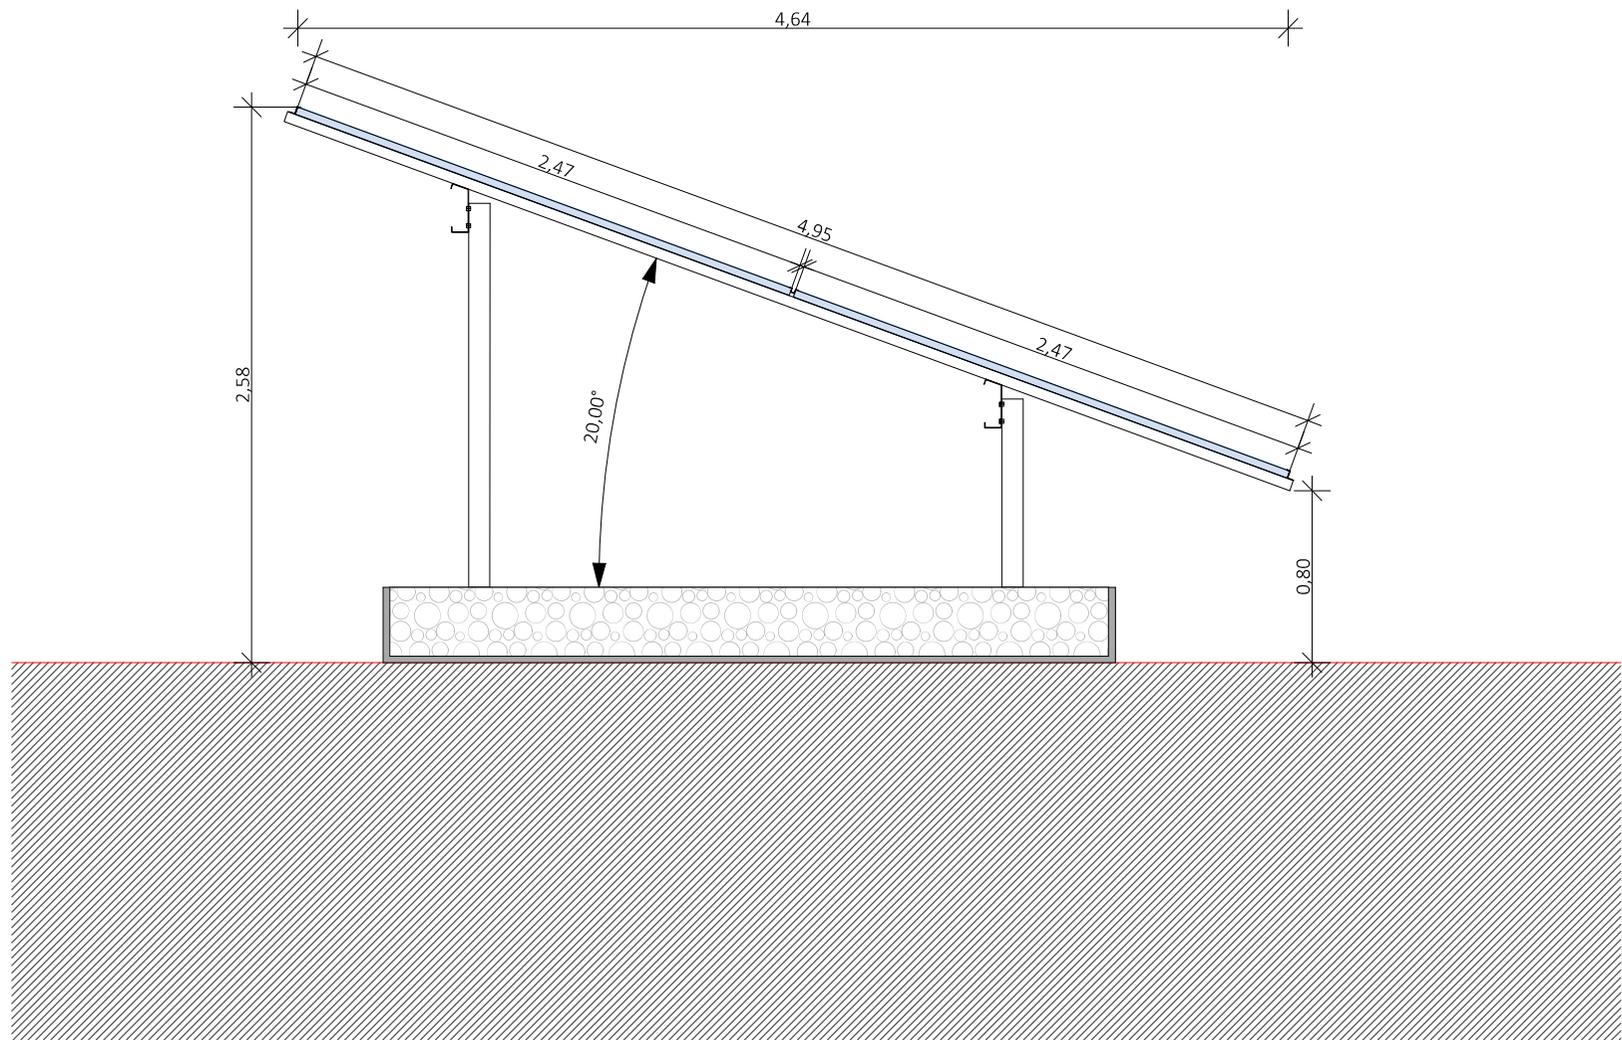


Detail d'une structure photovoltaïque 20°



Nom du projet :		Dossier de Permis de Construire Projet photovoltaïque d'Albert		Architecte :		Maître d'ouvrage : SOLROI		Légende :	
Contenu du plan :		PC-03.4 DETAIL STRUCTURE PHOTOVOLTAIQUE						Détail structure fixe :	
Commune (s):		Commune d'Albert (80300)						Type structure: structure fixe sur longrine béton	
Echelle :		1:25 ALBERT PC-03.4						Taille panneau: 1.13X2.47	
Date		Indice : v1		Format papier:		Nombre de panneaux par structures: 2*13=26 panneaux		Orientation: Portrait	
10/03/2023				A3		Pente:20°			

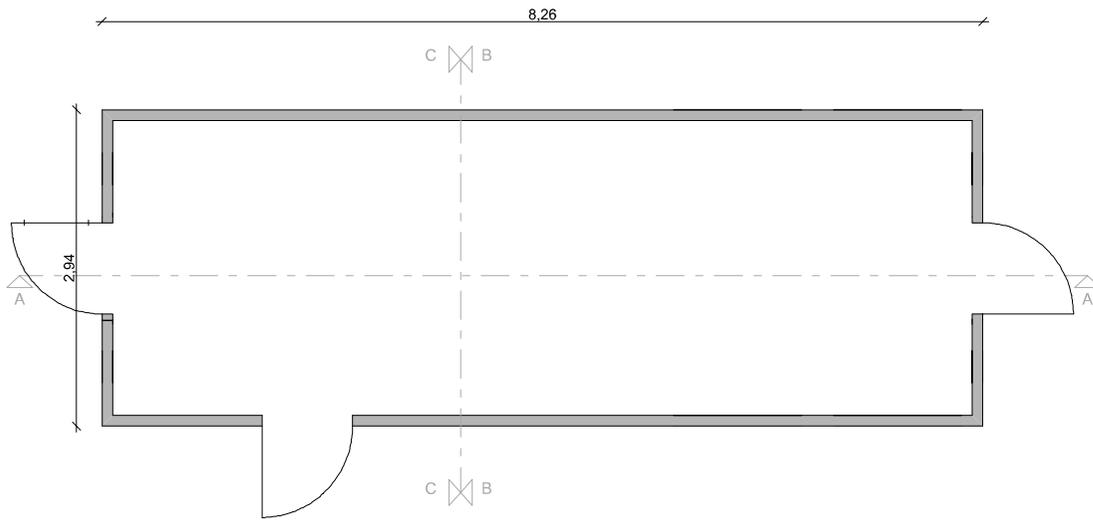

PLAN DE LOCALISATION DES COUPES

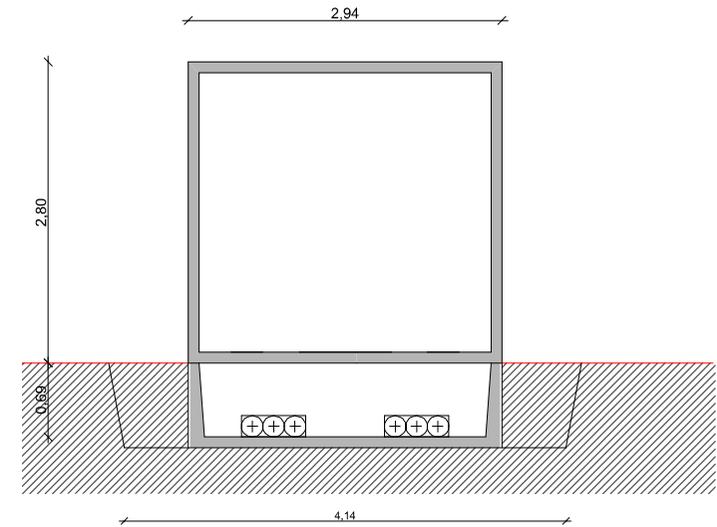

COUPE B-B

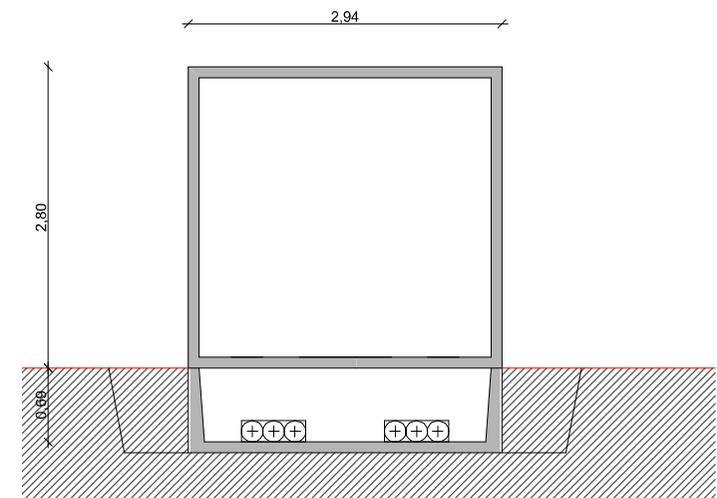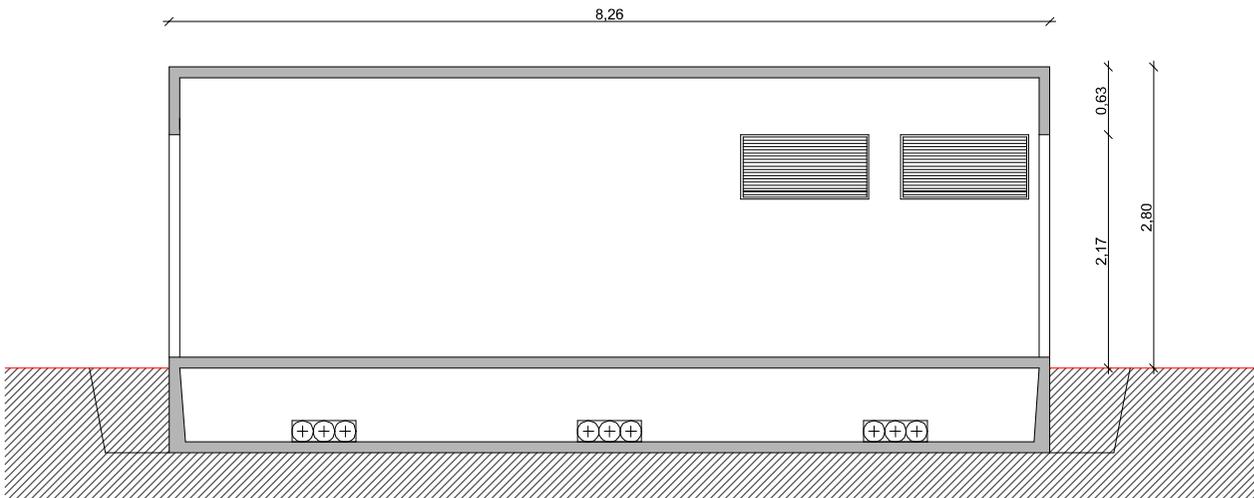

Nom du projet :		Dossier de Permis de Construire Projet photovoltaïque d'Albert		Architecte :		Maître d'ouvrage : SOLROI		Légende :			
Contenu du plan :		PC-03.5 DETAIL DU POSTE DE LIVRAISON ET DE TRANSFORMATION		I'M IN ARCHITECTURE 21 rue d'Avreuil 75016 PARIS 06 71 15 45 63 // im.in.archi@gmx.com SARL au capital de 16500€ 533 963 940 R.C.S. PARIS		 3, Rue César Cascabel Pôlé Jules Verne 80440 SOVES Tél: 02 25 39 44 01 Mail: cpoundy@greenyellow.fr		Détail du poste de livraison et de transformation :			
Commune (s) :		Commune d'Albert (80300)						Longueur : 8.26m		Largeur : 2.94m	
Echelle :		1:50 ALBERT PC-03.5						Hauteur : 2.80m		Teinte : RAL 7032 Gris silex	
Date	Indice : v1	Format papier :		A3				P.15/30			
10/03/2023											