



Canalisation de transport de gaz naturel
ARTERE DES HAUTS DE FRANCE II DN1200
Département de la Somme

PLAN DE SITUATION DES PARCELLES A DEFRICHER

E38-SCA-XP-00-PSD-005

FOLIO
1/4


Echelle
1:25000

CENTRE D'INGENIERIE

7 rue du 19 mars 1962 - 92622 GENNEVILLIERS cedex - téléphone 01 56 04 01 00 - télécopie 01 56 04 00 99 - www.grtgaz.com

SA au capital de 536 920 790 euros - RCS Nanterre 440 117 620

Ce document est la propriété de GRTgaz, il ne peut être reproduit ou divulgué sans autorisation.

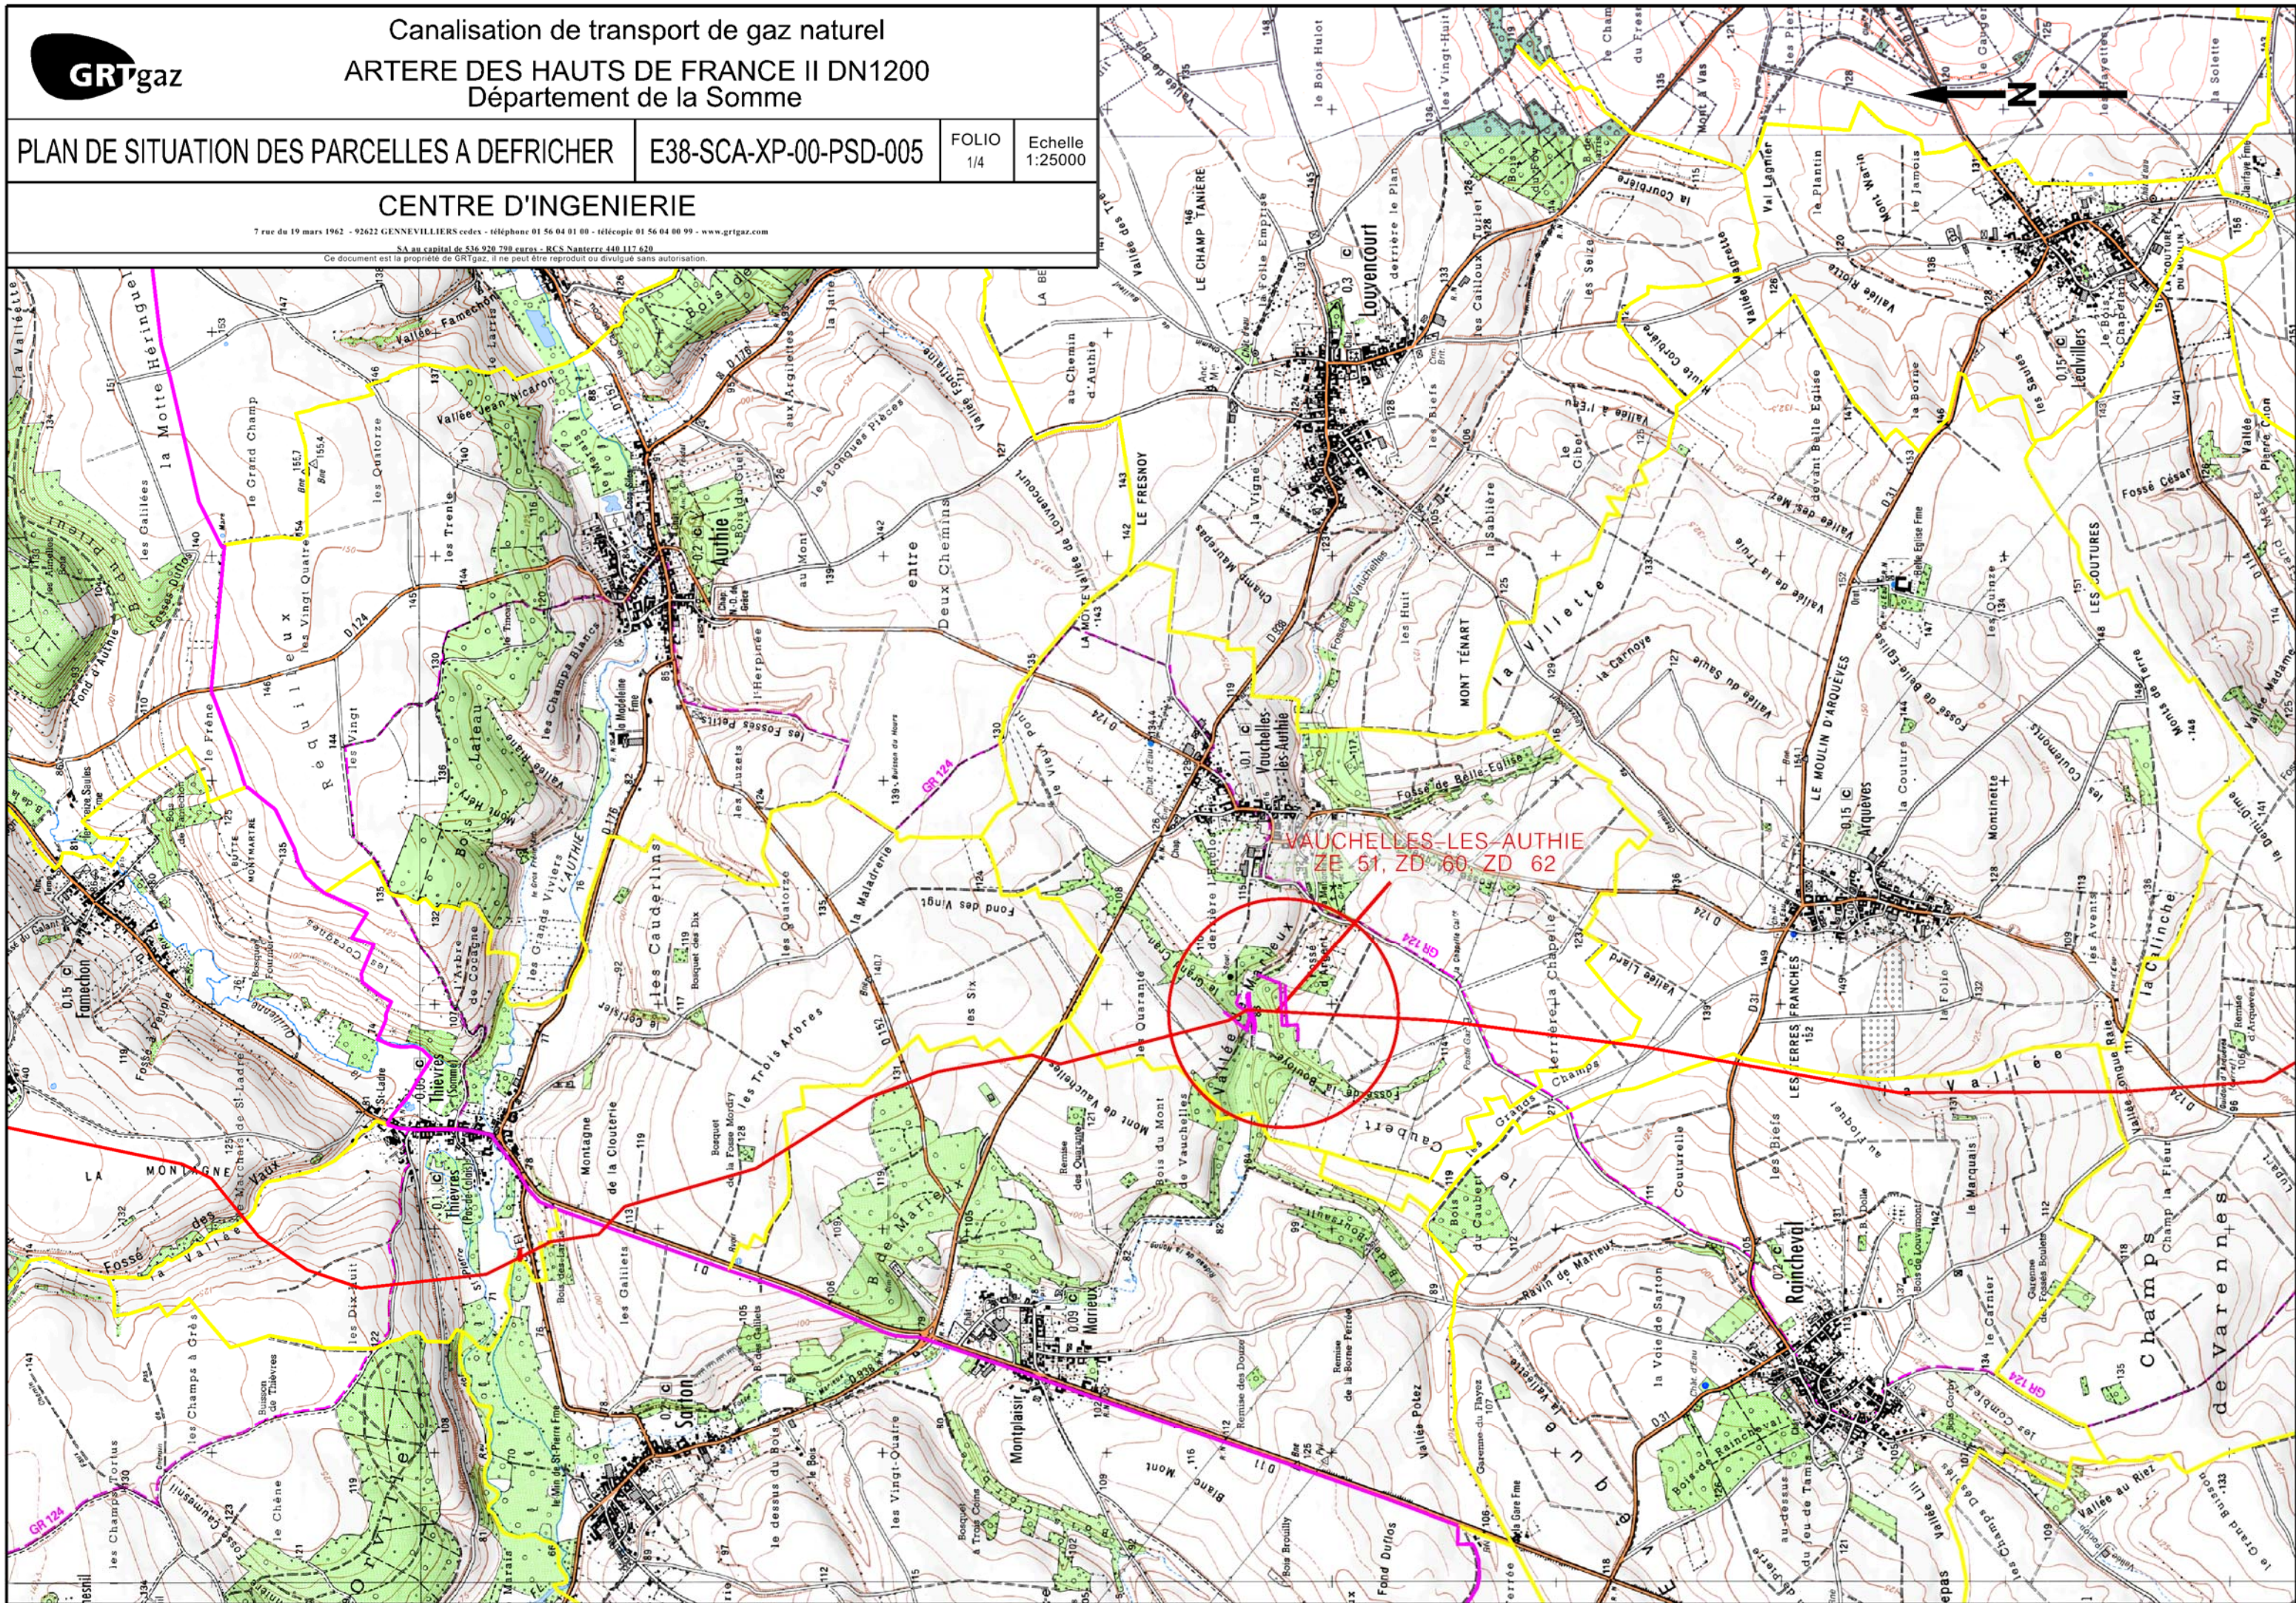



Canalisation de transport de gaz naturel
ARTERE DES HAUTS DE FRANCE II DN1200
 Département de la Somme

PLAN DE SITUATION DES PARCELLES A DEFRICHER

E38-SCA-XP-00-PSD-005

FOLIO
2/4


Echelle
1:25000

CENTRE D'INGENIERIE

7 rue du 19 mars 1962 - 92622 GENNEVILLIERS cedex - téléphone 01 56 04 01 00 - télécopie 01 56 04 00 99 - www.grtgaz.com

SA au capital de 536 920 790 euros - RCS Nanterre 440 117 620

Ce document est la propriété de GRTgaz, il ne peut être reproduit ou divulgué sans autorisation.

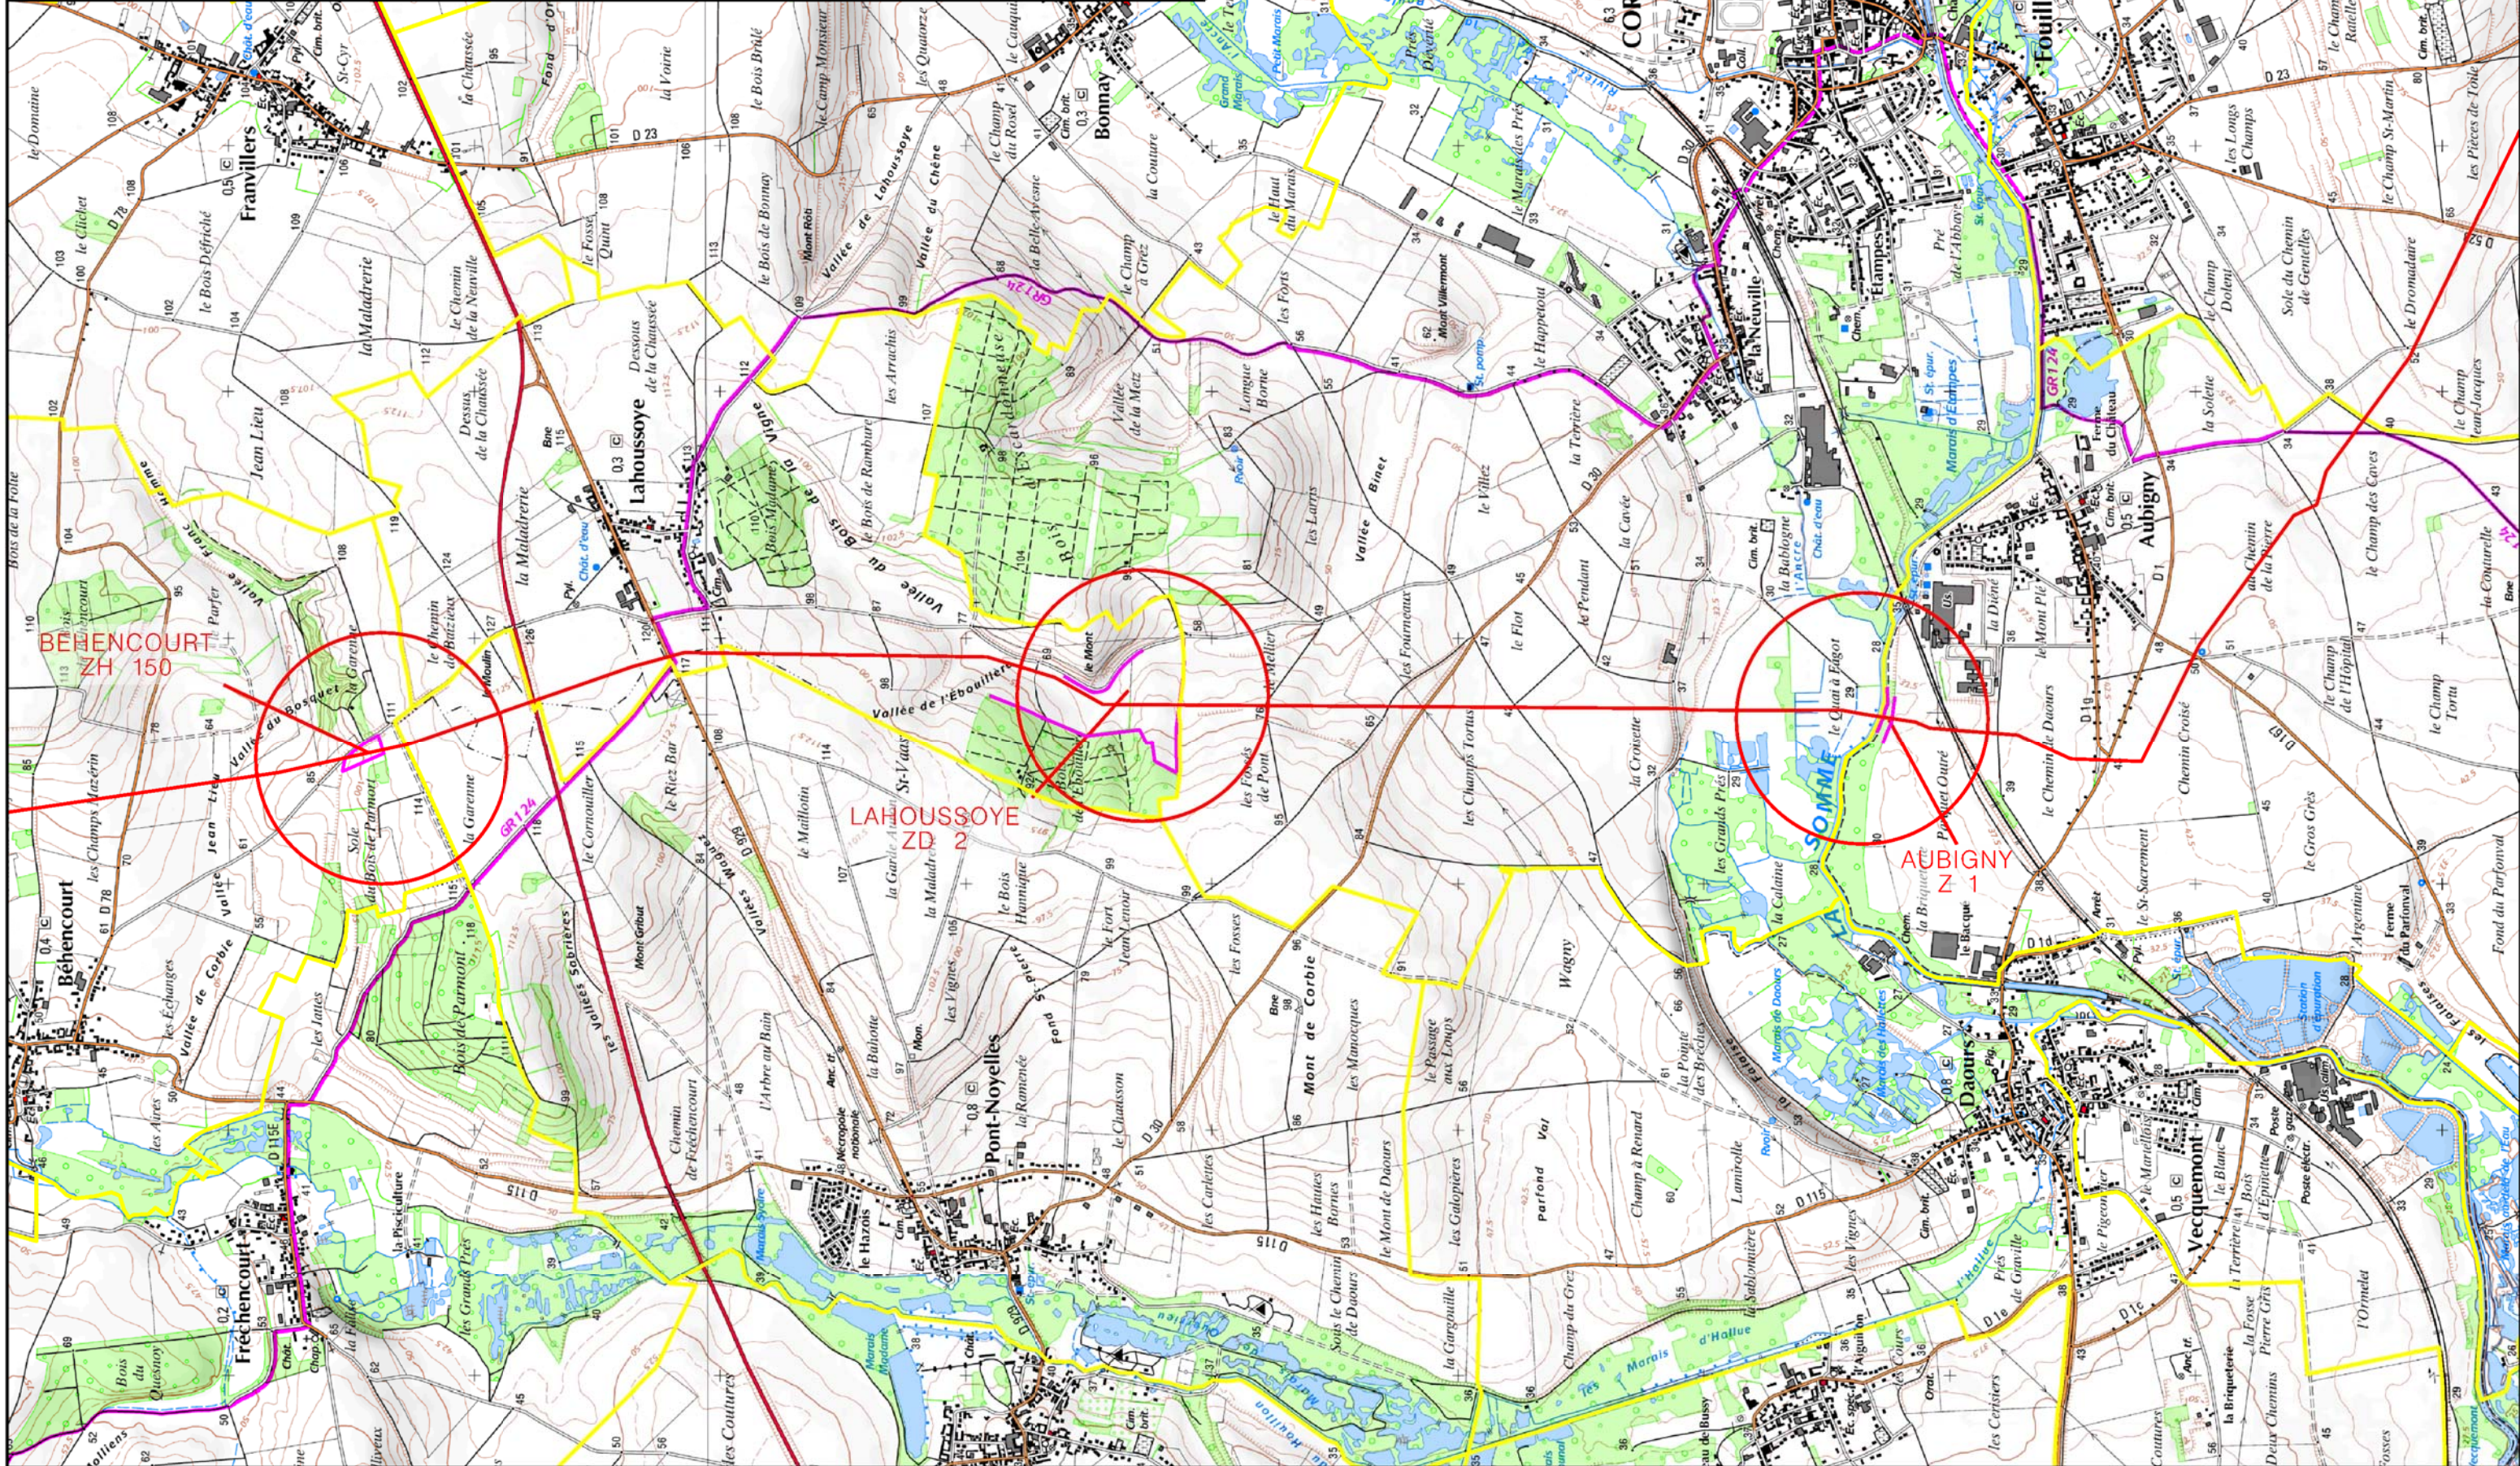



Canalisation de transport de gaz naturel
ARTERE DES HAUTS DE FRANCE II DN1200
Département de la Somme

PLAN DE SITUATION DES PARCELLES A DEFRICHER


E38-SCA-XP-00-PSD-005

FOLIO
3/4

Echelle
1:25000

CENTRE D'INGENIERIE

7 rue du 19 mars 1962 - 92622 GENNEVILLIERS cedex - téléphone 01 56 04 01 00 - télécopie 01 56 04 00 99 - www.grtgaz.com
SA au capital de 536 920 790 euros - RCS Nanterre 440 117 620
Ce document est la propriété de GRTgaz, il ne peut être reproduit ou divulgué sans autorisation.

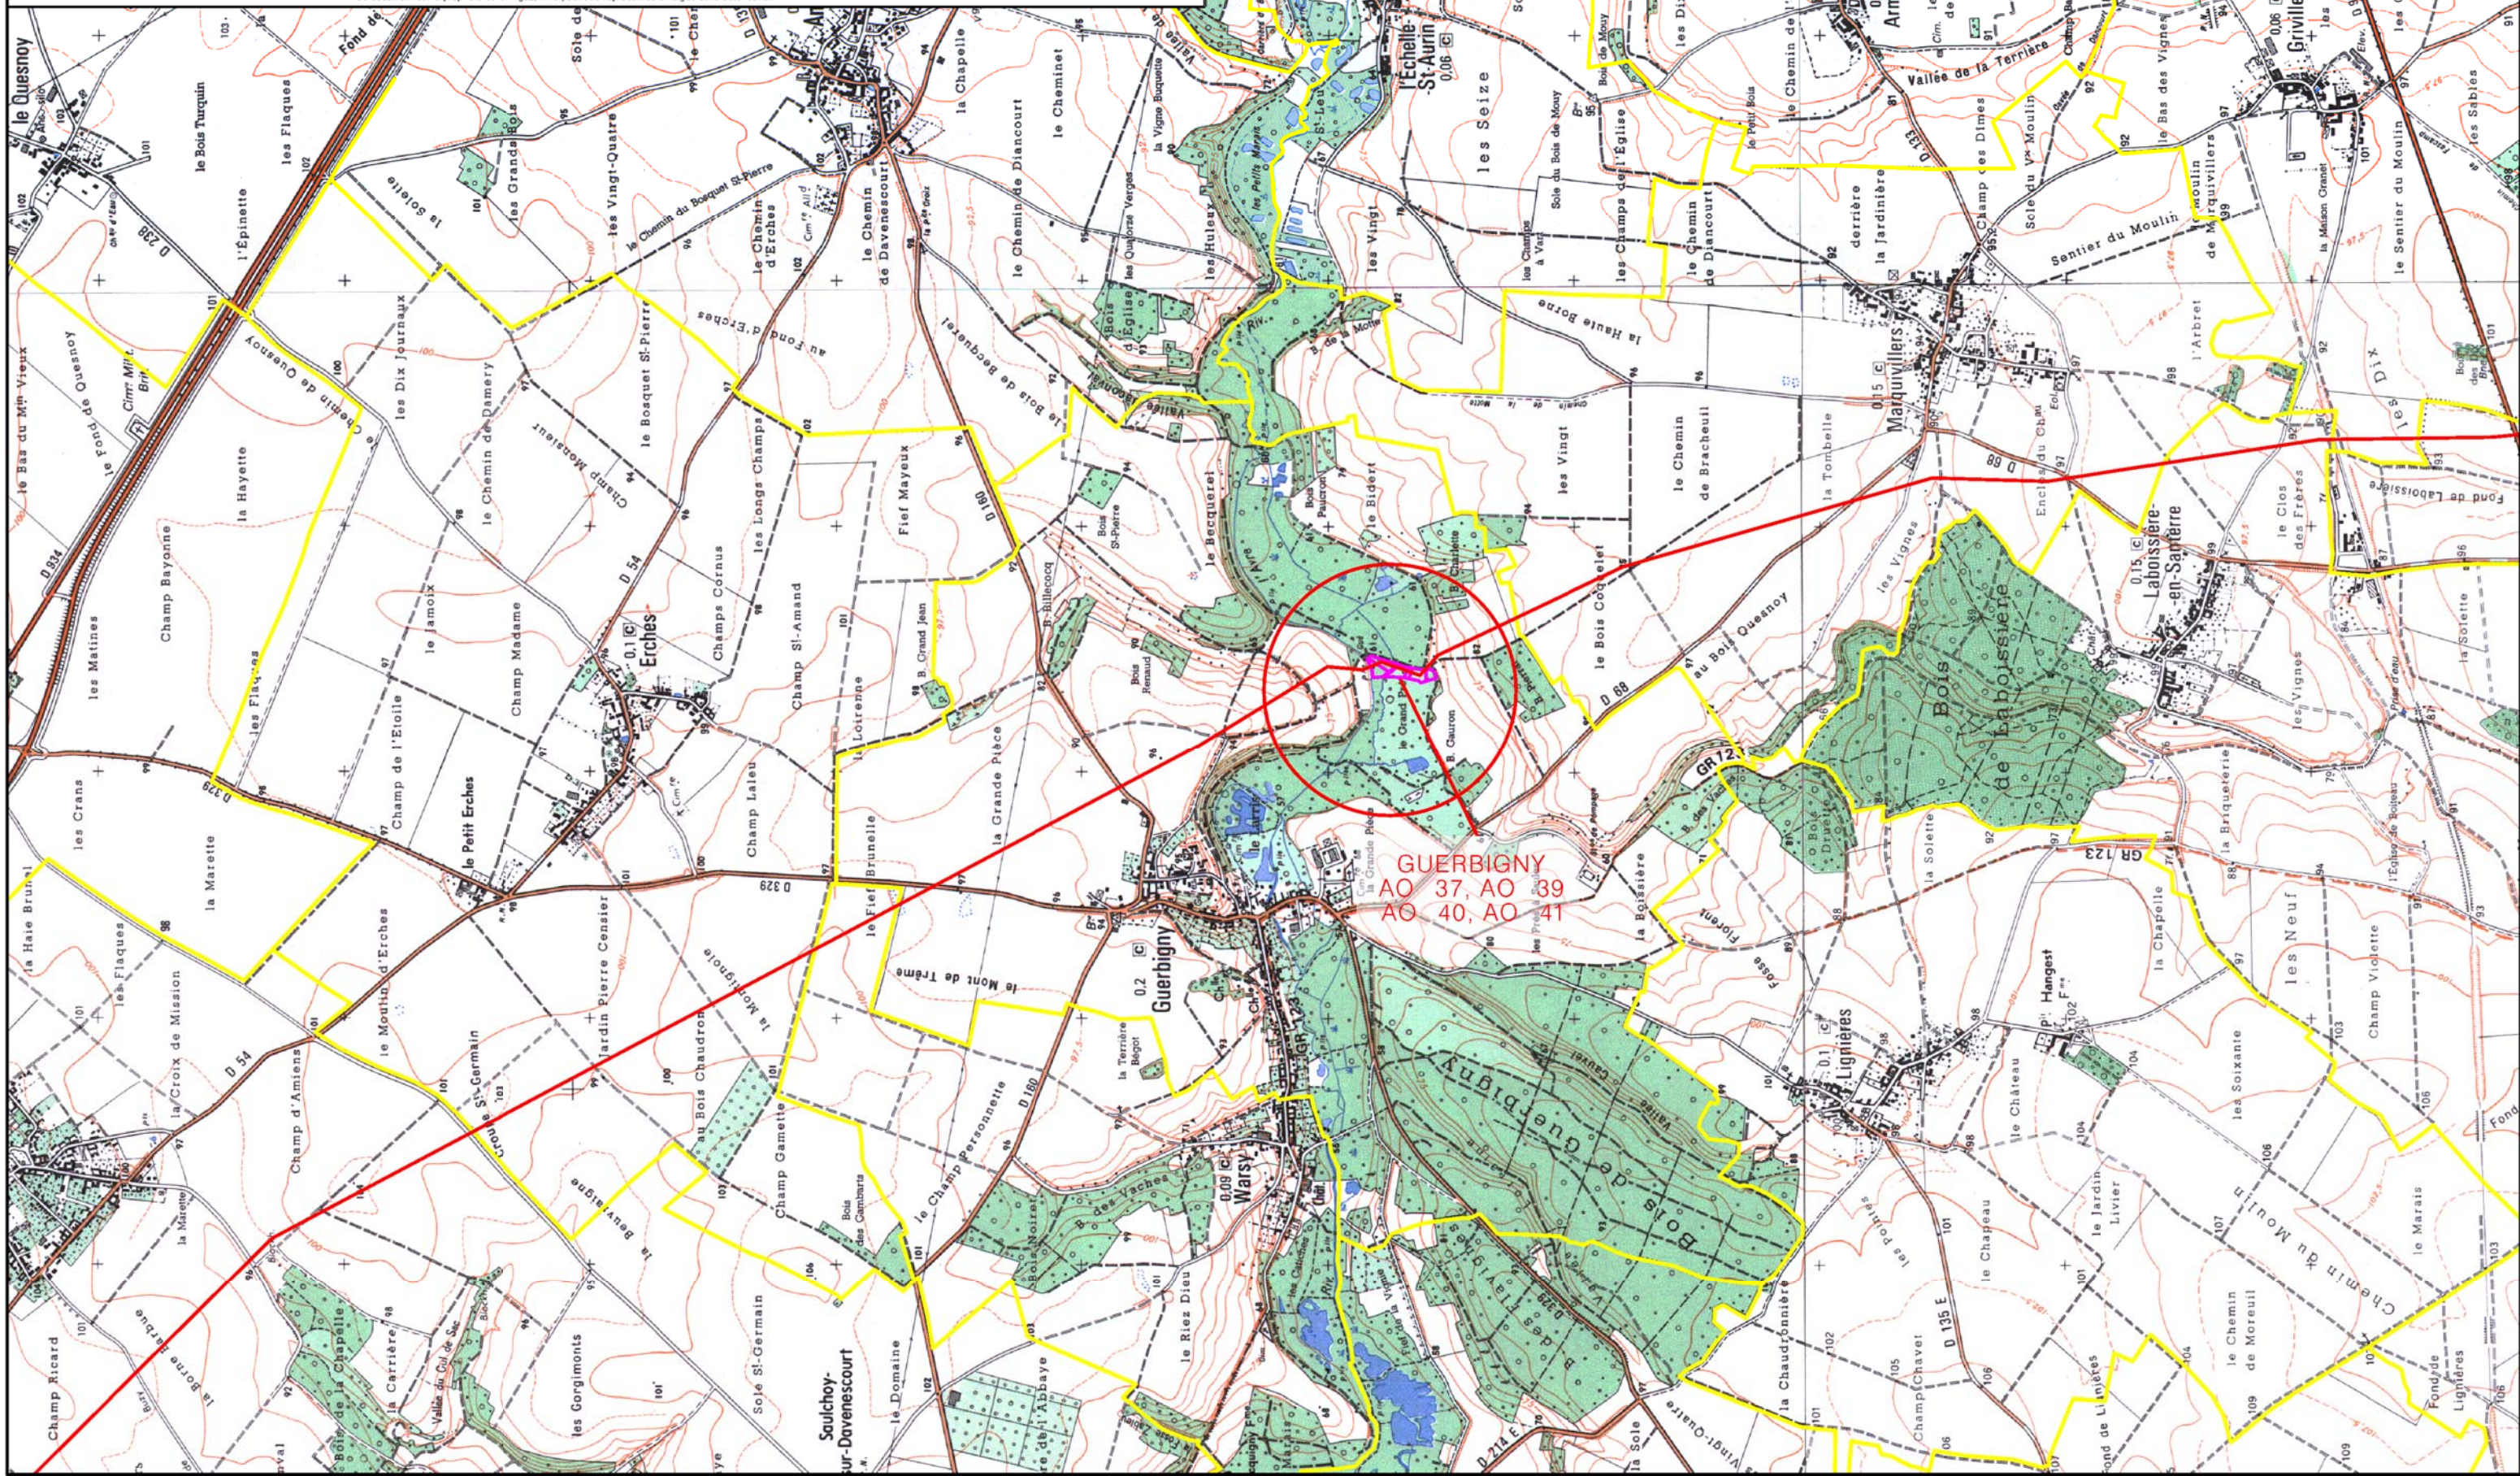

GUERBIGNY
AO 37, AO 39
AO 40, AO 41



Canalisation de transport de gaz naturel
ARTERE DES HAUTS DE FRANCE II DN1200
Département de la Somme

PLAN DE SITUATION DES PARCELLES A DEFRICHER

E38-SCA-XP-00-PSD-005

FOLIO
4/4

Echelle
1:25000

CENTRE D'INGENIERIE

7 rue du 19 mars 1962 - 92622 GENNEVILLIERS cedex - téléphone 01 56 04 01 00 - télécopie 01 56 04 00 99 - www.grtgaz.com

SA au capital de 536 920 790 euros - RCS Nanterre 440 117 620

Ce document est la propriété de GRTgaz, il ne peut être reproduit ou divulgué sans autorisation.

