

ORRY LA VILLE


PLAN PARCELLAIRE

Propriété des Consorts CASSE

Section AD n° 271 pour 5a 79

Lieudit : Les Paturages

Echelle : 1/1000

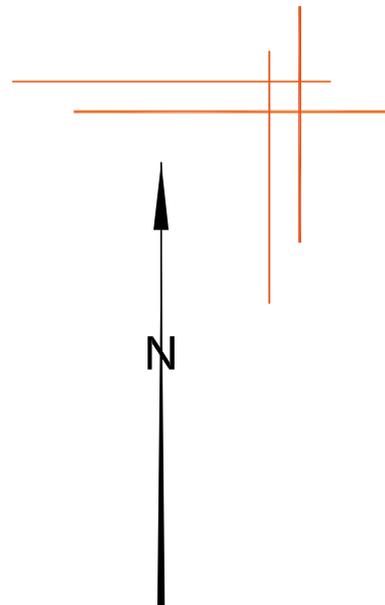

Les limites et les superficies seront certifiées après bornage contradictoire.

49°nord
GÉOMÈTRES - EXPERTS

Tour EUROPE - 4, Avenue de l'Europe
B.P. 30316 - 60311 CREIL CEDEX
TEL. : 03.44.55.02.38
FAX. : 03.44.55.80.28
contact@49degresnord.com

Successeurs des cabinets AEBY (Creil)
et LEZEAU (Liancourt)