


# SCEA LANOUX – VAUXAILLON

PC 1

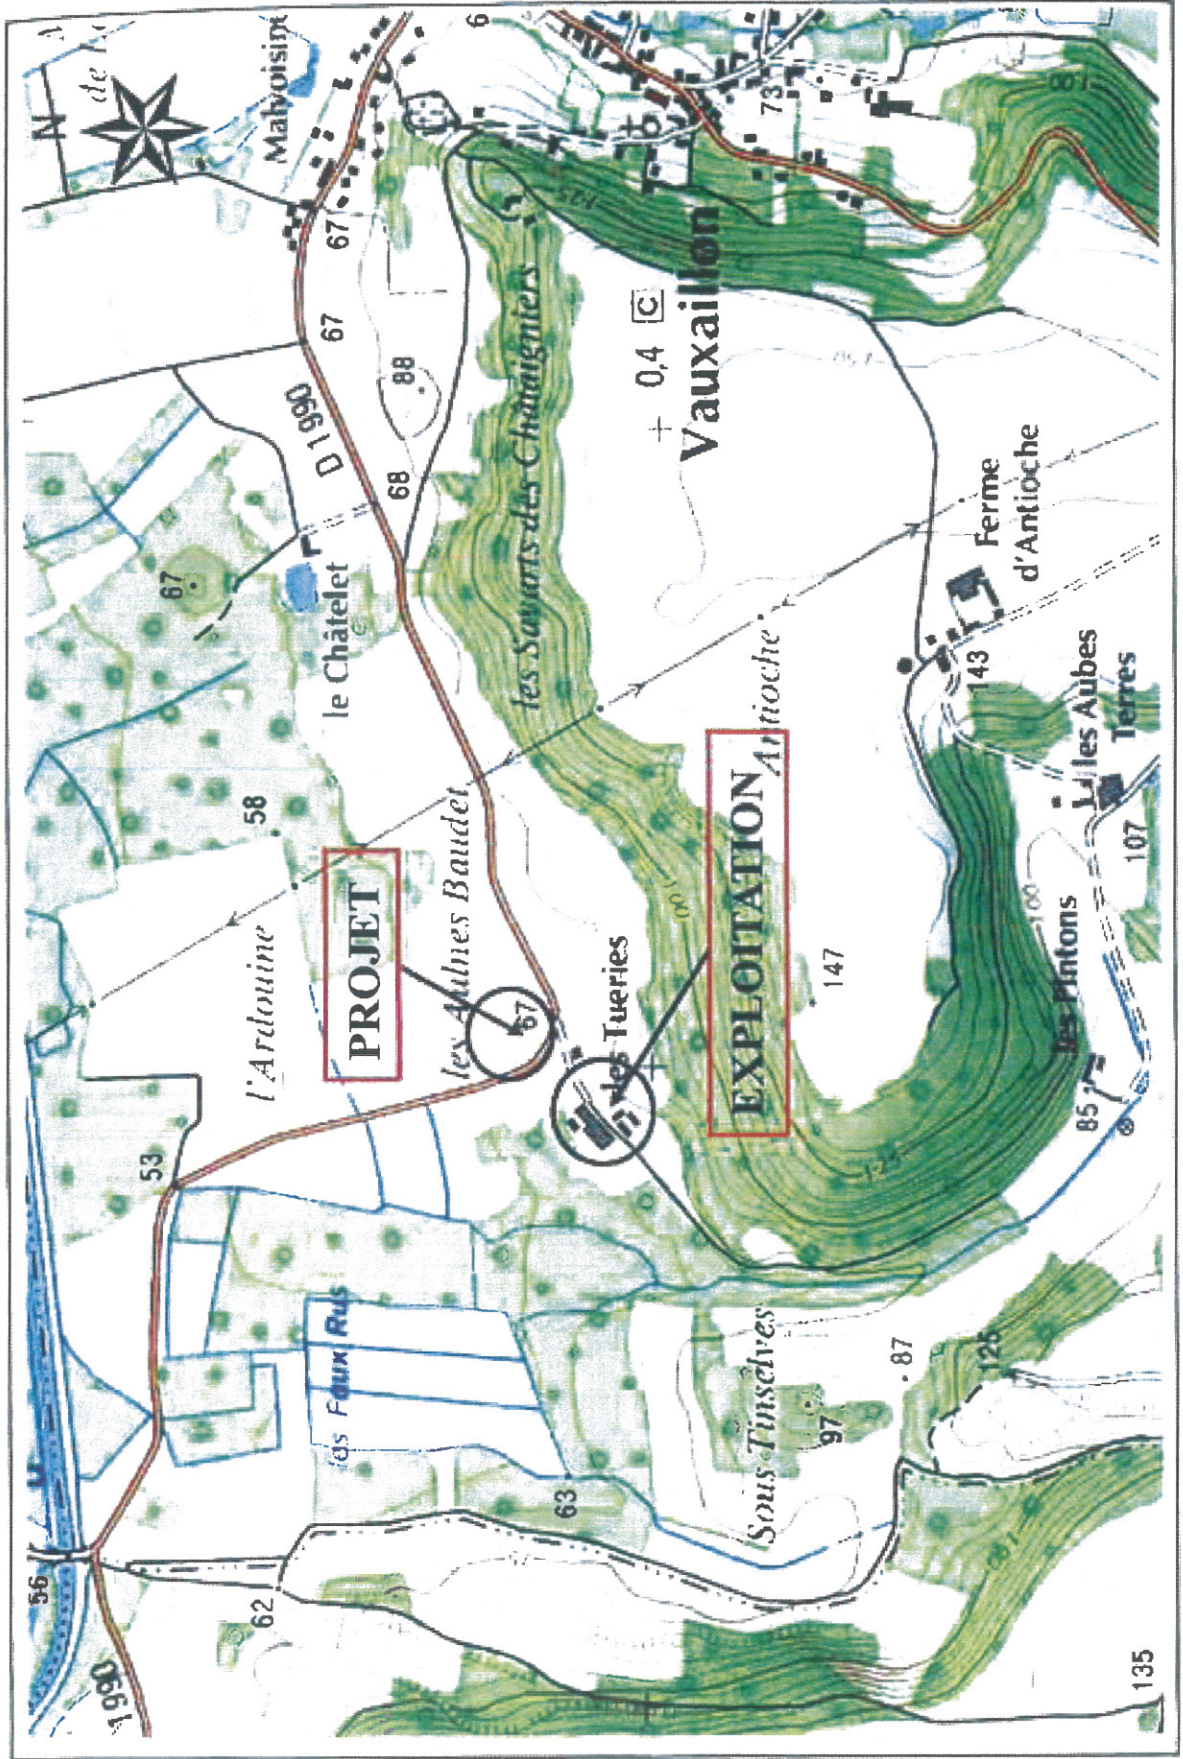

Annexe 3A (voir du vers S pour les photos de vues)

VUE 3



PC 6-7 SCEA LANOUX 30 rue des Tueries 02320 VAUXAILLON (22 PC 768 008 13)

Annexe 3 B

VUE 4 AVANT TRAVAUX



VUE 4 APRES TRAVAUX



PC 6-7 SCEA LANDOUX 30 rue des Tuerres 02320 VAUXAILLON (72 PC 768 008 13)

SECTION GÉNÉRALE DES  
FINANCES PUBLIQUES  
EXTRAIT DU PLAN CADASTRAL  
INFORMATISÉ

**PC2 PLAN DE MASSE**

**Ech : 1/500 ème**

Département :  
AISNE

Commune :  
VAUXAILLON

Section : ZE  
Feuille : 000 ZE 01

Echelle d'origine : 1/2000  
Echelle d'édition : 1/500

Date d'édition : 11/04/2013  
(fuseau horaire de Paris)


Coordonnées en projection : RGF93CC49

Le plan visualisé sur cet extrait est géré par le  
centre des impôts foncier suivant :


LAON  
Cité Administrative 02016  
02016 LAON Cedex  
tél. 03.23.26.28.60 - fax 03.23.26.28.71.

Cet extrait de plan vous est délivré par :

cadastre.gouv.fr  
©2012 Ministère de l'Économie et des finances

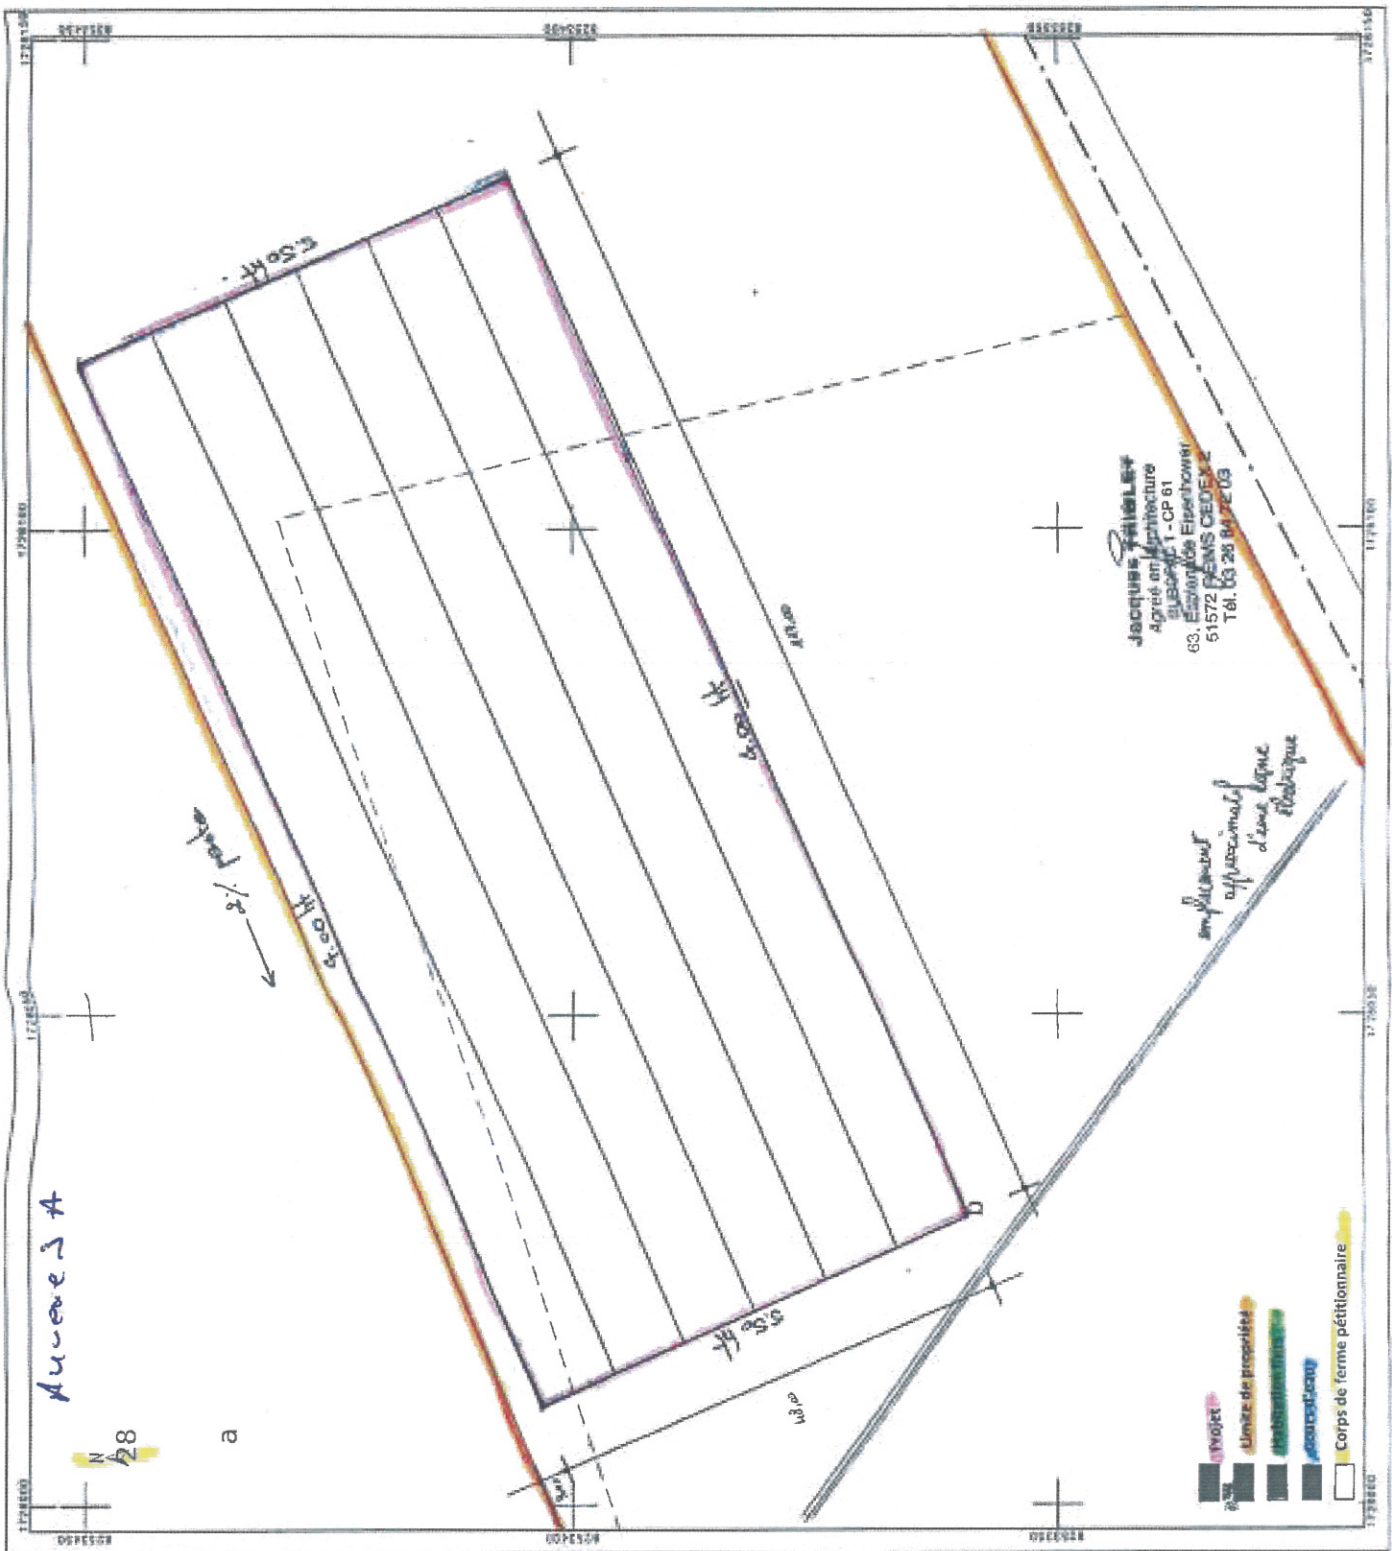

Auverne 3 B

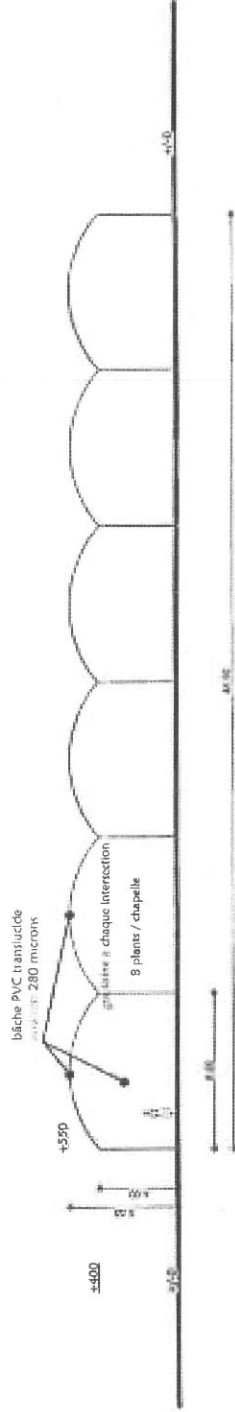


# PC 3 COUPE # Ech : 1/250 e  
SCEA LANOUX  
30 rue des Tueries  
03320 MAILLAILLON [22 PC 708 026 13 ]



Jacques TRIOLET  
Agronome Architecte  
BUREAU T. CP 61  
63, Esplanade Eisenhower  
51572 FRESNES CEDEX 2  
Tél. 03 26 84 72 03

Annexe 3 C

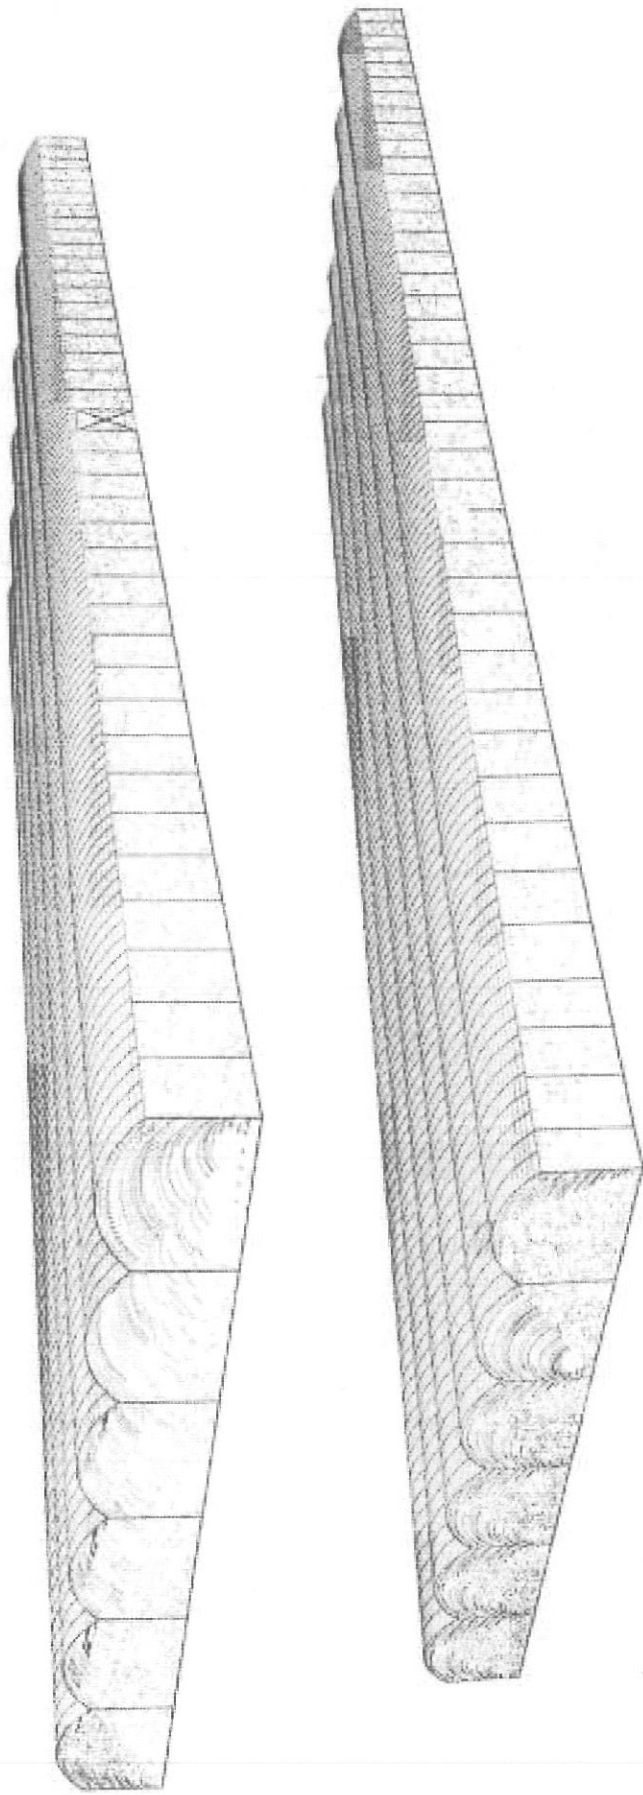

\* Perspectives \*  
SCEA LANOUX  
30 rue des Tueries  
02320 VAUXAILLON  
022 PC 768 (09 13 )

**Jacques PRIOLET**  
Agé de en Architecture  
Diplômé - CP 61  
85, FARMAS Eisenhower  
51572 BULMIS CEDEX 3  
Tel. 03 26 84 72 03

Avenue 5

DIRECTION GÉNÉRALE DES FINANCES PUBLIQUES

EXTRAIT DU PLAN CADASTRAL INFORMATISÉ

Le plan visualisé sur cet extrait est géré par le centre des impôts foncier suivant LAON  
Cité Administrative 02016  
02016 LAON Cedex  
tél. 03 23 26 28.60, -fax 03 23 26 28.71

Département  
AISNE  
Commune  
VAUXAILLON

Section : ZE  
Feuille 000 ZE 01






Échelle d'origine : 1/2000  
Échelle d'édition : 1/2000

Date d'édition : 11/04/2013  
(fuseau horaire de Paris)

Coordonnées en projection : RGF93CC49  
©2012 Ministère de l'Économie et des  
Finances

## PCI PLAN DE SITUATION

**Ech : 1/2000 ème**

-  Projet
-  Limite de propriété
-  Habitation tiers
-  Cours d'eau
-  Corps de ferme pétitionnaire

