


# PLAN DE COMPOSITION DE L'AMENAGEMENT

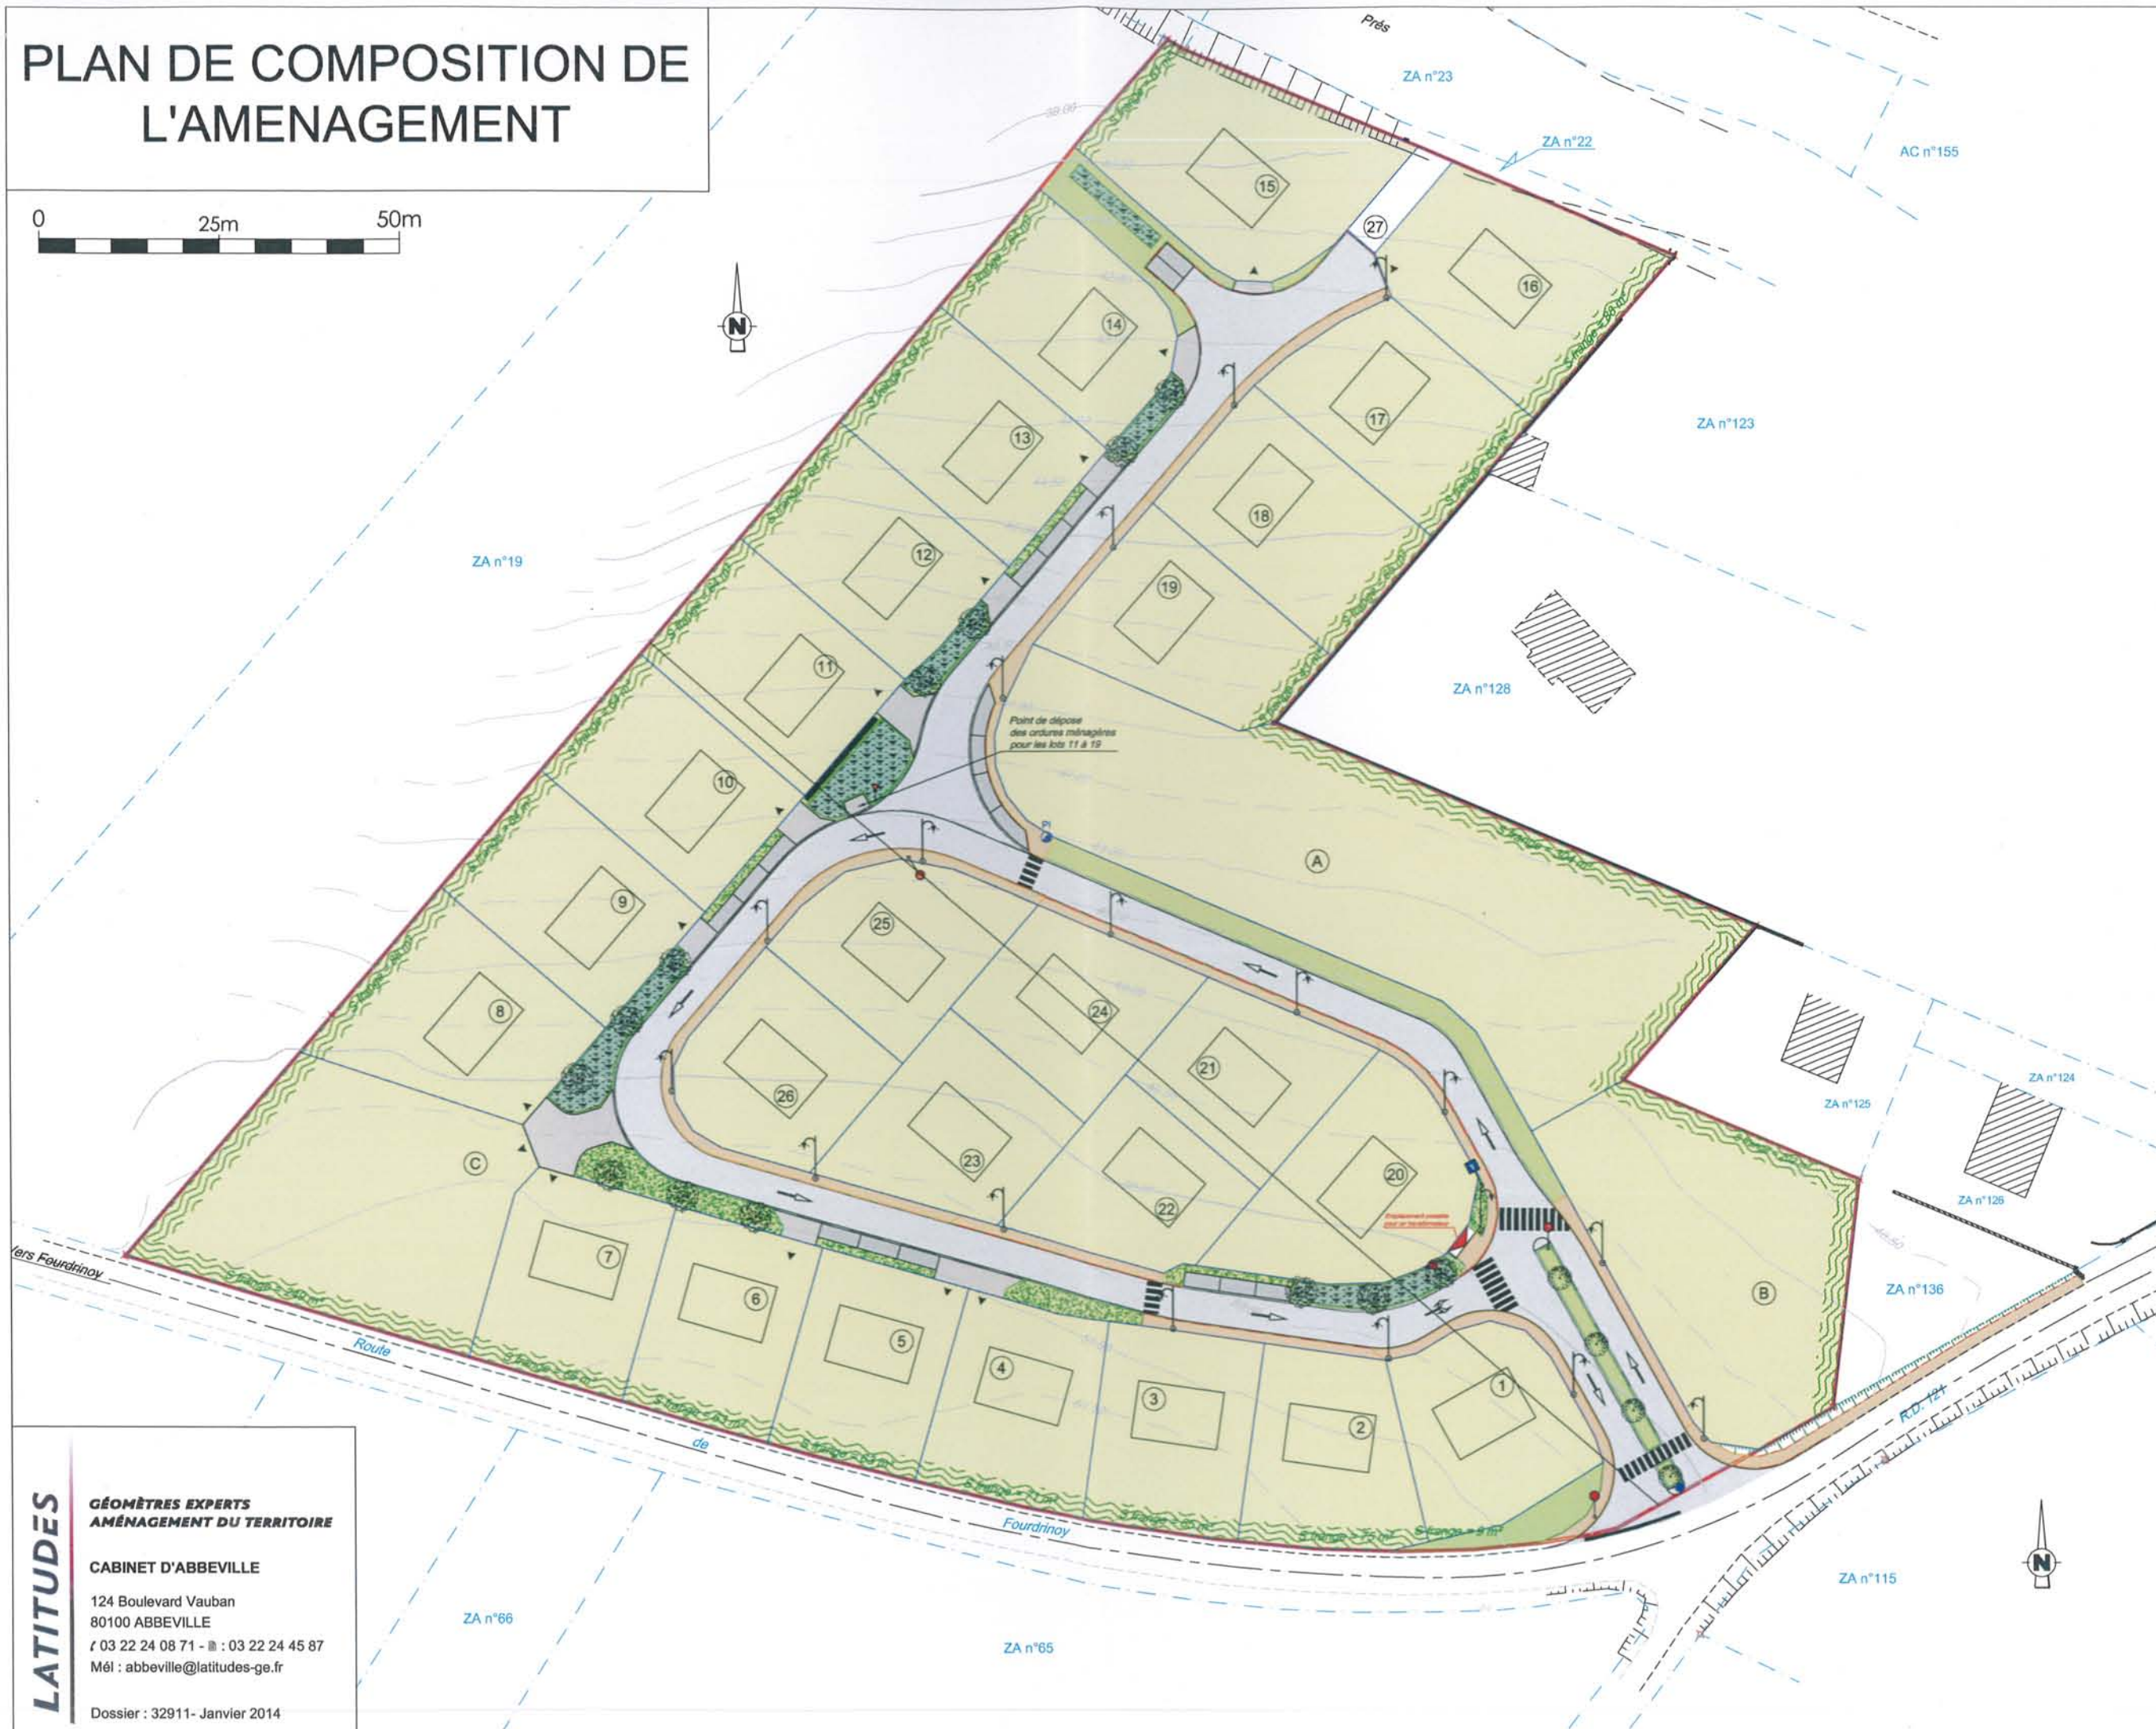

**LATITUDES**

**GÉOMÈTRES EXPERTS  
AMÉNAGEMENT DU TERRITOIRE**

**CABINET D'ABBEVILLE**

124 Boulevard Vauban  
80100 ABBEVILLE  
T 03 22 24 08 71 - F 03 22 24 45 87  
Mél : abbeville@latitudes-ge.fr

Dossier : 32911- Janvier 2014