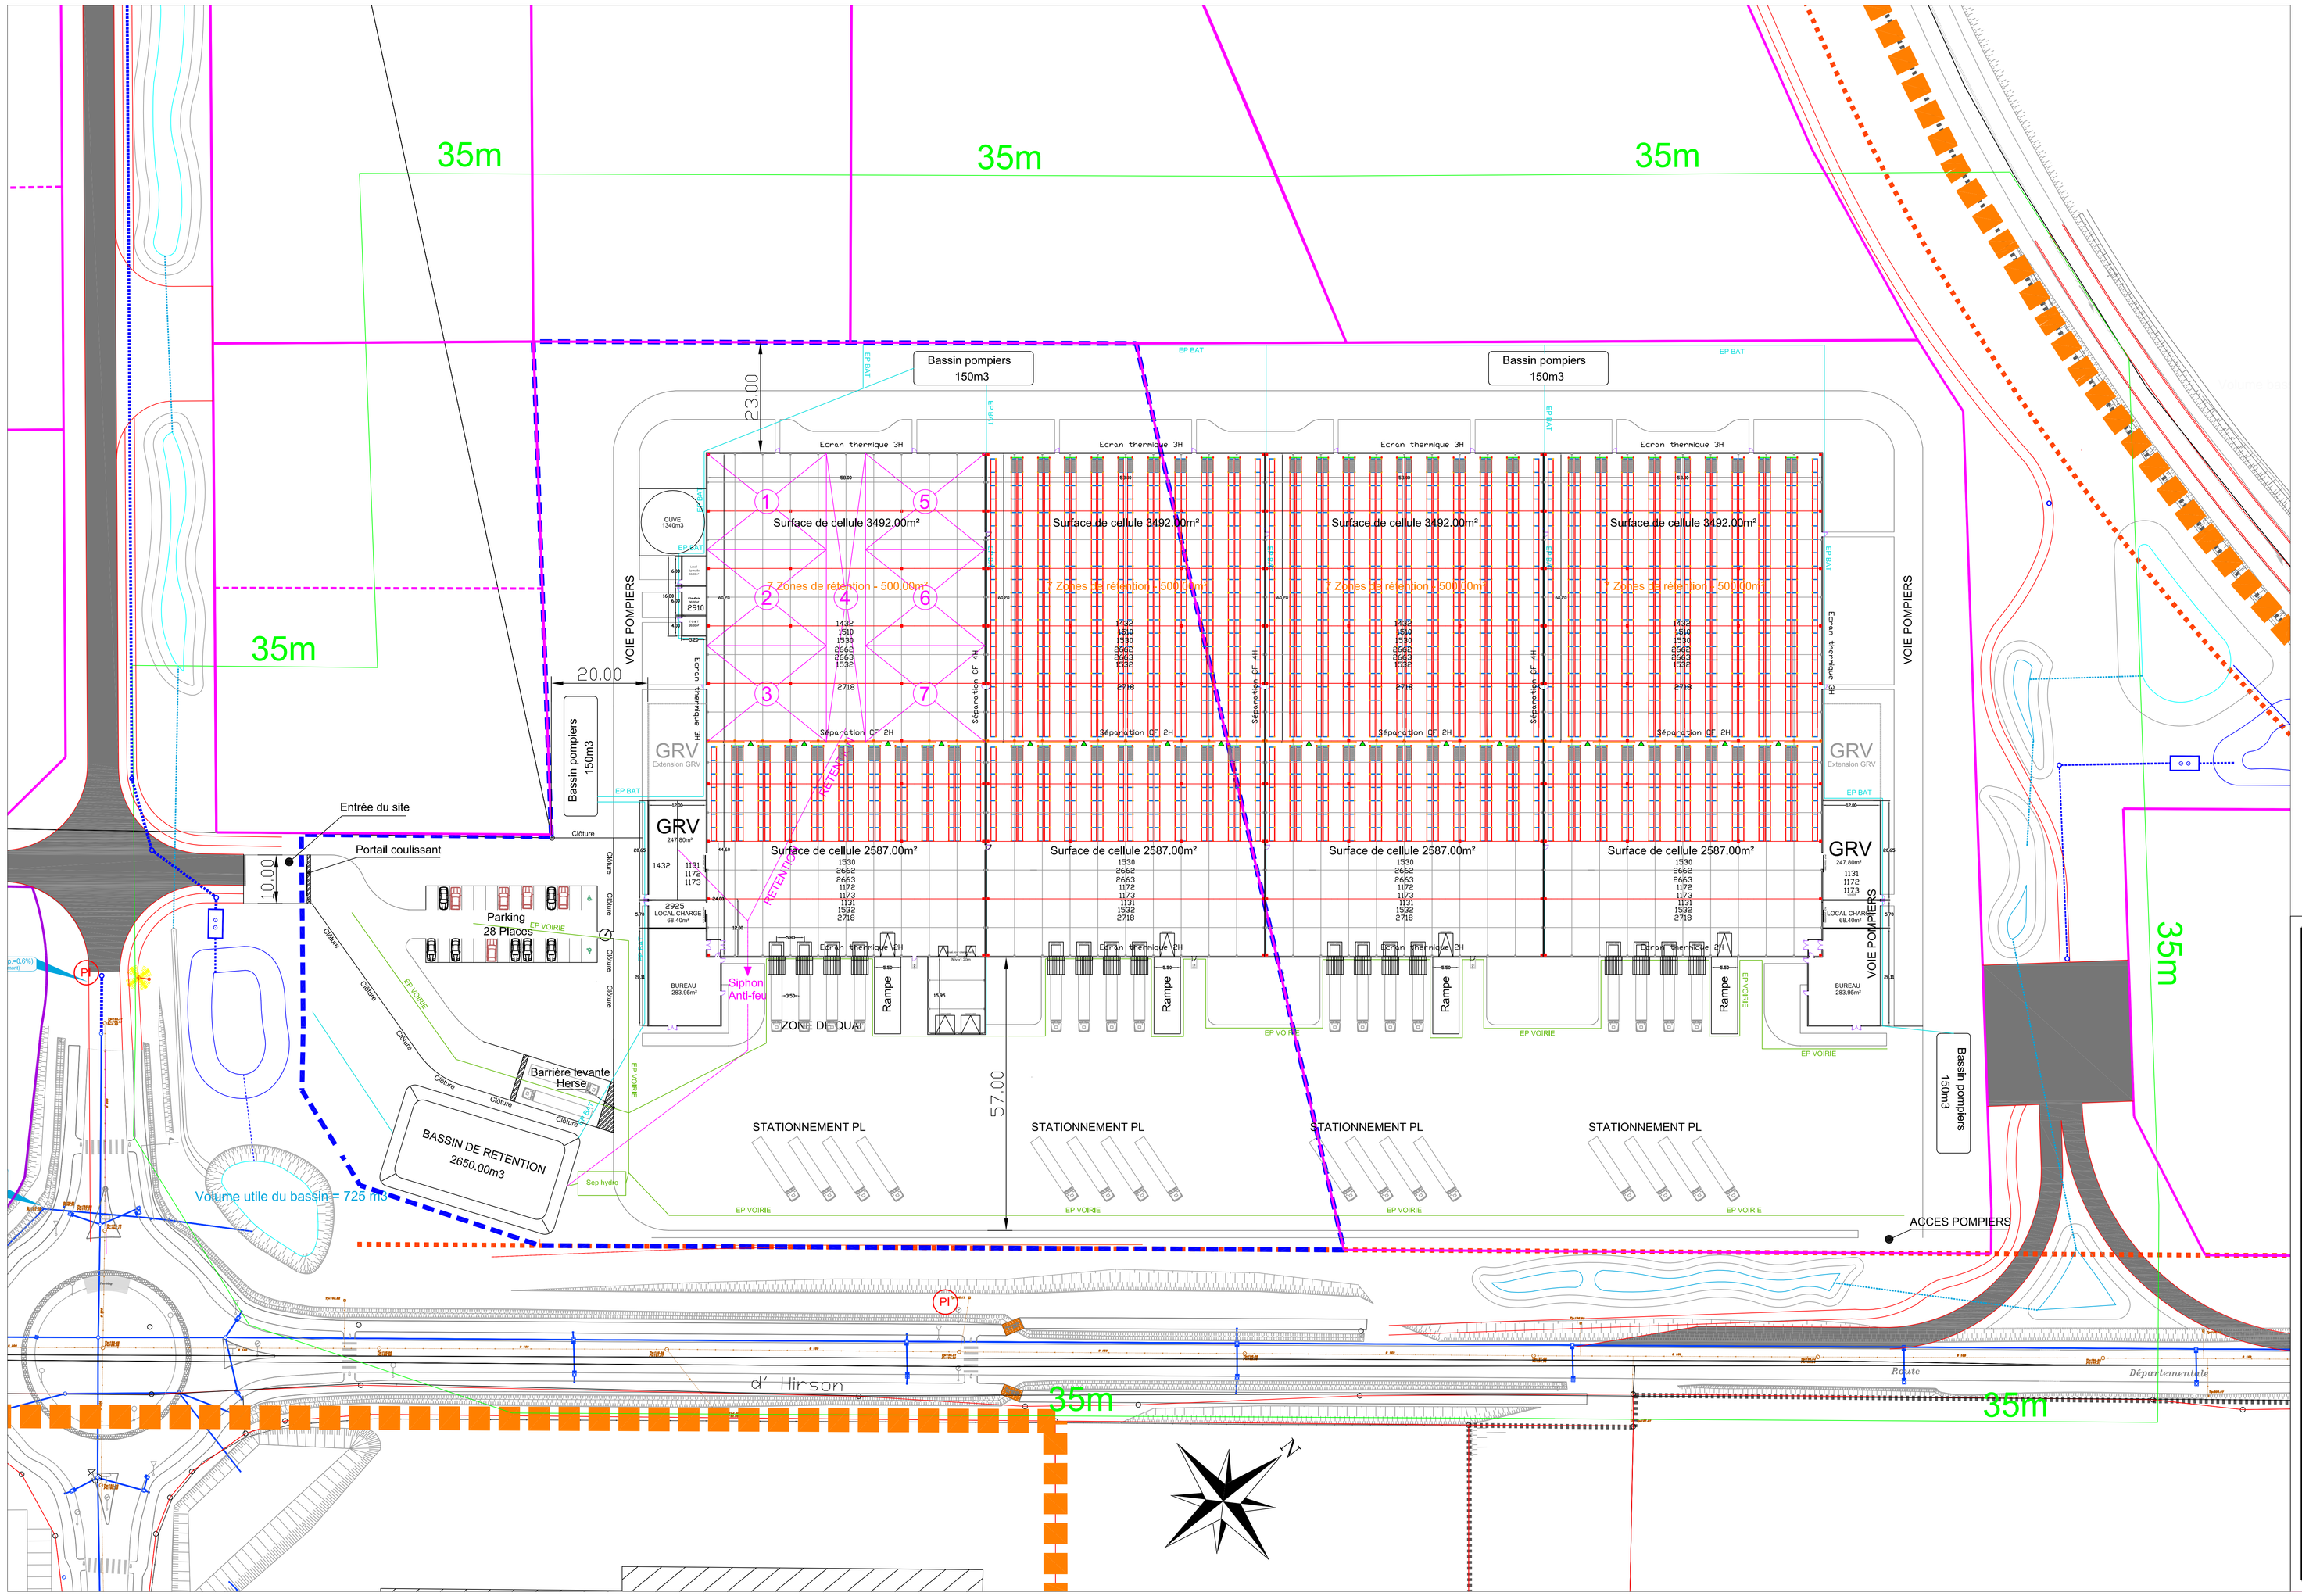

Construction d'un bâtiment logistique
VERVINS (Picardie)

MAITRISE D'OUVRAGE

HOUTCH

STADSBADER CONSTRUCTION

STADSBADER Construction
20b rue d'Avelin, 59175 VINDEVILLE
T. : +33 3 66 724 728
F. : +33 3 66 724 743

MISSION		Plan n°
ESQ	PLAN ICPE	01
	Propositions	1/500ème
		23 Oct 14

Date :	ind.	Modifications
13/11/14	A	
19/12/14	B	

Plan non contractuel document ne pouvant servir à l'exécution des travaux