


Vue en plan - Echelle 1.2500 - A3

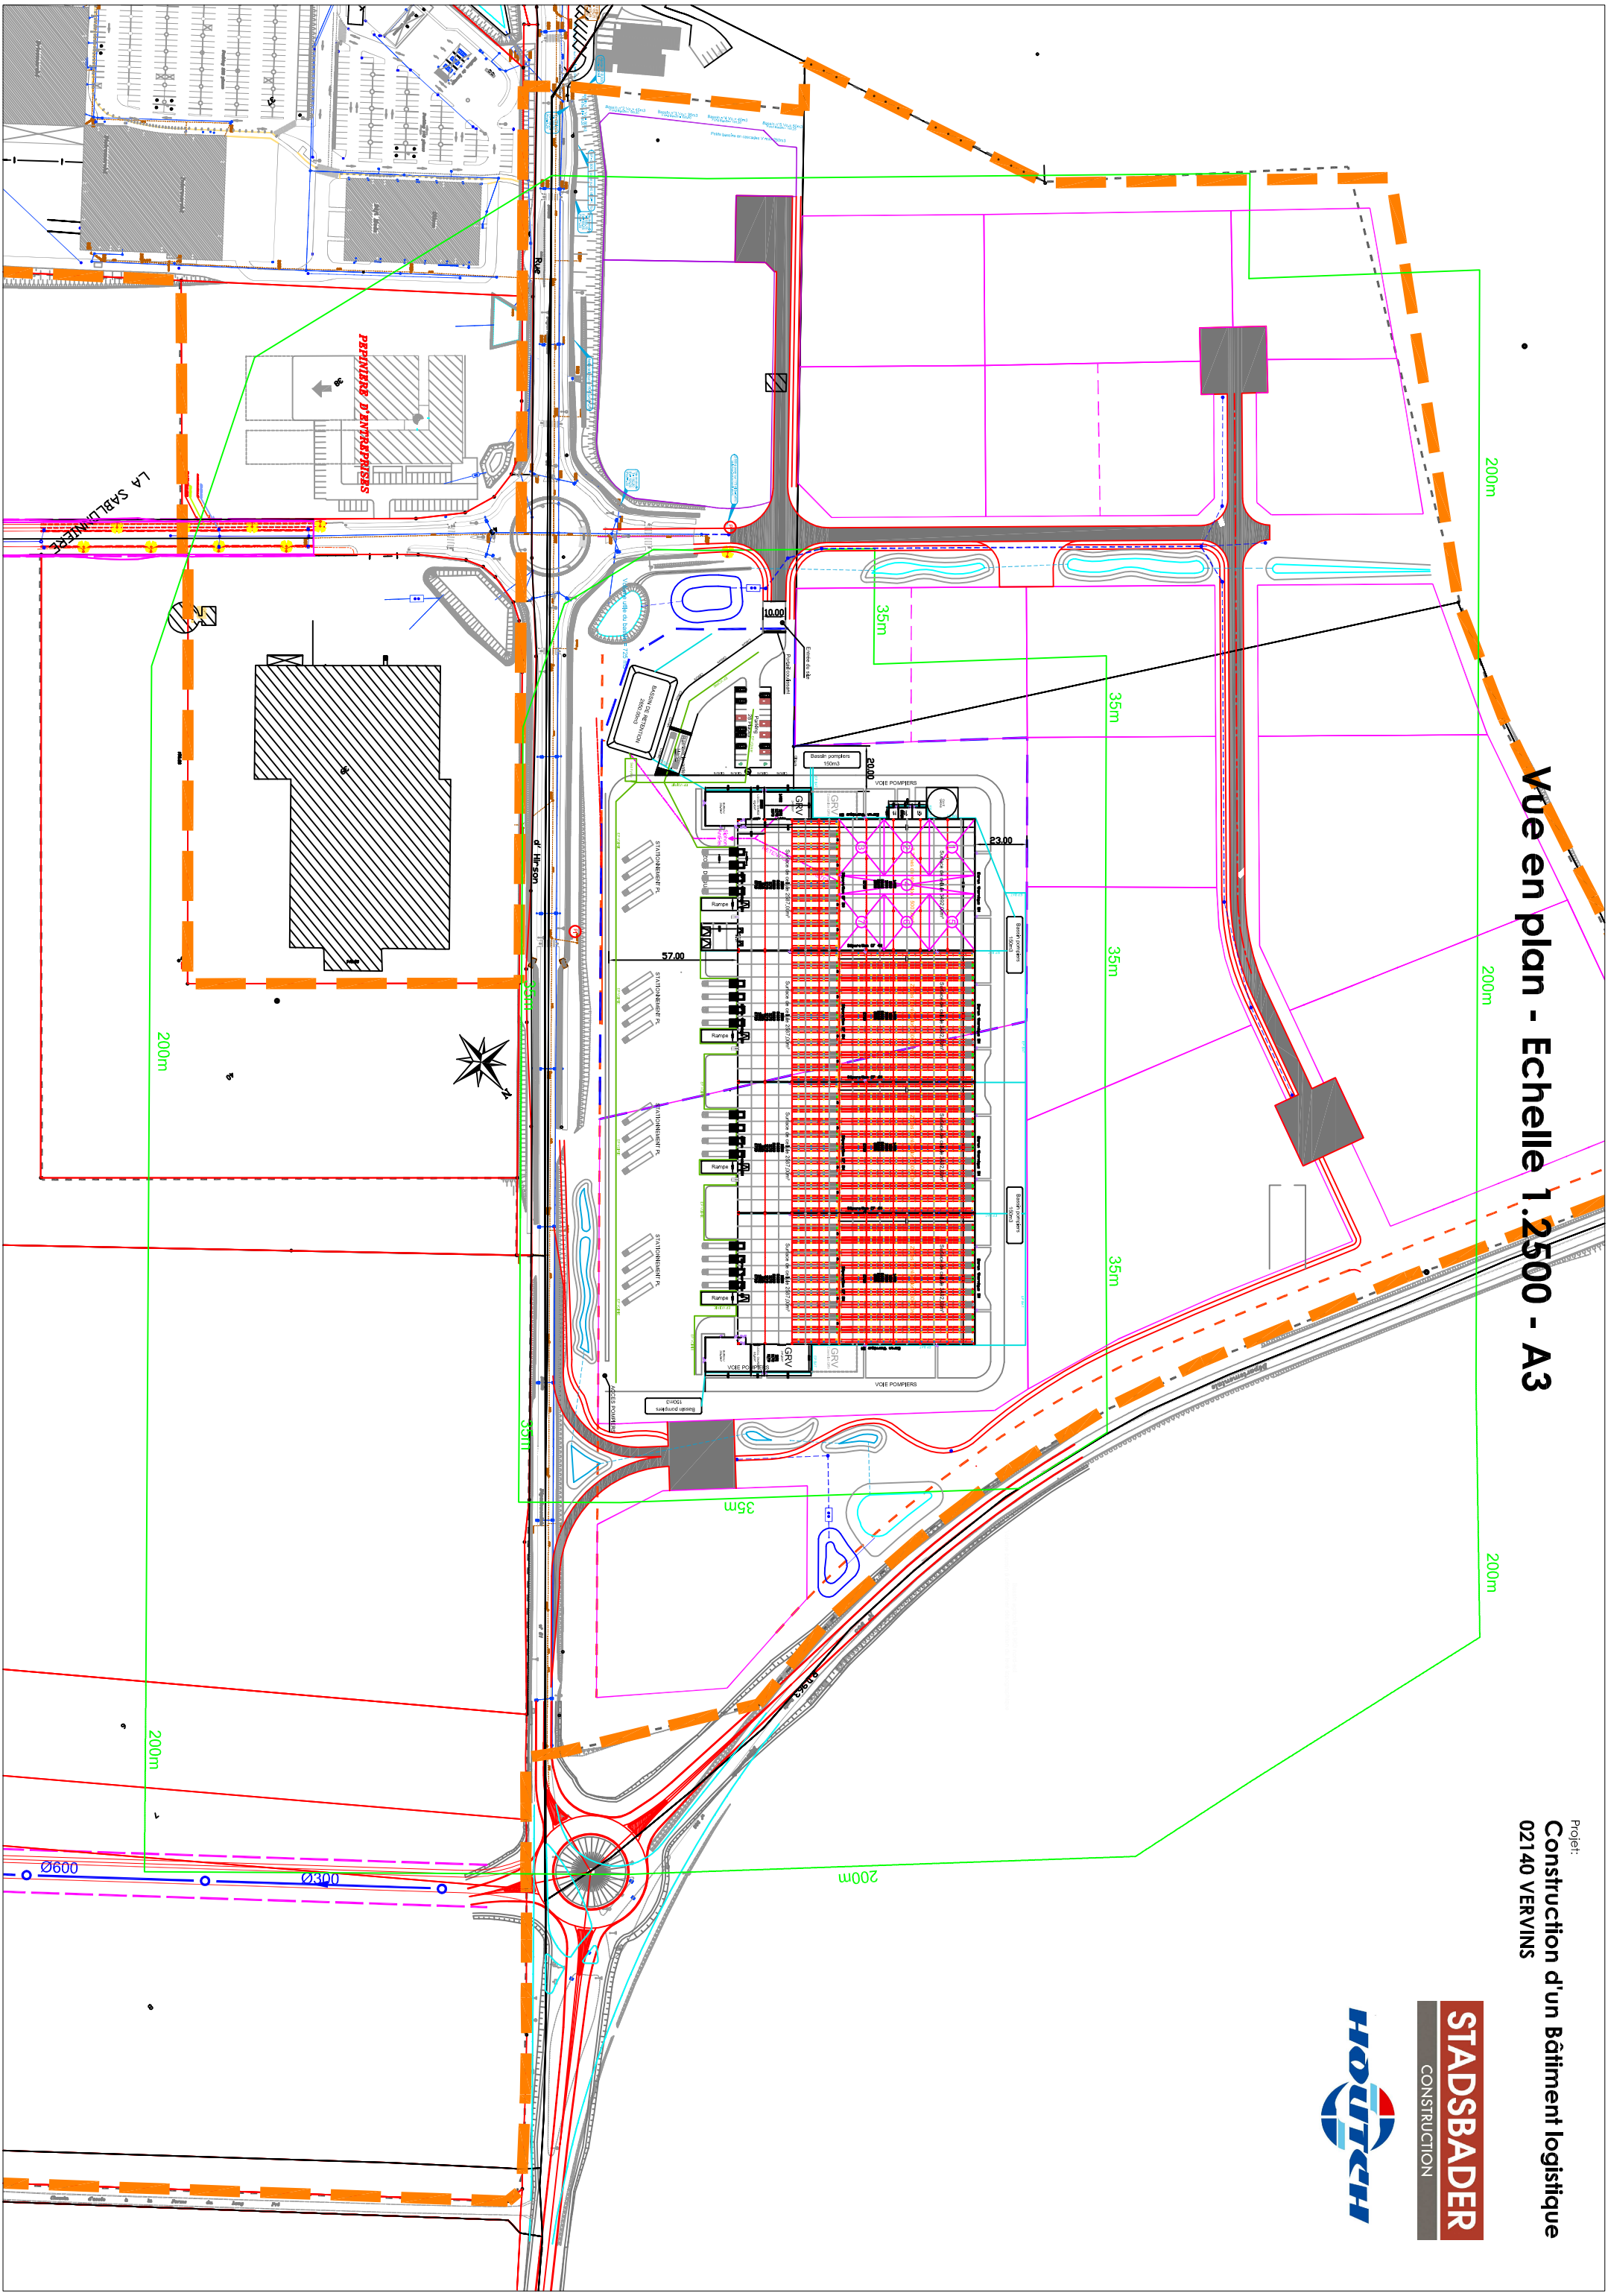

Projet:
Construction d'un Bâtiment logistique
02140 VERVINS

STADSBADER
CONSTRUCTION

