

DOSSIER DE DEMANDE D'AUTORISATION UNIQUE

DU PARC ÉOLIEN DE MONSURES

PLAN D'ENSEMBLE


AU 1/1 500e

(DEMANDE DE DEROGATION D'ECHELLE)

PARTIE 2

COMMUNE DE MONSURES

DEMANDEUR : PARC ÉOLIEN DE MONSURES

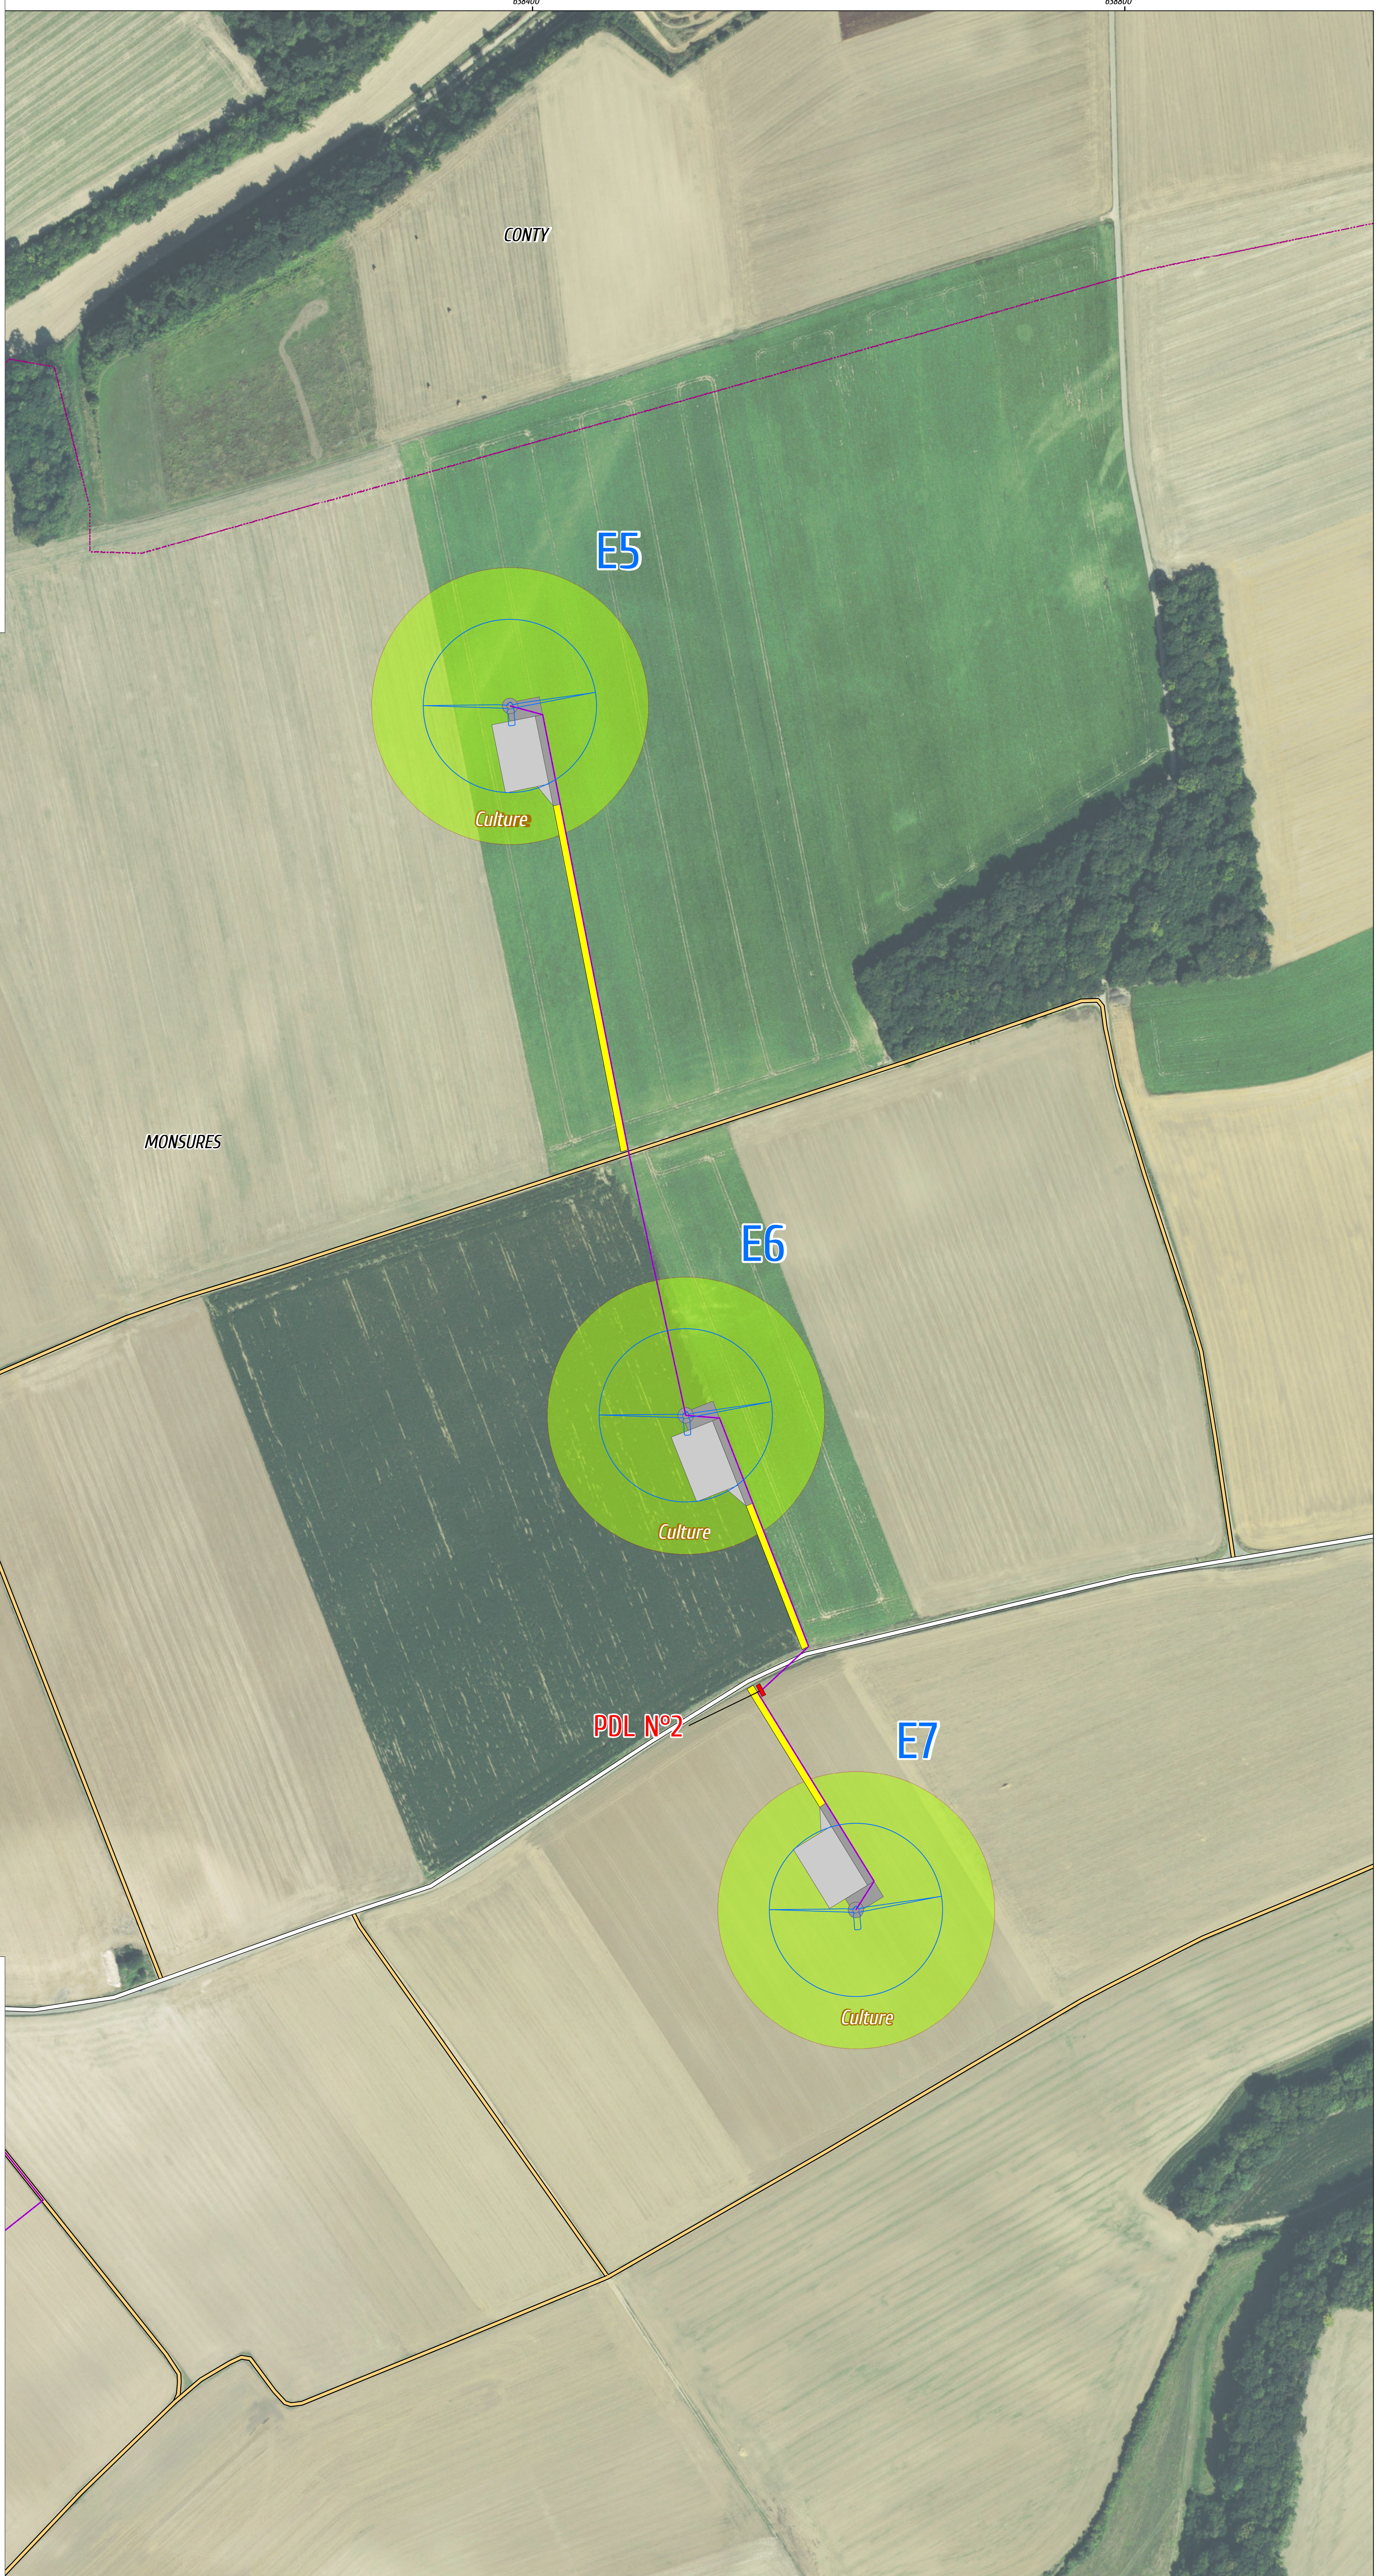

LÉGENDE

PROJET :

- Éoliennes du projet
- Limite des 35 mètres (affectation des terrains)
- Plateforme
- Poste de livraison
- Raccordement inter éolienne

ACCÈS :



- Route communale
- Piste existante
- Pistes à créer

AFFECTATION DES CONSTRUCTIONS :

- Bâti dur

LIMITE ADMINISTRATIVE :

- Limite communale

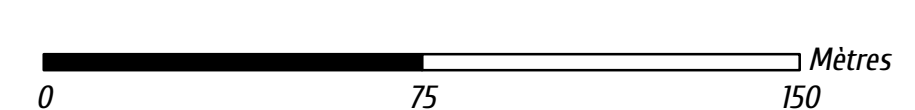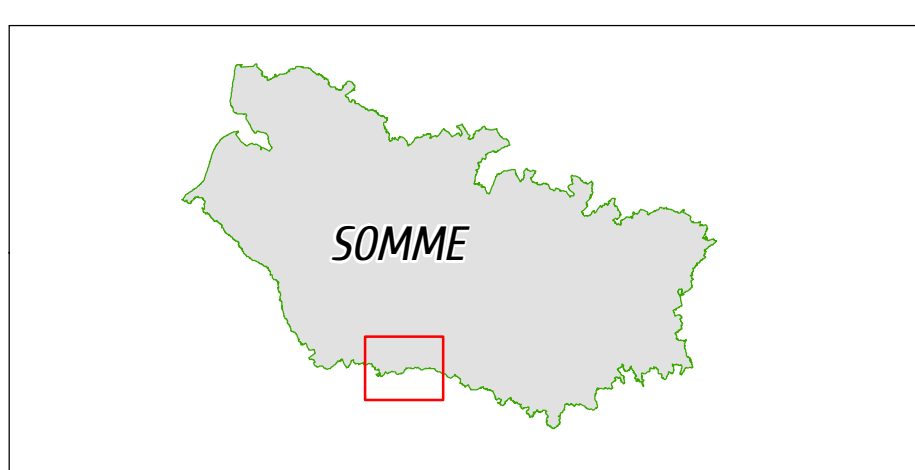

© Date: 04/05/2017
© VALECO INGENIERIE
© Projection: Lambert 93
© Source: IGN Ortho

