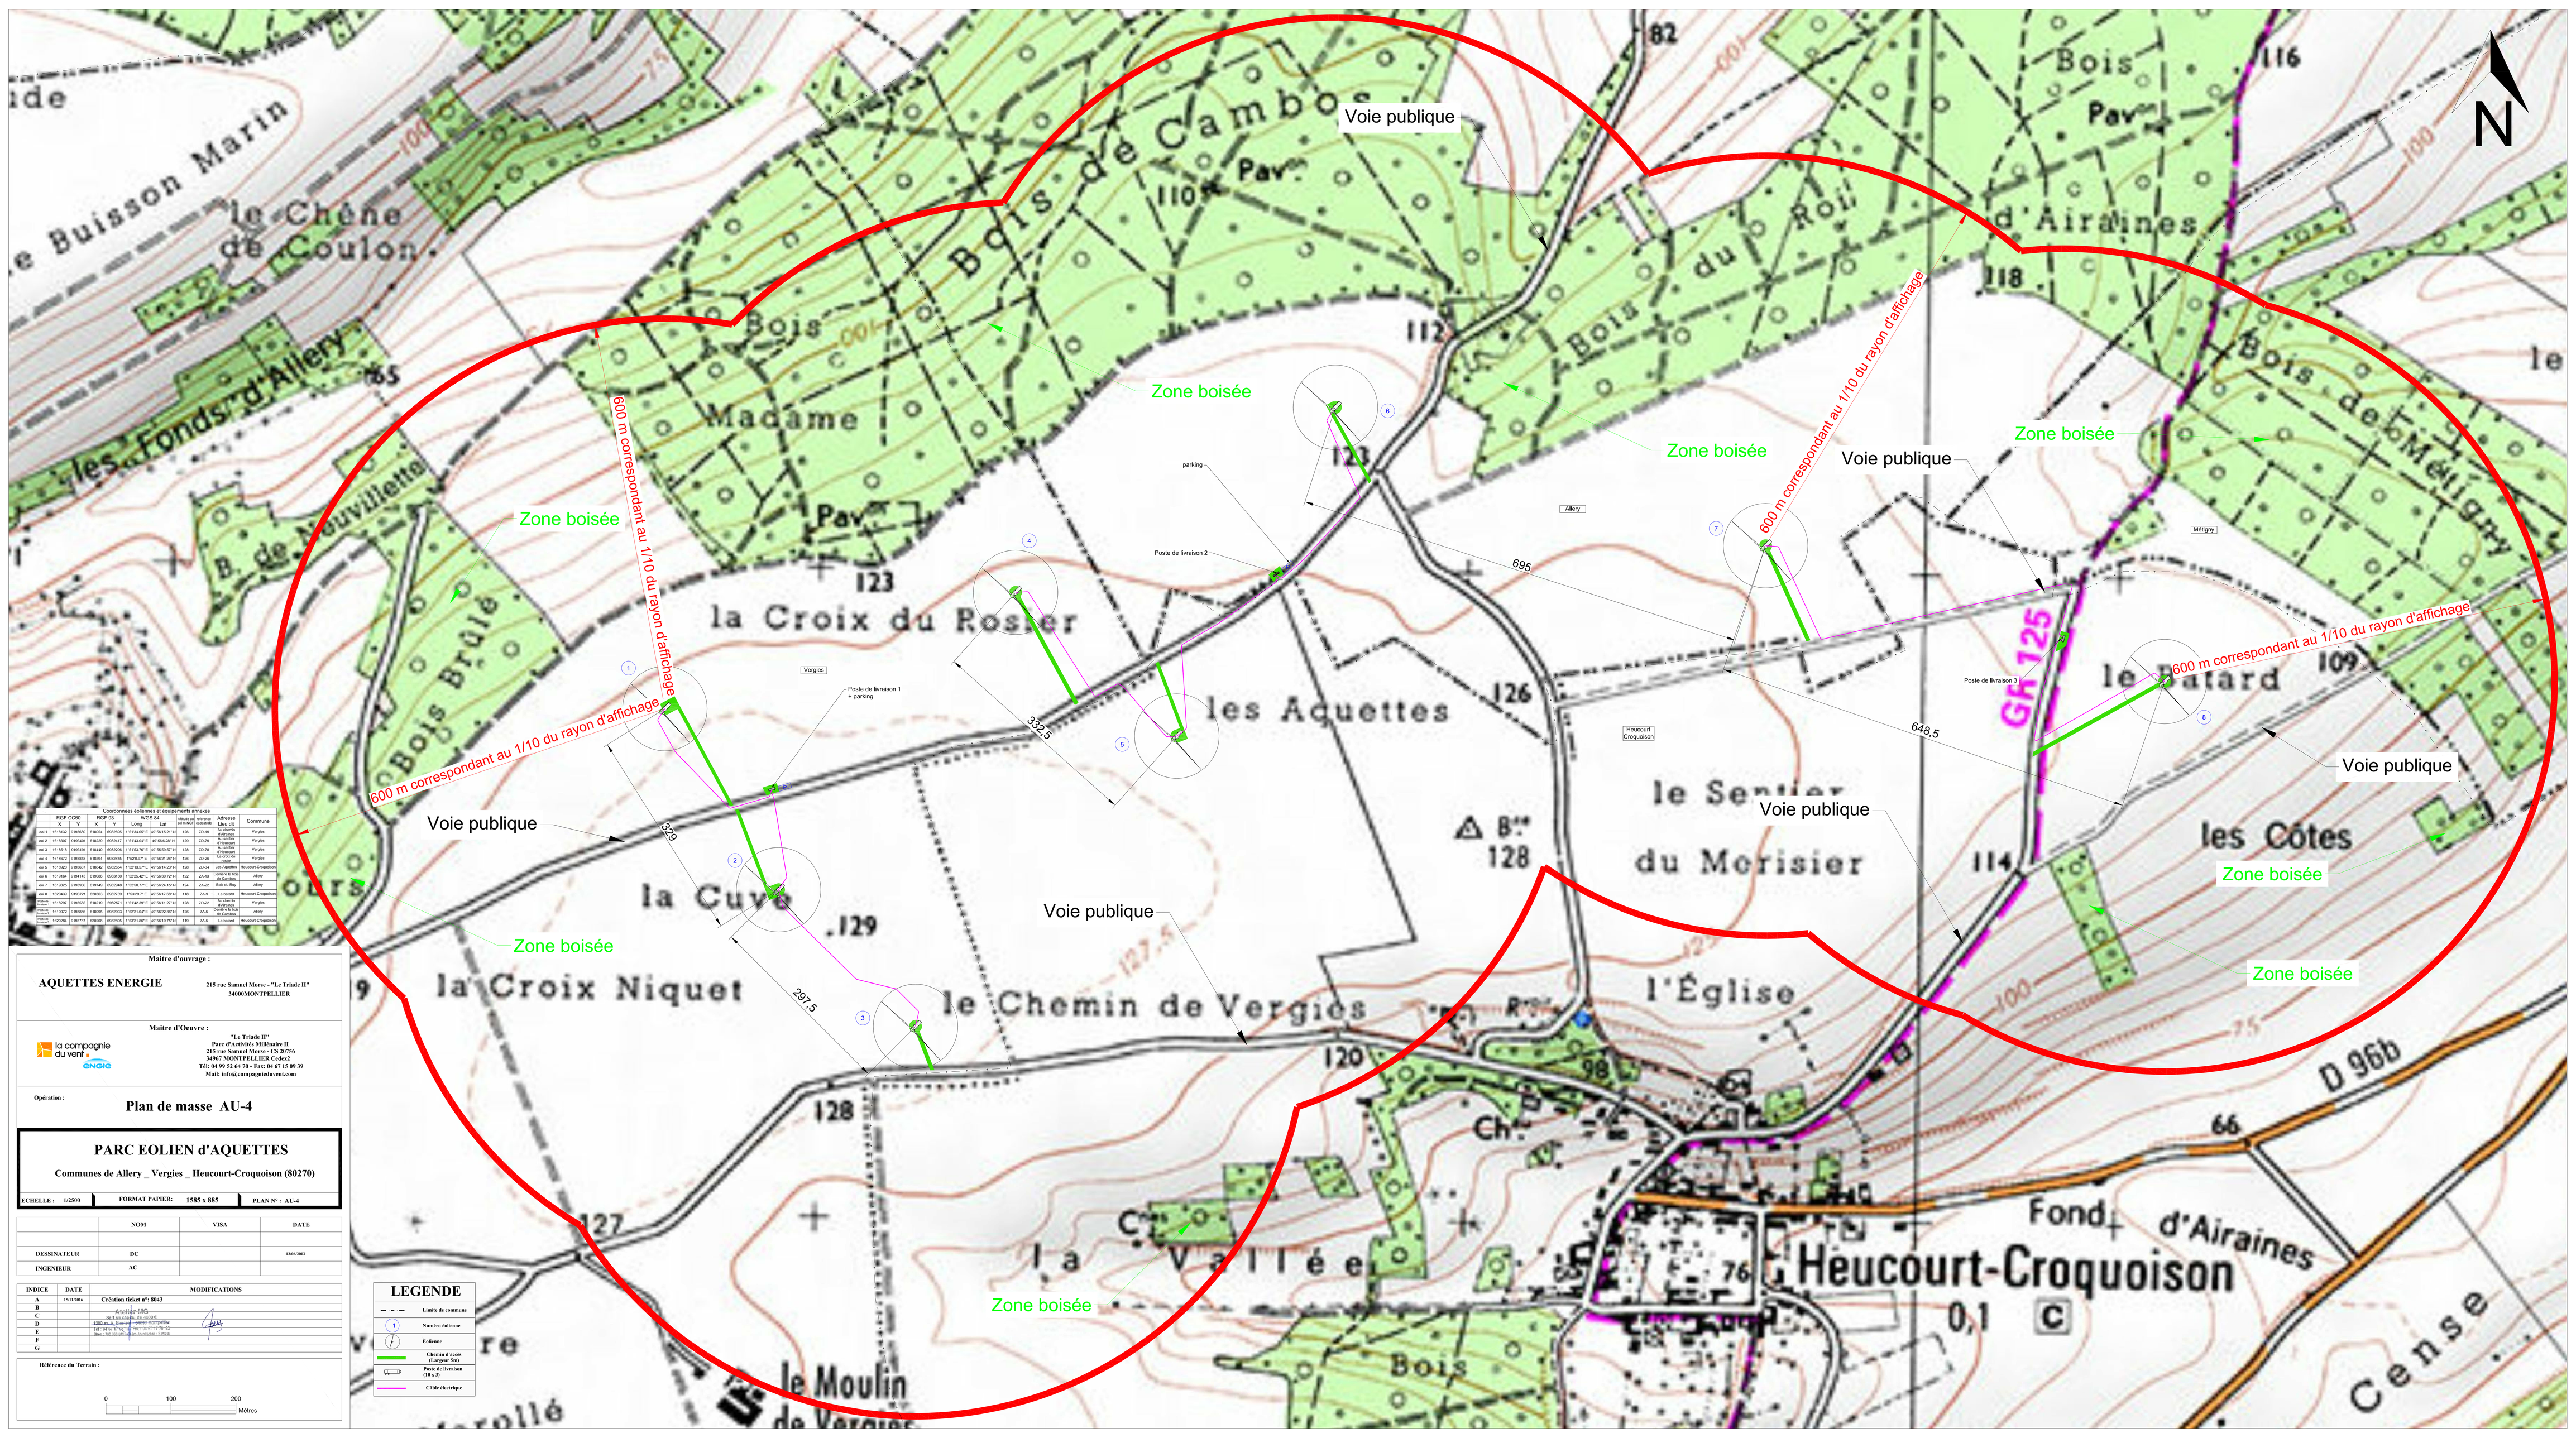

Coordonnées éoliennes et équipements annexes

	RGF CC50		RGF 93		WGS 84		Altitude du sol (en m NGF)	référence cadastrale	Adresse Lieu dit	Commune
	X	Y	X	Y	Long	Lat				
éol 1	1618152	8195886	618054	8982665	1°53'44.03" E	49°36'51.27" N	126	ZD-19	Au chemin d'Allery à Vergies	Vergies
éol 2	1618387	8195461	618229	8982427	1°53'43.04" E	49°36'49.28" N	129	ZD-79	Au chemin d'Allery à Vergies	Vergies
éol 3	1618518	8195161	618348	8982206	1°53'53.75" E	49°36'59.07" N	126	ZD-79	Au chemin d'Allery à Vergies	Vergies
éol 4	1618672	8195058	618354	8982075	1°53'53.97" E	49°36'51.28" N	126	ZD-26	La croix du Rosier	Allery
éol 5	1618920	8195827	618562	8982804	1°53'53.47" E	49°36'14.47" N	126	ZD-9	Les Aquettes	Heucourt-Croquoison
éol 6	1618164	8196143	618096	8983160	1°53'25.42" E	49°36'26.72" N	122	ZA-13	Derrière la ferme de Cambos	Allery
éol 7	1618626	8195350	618748	8982948	1°53'56.71" E	49°36'24.10" N	124	ZA-02	Bois du Roy	Allery
éol 8	1618426	8195702	618583	8983159	1°53'55.51" E	49°36'37.24" N	118	ZA-4	Le patard	Heucourt-Croquoison
Poste de livraison 1	1618287	8195550	618219	8982971	1°53'42.28" E	49°36'31.27" N	126	ZD-23	Au chemin d'Allery à Vergies	Vergies
Poste de livraison 2	1618972	8195388	618955	8982950	1°53'21.04" E	49°36'32.36" N	126	ZA-5	Derrière la ferme de Cambos	Allery
Poste de livraison 3	1618782	8195767	618598	8983265	1°53'01.64" E	49°36'19.76" N	110	ZA-5	Le patard	Heucourt-Croquoison

Maître d'ouvrage :

AQUETTES ENERGIE

215 rue Samuel Morse - "Le Triade II"
34000MONTPELLIER

Maître d'Oeuvre :

la compagnie du vent – engie

"Le Triade II"
Parc d'activités Millénaire II
215 rue Samuel Morse - CS 20756
34967 MONTPELLIER Cedex2
Tél: 04 99 52 64 70 - Fax: 04 67 15 09 39
Mail: info@compagnieduvent.com

Opération :

Plan de masse AU-4

PARC EOLIEN d'AQUETTES

Communes de Allery _ Vergies _ Heucourt-Croquoison (80270)

ECHELLE : 1/2500	FORMAT PAPIER: 1585 x 885	PLAN N° : AU-4

	NOM	VISA	DATE
DESSINATEUR	DC		13/06/2013
INGENIEUR	AC		

INDICE	DATE	MODIFICATIONS
A	03/12/2004	Création ticket n°: 8043
B		
C		
D		
E		
F		
G		

Atelier SRG
ZA du Vieux Pré 22560 Pleumeur-Bodoue
Tél : 02 96 91 79 79 - Fax : 02 96 91 79 80
Mail : CAC.02.96.91.79.79@SRG-CONCEPT.COM

Référence du Terrain :

0 100 200 Mètres

LEGENDE

- Limite de commune
- Numéro éolienne
- Eolienne
- Chemin d'accès (Largeur 5m)
- Poste de livraison (10 x 3)
- Câble électrique