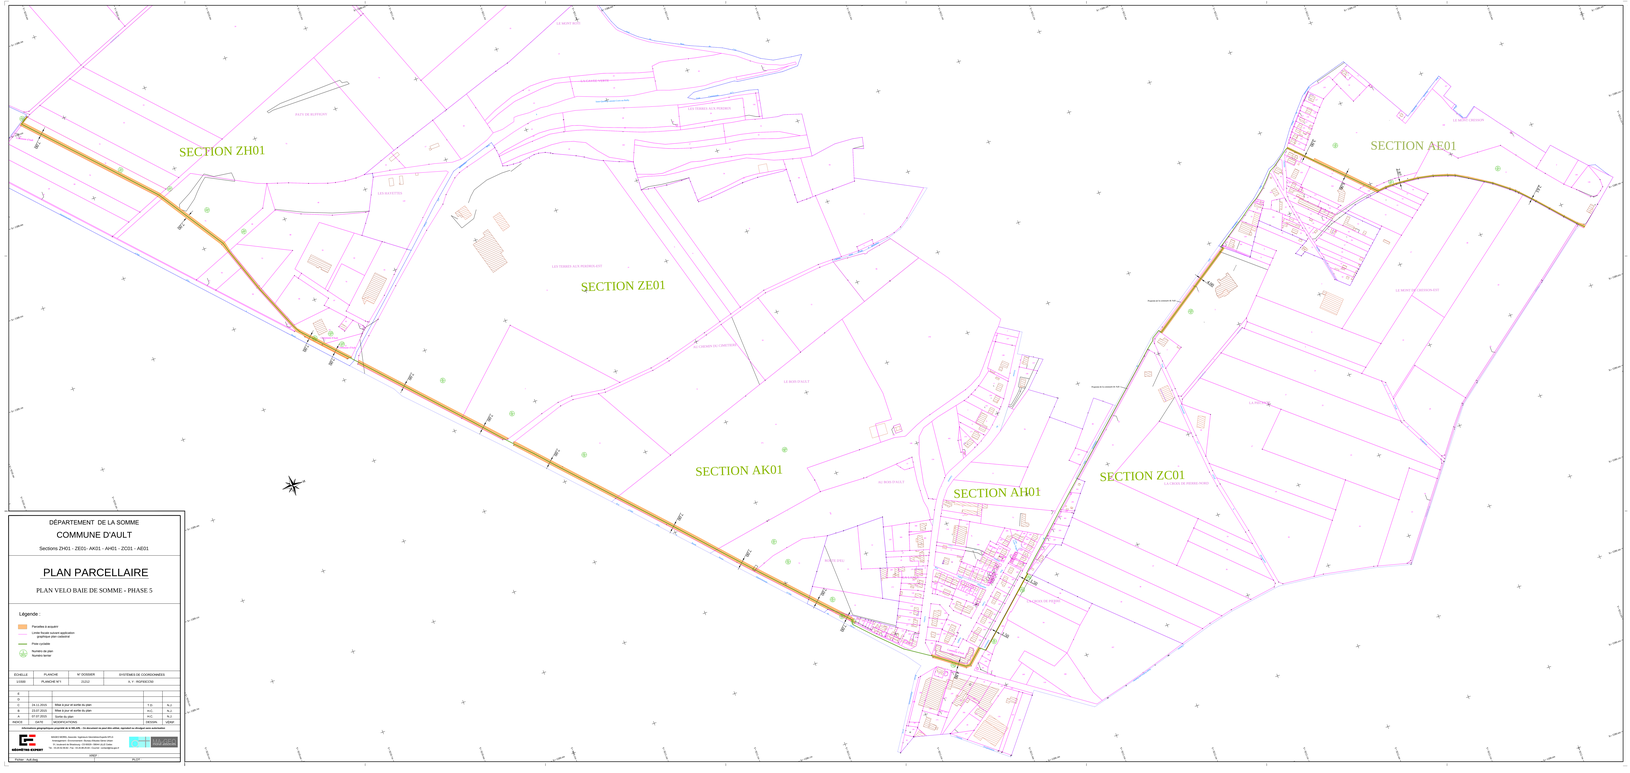

DÉPARTEMENT DE LA SOMME

COMMUNE D'AULT

Sections ZH01 - ZE01- AK01 - AH01 - ZC01 - AE01

PLAN PARCELLAIRE

PLAN VELO BAIE DE SOMME - PHASE 5

Légende :

- Parelles à acquérir
- Limite finale suivant négociation - projetait plan cadastral
- Piste cyclable
- Numéro de plan / Numéro borne

ÉCHELLE	PLANCHE	N° DOSSIER	SYSTÈMES DE COORDONNÉES
1/1000	PLANCHE N°1	21212	A. V. PERFECTIO

INDICE	DATE	DESCRIPTION	DESSINA.	VÉRIF.
D				
C				
B	24.11.2023	Mise à jour et sortie du plan	T.R.	N.J.
B	23.07.2020	Mise à jour et sortie du plan	H.C.	N.J.
A	27.07.2015	Sortie du plan	H.C.	N.J.

Utilisations géographiques et juridiques de ce document : ne concernent ni ses droits réels, ni ses droits de propriété, ni ses droits de servitude

GÉOMÈTRE EXPERT
SCIAM GEOMEX, Société d'Géométre Expert SPFLF
Siège social : 1 Place Gambetta - 80000 AMIENS
Cl. Commercial Beauvais : 14 rue Malet - 60000 BEAUVAIS
Tél : 03 44 24 24 24 - Fax : 03 44 24 24 25 - E-mail : contact@sciam-geomex.com
Cl. Commercial Amiens : 1 rue Jules Barni - 80000 AMIENS

Cabinet Principal
Cabinet Secondaire

Ordre des Géomètres Experts
Conseil Régional Nord-Picardie
Cabinet inscrit au tableau