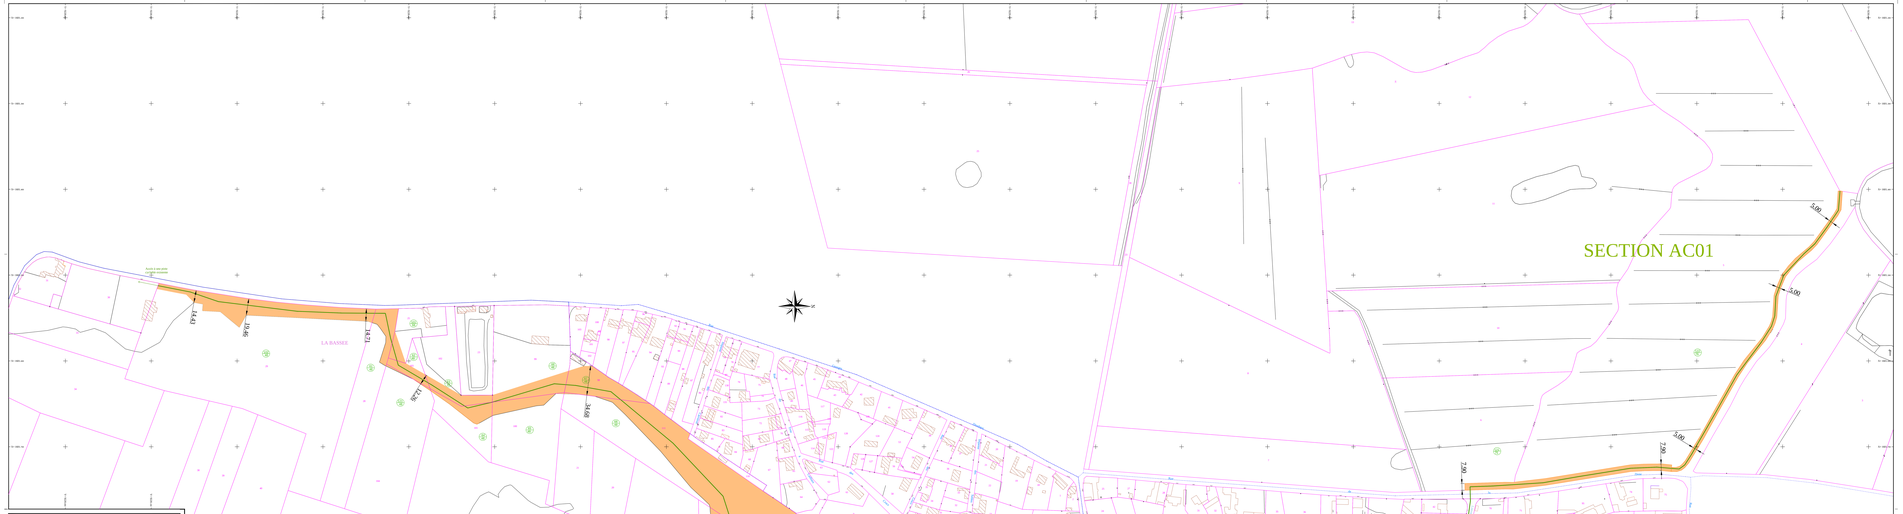

DÉPARTEMENT DE LA SOMME

COMMUNE DE LE CROTOY

Sections AK01 - AI01 - AH01 - AD01 - AC01

PLAN PARCELLAIRE

PLAN VELO BAIE DE SOMME - PHASE 5

Légende :

- Parcelles à acquérir
- Limite Route scenic application ouverture par catégorie
- Plans suivants
- Numéro de plan
- Numéro parcel

ÉCHELLE	PLANCHE	N° DOSSIER	SYSTÈMES DE COORDONNÉES
1/1000	PLANCHE N°1	21212	G. Y. INSPECTOR

INDICE	DATE	DESCRIPTION	DR/VIN	VÉRIF
D				
C				
B	29.11.2021	Mise à jour et sortie du plan	Y.S.	N.J
B	23.07.2021	Mise à jour et sortie du plan	H.C.	N.J
A	08.07.2021	Sortie du plan	H.C.	N.J

Informations géographiques issues de la BDLIM. Ne doivent ni être utilisées, ni diffusées sans autorisation

BÉGHIN-BAY

BÉGHIN-BAY, Société Anonyme Nationale(SAN) SPLA
Siège social : 2 Rue Ampère - 51430 TINQUEUX - FRANCE
Z1 Aéroport de Paissevaux - 51350 - BÉRU CEDEX (Siège)
Tél : 33 (0) 3 26 82 - Fax : 33 (0) 3 26 82 - Email : contact@begbay.com

Ecrit par : Yann SALLE

Vérifié par : Nicolas BAY

Approbation :

Date : 29/11/2021

Échelle : 1/1000

Format : A0 (841 x 1189)