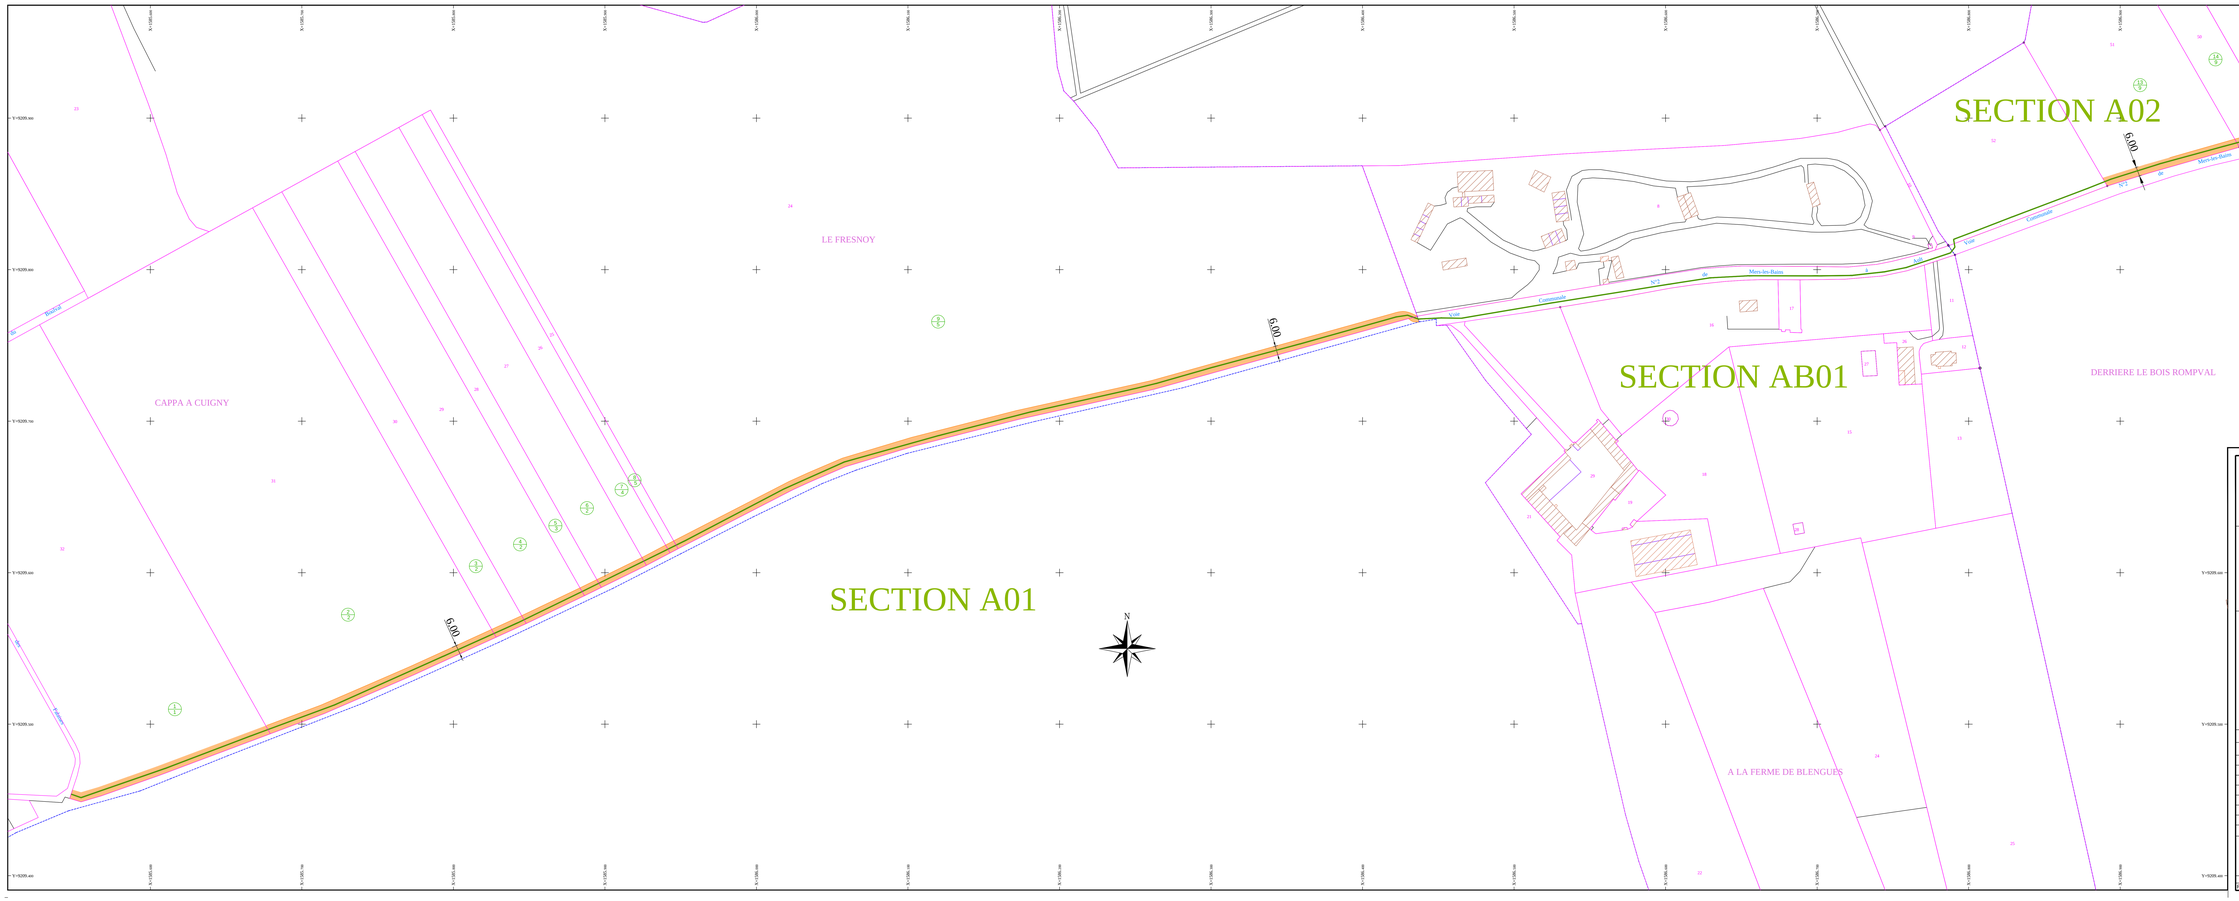

DÉPARTEMENT DE LA SOMME

COMMUNE DE MERS LES BAINS

Sections A01 - AB01 - A02

PLAN PARCELLAIRE

PLAN VELO BAIE DE SOMME - PHASE 5

Légende :

- Parcelles à acquérir
- Limite fiscale suivant application graphique plan cadastral
- Piste cyclable
- Numéro de plan / Numéro terrier

ÉCHELLE	PLANCHE	N° DOSSIER	SYSTÈMES DE COORDONNÉES
1/1000	PLANCHE N°1	21212	X, Y : RGF93CC50

INDICE	DATE	MODIFICATIONS	DESSIN.	VÉRIF.
E				
D				
C	24.11.2015	Mise à jour et sortie du plan	T.D.	N.J.
B	23.07.2015	Mise à jour et sortie du plan	H.C.	N.J.
A	07.07.2015	Sortie du plan	H.C.	N.J.

Informations géographiques propriété de le SELARL - Ce document ne peut être utilisé, reproduit ou divulgué sans autorisation

GÉOMÈTRE-EXPERT

MAGEO MOREL Associés: Ingénieurs Géomètres-Experts DPLG
Aménagement - Environnement - Bureau d'études Génie Urbain
51, boulevard de Strasbourg - CS 60028 - 59044 LILLE Cedex
Tél : 03.20.52.59.62 - Fax : 03.20.88.25.64 - Courriel : contact@mageo.fr

MA-GEO
INGÉNIÉRIE GÉOMÈTRE

XREF :

Fichier : Mers-Les-Bains.dwg

PLOT :