


Pièce Jointe 8

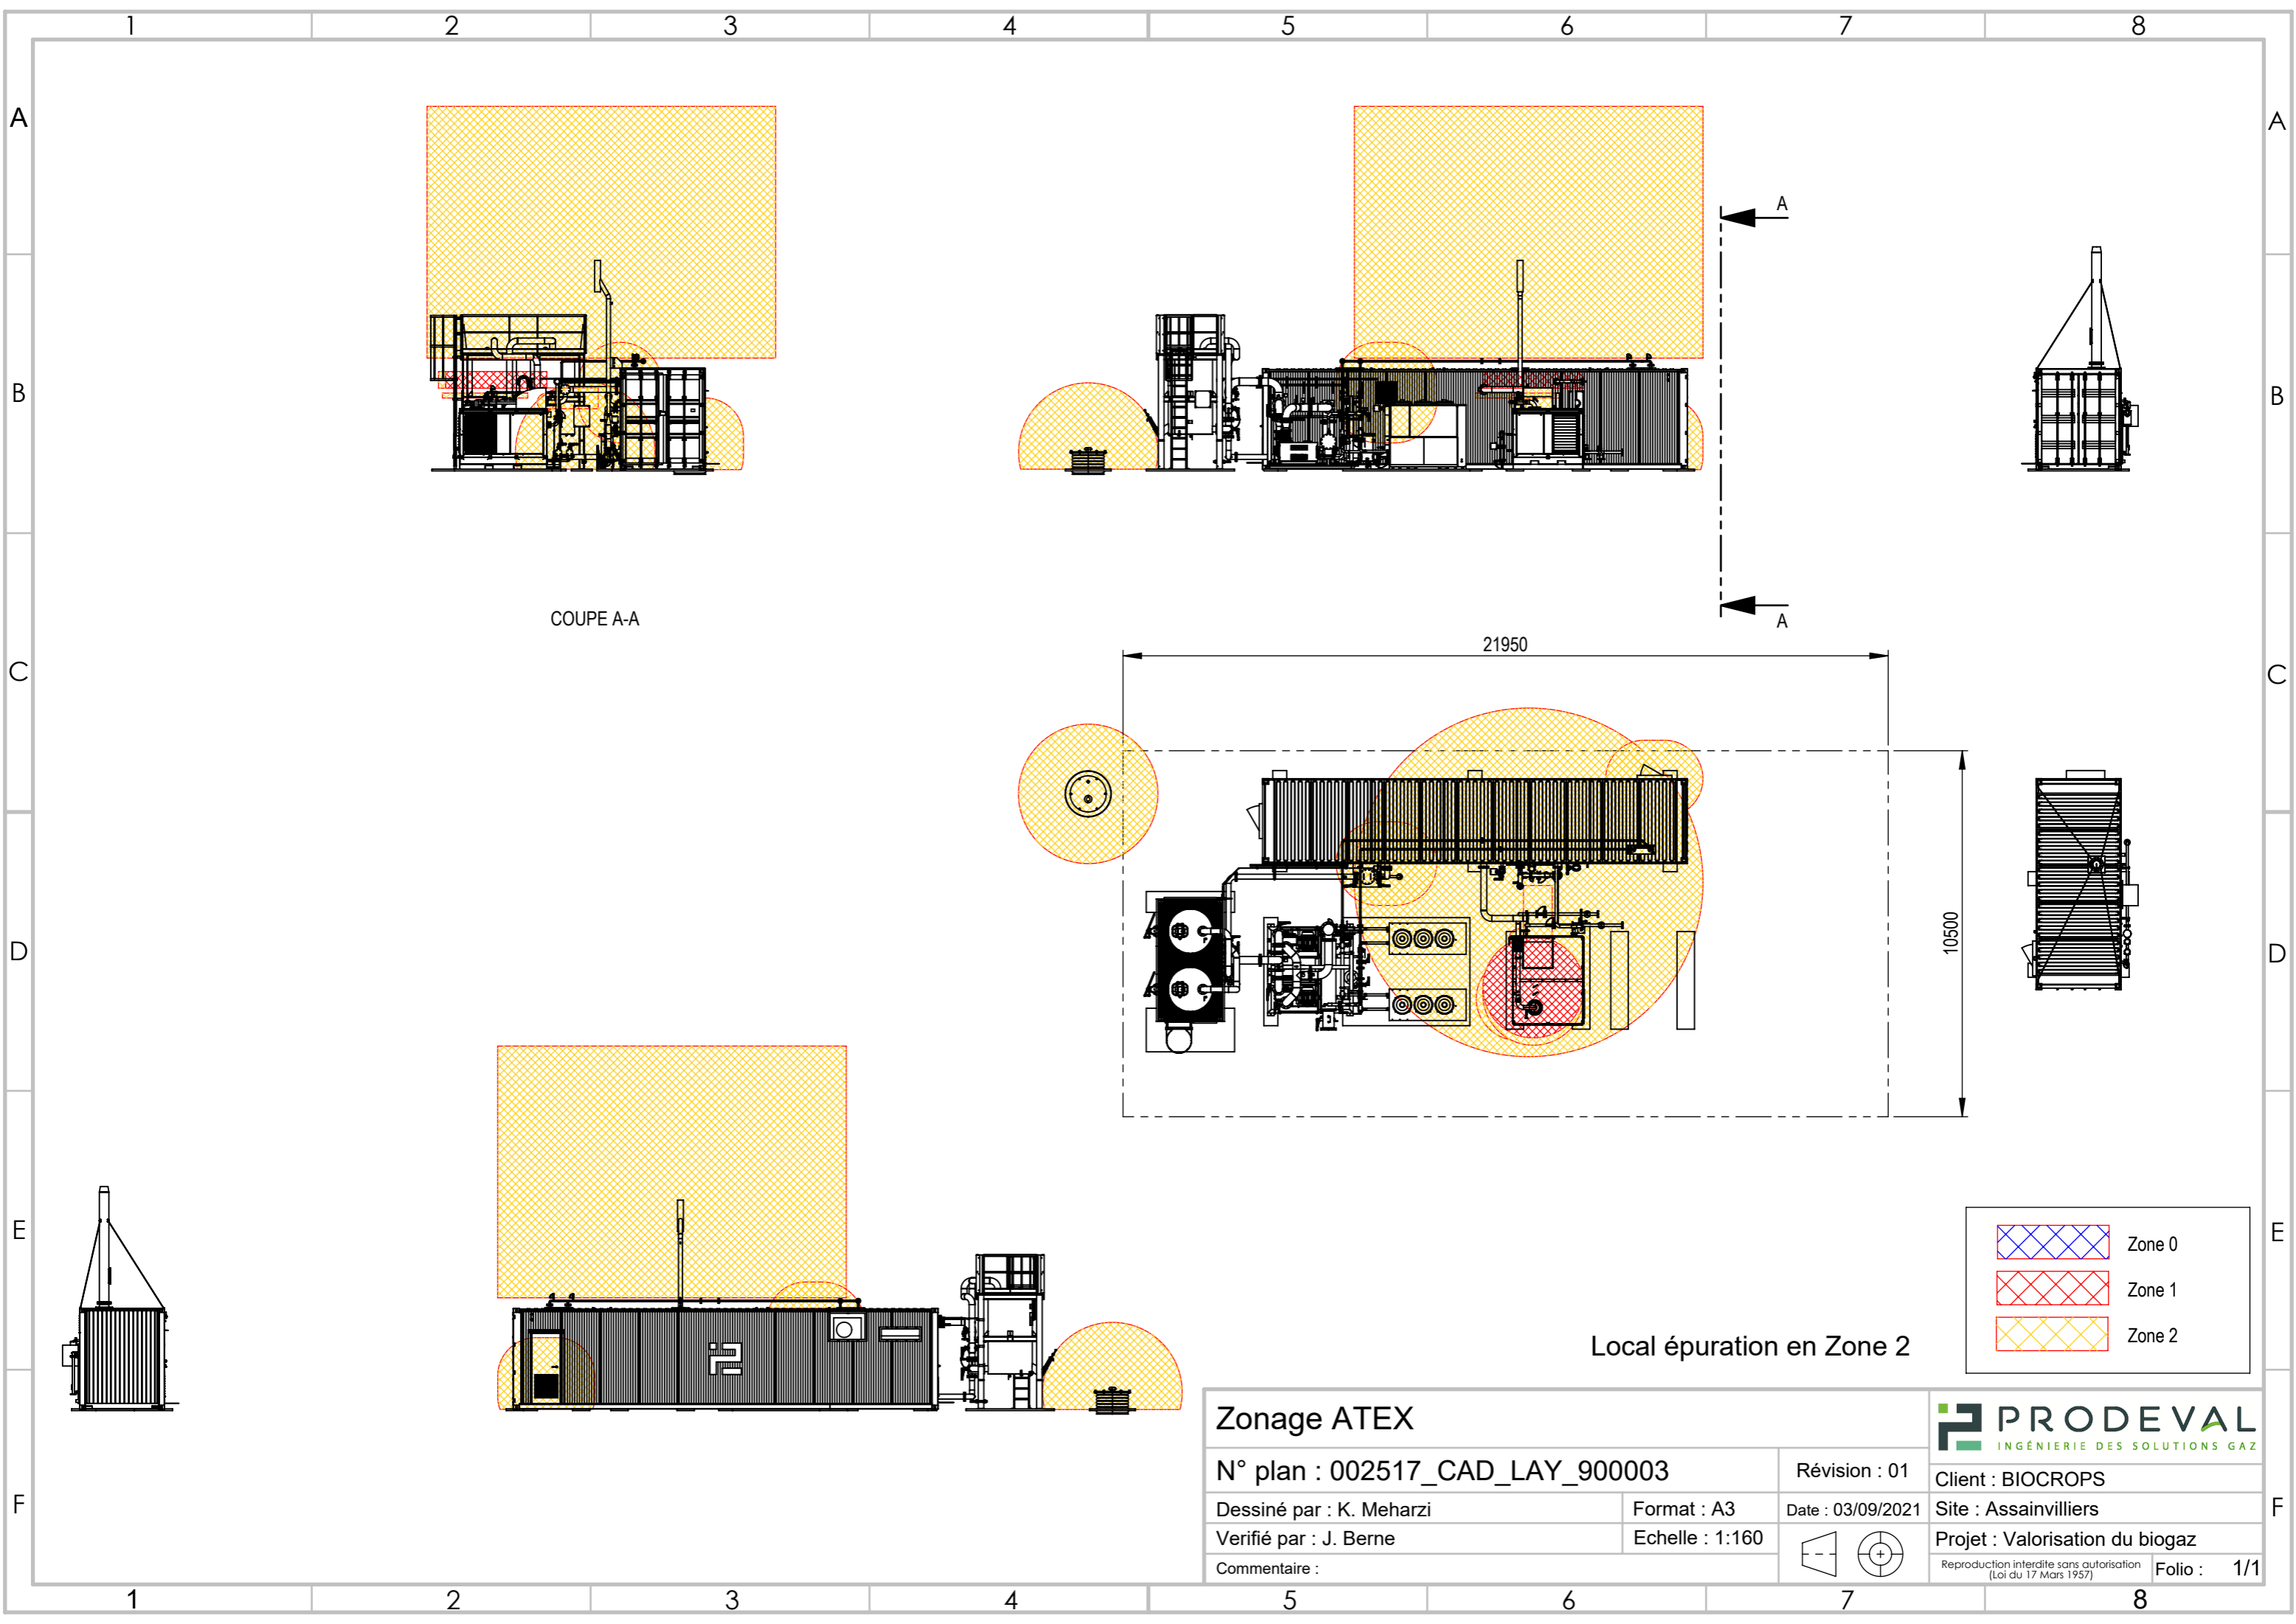

COUPE A-A

21950


10500

Local épuration en Zone 2



	Zone 0
	Zone 1
	Zone 2

Zonage ATEX		PRODEVAL INGÉNIERIE DES SOLUTIONS GAZ	
N° plan : 002517_CAD_LAY_900003		Révision : 01	Client : BIOCROPS
Dessiné par : K. Meharzi	Format : A3	Date : 03/09/2021	Site : Assainvilliers
Vérifié par : J. Berne	Echelle : 1:160		Projet : Valorisation du biogaz
Commentaire :			Reproduction interdite sans autorisation (Loi du 17 Mars 1957) Folio : 1/1

Légende Fondations / Puits		Légende Fundamente / Schächte	
1.	Fondation Bâtimet technique	1.	Fundament Technikgebäude
2.	Fondation Doseur	5.	Fundament Dosierer (FSD)
3.	Excavation Puits à condensat	3.	Aushub KDS
4.	Fondation Torchère	4.	Fundament Fackel
5.1	Fondation escalier (bâtimet technique)	5.1	Treppen-Fundament 1 (TG)
5.2	Fondation escalier (GRL1)	5.2	Treppen-Fundament 1 (GRL1)
5.3	Fondation échelle (séparation)	5.3	Leiter-Fundament (SEP)
5.4	Fondation échelle (préfosse)	5.4	Leiter-Fundament (VG)
6.1	Puits pour prélèvement (F1)	6.1	Entnahme-Schacht (F1)
6.2	Puits pour prélèvement (NG)	6.2	Entnahme-Schacht (NG)
6.3	Puits pour prélèvement (GRL1)	6.3	Entnahme-Schacht (GRL1)
7.1	Regard à vannes (GRL1)	7.1	Schieberschacht (GRL1)
7.2	chambre de tirage (GRL2*)	7.2	Kabelziehschacht (GRL2*)
8.	Séparation	8.	Séparation
9.	Fondation pour pompe (VG)	9.	Fundament-Platte für Pumpe (VG)

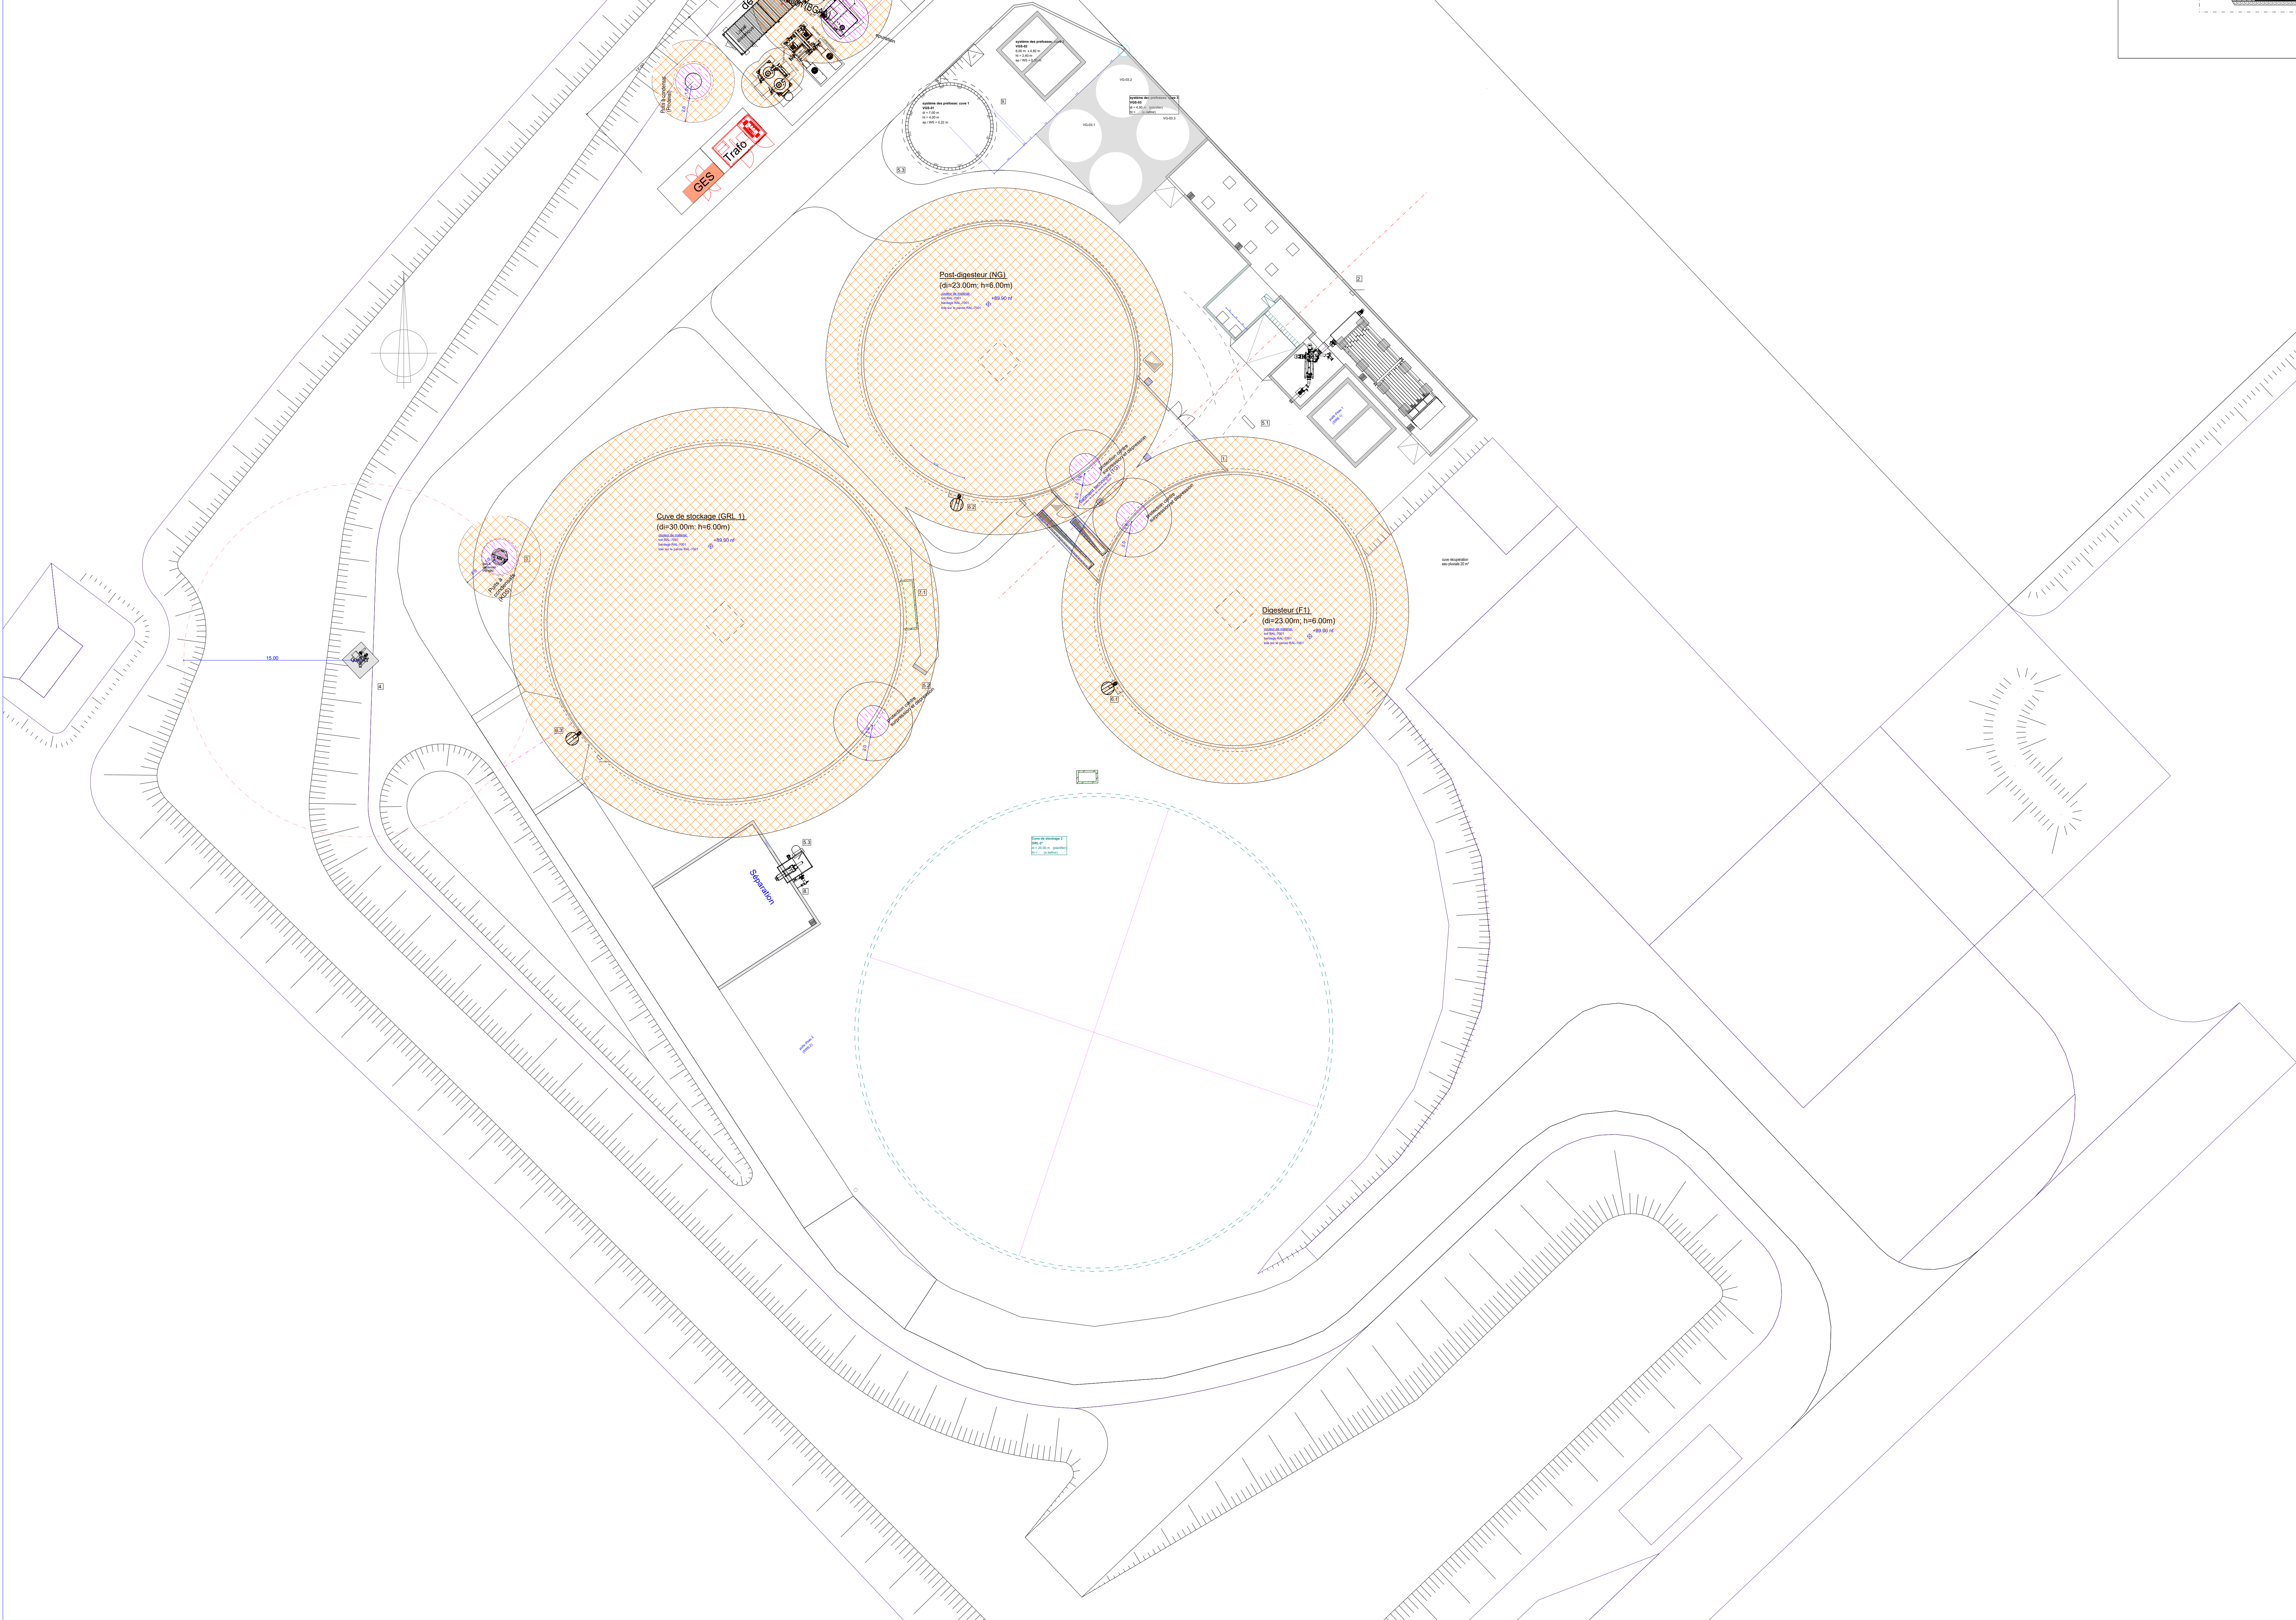

Détail zone ATEX: cuve

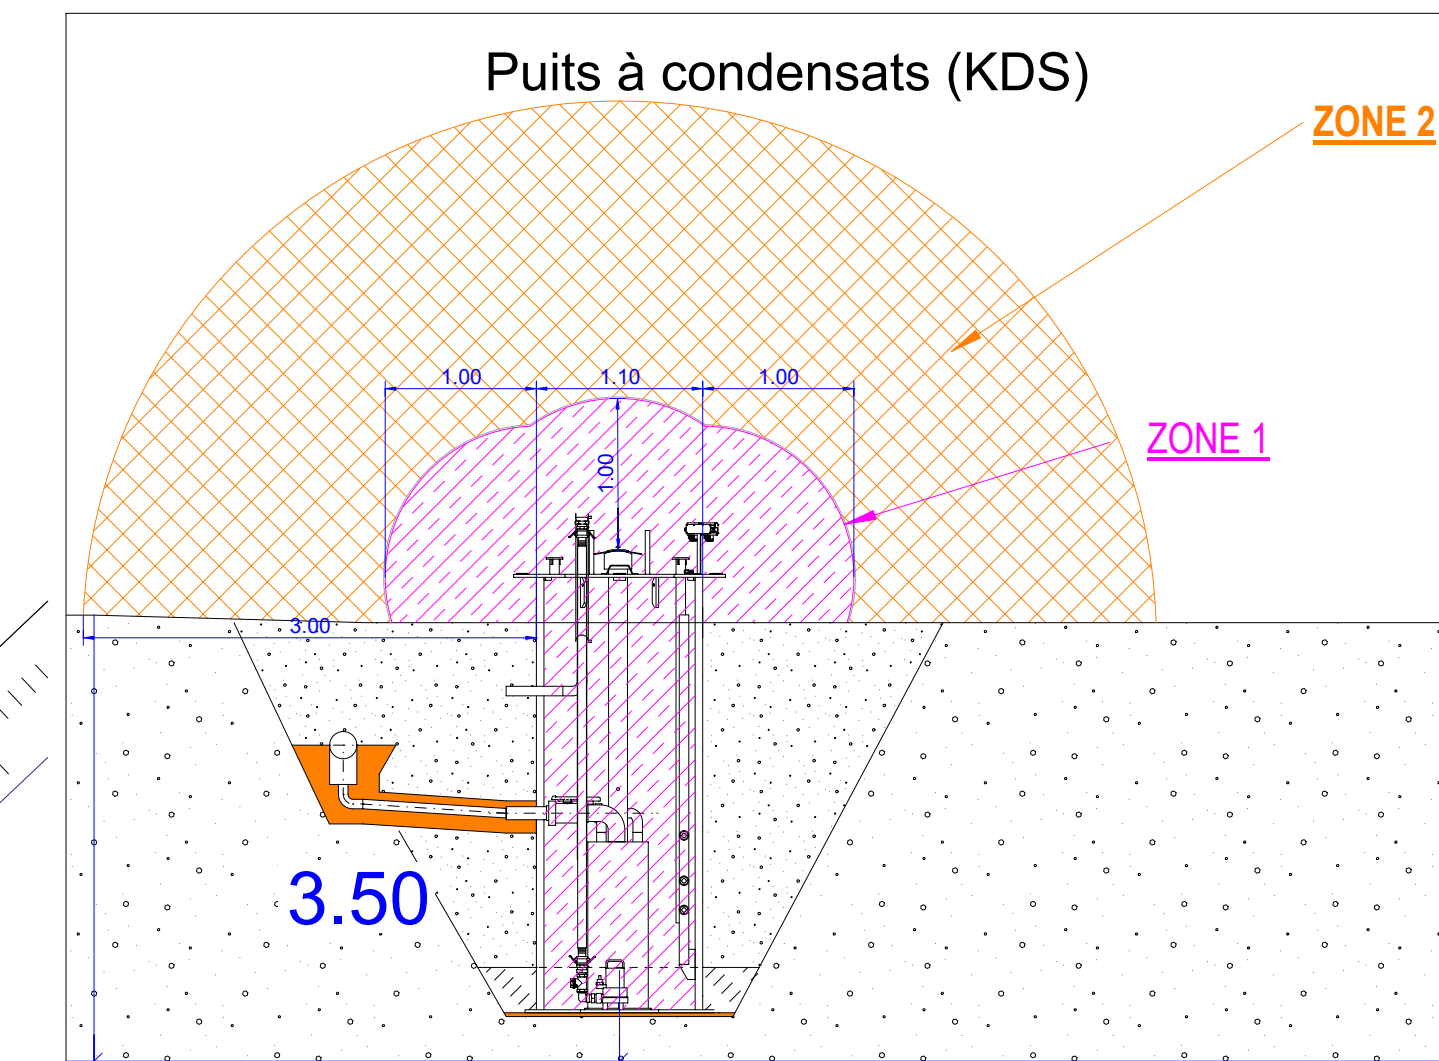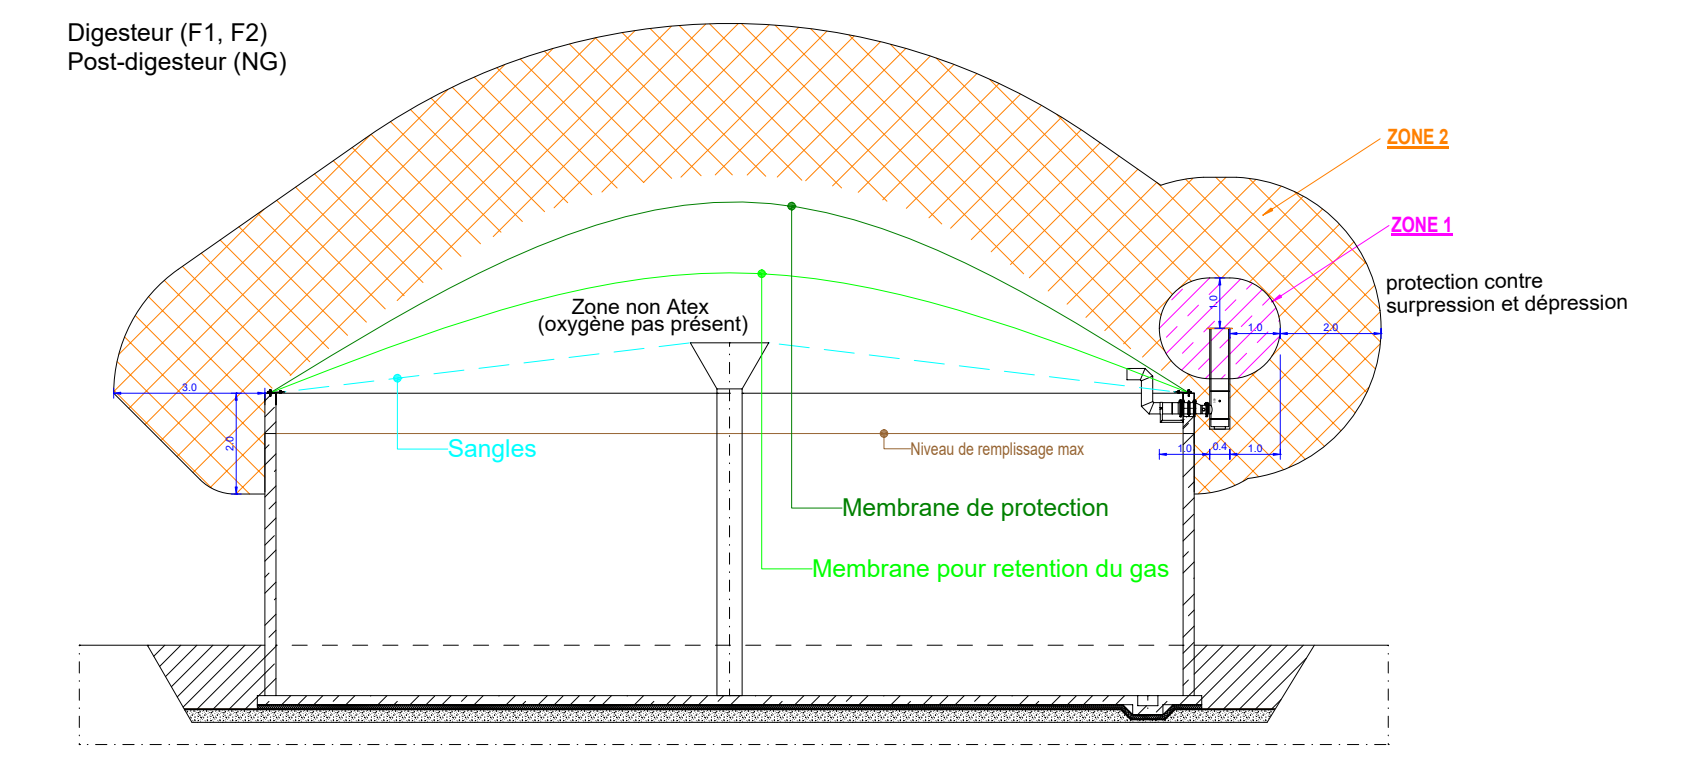

Légende

- ATEX ZONE 2
- ATEX ZONE 1

Information

Unité de mesure: metre Maßinheit: Meter
 Classe de gaz : IIA Gas-Klasse : IIA
 Classe de température: T1 Temperatur-Klasse: T1

Remarque changement: _____ Date: _____ Nom: _____ Index: _____
 Premier design: _____ 01.02.2022 _____ Queberg _____

agrogaz france
 Les experts du biogaz

14 Rue de Poitiers, 57970 Yutz

Projet de construction: construction d'une unité de méthanisation à 80500, ASSAINVILLERS (F)

Maître d'ouvrage: SAS BIOCROPS
 07 route nationale
 80500 ASSAINVILLERS

Plan: Plan d'exécution
 Plan ATEX

Date: 01.02.2022 Echelle: 1:150 Taille de la feuille: DIN A0 R/ANAR: EX-01
 ID: BIOGAZ Destinataire: Queberg

Maître d'ouvrage: _____ Maître d'oeuvre: _____