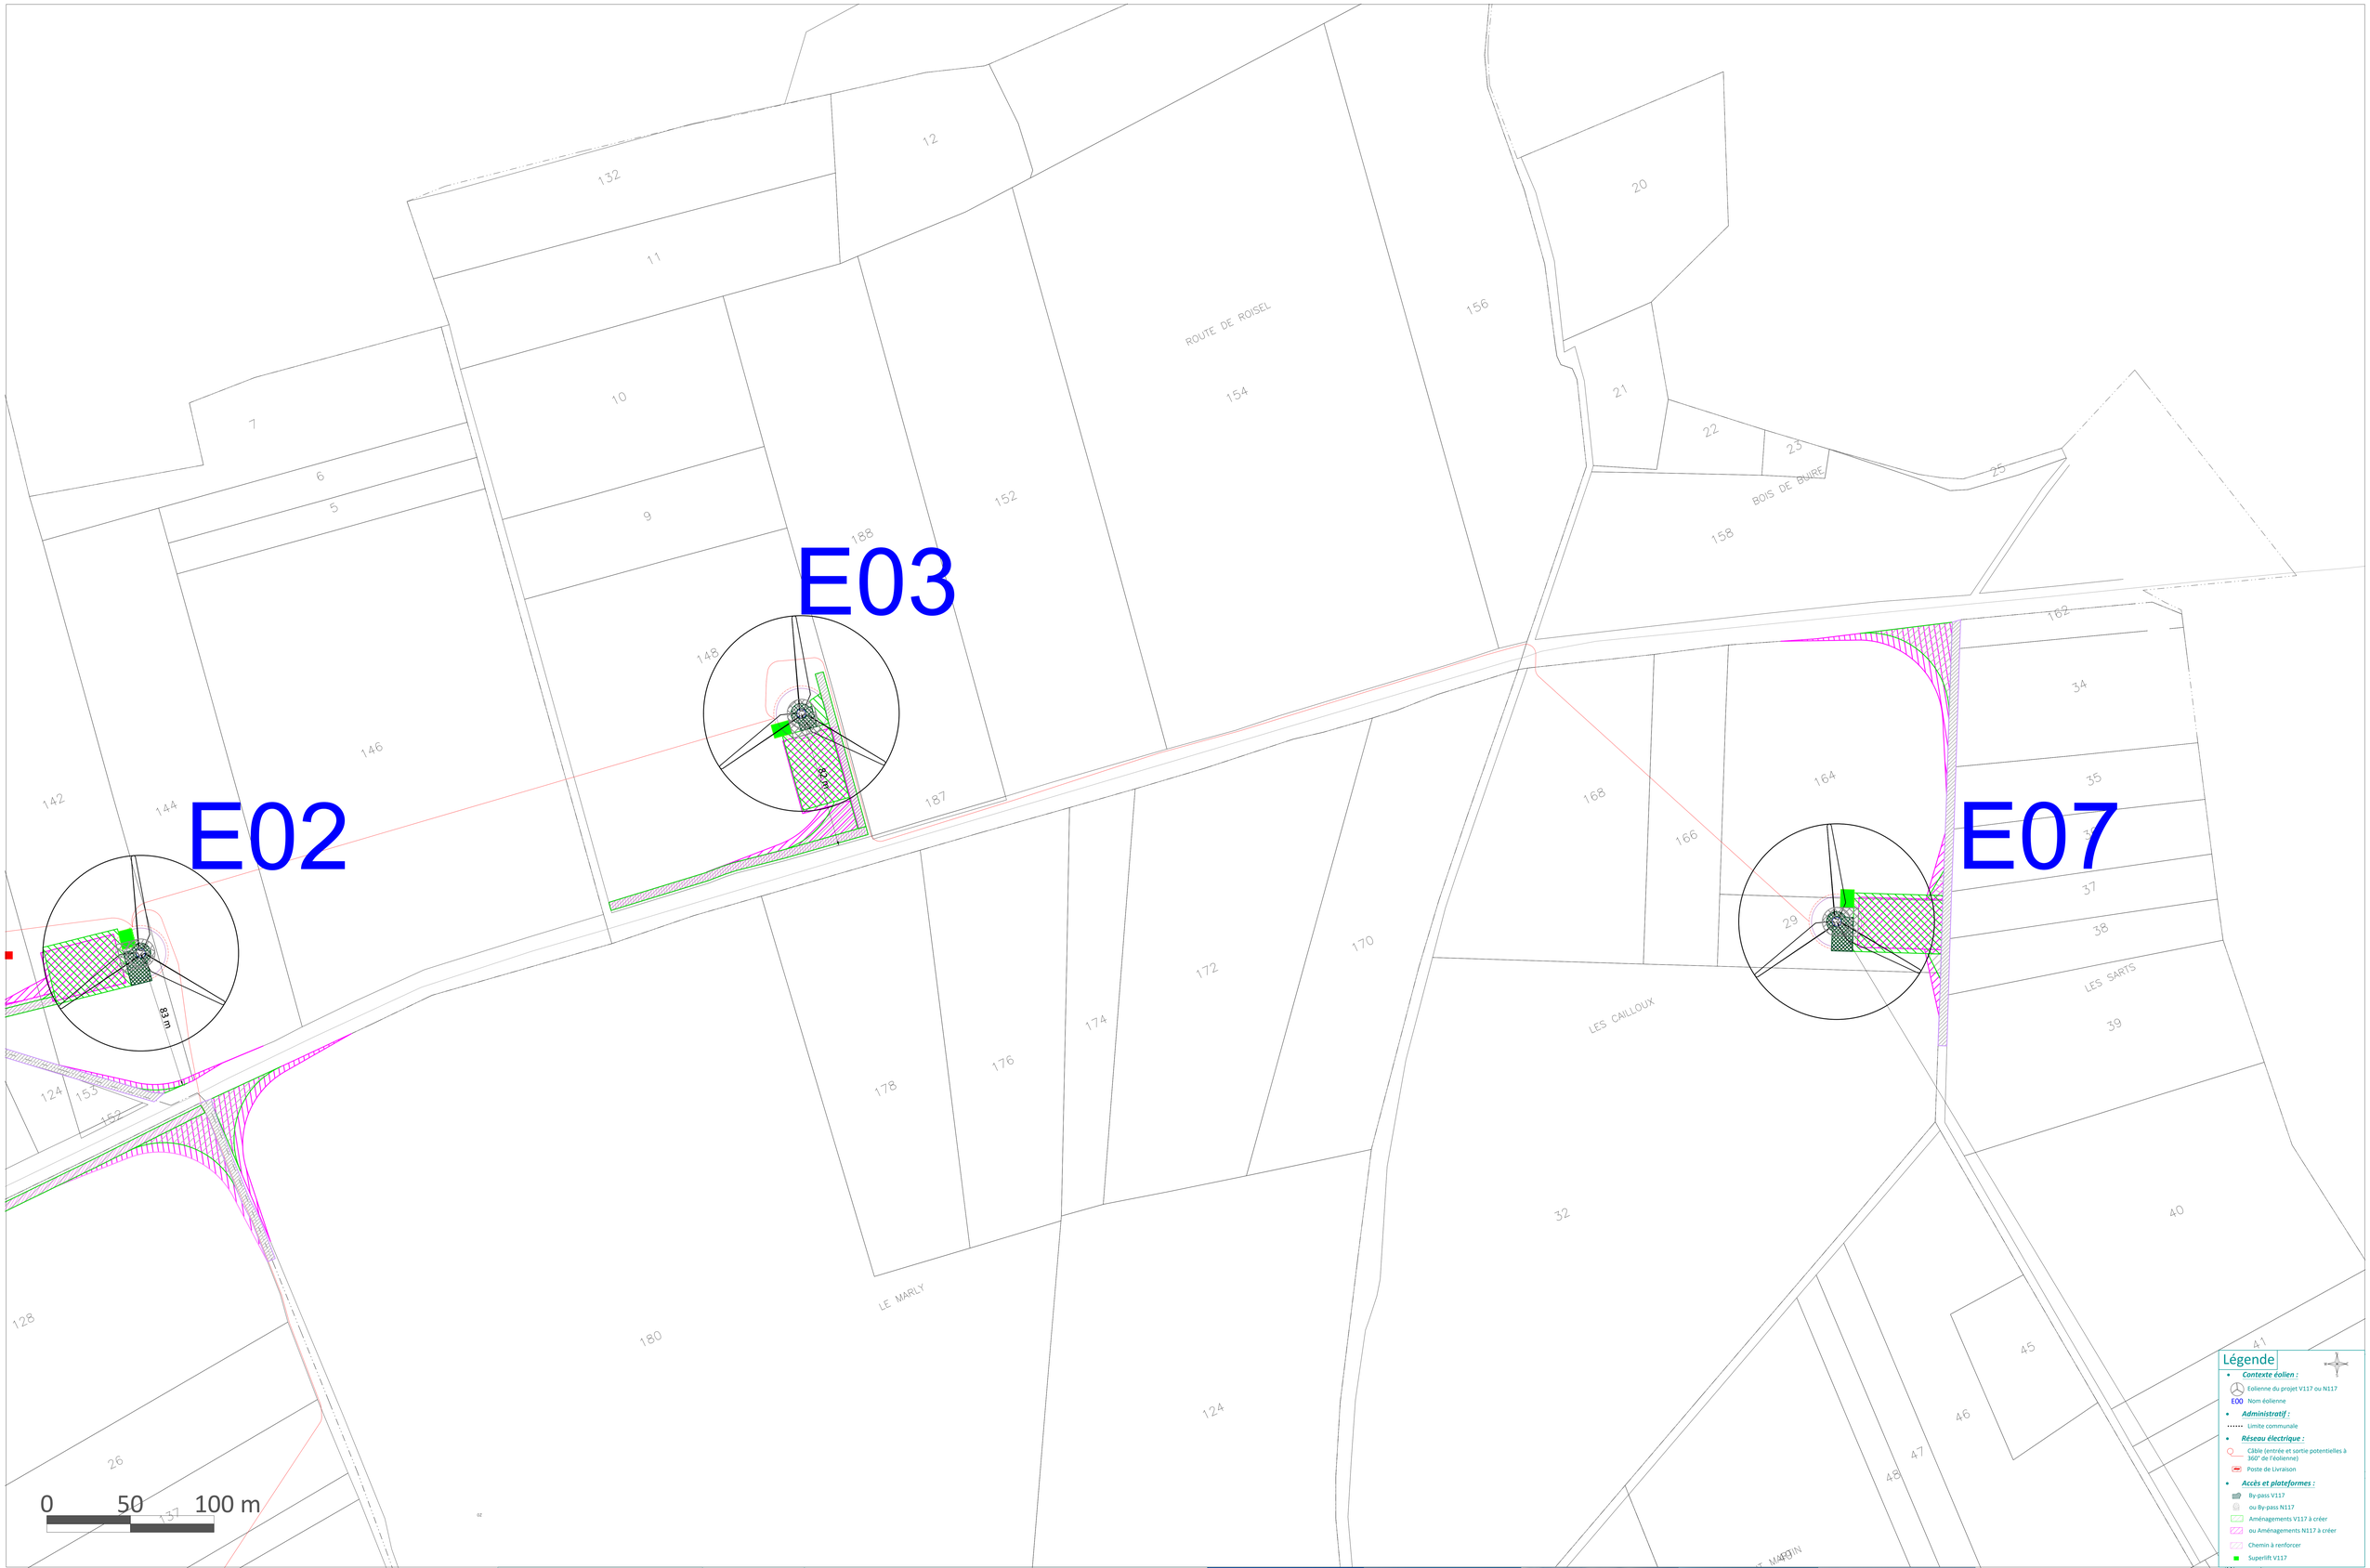

Pièce n°10
Impression au foramt B0

VOLKSWIND FRANCE SAS

Décembre 2020

Ferme éolienne de la Vallée Marin (3/3)

Plan d'ensemble

Echelle : 1 / 1 000